PLANIMETRIA DI PROGETTO

SCALA 1:10.000

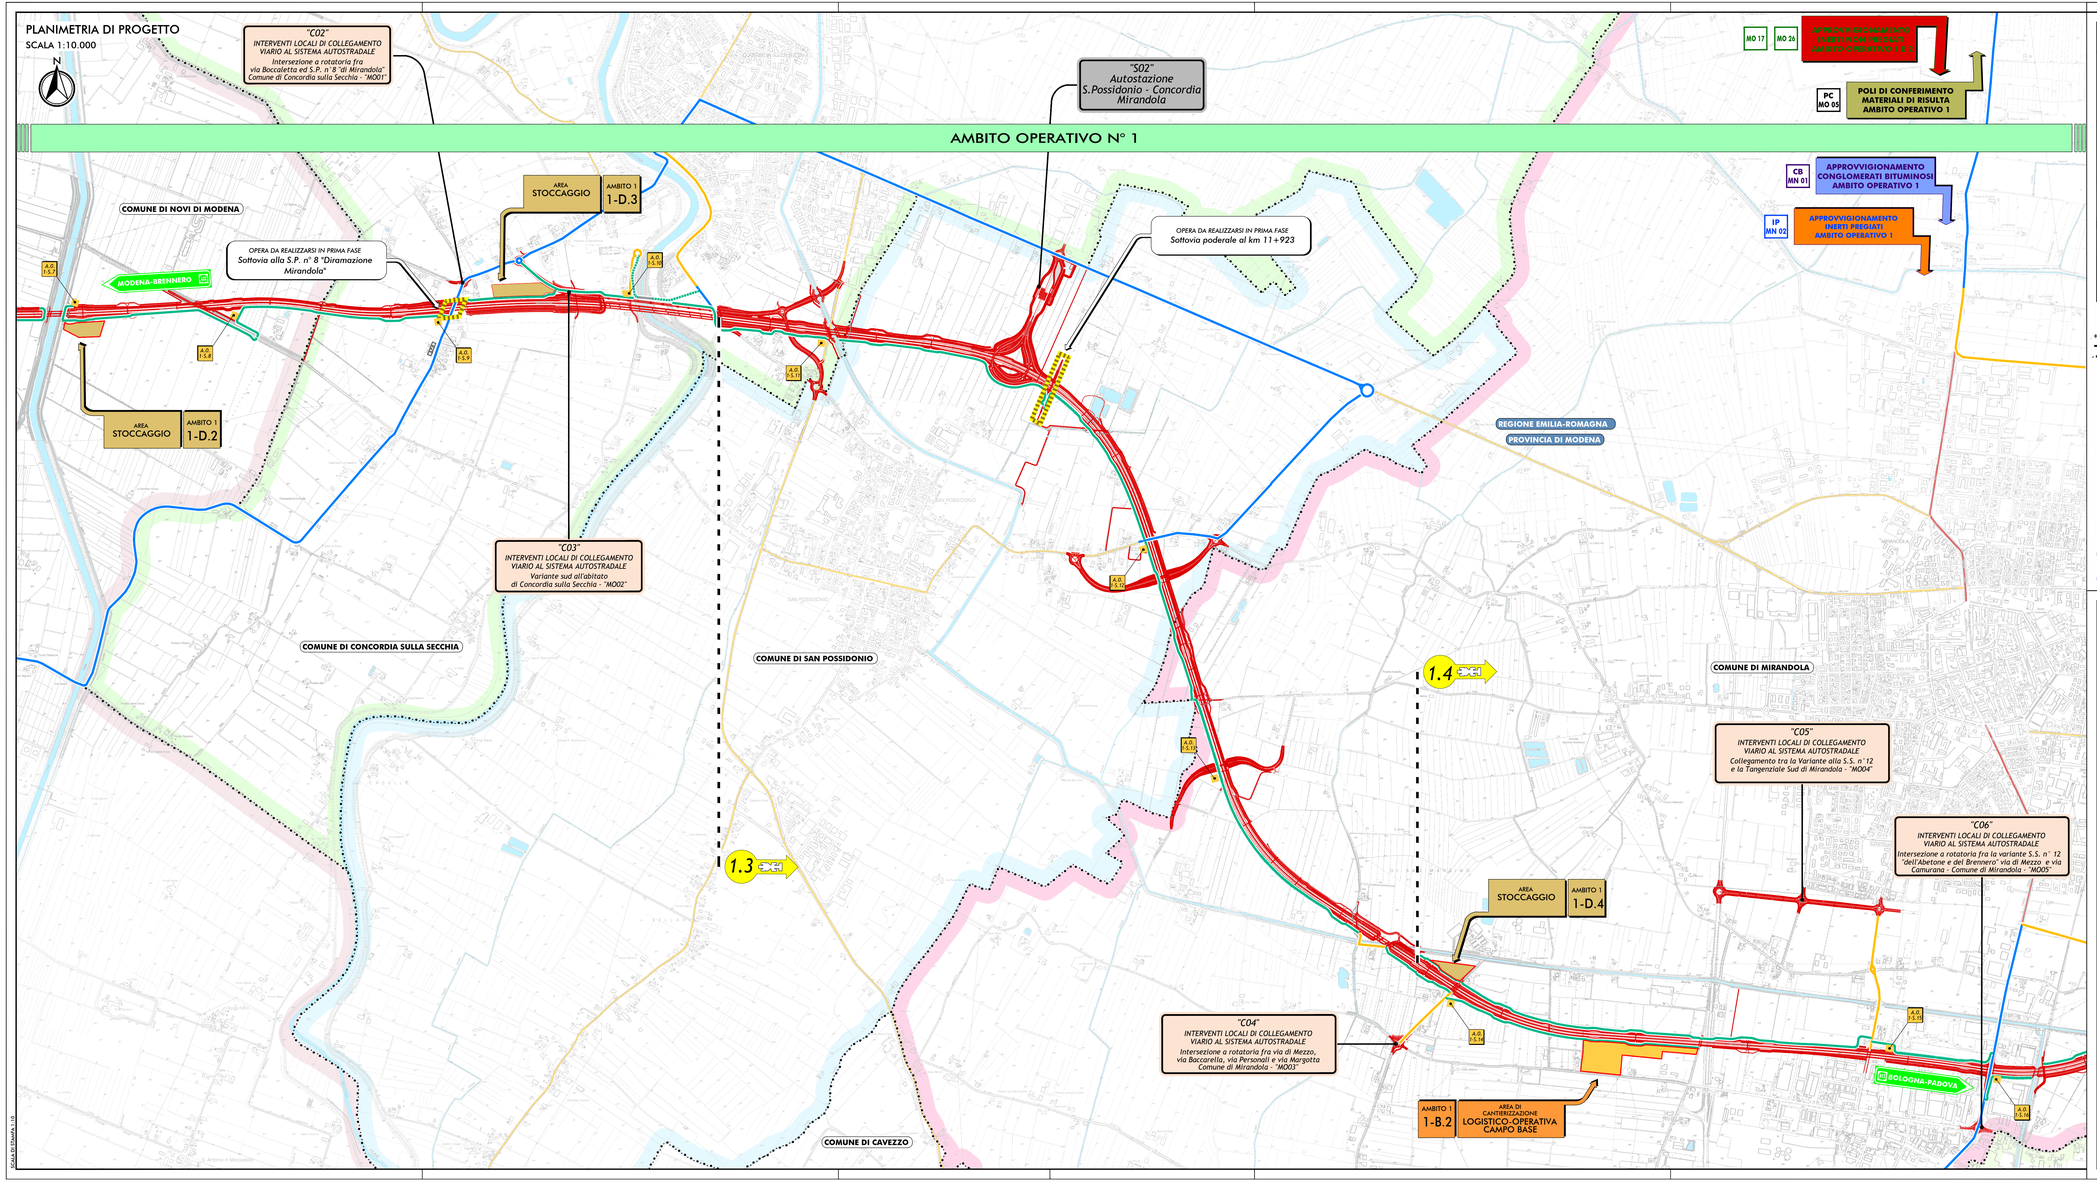
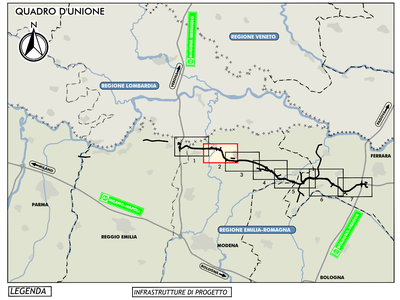
QUADRO D'UNIONE