PLANIMETRIA DI PROGETTO

SCALA 1:10.000

QUADRO D'UNIONE

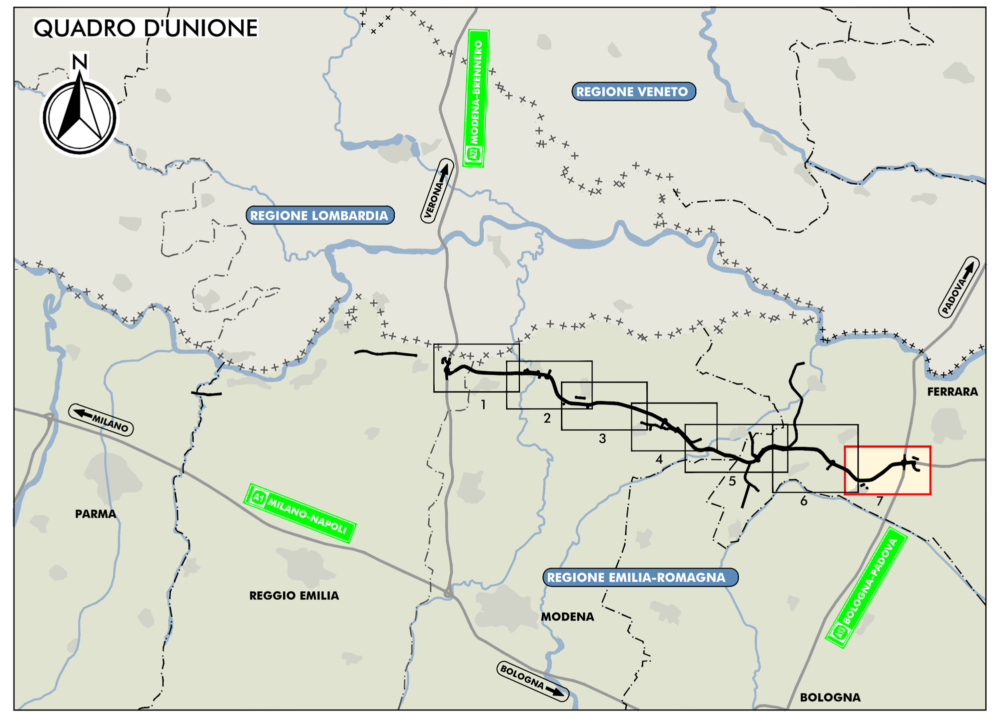

LEGENDA

TERRITORIO
- Confini regionali
- Confini provinciali
- Confini comunali
- Comune di Poggio Renatico
- Comune di Ferrara
- Corsi d'acqua e presenze idrografiche principali

INFRASTRUTTURE ESISTENTI
- Autostrade
- Ferrovie
- Strade Statali
- Strade Provinciali

INFRASTRUTTURE DI PROGETTO
- Tracciato autostradale di progetto, viabilità di adduzione ed interventi locali di collegamento viario al sistema autostradale

AREE OPERATIVE
- Area di cantierizzazione con funzione LOGISTICO-OPERATIVA-CAMPO BASE
- Area OPERATIVA
- Area di STOCCAGGIO materiale inerte
- Aree propedeutiche alla risoluzione delle interferenze con sottoservizi

VIABILITA' DI CANTIERE 2° FASE
- Viabilità Autostradale interessata dalla movimentazione dei mezzi per l'approvvigionamento di inerti
- Viabilità Statale e Provinciale interessata dalla movimentazione dei mezzi operativi
- Viabilità Comunale interessata dalla movimentazione dei mezzi operativi
- Viabilità Minore interessata dalla movimentazione dei mezzi operativi
- Piste di cantiere
- Opera di progetto propedeutica al completamento delle piste di cantiere da realizzarsi in 1^ fase (inizio lavori/1° anno)
- 1.1 Fronte di Avanzamento Lavori

POLI ESTRATTIVI, APPROVVIGIONAMENTO CONGLOMERATI BITUMINOSI E CONFERIMENTO MATERIALI DI RISULTA
- Ambiti estrattivi proposti e/o ampliamenti di poli esistenti per inerti non pregiati
- Impianti di approvvigionamento conglomerati bituminosi
- Impianti di approvvigionamento di materiali per conglomerato cementizio
- Poli di conferimento materiali di risulta e per strato anticapillare

IL CONCEDENTE: Regione Emilia-Romagna

IL CONCESSIONARIO: ARC AUTOSTRADA REGIONALE CISPADANA

AUTOSTRADA REGIONALE CISPADANA

DAL CASELLO DI REGGIOLO-ROLO SULLA A22 AL CASELLO DI FERRARA SUD SULLA A13

CODICE C.U.P. E81B08000060009

PROGETTO DEFINITIVO

ASSE AUTOSTRADALE (COMPRENSIVO DEGLI INTERVENTI LOCALI DI COLLEGAMENTO VIARIO AL SISTEMA AUTOSTRADALE)

CANTIERIZZAZIONE - DEFINIZIONE DELLA CANTIERIZZAZIONE DELL'OPERA

LOCALIZZAZIONE CANTIERI

PLANIMETRIA DI DETTAGLIO CON INDICAZIONE DEGLI AMBITI OPERATIVI, DELLE FASI DI LAVORO, DELLE AREE E DELLE PISTE DI CANTIERE E DEI PERCORSI DEI MEZZI OPERATIVI COINCIDENTI CON LE VIABILITA' MAGGIORI E MINORI ESISTENTI: 2° FASE -TAVOLA 7/7

IL PROGETTISTA
Ing. Filippo Viaro
Ord. Ing. Prov. PR n. 827

RESPONSABILE INTEGRAZIONE PRESTAZIONI SPECIALISTICHE
Ing. Antonio Anania
Albo Ing. Perugia n° A2574

Dott. Ing. Antonio Anania
IMPRESA PIZZAROTTI & C. S.p.A.
Iscritto ordine Ingegneri di Perugia n. A2574

IL CONCESSIONARIO
Autostrada Regionale Cispadana S.p.A.
IL PRESIDENTE
Graziano Pattuzzi

REV.	DATA	DESCRIZIONE	REDAZIONE	CONTROLLO	APPROVAZIONE
G					
F					
E					
D					
C					
B	01.08.2019	EMISSIONE PER OTTEMPERANZA DECRETO VIA DEL 25.07.2017	MANTOVI	VIARO	ANANIA
A	17.04.2012	EMISSIONE	CATTANI	BECCARELLI	SALSI

IDENTIFICAZIONE ELABORATO

NUM. PROGR.	FASE	LOTTO	GRUPPO	CODICE OPERA WBS	TRATTO OPERA	AMBITO	TIPO ELABORATO	PROGRESSIVO	REV.
3547	PD	0	A00	AKK00	0	KK	PP	14	B

DATA: AGOSTO 2019

SCALA: 1:10.000

IL PRESENTE DOCUMENTO NON POTRA' ESSERE COPIATO, RIPRODOTTO O ALTRIMENTI PUBBLICATO, IN TUTTO O IN PARTE, SENZA IL CONSENSO SCRITTO DEL CONCEDENTE. OGNI UTILIZZO NON AUTORIZZATO SARA' PERSEGUITO A NORMA DI LEGGE
THIS DOCUMENT MAY NOT BE COPIED, REPRODUCED OR PUBLISHED, EITHER IN PART OR IN ITS ENTIRETY, WITHOUT THE WRITTEN PERMISSION OF ARCCOS CONSORTIUM. UNAUTHORIZED USE WILL BE PROSECUTE BY LAW.