PLANIMETRIA DI PROGETTO

SCALA 1:5.000

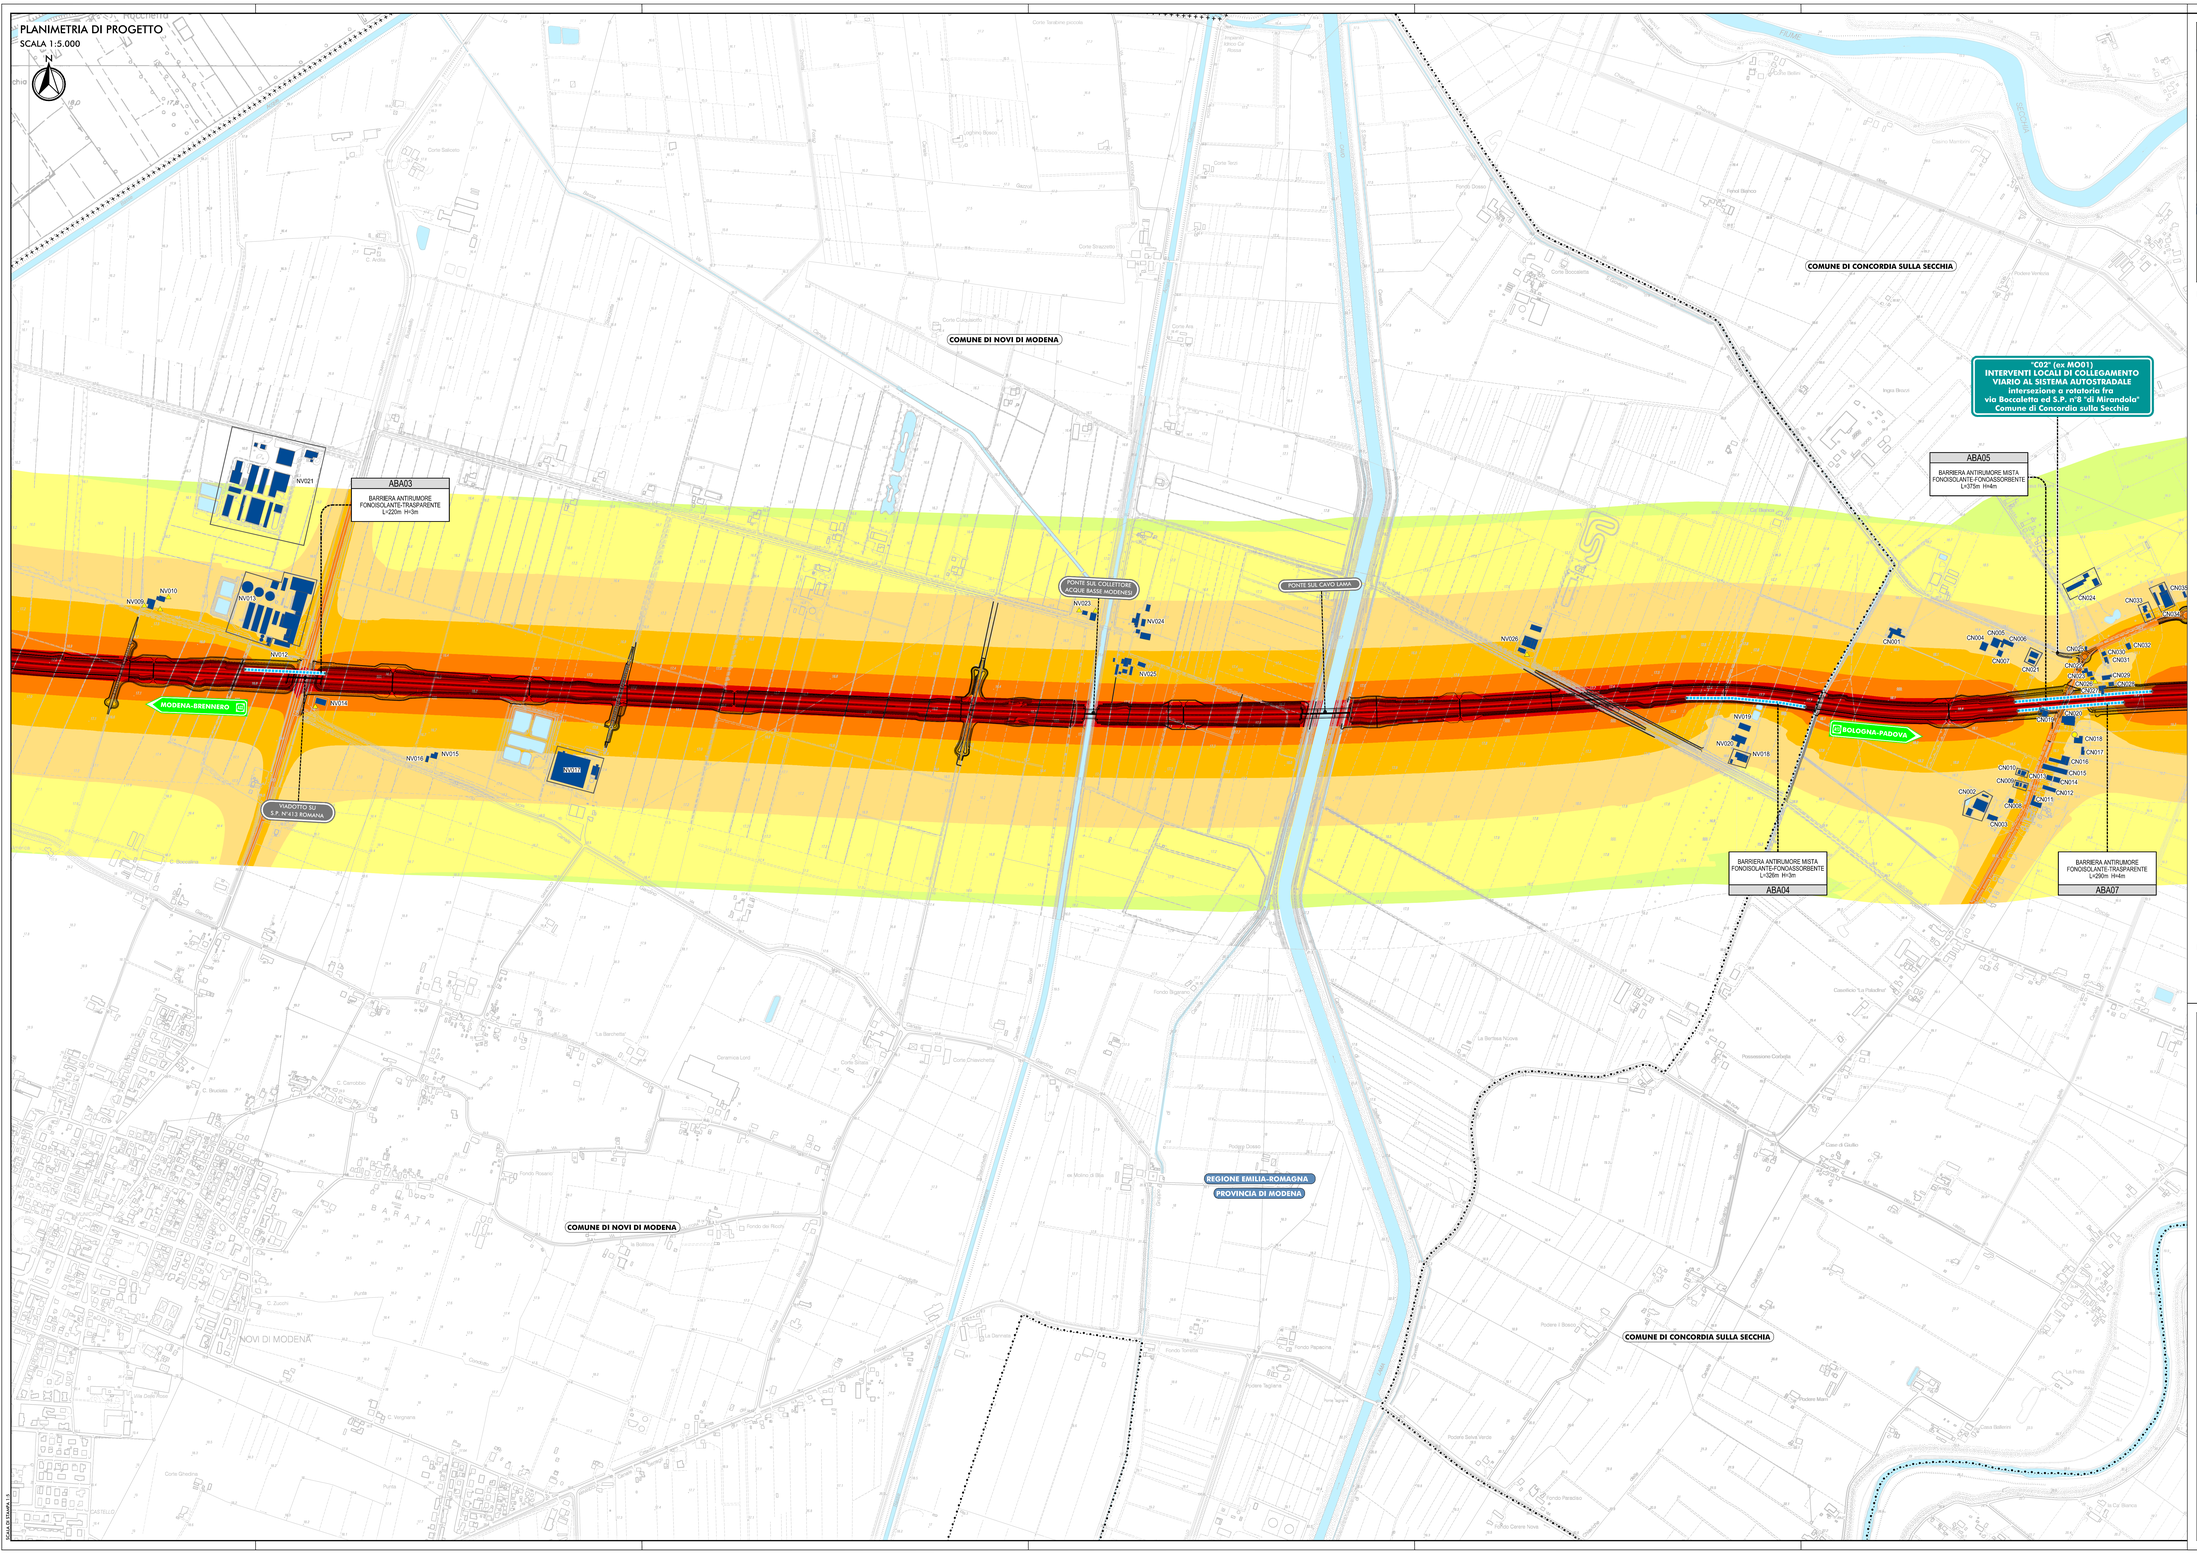

QUADRO D'UNIONE

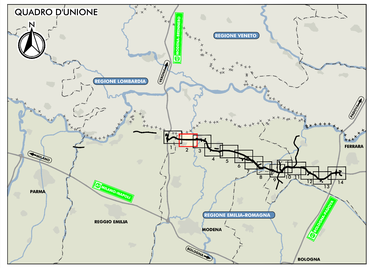

LEGENDA

TERRITORIO

- CONFINI REGIONALI
- CONFINI PROVINCIALI
- CONFINI COMUNALI
- CORSI D'ACQUA E PRESENZE IDROGRAFICHE PRINCIPALI

INFRASTRUTTURE ESISTENTI

- AUTOSTRADE
- FERROVIE

INFRASTRUTTURE DI PROGETTO

- TRACCIATO AUTOSTRADALE DI PROGETTO
- INTERVENTI LOCALI DI COLLEGAMENTO VIARIO AL SISTEMA AUTOSTRADALE
- VIABILITÀ DI ADDUZIONE AL SISTEMA AUTOSTRADALE

MAPPATURA DELLE ISOFONICHE

LIVELLO DI RUMORE LEQ DIURNO IN DB (A)

- 70
- 65 LIMITE DIURNO - DPR 142/2004
- 60
- 55
- 50
- 45
- 40
- 35

RICETTORE OGGETTO DI CENSIMENTO

NV007 — SIGLA COMUNE E NUMERO PROGRESSIVO

BN	BONDENO (FE)
BR	BRESCELLO (RE)
CT	CENTO (FE)
CN	CONCORDIA (MO)
FR	FERRARA (FE)
FN	FINALE EMILIA (MO)
GS	GUASTALLA (RE)
LZ	LUZZARA (RE)
MD	MEDOLLA (MO)
MB	MIRABELLO (FE)
MR	MIRANDOLA (MO)
MZ	MEZZANI (PR)
NV	NOVI DI MODENA (MO)
PR	PARMA (PR)
PG	POGGIO RENATICO (FE)
RG	REGGIOLO (RE)
RL	ROLO (RE)
SN	SAN FELICE SUL PANARO (MO)
SP	SAN POSSIDONIO (MO)
SG	SANTAGOSTINO (FE)
SR	SORBOLO (PR)
TR	TORRILE (PR)

PROTEZIONE ANTIFONICA

ABA03 — CODICE IDENTIFICATIVO
BARRIERA ANTIRUMORE FONOASSORBENTE L=270m H=3m — TIPOLOGIA / DIMENSIONAMENTO

ELABORATI DI RIFERIMENTO

PD_0_000_0MA00_0_AC_RG_01	RELAZIONE DI IMPATTO ACUSTICO
PD_0_000_0MA00_0_AC_SH_01-04	CENSIMENTO DEI RICETTORI - SCHEDE
PD_0_000_0MA00_0_AC_CC_01-14	CARTA CON LOCALIZZAZIONE DEI RICETTORI

IL CONCEDENTE: Regione Emilia-Romagna

IL CONCESSIONARIO: ARC Autostrada Regionale Cispadana

AUTOSTRADA REGIONALE CISPADANA
DAL CASELLO DI REGGIOLO-ROLO SULLA A22 AL CASELLO DI FERRARA SUD SULLA A13

CODICE C.U.P. E81B08000060009

PROGETTO DEFINITIVO

ASSE AUTOSTRADALE (COMPRENSIVO DEGLI INTERVENTI LOCALI DI COLLEGAMENTO VIARIO AL SISTEMA AUTOSTRADALE)

MITIGAZIONI AMBIENTALI

STUDIO ACUSTICO

FASE DI ESERCIZIO
MAPPATURA DELLE ISOFONICHE NEL PERIODO DIURNO CON MITIGAZIONI
TAV. 2/14

IL PROGETTISTA
Dott. Angelo Bonfiglioli
Ordine degli Ingegneri della Provincia di Perugia n° 372

TECNICO COMPETENTE IN ACUSTICA
Dott. Ing. Giuseppe Cocchi
D.D. Regione Umbria n° 6/2000 del 17/01/2000
DATA ISCRIZIONE ALL'ELENCO

RESPONSABILE INTEGRAZIONE PRESTAZIONI SPECIALISTICHE
Ing. Antonio Anania
Albo Ing. Perugia n° A2574
Dott. Ing. Antonio Anania
INFRASTRUTTURE ARCHITETTURA S.r.l.
Società di Ingegneria e Servizi Integrati

IL CONCESSIONARIO
Autostrada Regionale Cispadana S.p.A.
IL PRESIDENTE
Giuseppe Paolucci

REV.	DATA	DESCRIZIONE	REDAZIONE	CONTROLLO	APPROVAZIONE
G					
F					
E					
D					
C					
B	01.08.2019	EMISSIONE PER OTTEMPERANZA DECRETO VIA DEL 25.07.2017	GHIRETTI	BECCARELLI	ANANIA
A	17.04.2012	EMISSIONE	GHIRETTI	BECCARELLI	SALSI

IDENTIFICAZIONE ELABORATO

RIF. PROG.	CIG	CUP	GRUPPO	CODICE OPERA WBS	TIPOLOGIA WBS	TIPO ELABORATO	PROGRESSIVO	REV.
3 7 1 1	P 0	0	0 0 0	0 M A 0 0	0	A C	M M	0 2	B

DATA: AGOSTO 2019

SCALA: 1:5.000

IL PRESENTE DOCUMENTO NON POTRA' ESSERE COPIATO, RIPRODOTTO O ALTRIMENTI PUBBLICATO, IN TUTTO O IN PARTE, SENZA IL CONSENSO SCRITTO DEL CONCEDENTE. OGNI UTILIZZO NON AUTORIZZATO SARA' PERSEGUITO A NORMA DI LEGGE.
THE DOCUMENT MAY NOT BE COPIED, REPRODUCED OR PUBLISHED, EITHER IN PART OR IN ITS ENTIRETY, WITHOUT THE WRITTEN PERMISSION OF ARCESS CISPADANA. UNAUTHORIZED USE WILL BE PROSECUTED BY LAW.

SCALA DI STAMPA 1:2