


PROSPETTO

0.80

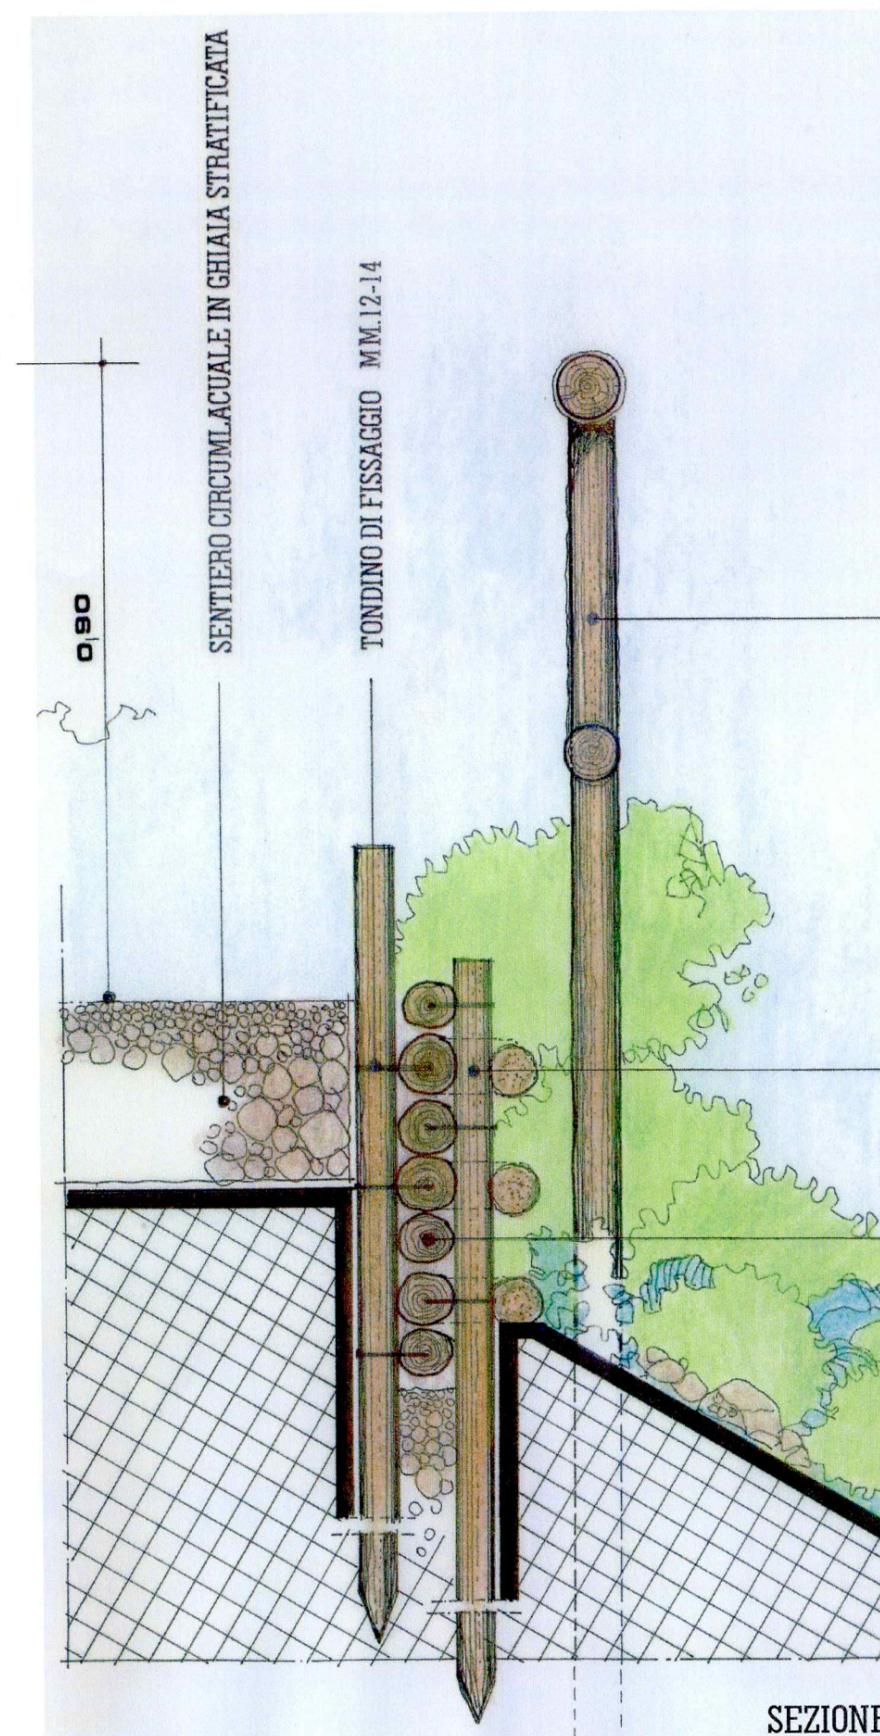

0.90

SENTIERO CIRCUMLACUALE IN GHIAIA STRATIFICATA

TONDINO DI FISSAGGIO MM.12-14

MONTANTE DI CASTAGNO CM.10-15

PALETTI DI CASTAGNO
DIAMETRO CM.10 H: 80-120 CM.

PALETTI DI CASTAGNO
DIAMETRO CM.3-8 L: 200 CM.

SEZIONE

SCALA 1:10