

**DV-A**  
Faro  
Panne  
40°39'46"N  
17°56'04"E

**PT-1**  
Asse Pista Nord  
40°40'40"N  
17°55'22"E


**CF-1**  
Villa Anna  
40°40'29"N  
17°56'17"E

**DV-B**  
Torre  
Testa  
40°40'50"N  
17°54'36"E

**CF-3**  
Località  
le Ville  
40°38'48"N  
17°55'48"E

**CF-2**  
Condominio  
Intappiate  
40°39'20"N  
17°57'14"E

**PT-2**  
Asse Pista Sud  
40°38'30"N  
17°58'03"E

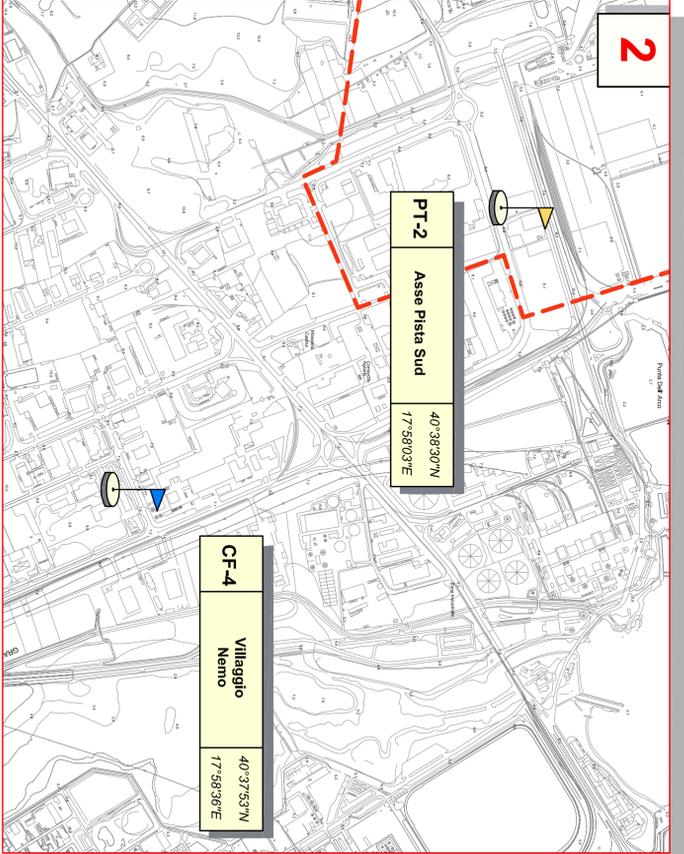

**PT-2**  
Asse Pista Sud  
40°38'30"N  
17°58'03"E

**CF-4**  
Villaggio  
Nemo  
40°37'53"N  
17°58'36"E


**LEGENDA**

- Ambito di studio
- Sedime aeroportuale

**SCHEMA DI LAYOUT FUNZIONALE AEROPORTUALE**

Opere esistenti	Opere in progetto
Area Enl	Piazzale di sosta aa.mm.
Scalo merci	Prolungamento visibilità
Uffici Enav	Requisiti piazzali di sosta aa.mm.
Terminali passeggeri	Requisiti piazzali
Area amministrativa	Installazione nuovo impianto
Terminali passeggeri	Nuovo sistema di avvicinamento (GALS)
Area amministrativa	Nuovi parcheggi
Area amministrativa	Ristrutturazione caserma del VV.FF.

**Schematizzazione dell'elaborato grafico**

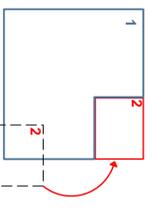

**Sistemi di monitoraggio acustico**

- Sistema di monitoraggio acustico aeroportuale di prima installazione (CF-1/2)
- Sistema di monitoraggio acustico aeroportuale di seconda installazione (CF-3/4)
- Integrazione del sistema di monitoraggio acustico aeroportuale in ottemperanza al Decreto VIA 25/2/2008 (DV-A/B)
- Postazioni di verifica livelli di emissione del software di simulazione (PT-1/2)

\*\*Base Cartografica e proiezione geografica:  
Carta tecnica regionale - S.L.T. Regione Puglia; proiezione geografica UTM WGS84 33 Nord-ETRS89

**PROPRONENTE**



**BRINDISI - AEROPORTO DEL SALENTO**

**PROGETTO DI ADEGUAMENTO E MIGLIORAMENTO  
INFRASTRUTTURALE ED OPERATIVO DELL'AEROPORTO**

P.H. Progettazione	R.I.P.P.	Direttore Tecnico	Direttore Generale	Amministratore Unico
Arch. M. CAVANERO	Ing. N. MICCILETTI	Ing. D. DAUBIA	M. FRANCHINI	Ing. D. DI PAOLA

**STUDIO DI IMPATTO AMBIENTALE  
QUADRO DI RIFERIMENTO AMBIENTALE**

TITOLO ELABORATO  
**CARTA DEL MONITORAGGIO ACUSTICO - UBICAZIONE DELLE POSTAZIONI**

CODIFICA ELABORATO  
W514\_011\_QAMB-08

SCALA  
1:10.000

DATA  
GIUGNO 2011

**PROGETTAZIONE**

Revisione	Redatto	Verificato	Approvato
A	SIMONCINI	GIANCOLA	VENTURA
DATA			
Firma			

