


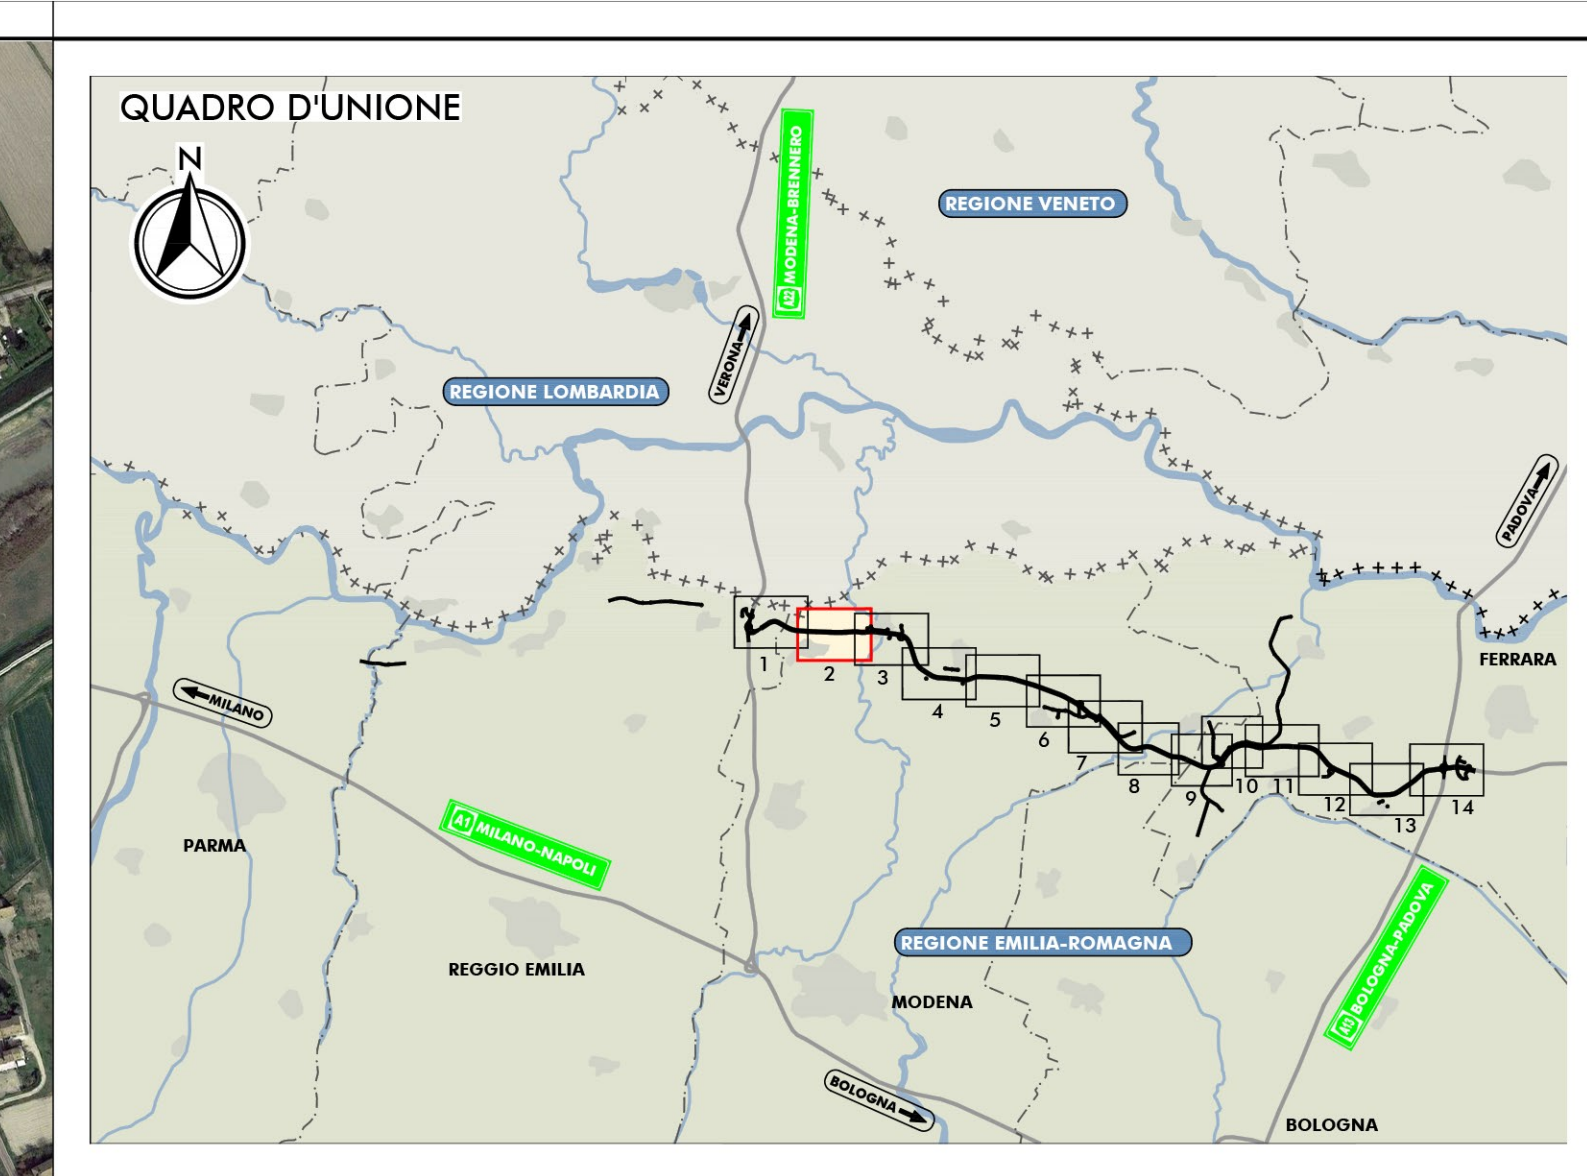

NOTE
DEI CLASSIFICAZIONE S.M.E. ES. 02
DELLA LEGGE 488/1999 (ART. 17)
E DELLA LEGGE 488/1999 (ART. 17)
E DELLA LEGGE 488/1999 (ART. 17)

"C02"
INTERVENTI LOCALI DI COLLEGAMENTO
VIARIO AL SISTEMA AUTOSTRADALE
Intersezione a rotatoria tra Via Boccaletta
ed S.P. n°8 di Mirandola
Comune di Concordia sulla Secchia



IL CONCEDENTE: Regione Emilia-Romagna

IL CONCESSIONARIO: ARC AUTOSTRADA REGIONALE CISPADANA

**AUTOSTRADA REGIONALE CISPADANA
DAL CASELLO DI REGGIOLO-ROLO SULLA A22
AL CASELLO DI FERRARA SUD SULLA A13**
CODICE C.U.P. E8180800060009

PROGETTO DEFINITIVO

ASSE AUTOSTRADALE (COMPRESIVO DEGLI INTERVENTI LOCALI
DI COLLEGAMENTO VIARIO AL SISTEMA AUTOSTRADALE)
MITIGAZIONI AMBIENTALI
INTERVENTI DI INSERIMENTO PAESISTICO - AMBIENTALE, RIPRISTINO E COMPENSAZIONE

FOTOMOSAICO DI PROGETTO CON INDICAZIONE DEGLI INTERVENTI
DI INSERIMENTO PAESISTICO E DI MITIGAZIONE E COMPENSAZIONE AGRO-AMBIENTALE
TAV 2/14

IL PROGETTISTA: Arch. Sergio Beccarelli Ord. Arch. Prov. P. n° 217

RESPONSABILE INTEGRAZIONE PRESTAZIONI SPECIAUTISTICHE: Ing. Antonio Anania Albo Ing. Perugia n° A2374

IL CONCESSIONARIO: Azienda Regionale Caspiana S.p.A. L. 19/04/2012

Dot. Ing. Antonio Anania IMPRESA EGZARDI & C. S.p.A. Via S. Maria Maddalena 4/A - 41012 MODENA

G									
F									
E									
D									
C									
B	01_08_2019	EMISSIONE PER OTTENERE DECRETO VIA DEL 25.07.2017	SANTANGELO BECCARELLI ANANIA						
A	17_04_2012	EMISSIONE	FORMISANO BECCARELLI SALSIT						
REV.	DATA	DESCRIZIONE	REDAZIONE	CONTROLLO	APPROVAZIONE				
IDENTIFICAZIONE ELABORATO									
NUM. PROG.	PROG.	DATA	STATO	DESCRIZIONE	REDAZIONE	CONTROLLO	APPROVAZIONE	DATA	SCALA
31700	P0	0	000	0MA00	0	MA	F0	02	0
									AGOSTO 2019
									1:5.000