

AMBITI CARATTERIZZANTI IL PAESAGGIO

AMBITO AGRICOLO RURALE





AMBITO INSEDIATIVO STORICO



AMBITO FLUVIALE NATURALE



ANALISI DEI CROMATISMI CARATTERIZZANTI IL PAESAGGIO

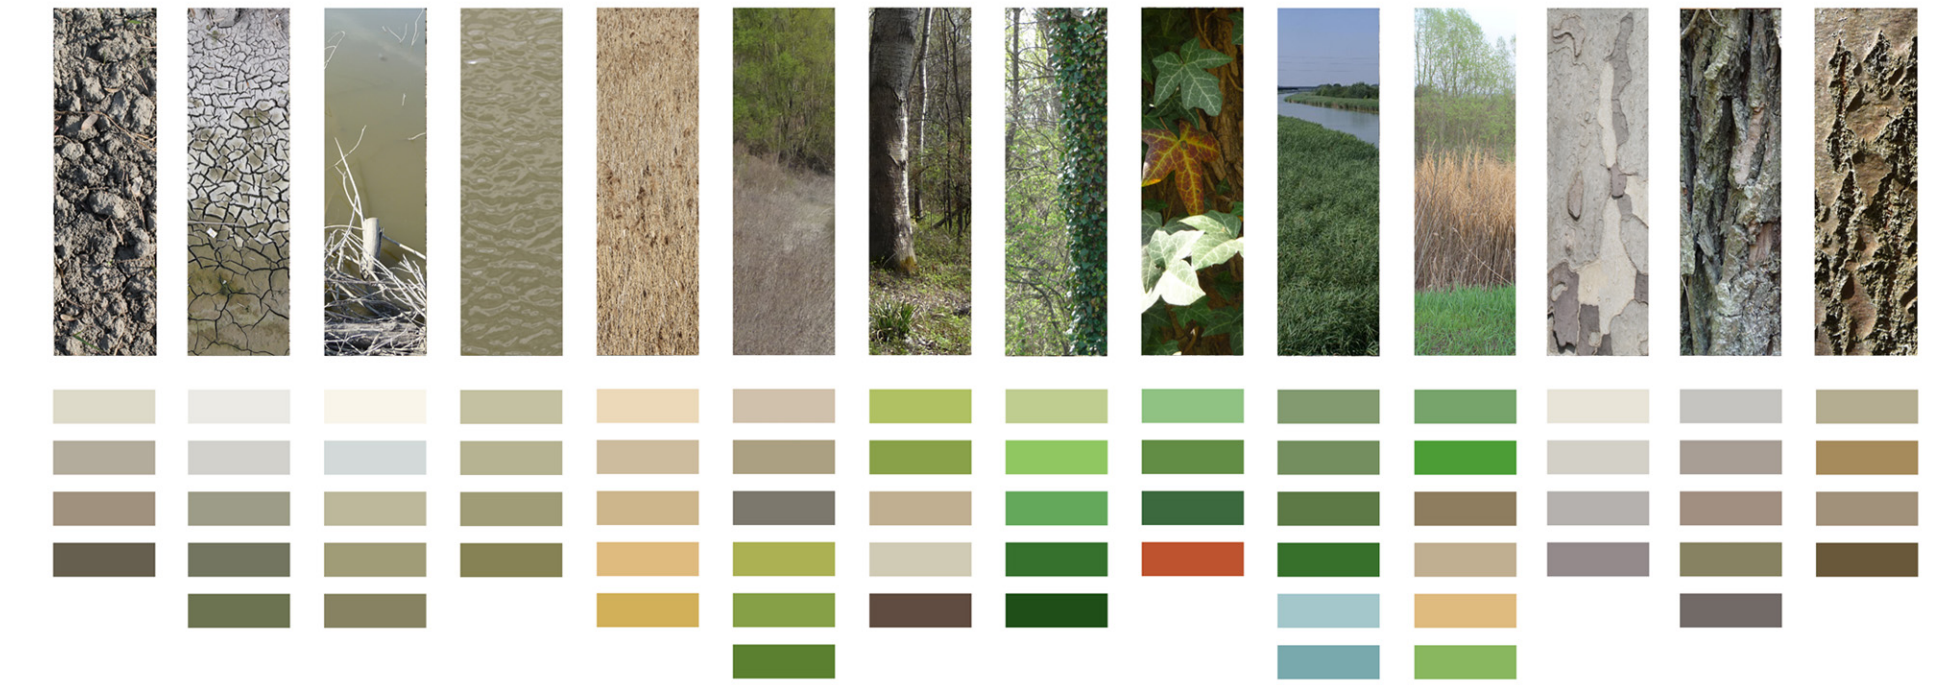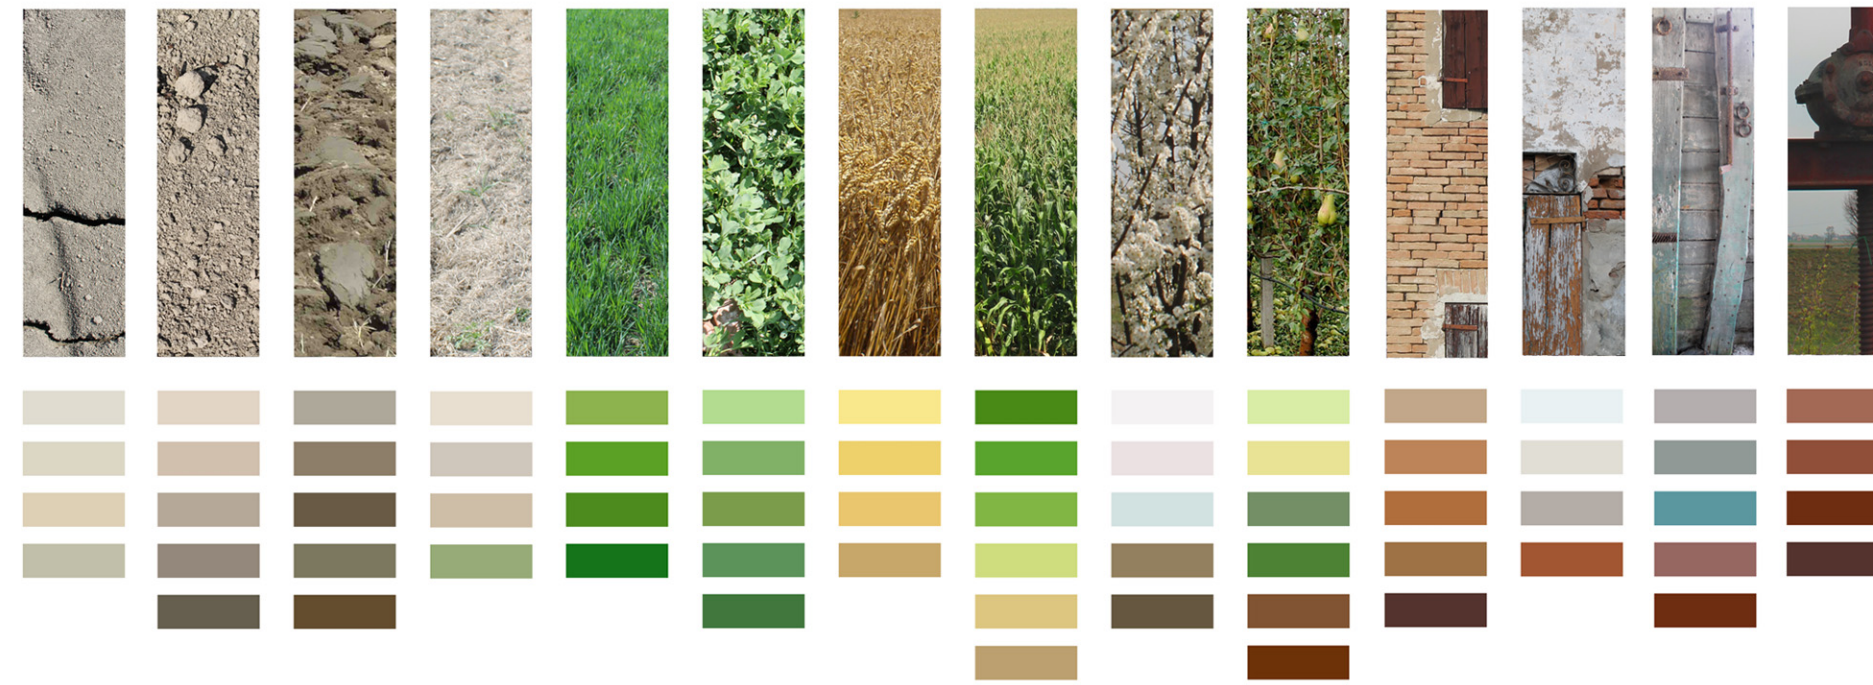

PALETTA DI SINTESI DELLE CROMIE PREVALENTI



APPLICAZIONE PER LA FINITURA DEGLI ELEMENTI DI PROTEZIONE ANTIFONICA



MASTERPLAN DEGLI AMBITI DI APPLICAZIONE DELLE TIPOLOGIE DI PROTEZIONE ANTIFONICA E DEI CROMATISMI DI FINITURA



TIPOLOGIA 1




BARRIERA ACUSTICA FONOASSORBENTE

TIPOLOGIA 2



BARRIERA ACUSTICA MISTA FONOASSORBENTE-FONOISOLANTE

TIPOLOGIA 3

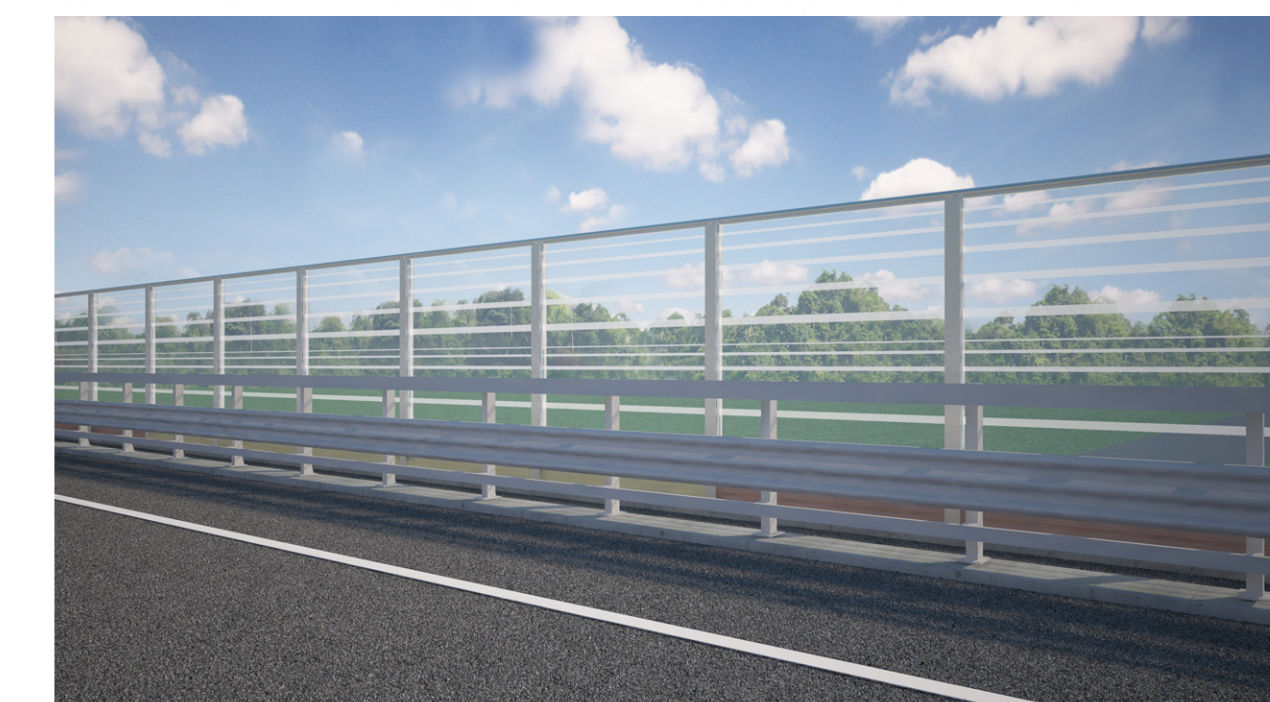

BARRIERA ACUSTICA FONOISOLANTE TRASPARENTE

IL CONCEDENTE: Regione Emilia-Romagna

IL CONCESSIONARIO: ARC AUTOSTRADA REGIONALE CISPADANA

**AUTOSTRADA REGIONALE CISPADANA**  
DAL CASELLO DI REGGIOLO-ROLO SULLA A22  
AL CASELLO DI FERRARA SUD SULLA A13  
CODICE C.U.P. E81B0800060009

**PROGETTO DEFINITIVO**

ASSE AUTOSTRADALE (COMPRESIVO DEGLI INTERVENTI LOCALI DI COLLEGAMENTO VIARIO AL SISTEMA AUTOSTRADALE) MITIGAZIONI AMBIENTALI

INTERVENTI DI INSERIMENTO PAESISTICO - AMBIENTALE, RIPRISTINO E COMPENSAZIONE

PROTEZIONI ANTIFONICHE INTEGRATE ED ELEMENTI ARCHITETTONICI DI FINITURA DEGLI IMPALCATI DELLE OPERE D'ARTE MAGGIORI  
PERCORSO CONCETTUALE ED IDEATIVO, STUDIO CROMATICO

IL PROGETTISTA: Arch. Angelo Beccarelli On. Arch. Prov. PR n. 377

TECNICO COMPETENTE IN ACUSTICA: Dott. Ing. Antonio Anania Impresa Bizzarotti & C. S.p.A. Istituto di Ingegneria di Perugia - I.I. 2528

IL CONCESSIONARIO: Autostrada Regionale Cispadana S.p.A. IL PRESIDENTE: Cristiano Paltuzzi

G					
F					
E					
D					
C					
B	01.08.2019	EMISSIONE PER OTTEMPERANZA DECRETO VIA DEL 25.07.2017	FORNACIARI	BECCARELLI	ANANIA
A	17.04.2012	EMISSIONE	MONICA	BECCARELLI	SALSI
REV.	DATA	DESCRIZIONE	REDAZIONE	CONTROLLO	APPROVAZIONE

IDENTIFICAZIONE ELABORATO: 3855 PD 0 000 0MA00 0 MA CY 11 B

DATA: AGOSTO 2019

IL PRESENTE DOCUMENTO NON POTRA' ESSERE COPIATO, RIPRODOTTO O ALTAMENTE PUBBLICATO, IN TUTTO O IN PARTE, SENZA IL CONSENSO SCRITTO DEL CONCESSIONARIO. SONO UTILIZZATI NON AUTORIZZATI SENZA PERMESSO A NORMA DI LEGGE. THIS DOCUMENT MAY NOT BE COPIED, REPRODUCED OR PUBLISHED, EITHER IN PART OR IN ITS ENTIRETY, WITHOUT THE WRITTEN PERMISSION OF ARCE. UNAUTHORIZED USE WILL BE PROSECUTED BY LAW.