


VIADOTTO AD IMPALCATO METALLICO A SEZIONE RIBASSATA: PANNELLO ACUSTICO FONOISSOLANTE TRASPARENTE
SIMULAZIONE LATO RICETTORE

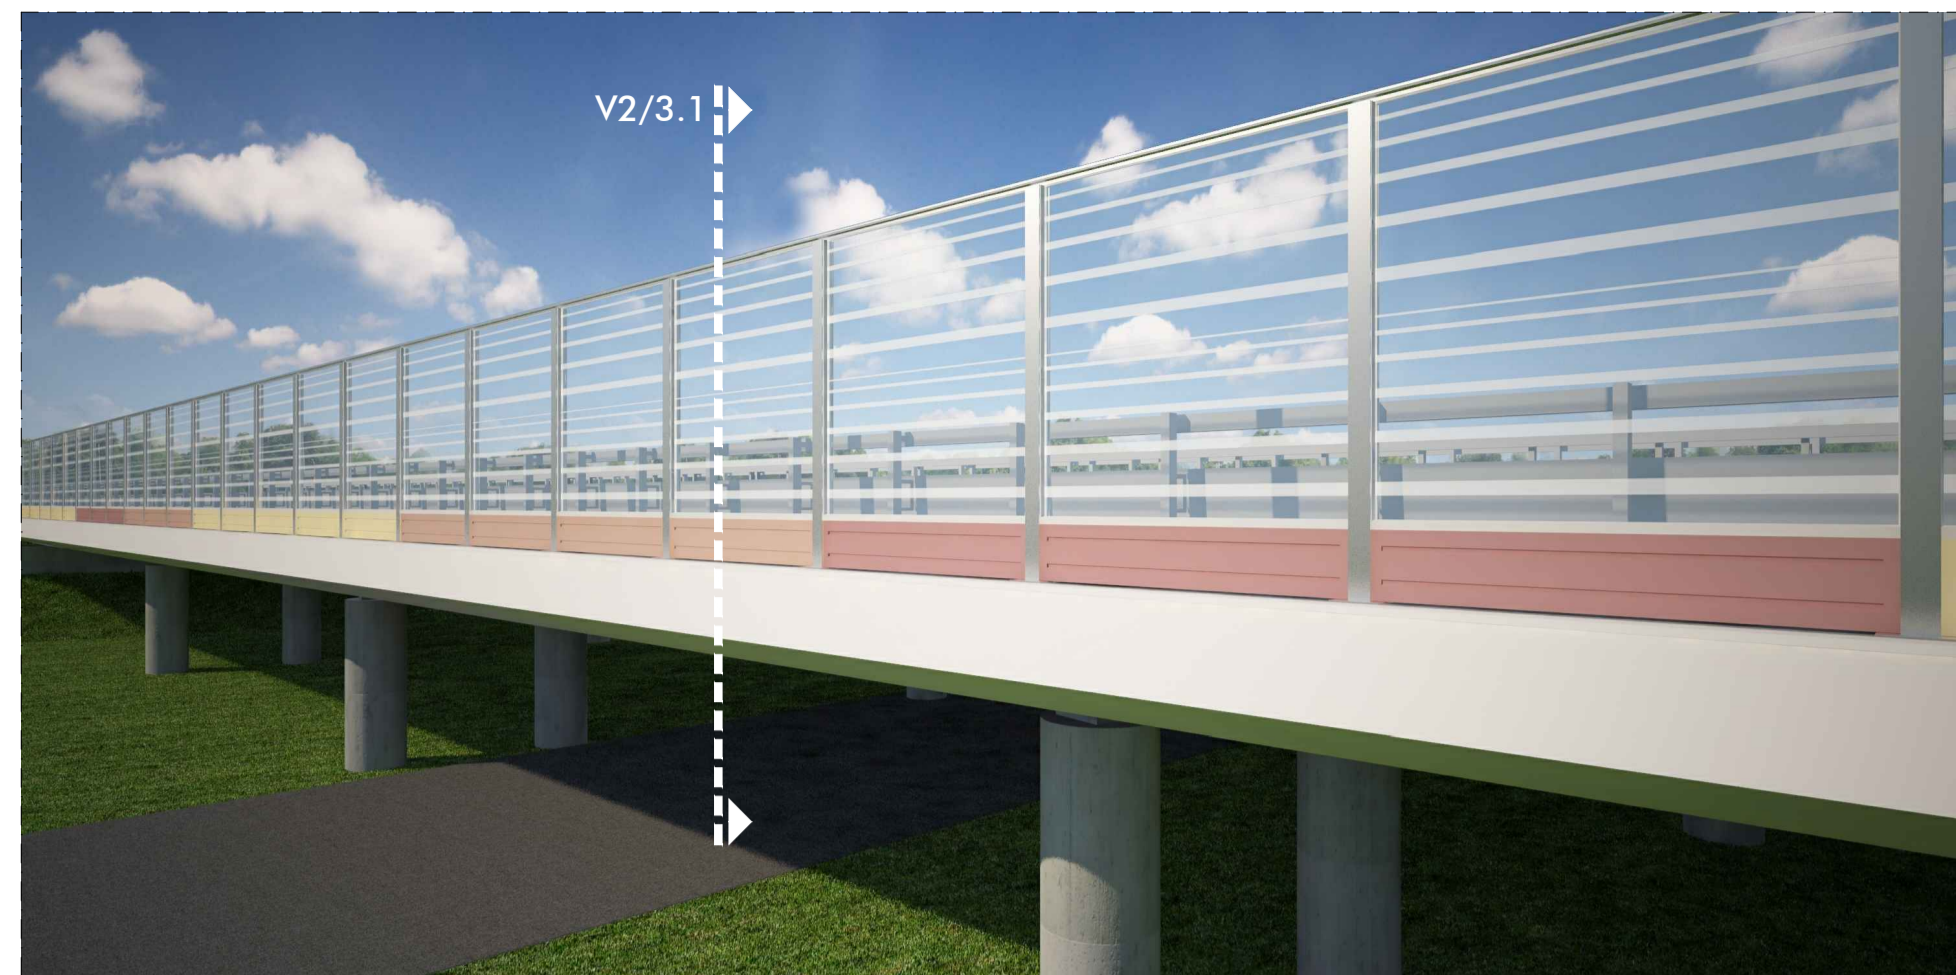

SIMULAZIONE LATO SORGENTE



SIMULAZIONE COMPLESSIVA IN PRESENZA DI MITIGAZIONE




SIMULAZIONE DI DETTAGLIO TRATTO SU RILEVATO IN PRESENZA DI MITIGAZIONE




SIMULAZIONE COMPLESSIVA IN PRESENZA DI MITIGAZIONE




PROSPETTO LATO RICETTORE - scala 1:50

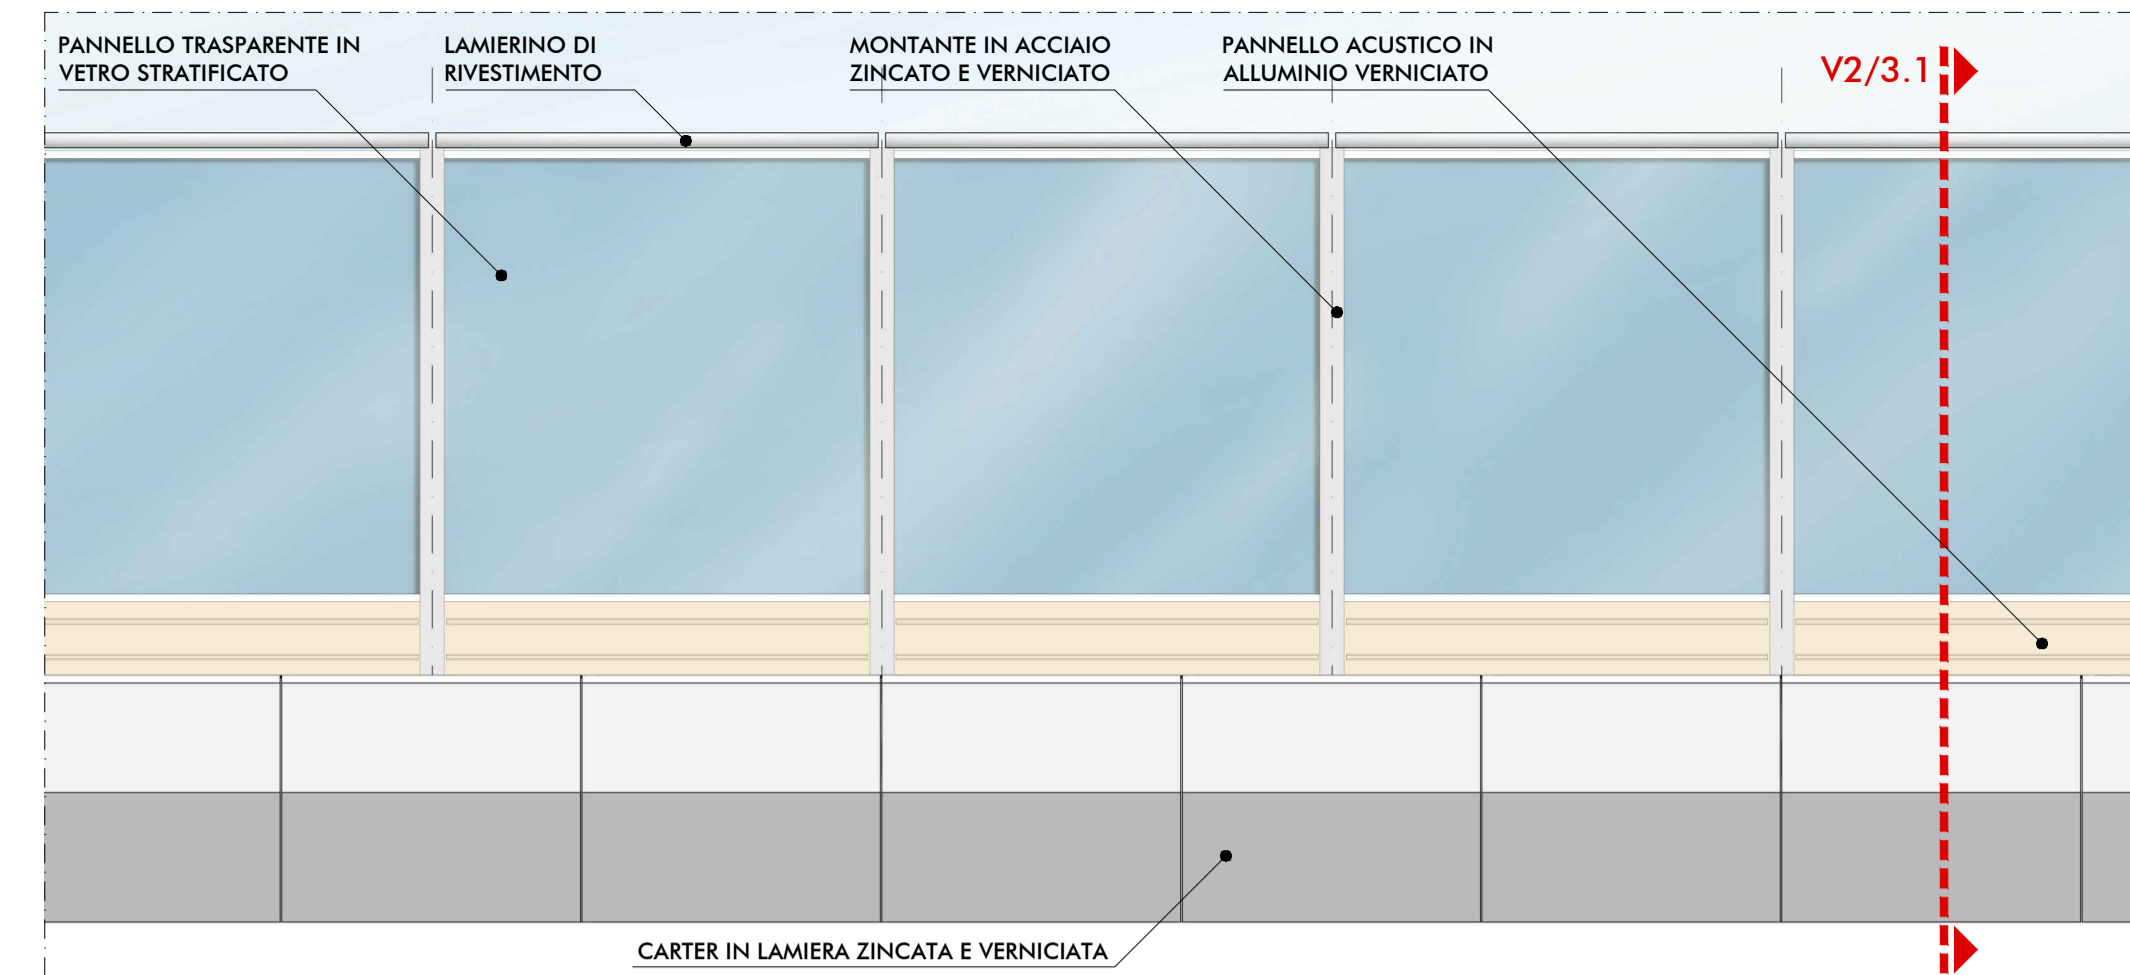

PROSPETTO LATO SORGENTE - scala 1:50

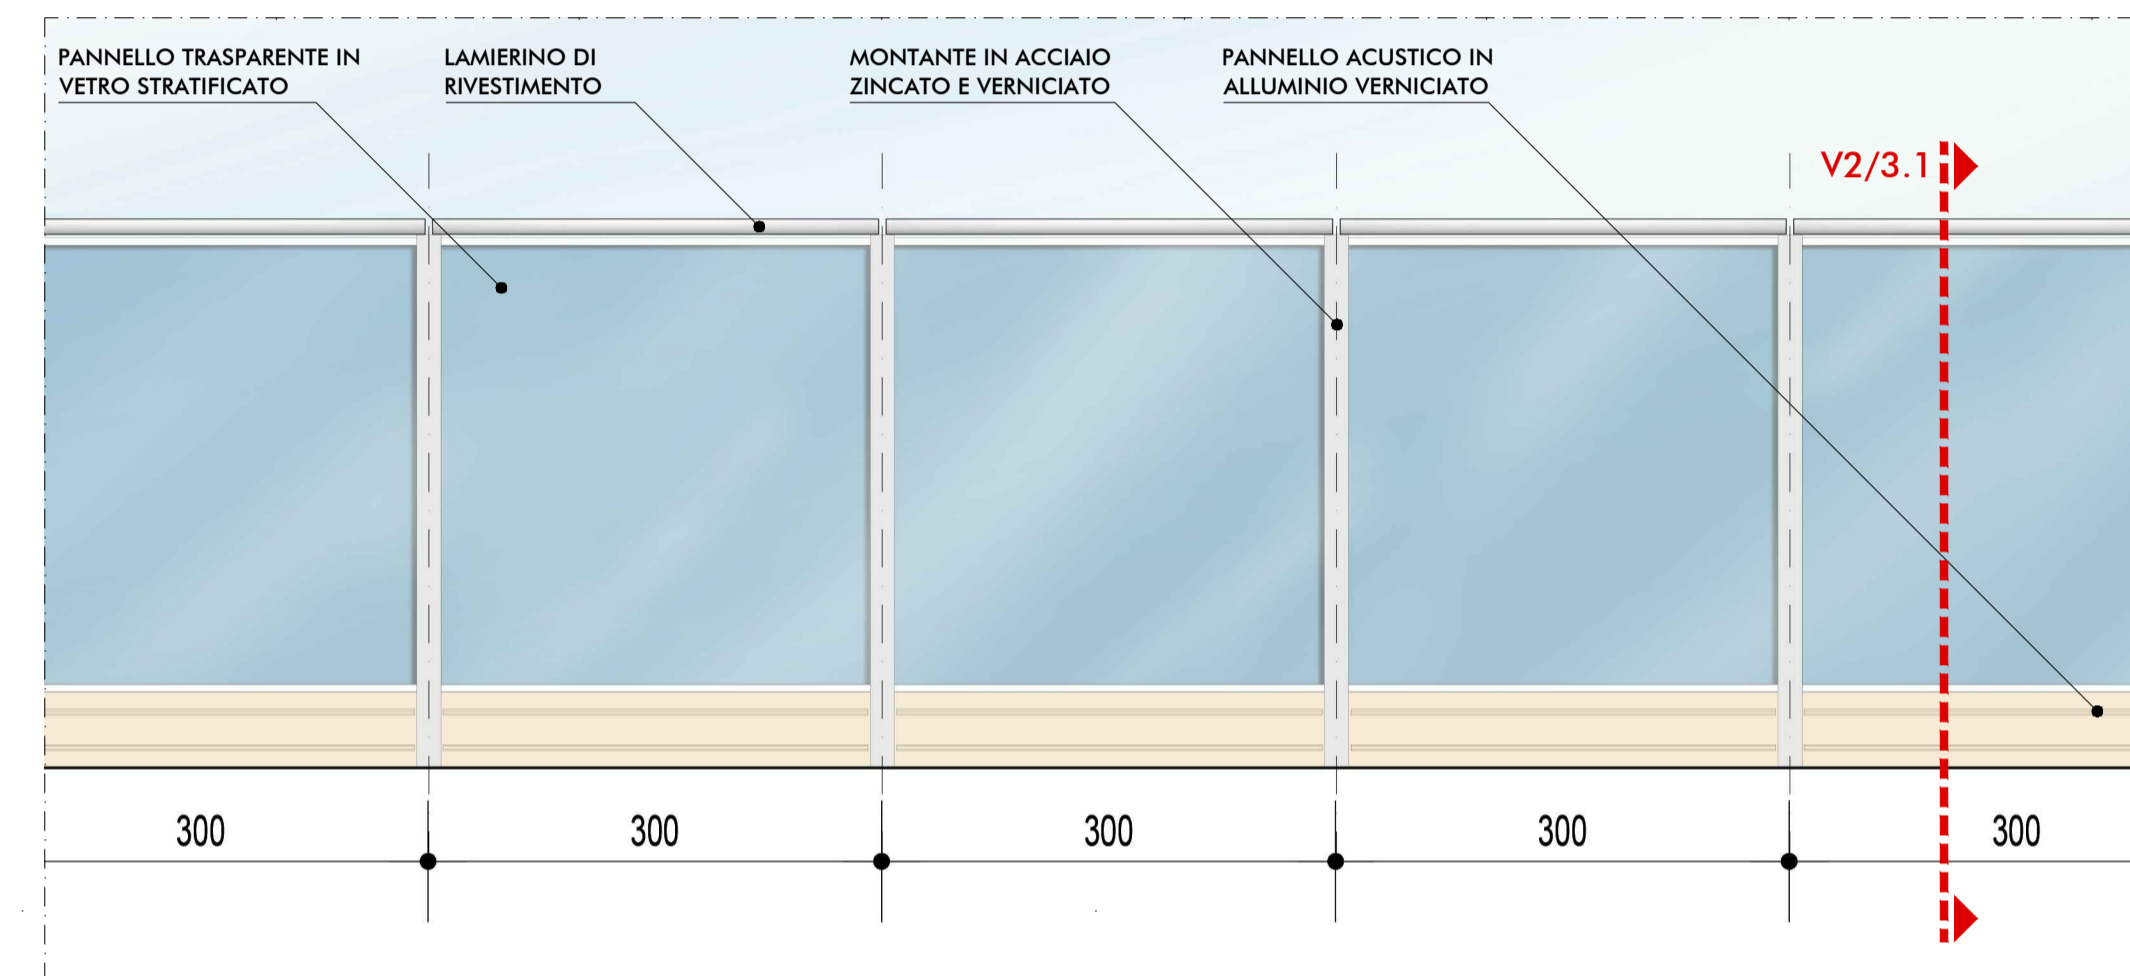


SEZIONE TIPO V2/3.1 - scala 1:25

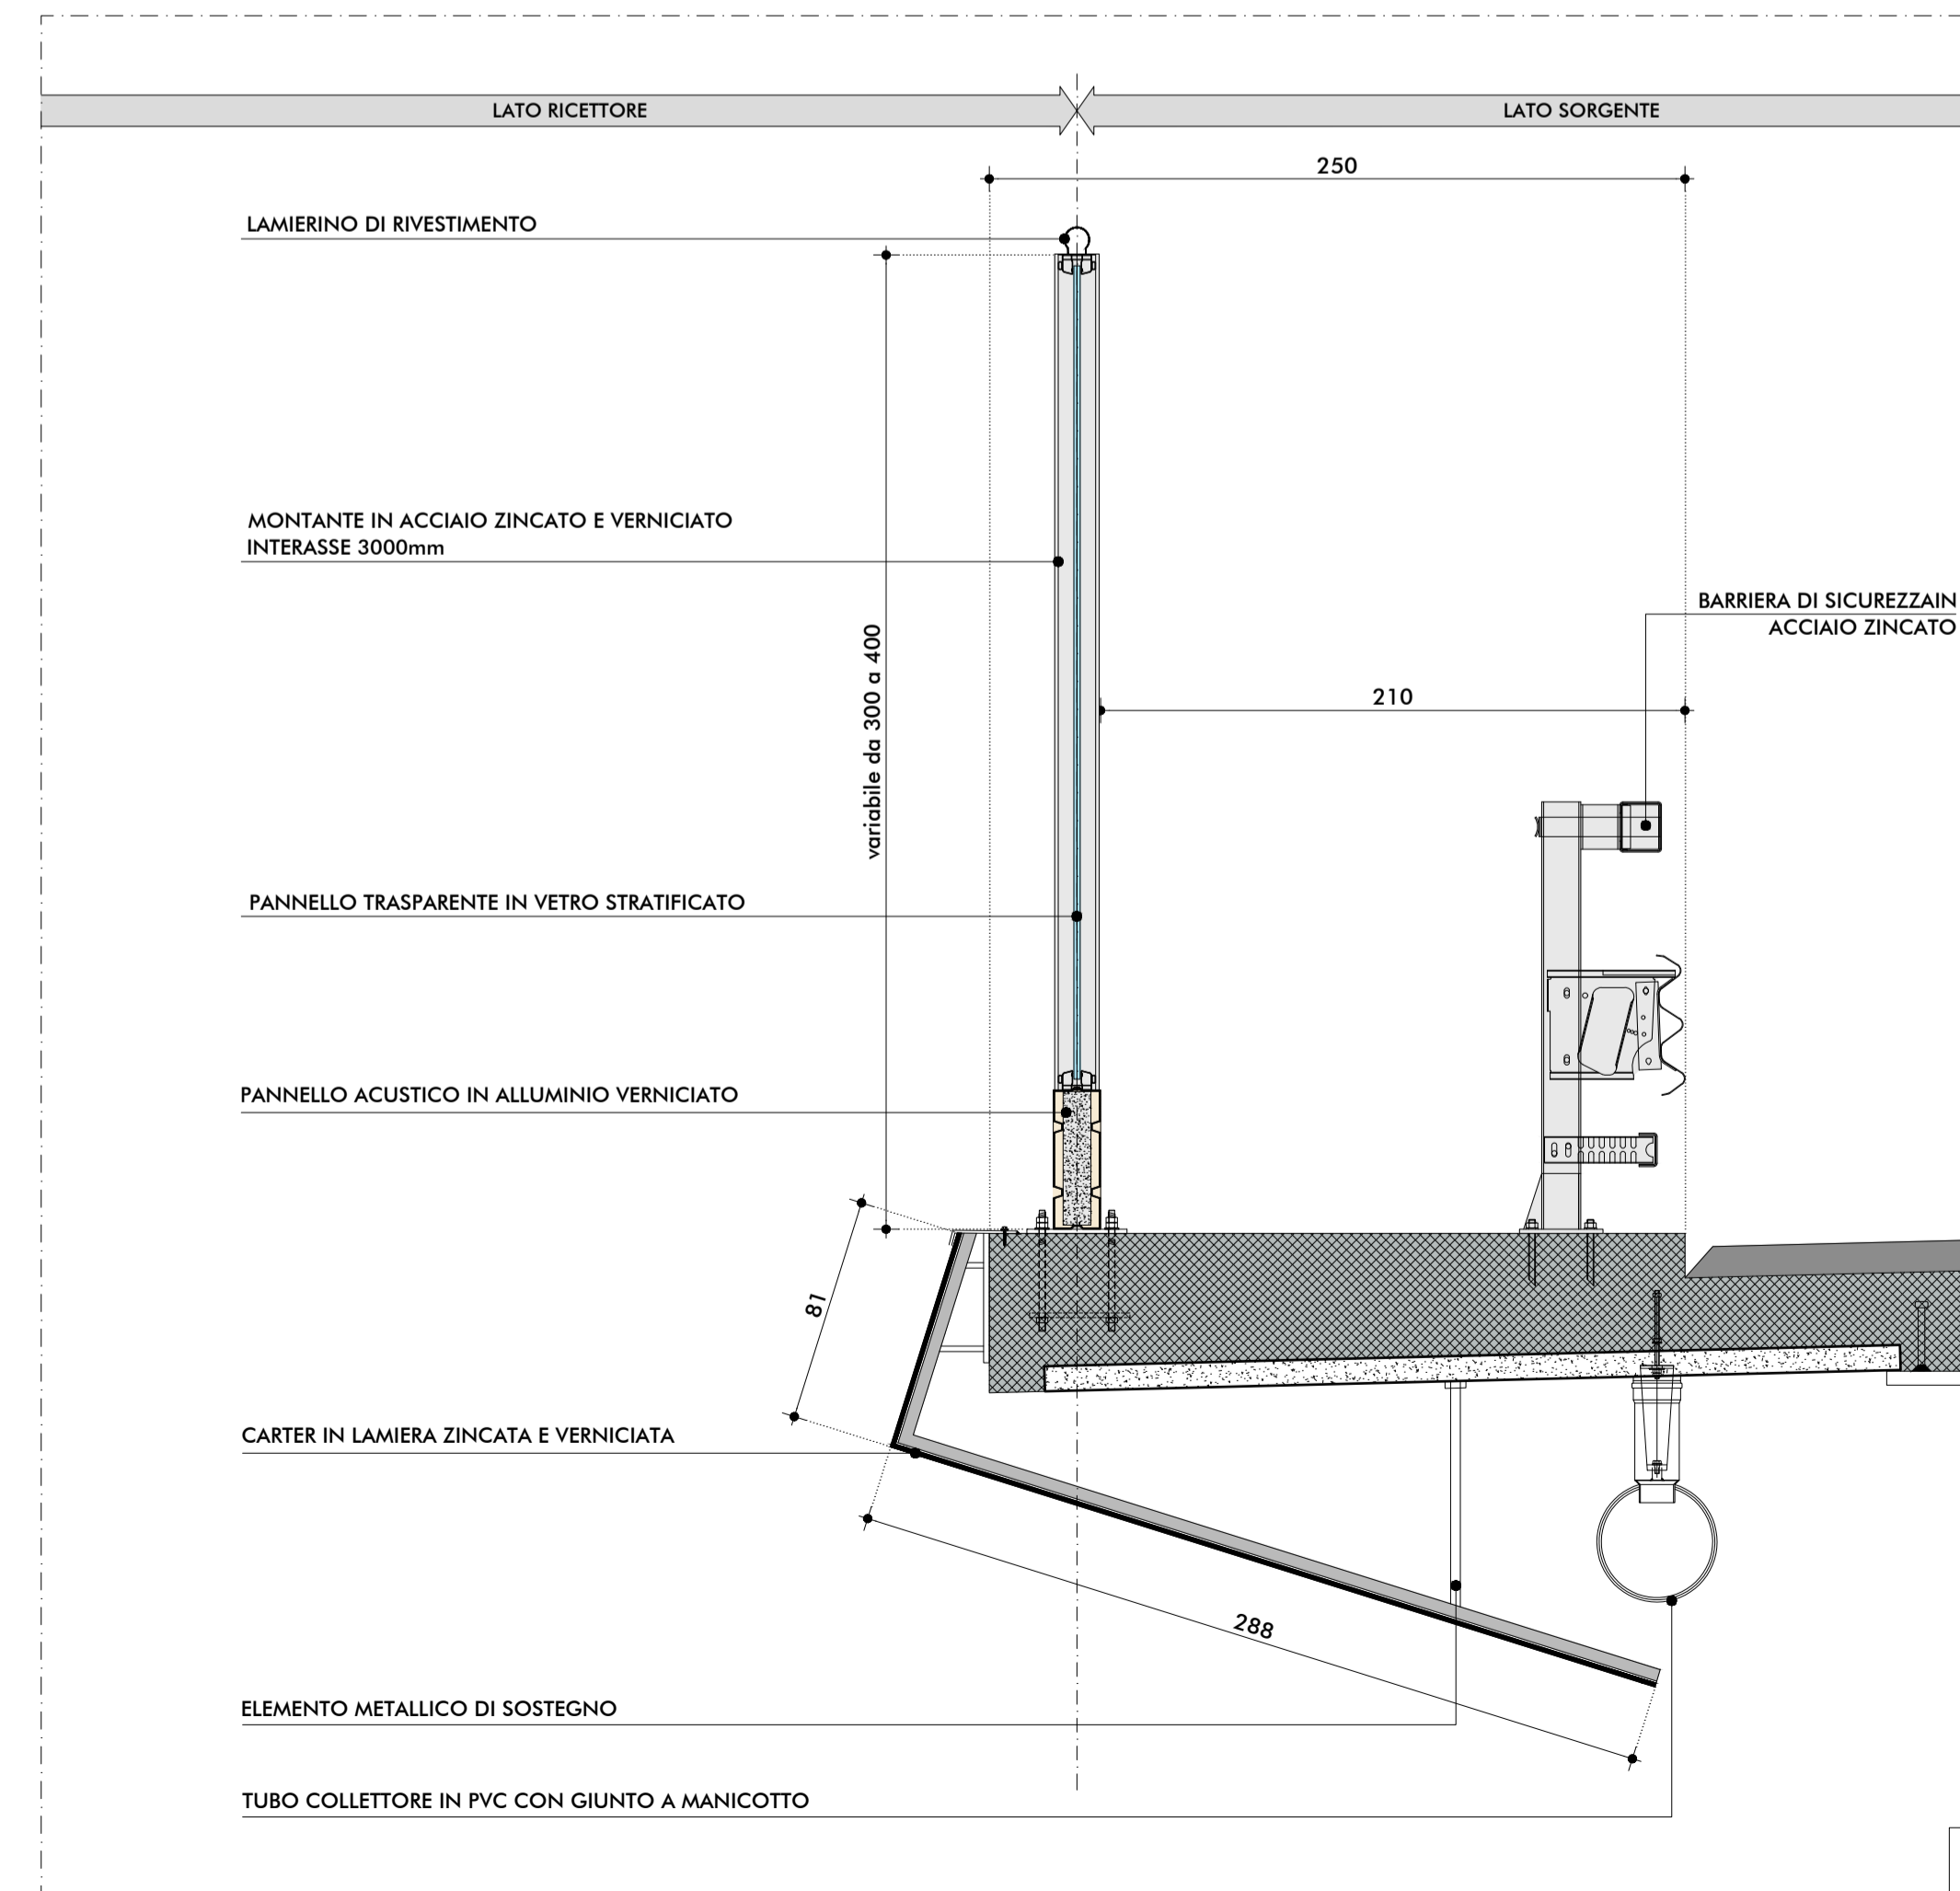

MATRICE DI INDIVIDUAZIONE DELLE TIPOLOGIE DI PROTEZIONE ANTIFONICA

PRINCIPALI TIPOLOGIE DEL CORPO AUTOSTRADALE	TIPOLOGIE DEGLI SCHERMI ACUSTICI E DI PROTEZIONE						
	1		2		3		
	BARRIERA ACUSTICA FONODIFFRANGENTE	BARRIERA ACUSTICA FONODIFFRANGENTE - FONODIFFRANGENTE	BARRIERA ACUSTICA FONODIFFRANGENTE - FONODIFFRANGENTE	BARRIERA ACUSTICA FONODIFFRANGENTE - FONODIFFRANGENTE	BARRIERA ACUSTICA FONODIFFRANGENTE - FONODIFFRANGENTE	BARRIERA ACUSTICA FONODIFFRANGENTE - FONODIFFRANGENTE	
R	RILEVATO	R/1.1	R/1.2	R/2.1	R/2.2	R/3.1	R/3.2
V	V1	V1/1.1	-	V1/2.1	-	V1/3.1	-
	V2	-	-	-	-	V2/3.1	-
	V3	V3/1.1	-	V3/2.1	-	V3/3.1	-
O	O1	O1/1.1	-	O1/2.1	-	O1/3.1	-
	O2	O2/1.1	O2/1.2	O2/2.1	O2/2.2	O2/3.1	O2/3.2
	O3	O3/1.1	-	O3/2.1	-	O3/3.1	-

SEZIONE COMPLESSIVA

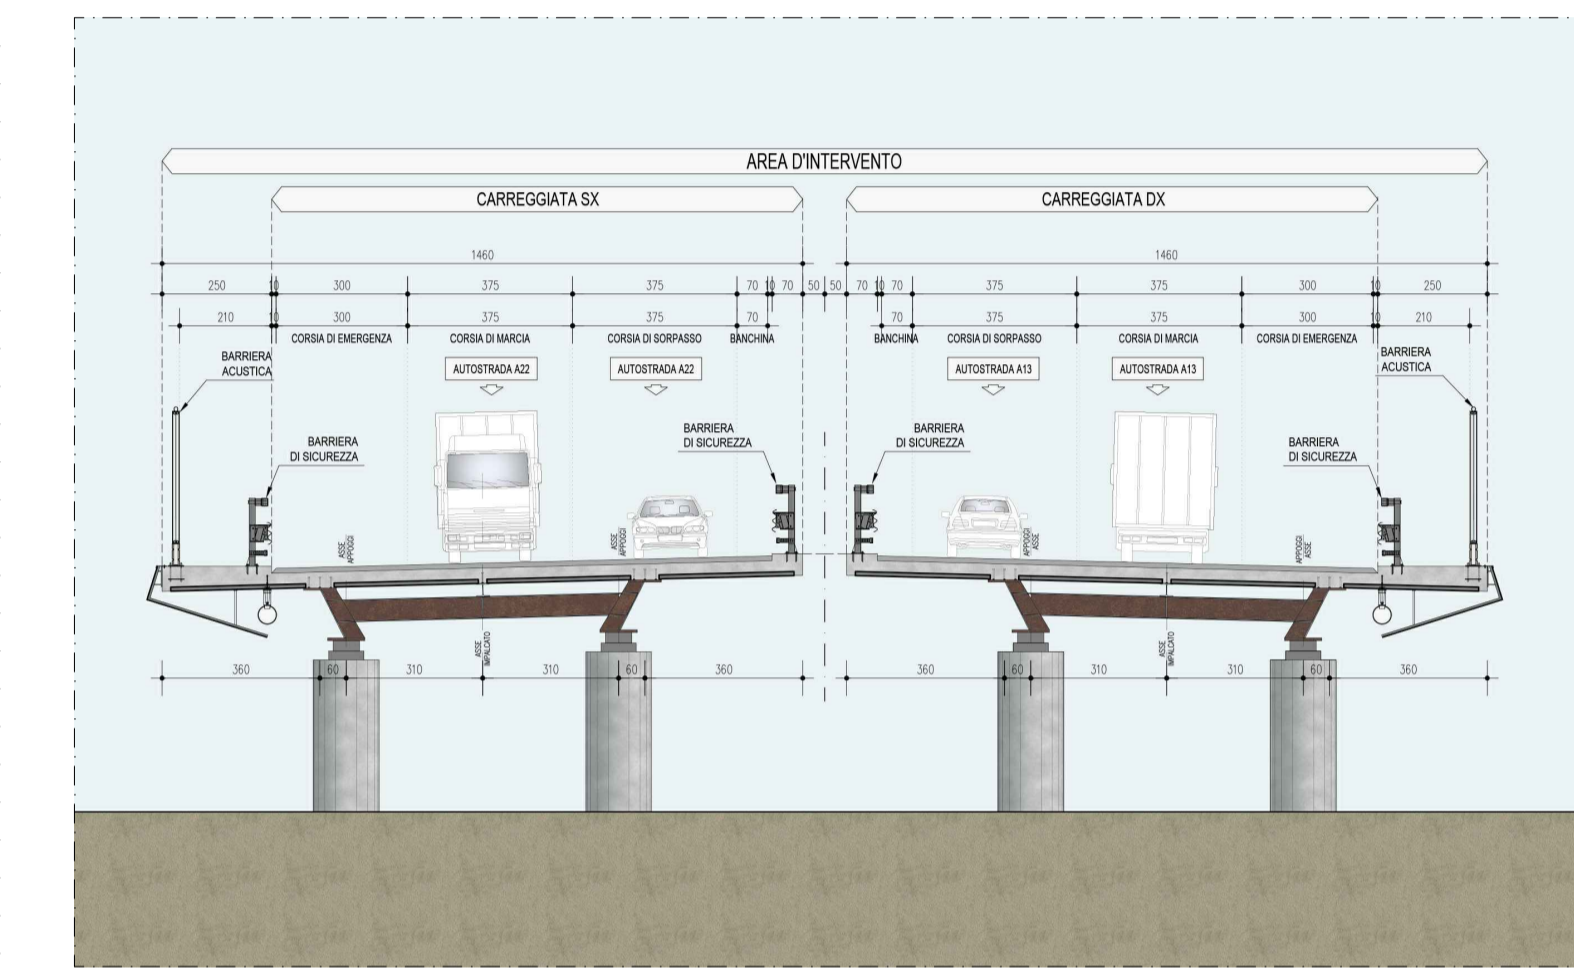

IL CONCESSIONARIO
Autosstrada Regionale Cispadana

IL CONCESSIONARIO
Autosstrada Regionale Cispadana S.p.A.
IL PRESIDENTE
Giancarlo Pizzardi

AUTOSTRADA REGIONALE CISPADANA
DAL CASELLO DI REGGIOLO-ROLO SULLA A22
AL CASELLO DI FERRARA SUD SULLA A13
CODICE C.U.P. E81B08000060009

PROGETTO DEFINITIVO

ASSE AUTOSTRADALE (COMPRESIVO DEGLI INTERVENTI LOCALI DI COLLEGAMENTO VIARIO AL SISTEMA AUTOSTRADALE)
MITIGAZIONI AMBIENTALI
INTERVENTI DI INSERIMENTO PAESISTICO - AMBIENTALE, RIPRISTINO E COMPENSAZIONE
PROTEZIONI ANTIFONICHE INTEGRATE ED ELEMENTI ARCHITETTONICI DI FINITURA DEGLI IMPALCATI DELLE OPERE D'ARTE MAGGIORI
VIADOTTO AD IMPALCATO METALLICO A SEZIONE RIBASSATA:
PANNELLO ACUSTICO FONOISSOLANTE TRASPARENTE

IL PROGETTISTA
Arch. Sergio Beccarelli
Ord. Arch. Prov. PR n. 377

RESPONSABILE INTEGRAZIONE PRESTAZIONI SPECIALISTICHE
Ing. Antonio Anania
Albo Ing. Perugia n° A2574

TECNICO COMPETENTE IN ACUSTICA
Dott. Ing. Antonio Anania
IMPERIA BIZZARDI & C. S.p.A.
Incarico di Ing. Respons. di Perugia A.2574

IL CONCESSIONARIO
Autosstrada Regionale Cispadana S.p.A.
IL PRESIDENTE
Giancarlo Pizzardi

REVISIONE
G F E D C B A

01.08.2019 EMISSIONE PER OTTEMPERANZA DECRETO VIA DEL 25.07.2017
17.04.2012 EMISSIONE

FORNACIARI BECCARELLI ANANIA
FORNACIARI BECCARELLI SALSI

REDAZIONE
CONTROLLO
APPROVAZIONE

IDENTIFICAZIONE ELABORATO
NUM. PROG. DATA GRUPPO
3862 PD 0000 OMA00 0 MA TP 07 B

DATA: AGOSTO 2019
SCALA: VARIE