


VIADOTTO AD IMPALCATO IN C.A.P.: CONFIGURAZIONE CON RETE ANTISCAVALCO
SIMULAZIONE - SPACCATO PROSPETTICO

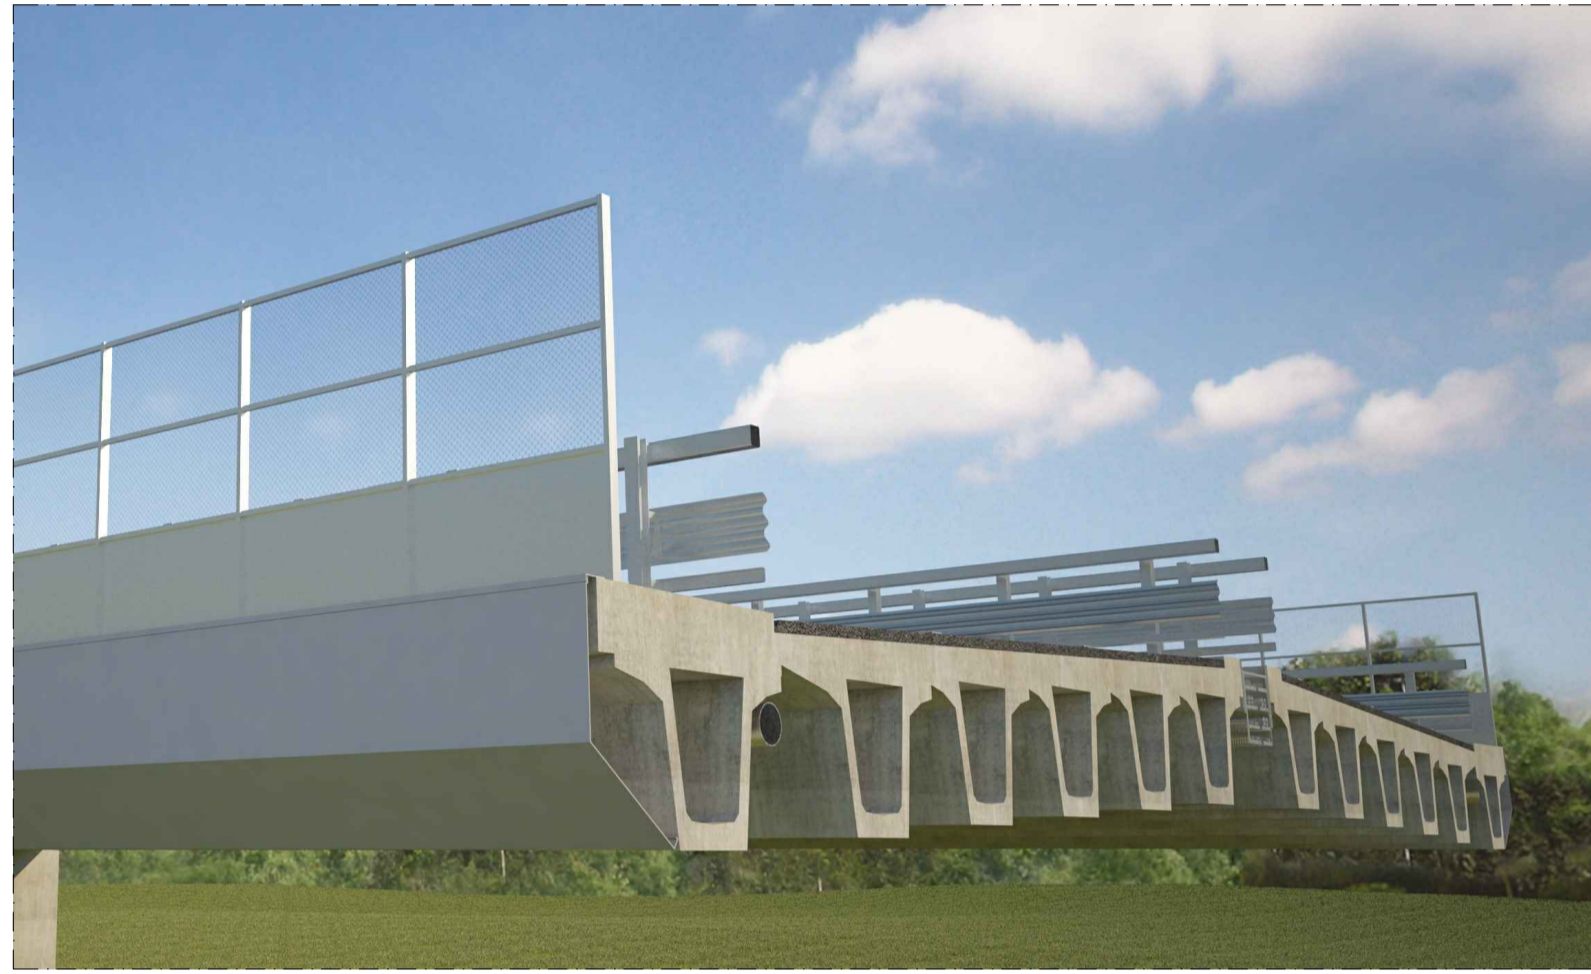

SIMULAZIONE - DETTAGLI IMPALCATO E CARTER METALLICO



SIMULAZIONE - SPACCATO DI DETTAGLIO



VIADOTTO AD IMPALCATO IN C.A.P.: CONFIGURAZIONE CON SOLO PARAPETTO METALLICO
SIMULAZIONE - SPACCATO PROSPETTICO




SIMULAZIONE - DETTAGLI IMPALCATO E CARTER METALLICO




SIMULAZIONE - SPACCATO DI DETTAGLIO



SEZIONE TIPO - scala 1:25

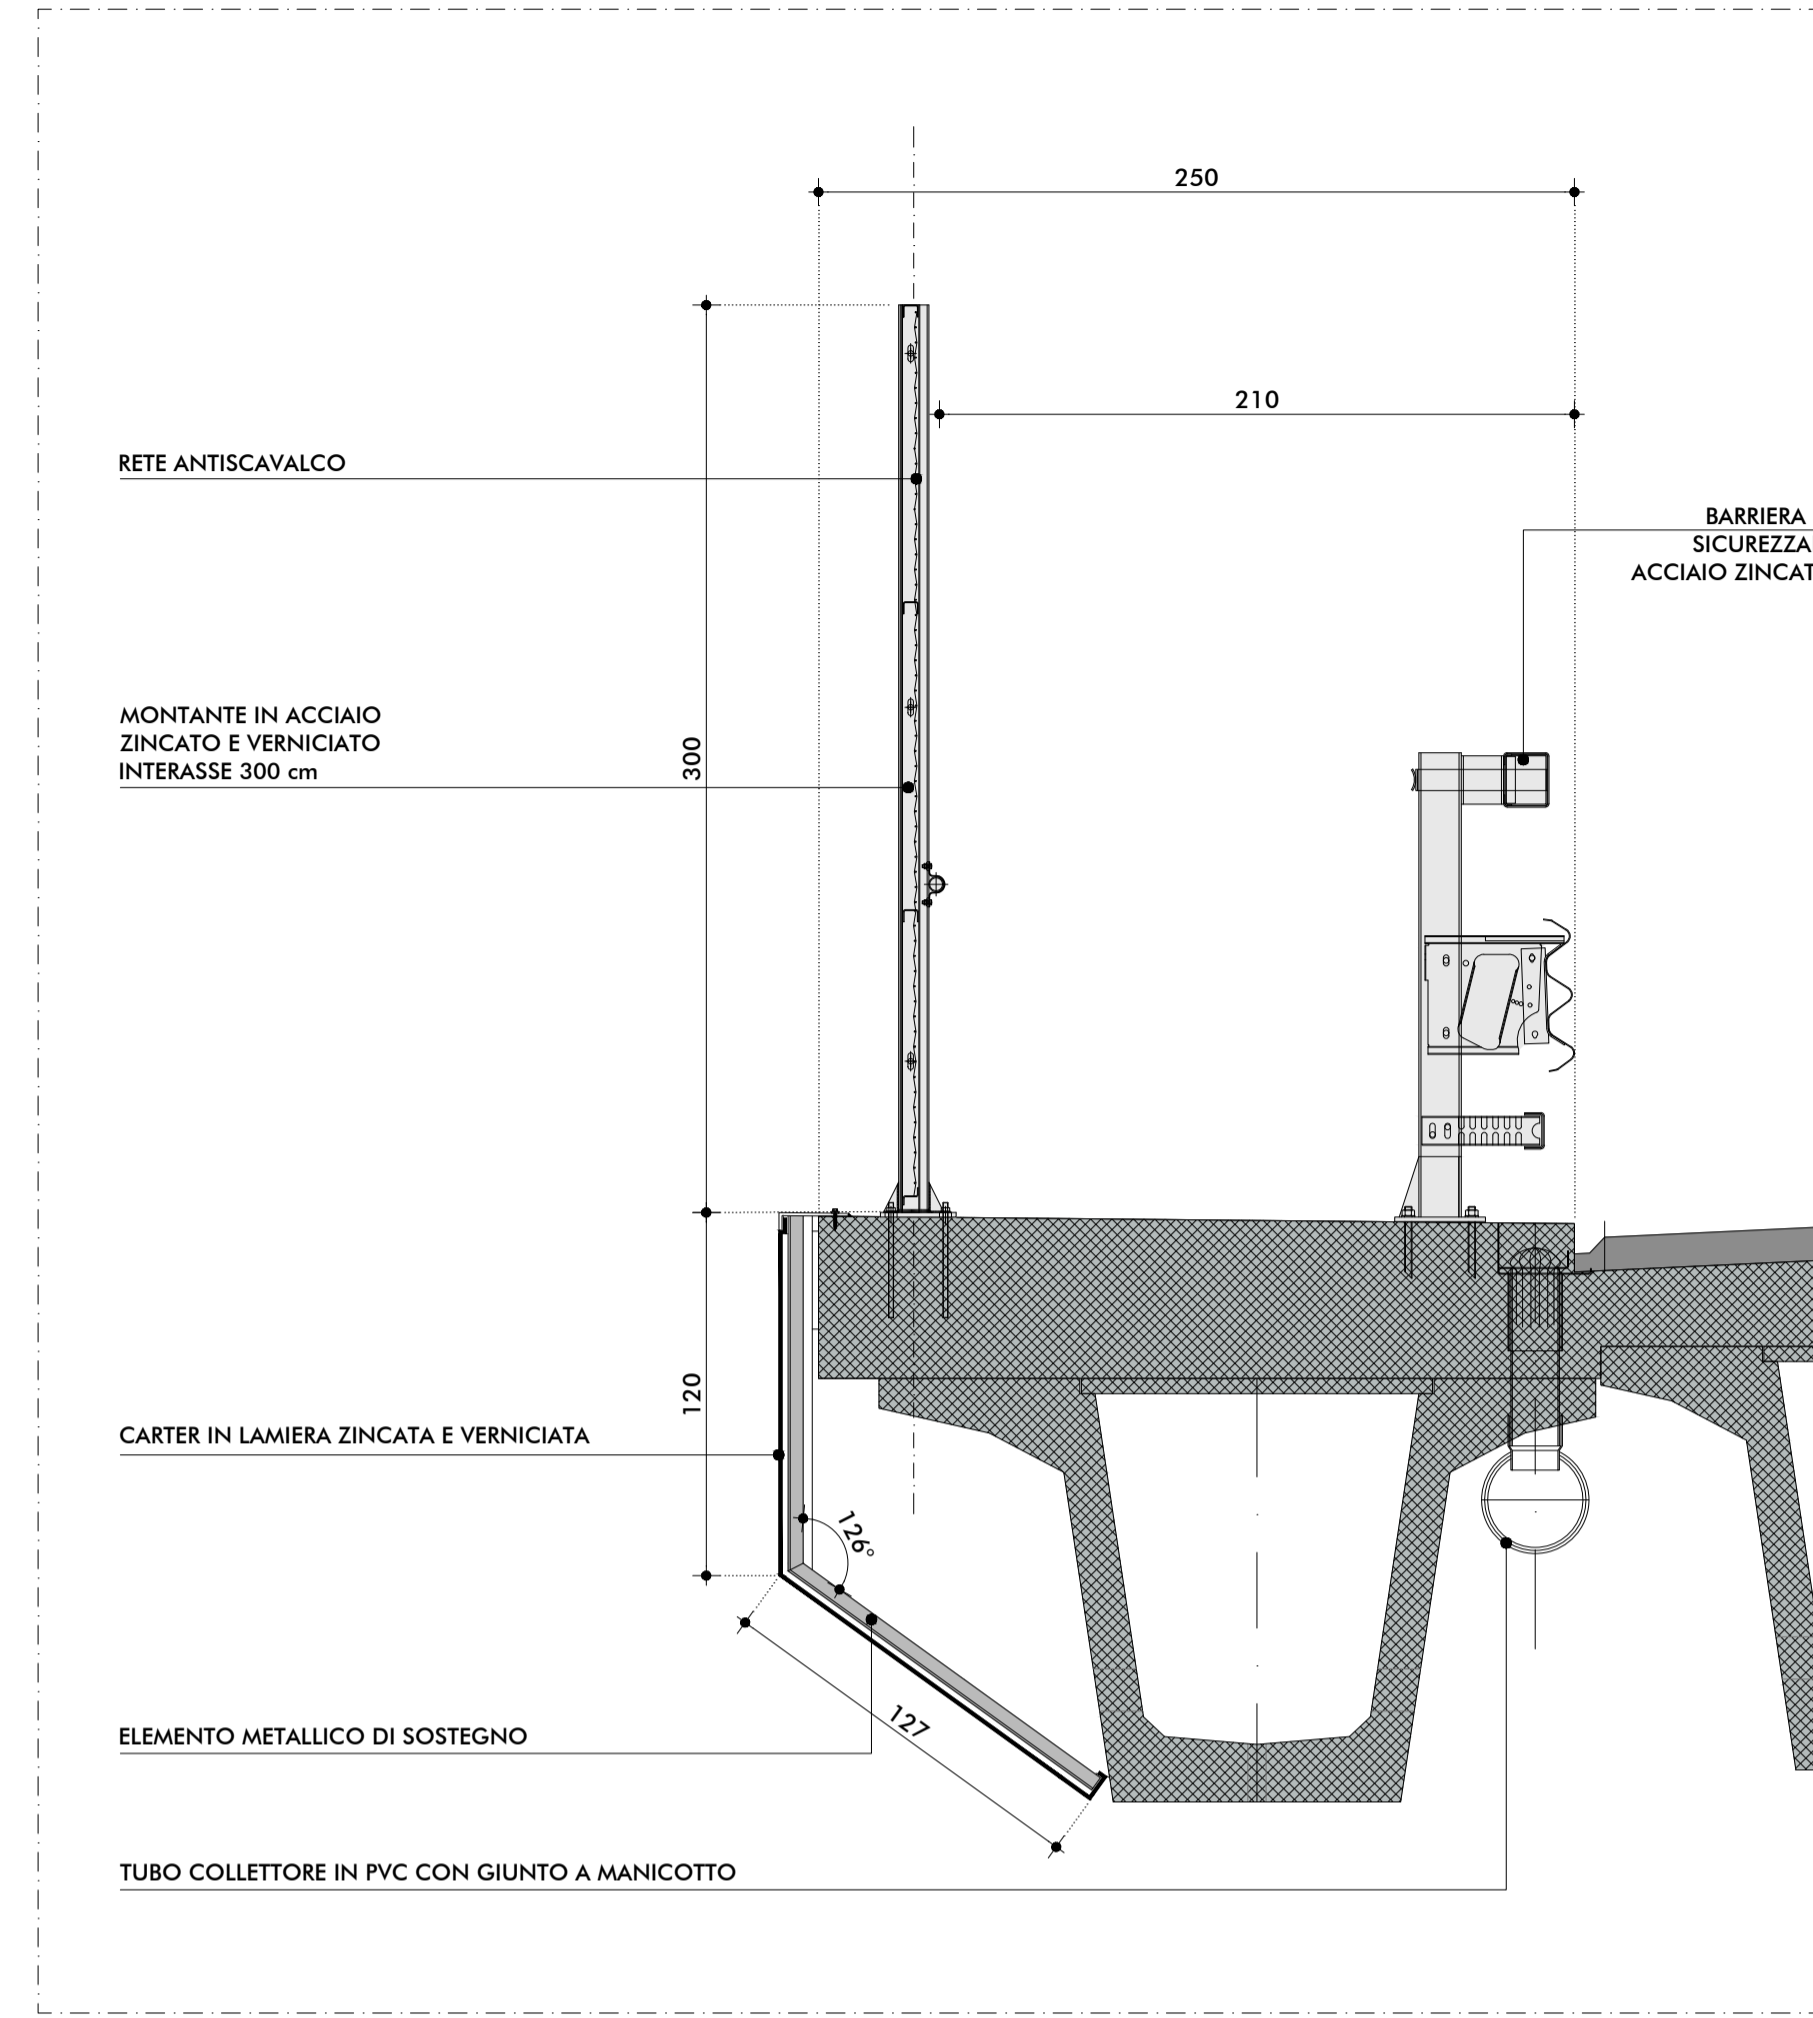


CONFIGURAZIONE RETE ANTISCAVALCO SIMULAZIONE - PROSPETTICO

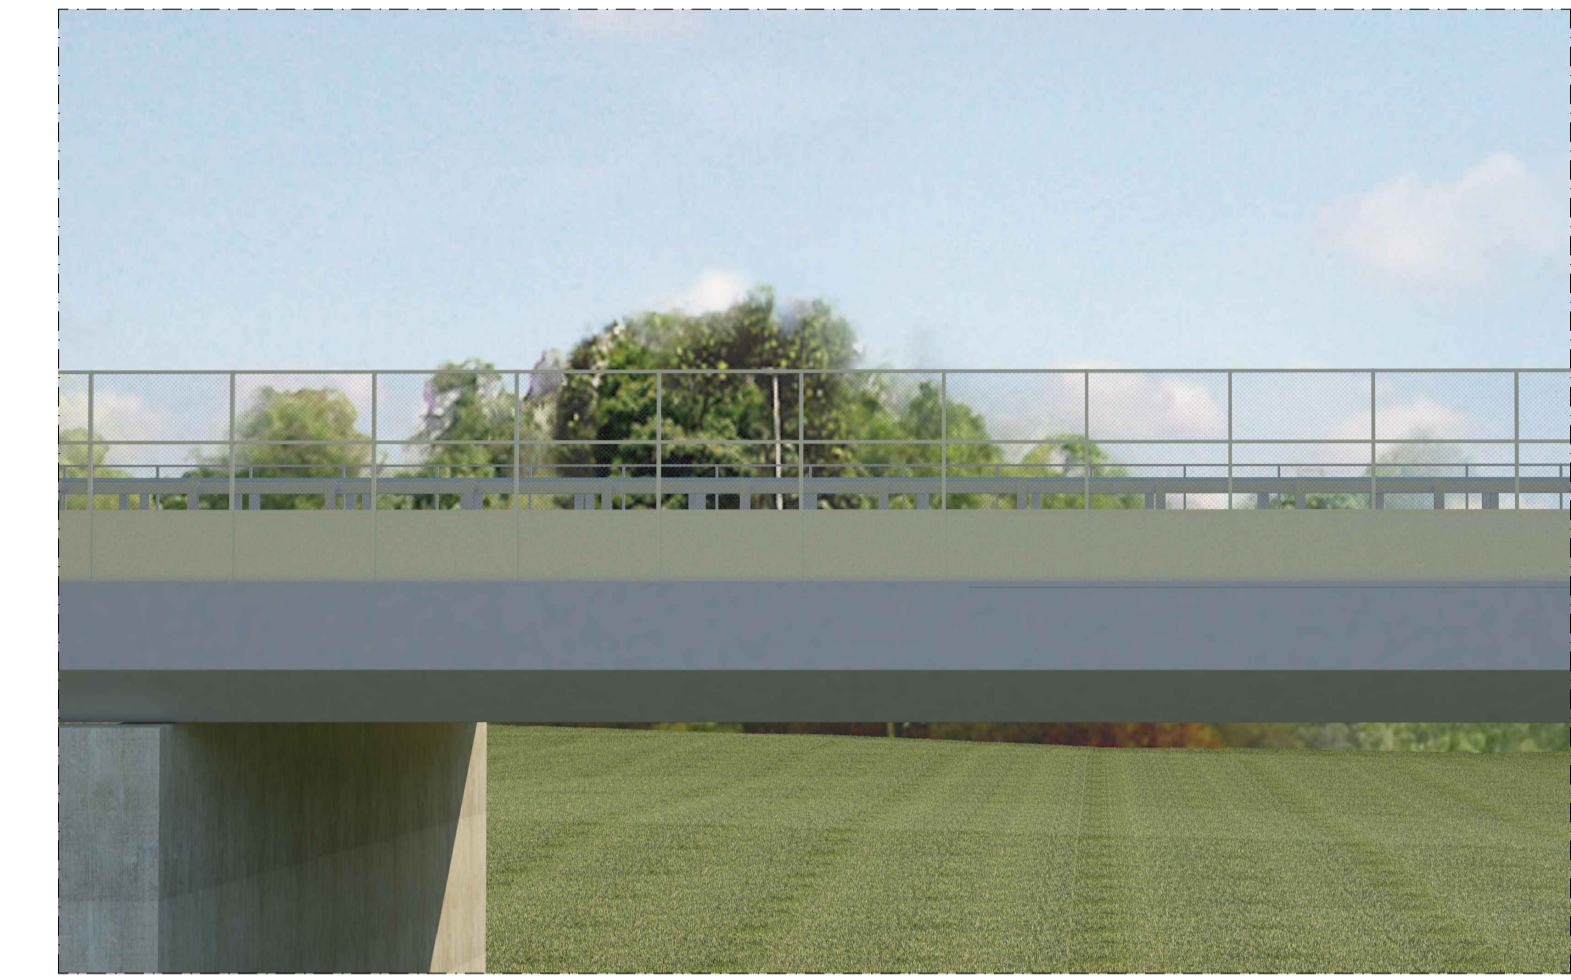

CONFIGURAZIONE PARAPETTO METALLICO - SIMULAZIONE - PROSPETTICO



SEZIONE TIPO - scala 1:25

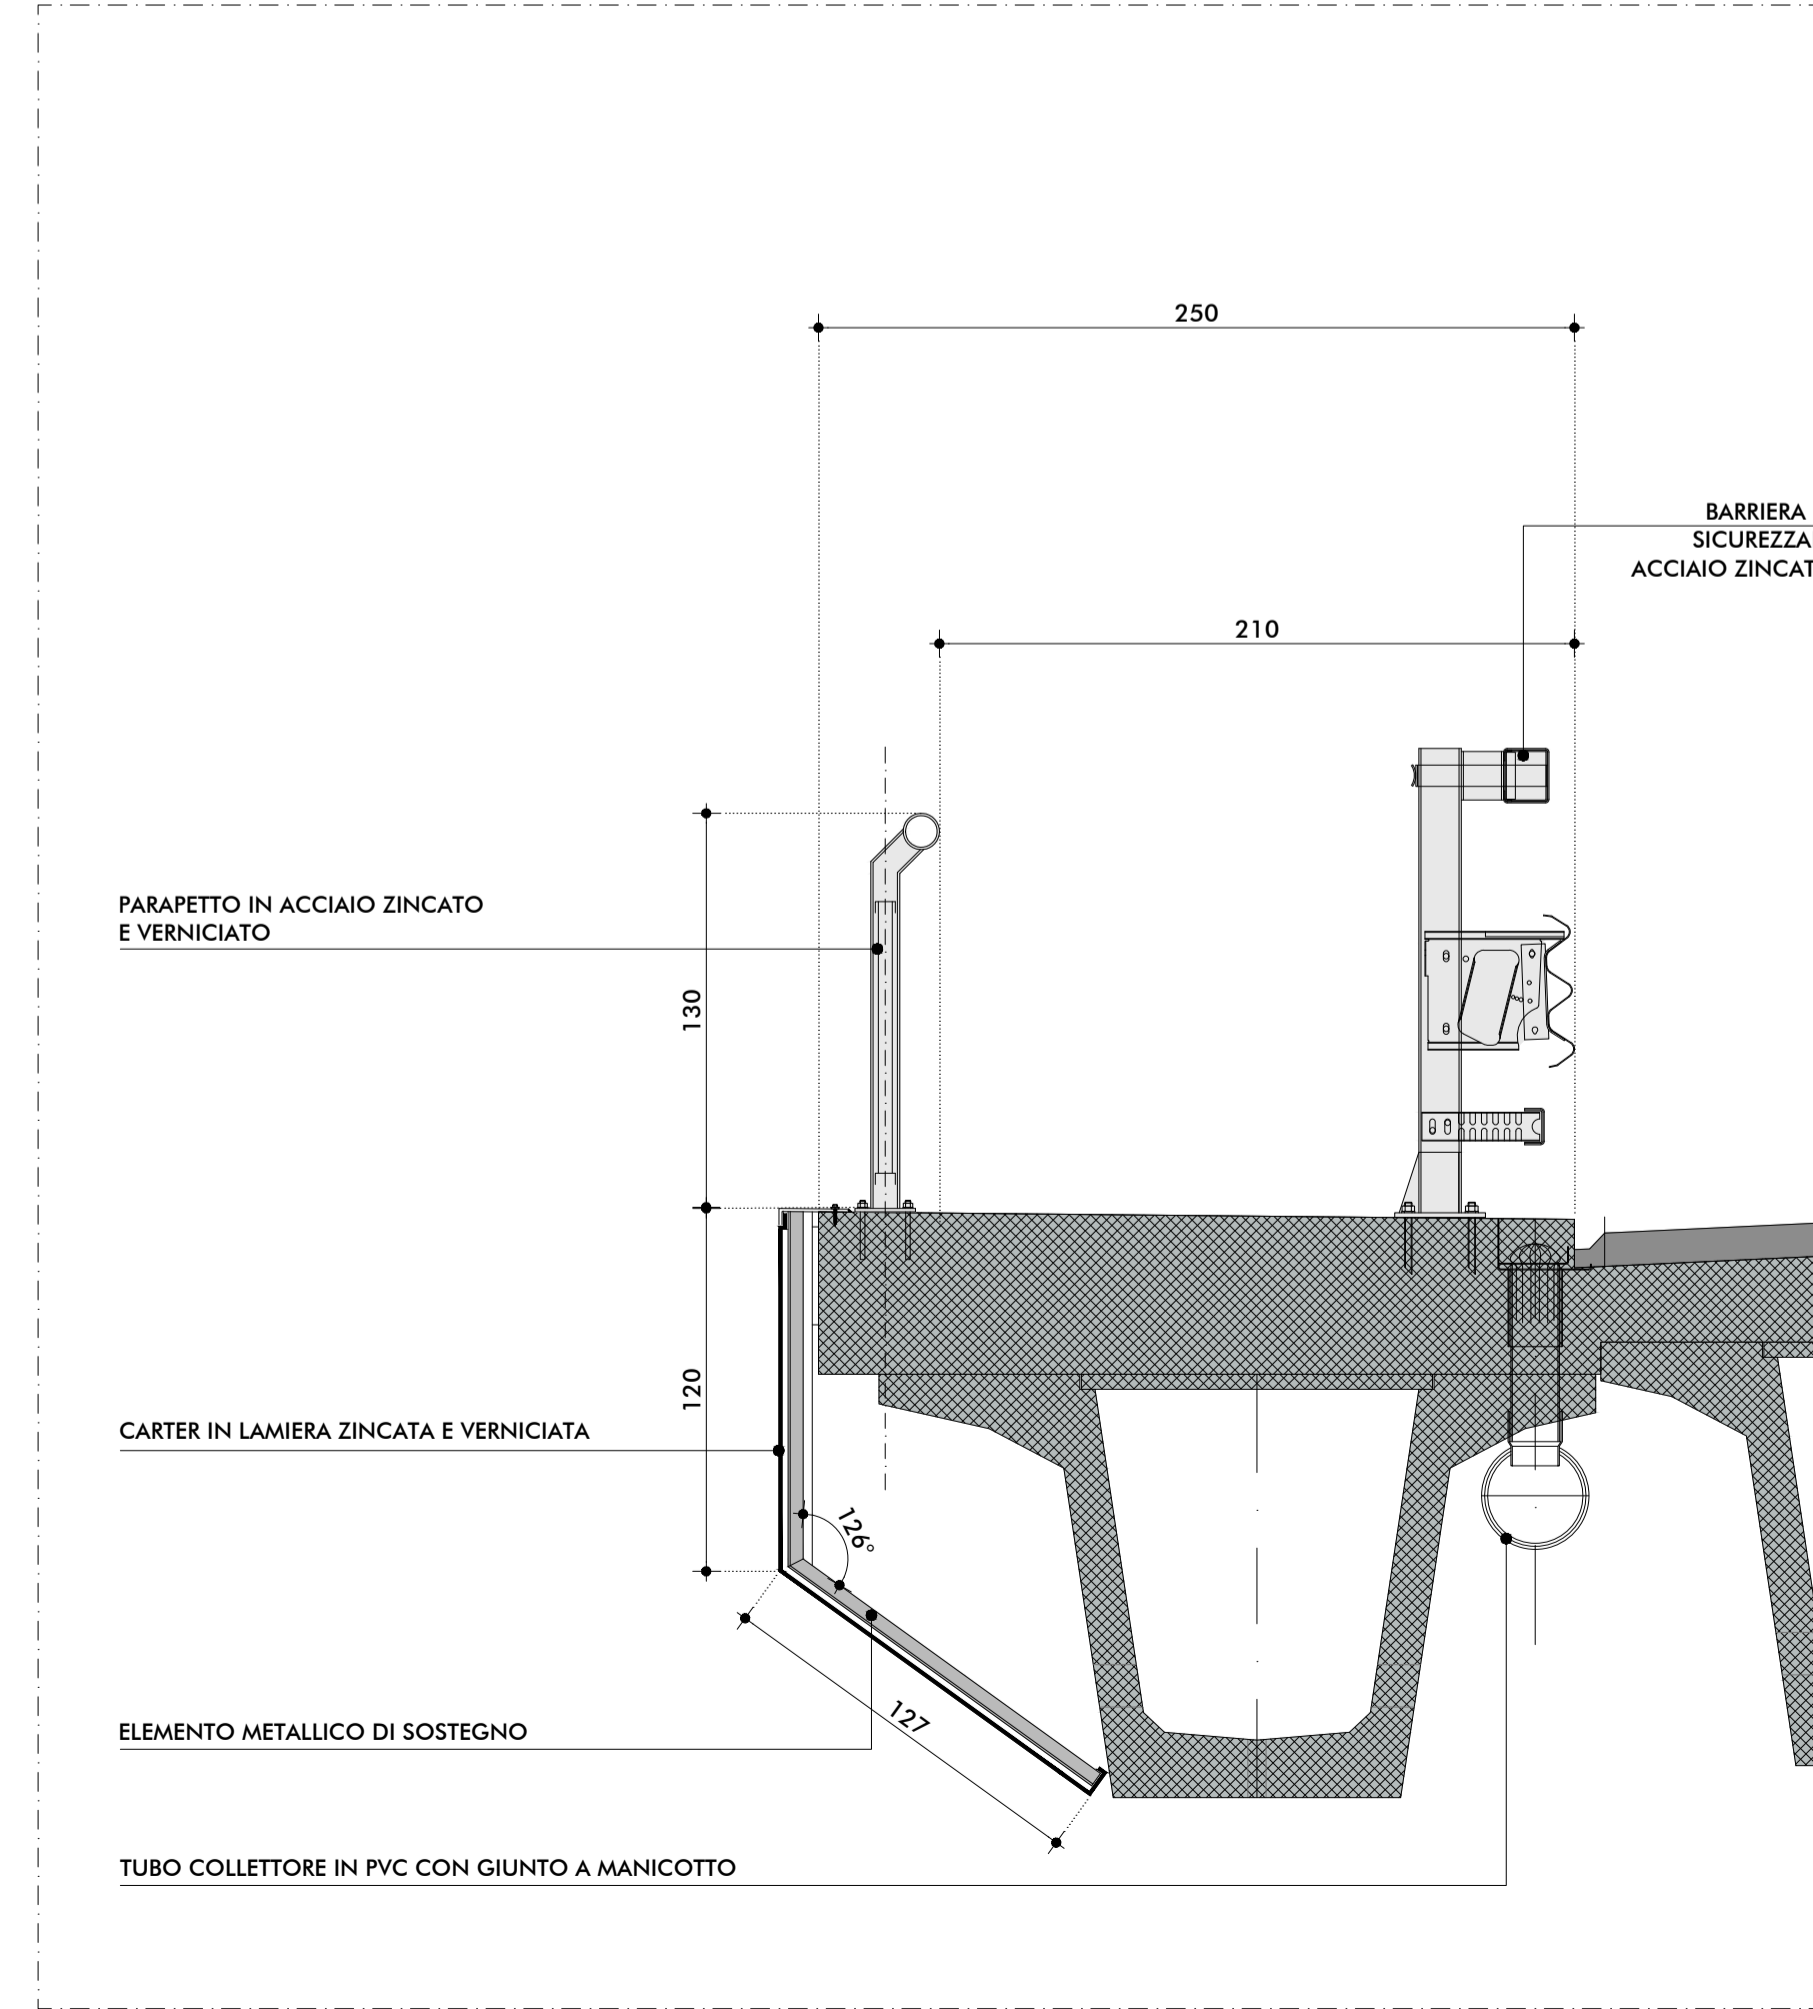

IL CONCESSIONARIO

Autosstrada Regionale Cispadana

DAL CASELLO DI REGGIOLO-ROLO SULLA A22
AL CASELLO DI FERRARA SUD SULLA A13

CODICE C.U.P. E81B0800060009

PROGETTO DEFINITIVO

ASSE AUTOSTRADALE (COMPRESIVO DEGLI INTERVENTI LOCALI DI COLLEGAMENTO VIARIO AL SISTEMA AUTOSTRADALE)
MITIGAZIONI AMBIENTALI

INTERVENTI DI INSERIMENTO PAESISTICO - AMBIENTALE, RIPRISTINO E COMPENSAZIONE

PROTEZIONI ANTIFONICHE INTEGRATE ED ELEMENTI ARCHITETTONICI DI FINITURA DEGLI IMPALCATI DELLE OPERE D'ARTE MAGGIORI

VIADOTTO AD IMPALCATO IN C.A.P.
CONFIGURAZIONE CON RETE ANTISCAVALCO E PARAPETTO METALLICO

IL CONCESSIONARIO

Autosstrada Regionale Cispadana S.p.A.
IL PRESIDENTE
Giuseppe Patuzzi

IL PROGETTISTA

Arch. Sergio Beccarelli
Ord. Arch. Prov. PR n. 377

TECNICO COMPETENTE IN ACOUSTICA

Prof. Ing. Angelo Forini
Tecnico Competente in Acustica Ambientale
DD Regione Emilia-Romagna n. 1394 del 9/11/1998
ENTECA n. 5715 del 10/12/2018

RESPONSABILE INTEGRAZIONE PRESTAZIONI SPECIALISTICHE

Ing. Antonio Anania
Albo Ing. Perugia n° A2574

Dot. Ing. Antonio Anania
IMPRESA PIZZARDOTTI & C. S.p.A.
Incarico: Asse Autostradale di Perugia-A1222

IL CONCESSIONARIO

Autosstrada Regionale Cispadana S.p.A.
IL PRESIDENTE
Giuseppe Patuzzi

G					
F					
E					
D					
C					
B	01.08.2019	EMISSIONE PER OTTEMPERANZA DECRETO VIA DEL 25.07.2017	FORNACIARI	BECCARELLI ANANIA	
A	17.04.2012	EMISSIONE	FORNACIARI	BECCARELLI SALSI	
REV.	DATA	DESCRIZIONE	REDAZIONE	CONTROLLO	APPROVAZIONE

IDENTIFICAZIONE ELABORATO

NUM. ANNO: 3866

GRUPPO: PD

CODICE OPERA: 0000

TITOLO OPERA: 00M000

ANNO: 0

TIPO ELABORATO: MA

PROGRESSIVO: TP

REV.: 11

DATA: AGOSTO 2019

SCALE: VARIE

IL PRESENTI DOCUMENTO NON FORMA PARTE NESSUNO DI ALTRI DOCUMENTI PUBBLICATI, IN TUTTO O IN PARTE, SENZA IL CONSENSO SCRITTO DEL CONCESSIONARIO. CON UTILIZZO NON AUTORIZZATO SANSI' POSSEDERE A NORMA DI LEGGE. THIS DOCUMENT MAY NOT BE COPIED, REPRODUCED OR PUBLISHED, EITHER IN PART OR IN ITS ENTIRETY, WITHOUT THE WRITTEN PERMISSION OF ARCOSS CONSULTING. UNAUTHORIZED USE WILL BE PROSECUTED BY LAW.