


LANDMARK - TIPOLOGICO

Planimetria, prospetto e simulazioni

I Landmarks sono elementi scultorei che caratterizzano i particolari punti di permeabilità fra l'autostrada e il territorio caricandosi di forte valore comunicativo e simbolico. La collocazione di tali elementi, pertanto, è stata prevista all'interno delle rotonde su cui convergono gli svincoli di entrata e di uscita dell'autostrada. Il disegno curvilineo e leggero dei landmarks, caratterizzati dalla matericità e dalle cromie dell'acciaio cor-ten li rende elementi in grado di divenire un segno immediatamente riconoscibile come portali di accesso al territorio; le ampie cornici che inquadrano porzioni di paesaggio possono inoltre supportare cartellonistiche di promozione di particolari eventi culturali o folcloristici.

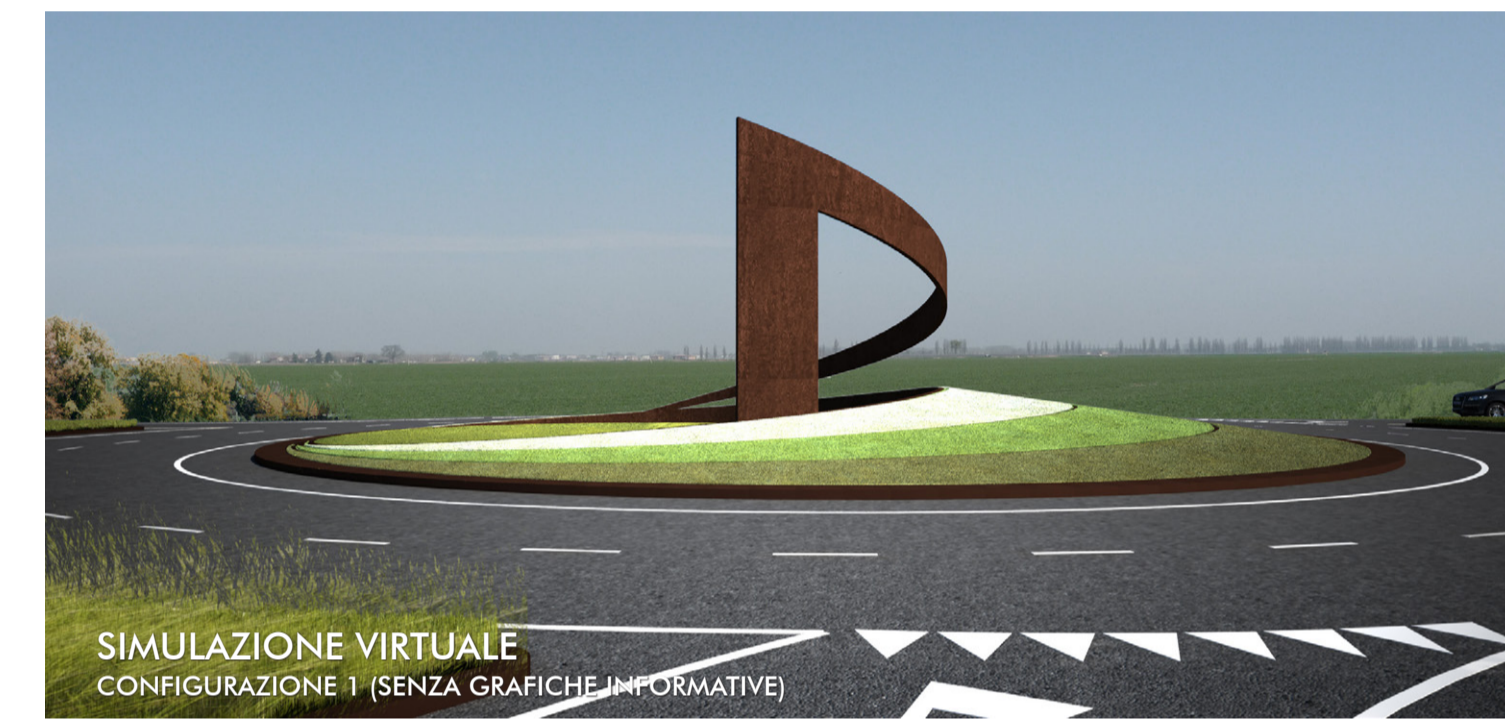

PLANIVOLUMETRICO




Gli elementi simbolici dei landmarks evocano le preesistenze storiche e architettoniche che caratterizzano la memoria collettiva dei luoghi attraversati, edifici pubblici e centri storici ma anche le reti di opere infrastrutturali storiche di bonifica idraulica e difesa del territorio; i pannelli informativi potranno proporre itinerari e suggestioni mirate alla scoperta consapevole dei valori storico testimoniali dei contesti in cui sono collocati.



La forte vocazione naturalistica di un paesaggio caratterizzato dalla convivenza millenaria fra il lavoro dell'uomo e la natura può essere riscoperta attraverso particolari punti di vista ed itinerari alternativi dedicati particolarmente alla mobilità lenta ciclopedonale. I landmarks inquadrano come una suggestiva cornice porzioni del paesaggio rurale e possono offrire informazioni sui percorsi e le opportunità di scoperta del territorio.



I landmarks offrono una straordinaria opportunità di divulgazione ai fini turistici dei numerosi eventi legati alla cultura locale, al folclore e alle manifestazioni popolari che trovano forte radicamento nel territorio. Spesso tali eventi sono strettamente legati ad antiche tradizioni o alla promozione di prodotti enogastronomici o artigianali tipici locali, i pannelli informativi potranno, pertanto, contribuire alla pubblicizzazione di tali eventi e della cultura locale ad un ampio bacino di utenza.

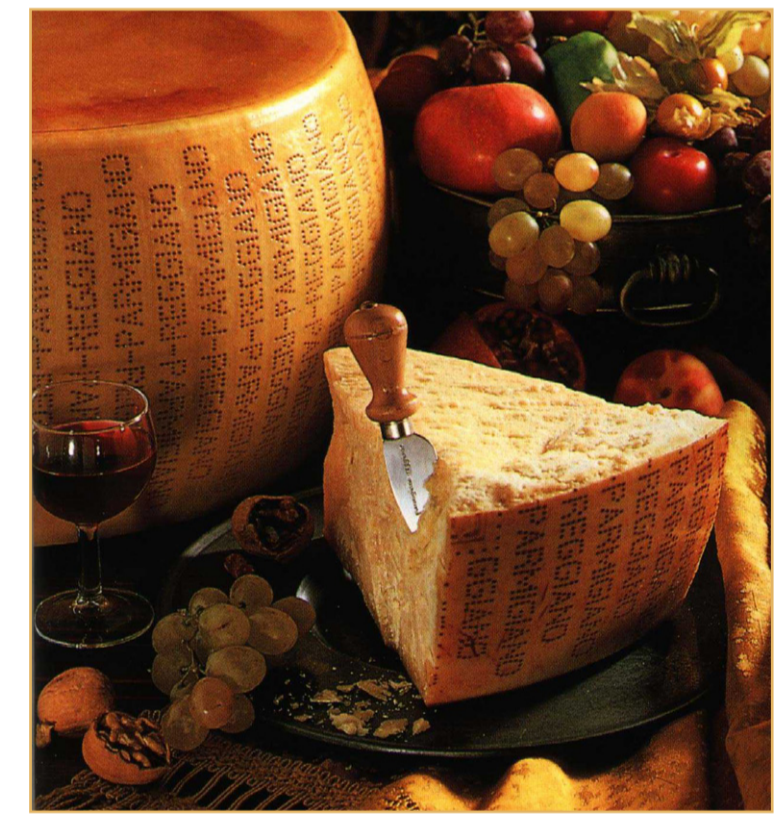

La soluzione architettonica adottata per i landmarks, nella sua declinazione di "totem" informativo, potrebbe inoltre contribuire alla promozione della ricca offerta enogastronomica che caratterizza il territorio, evidenziando di volta in volta i numerosi prodotti tipici locali con marchio IGP e indicando eventuali itinerari specifici quali le "strade dei vini e dei sapori".

EVENTI E MANIFESTAZIONI CULTURALI TIPICHE DEL TERRITORIO



AUTOSTRADA REGIONALE CISPADANA

DAL CASELLO DI REGGIOLO-ROLO SULLA A22
AL CASELLO DI FERRARA SUD SULLA A13
CODICE C.U.P. E81B0800060009

PROGETTO DEFINITIVO

ASSE AUTOSTRADALE (COMPRESIVO DEGLI INTERVENTI LOCALI DI COLLEGAMENTO VIARIO AL SISTEMA AUTOSTRADALE)
MITIGAZIONI AMBIENTALI
INTERVENTI DI INSERIMENTO PAESISTICO - AMBIENTALE, RIPRISTINO E COMPENSAZIONE
PROGETTO PER UN SISTEMA INTEGRATO DI FRUIBILITA' DEI VALORI DEL TERRITORIO
LANDMARKS
CONCEPT, PLANIMETRIE, SIMULAZIONI E ABACCHI MATERIALI

IL PROGETTISTA: Arch. Sergio Beccarelli, Ord. Arch. Prec. PR n. 377
ARCHITETTO SERGIO BECCARELLI
INGEGNERE ANTONIO ANANIA
PROVINCIA DI PARMA

RESPONSABILE INTEGRAZIONE PRESTAZIONI SPECIALISTICHE: Ing. Antonio Anania, Albo Ing. Perugia n° A2574
Dott. Ing. Antonio Anania
IMPRESA BECCARELLI & C. S.p.A.
Incarichi di fine progetto al Perugia n. A2574

IL CONCESSIONARIO: Autostrada Regionale Cispadana S.p.A., IL PRESIDENTE Cristiano Feluzzi
Takumi

G									
F									
E									
D									
C									
B	01.08.2019	EMISSIONE PER OTTEMPERANZA DECRETO VIA DEL 25.07.2017	RINALDI	BECCARELLI	ANANIA				
A	17.04.2012	EMISSIONE	STEVANATO	BECCARELLI	SALSI				
REV.	DATA	DESCRIZIONE	REDAZIONE	CONTROLO	APPROVAZIONE				
IDENTIFICAZIONE ELABORATO							DATA	AGOSTO 2019	
	FOGLIO	GRUPPO	CODICE OPERA	TRATTO OPERA	MAPPA	TIPO ELABORATO	PROGRESSIVO	REDAZIONE	SCALA
3872	PD	0	000	0MA02	0	MA	PZ	01	B
IL PRESENTE DOCUMENTO NON POTRÀ ESSERE COPIATO, RIPRODOTTO O ALTAMENTE PUBBLICATO, IN TUTTO O IN PARTE, SENZA IL CONSENSO SCRITTO DEL CONCESSIONARIO. SONO UTILIZZATI SOLO AUTOREZZATI SOTTO PERMESSO A NORMA DI LEGGE. THIS DOCUMENT MAY NOT BE COPIED, REPRODUCED OR PUBLISHED, EITHER IN PART OR IN ITS ENTIRETY, WITHOUT THE WRITTEN PERMISSION OF ACCESO CONSORTIAL. UNAUTHORIZED USE WILL BE PROSECUTED BY LAW.									