



- LEGENDA**
- CONFINI REGIONALI
 - CONFINI COMUNALI
 - CONFINI PROVINCIALI
- PRINCIPALI ELEMENTI E VINCOLI DI INTERESSE STORICO E PAESISTICO-AMBIENTALE**
- FASCIA DI RISPETTO DEI CORSI D'ACQUA PUBBLICI AI SENSI DEL D.LGS 42/2004 E S.M.I.
- INTERVENTI DI MITIGAZIONE AMBIENTALE E DI INSERIMENTO PAESAGGISTICO**
- INERBIMENTI
 - INTERVENTI CON PREVALENTE FUNZIONE PAESAGGISTICA
 - FILARE ARBUSTIVO PLURISPECIFICO DI MASCHERAMENTO DELL'INFRASTRUTTURA
 - FILARE ARBOREO ARBUSTIVO DI MASCHERAMENTO DELL'INFRASTRUTTURA

"D01" VIABILITA' DI ADDUZIONE AL SISTEMA AUTOSTRADALE
Riqualificazione S.P. N.72 Parma-Mezzano

SEZIONE AMBIENTALE 1
IN CORRISPONDENZA DELLA SEZIONE TRASVERSALE 10
 Progr.va 04-250.00

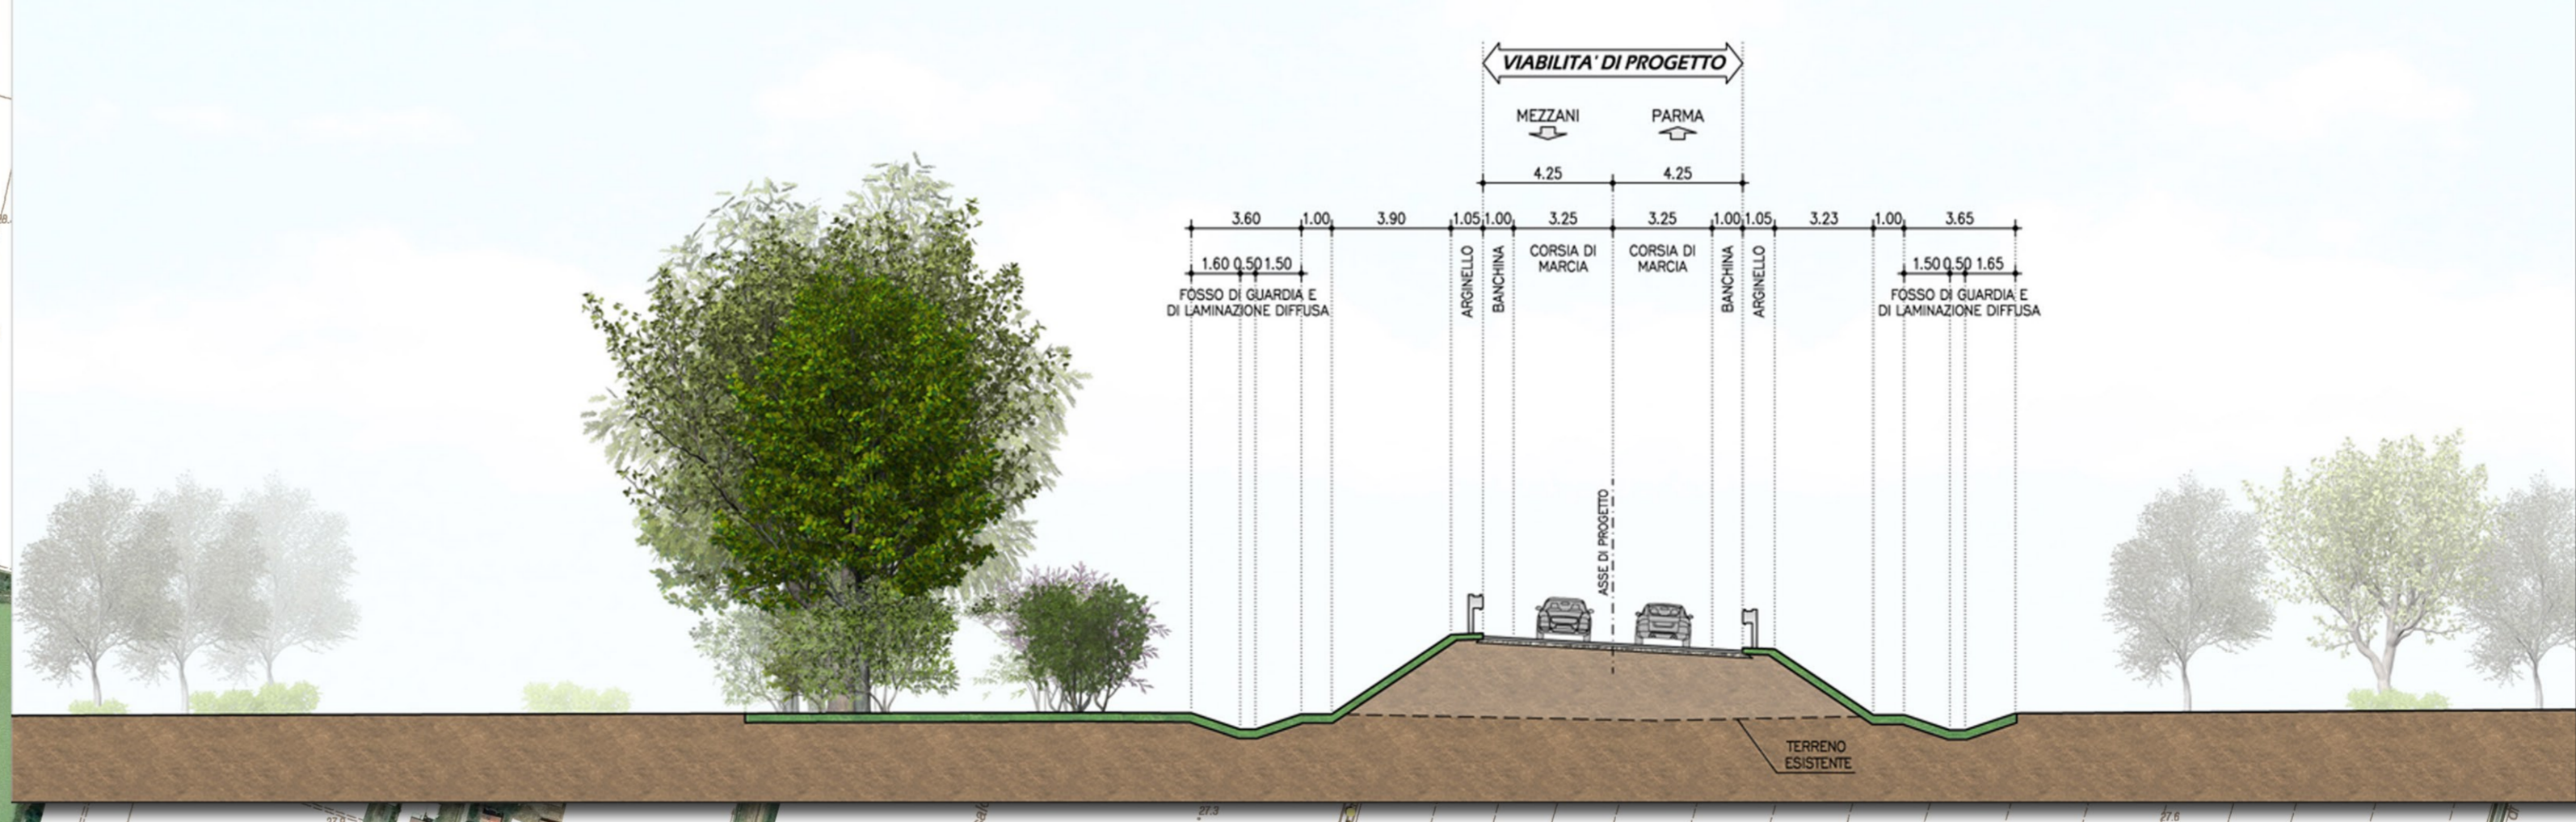

SEZIONE AMBIENTALE 2
IN CORRISPONDENZA DELLA SEZIONE TRASVERSALE 19
 Progr.va 04-454.985

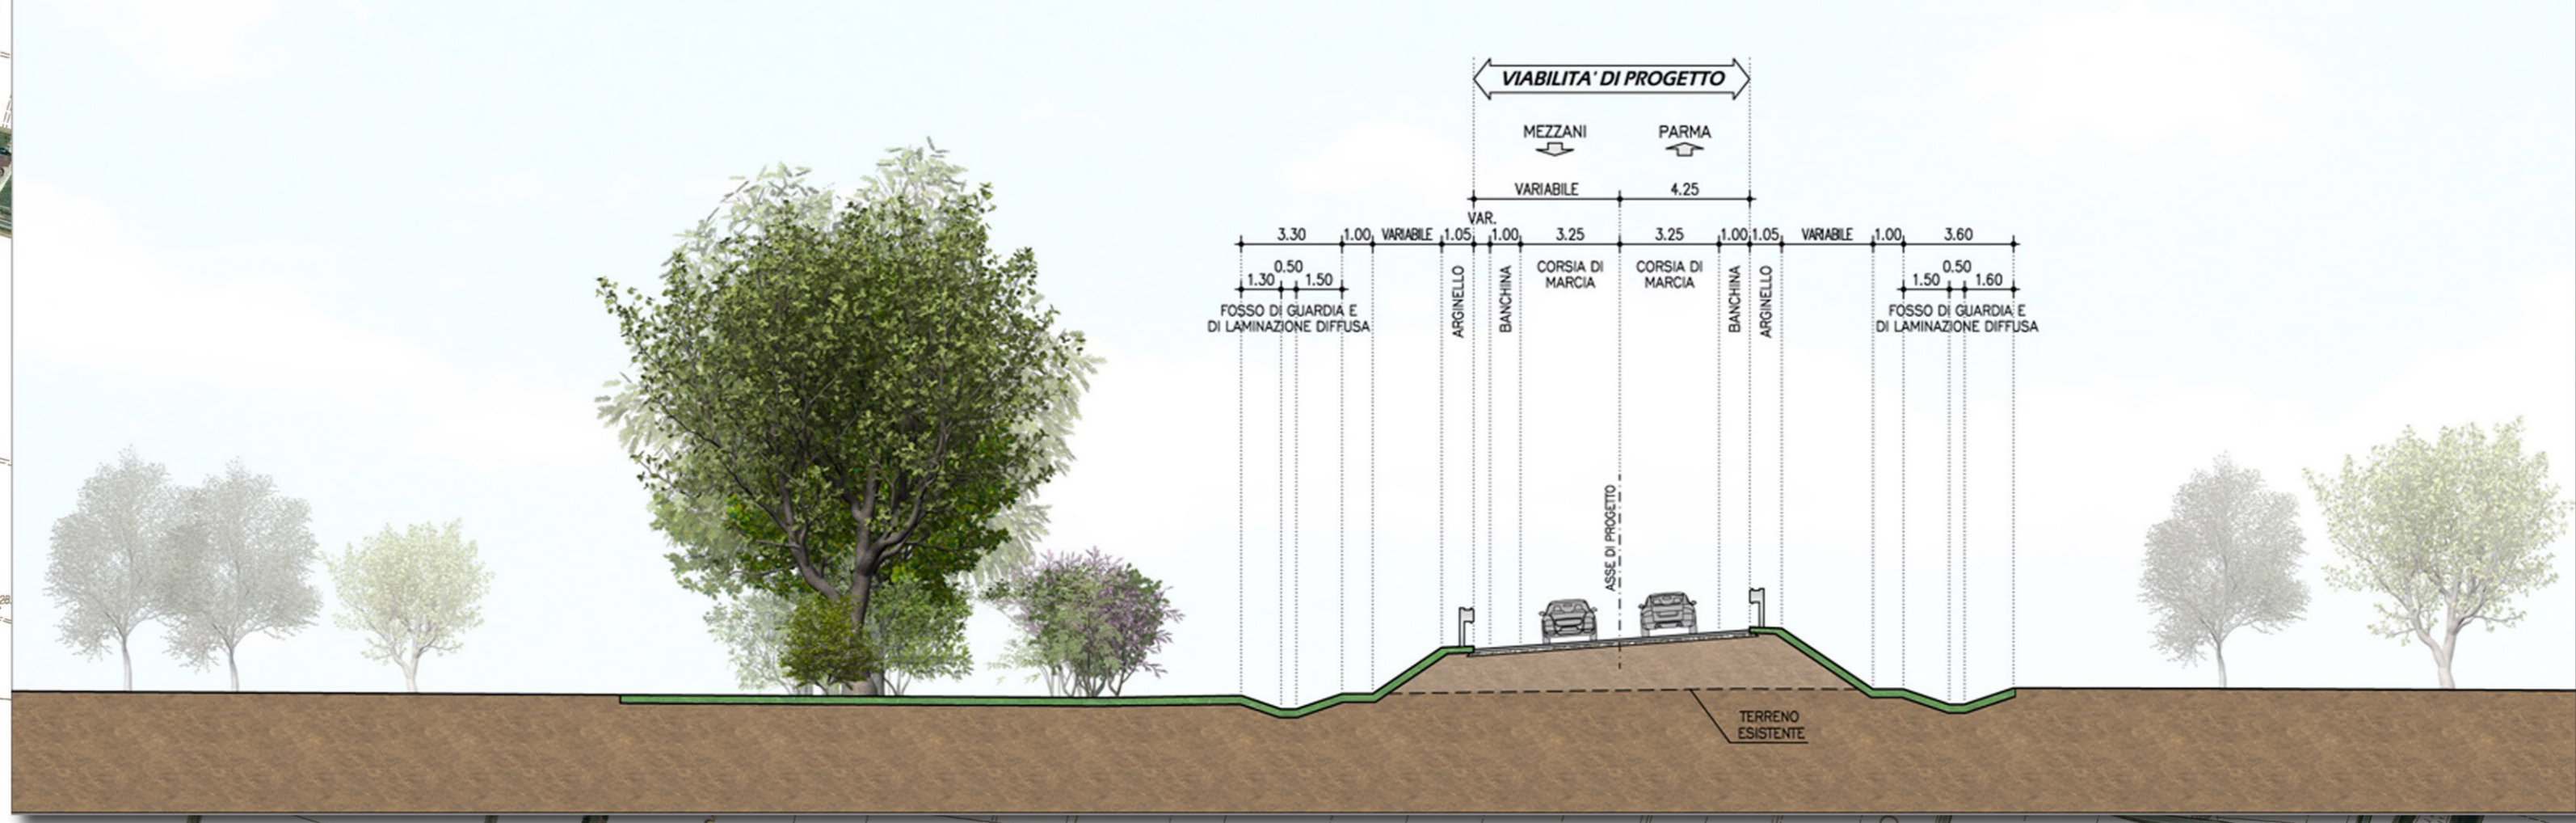

ELABORATI DI RIFERIMENTO
 PR.0 SVI 020488/01.01.MA.AN.01
 "PACCO DELLE SPECIE ARBOREE, ARBUSTIVE ED ERBACEE DI PROGETTO, SEZIONI E SCHEMI ASSOCIATIVI DI IMPIANTO"

IL CONCESSIONARIO
ARC AUTOSTRADA REGIONALE CISPADANA

IL CONCESSIONARIO
Autosstrada Regionale Cispadana S.p.A.
 A PRESSIONE
 Giovanni Pizzari


AUTOSTRADA REGIONALE CISPADANA
DAL CASELLO DI REGGIOLO-ROLO SULLA A22
AL CASELLO DI FERRARA SUD SULLA A13
 CODICE C.U.P. E8180800000000

PROGETTO DEFINITIVO

VIABILITA' DI ADDUZIONE AL SISTEMA AUTOSTRADALE
D01 (EX 1PR) RIQUALIFICAZIONE DELLA SP N° 72 "PARMA-MEZZANO"
 MITIGAZIONI AMBIENTALI

INTERVENTI DI INSERIMENTO PAESISTICO - AMBIENTALE, RIPRISTINO E COMPENSAZIONE

PLANIMETRIA DI PROGETTO E SEZIONI CARATTERISTICHE CON INDICAZIONE DEGLI INTERVENTI DI INSERIMENTO PAESAGGISTICO E DI MITIGAZIONE AMBIENTALE

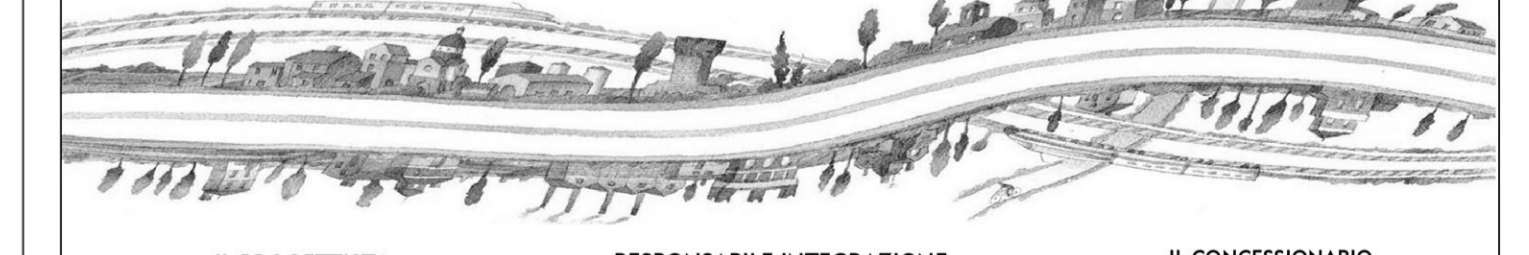

IL PROGETTISTA
 Arch. Sergio Beccarelli
 Ord. Arch. Proj. (P.R.) n° 377

RESPONSABILE INTEGRAZIONE PRESTAZIONI SPECIALISTICHE
 Ing. Antonio Anania
 Albo Ing. Perugia n° 42574

IL CONCESSIONARIO
 Autosstrada Regionale Cispadana S.p.A.
 A PRESSIONE
 Giovanni Pizzari

Dott. Ing. Antonio Anania
 IMPRESA BECCARELLI & C. S.p.A.
 Via G. Cesare, 10 - 41012 Parma (PR)

G									
F									
E									
D									
C									
B	01.08.2019	EMISSIONE PER OTTEMPERANZA DECRETO VIA DEL 25.07.2017	CAMORALI	BECCARELLI	ANANIA				
A	17.04.2012	EMISSIONE	FORMISANO	BECCARELLI	SALSI				

IDENTIFICAZIONE ELABORATO	DESCRIZIONE	DATA	REDAZIONE	CONTROLLI	APPROVAZIONE
41823	PD	01/01	MA	PS	01

DATA: 01 AGOSTO 2019
 SCALE: 1:5.000