


TRATTO DI TRACCIATO CISPADANO ESISTENTE TRA GUALTIERI E BRESCELLO

**"D03" (ex 2RE) - VIABILITA' DI ADDUZIONE AL SISTEMA AUTOSTRADALE: Cispadana tra la S.P. n°2 "Reggiolo-Gonzaga" e la ex S.S n°62 "della Cisa"**

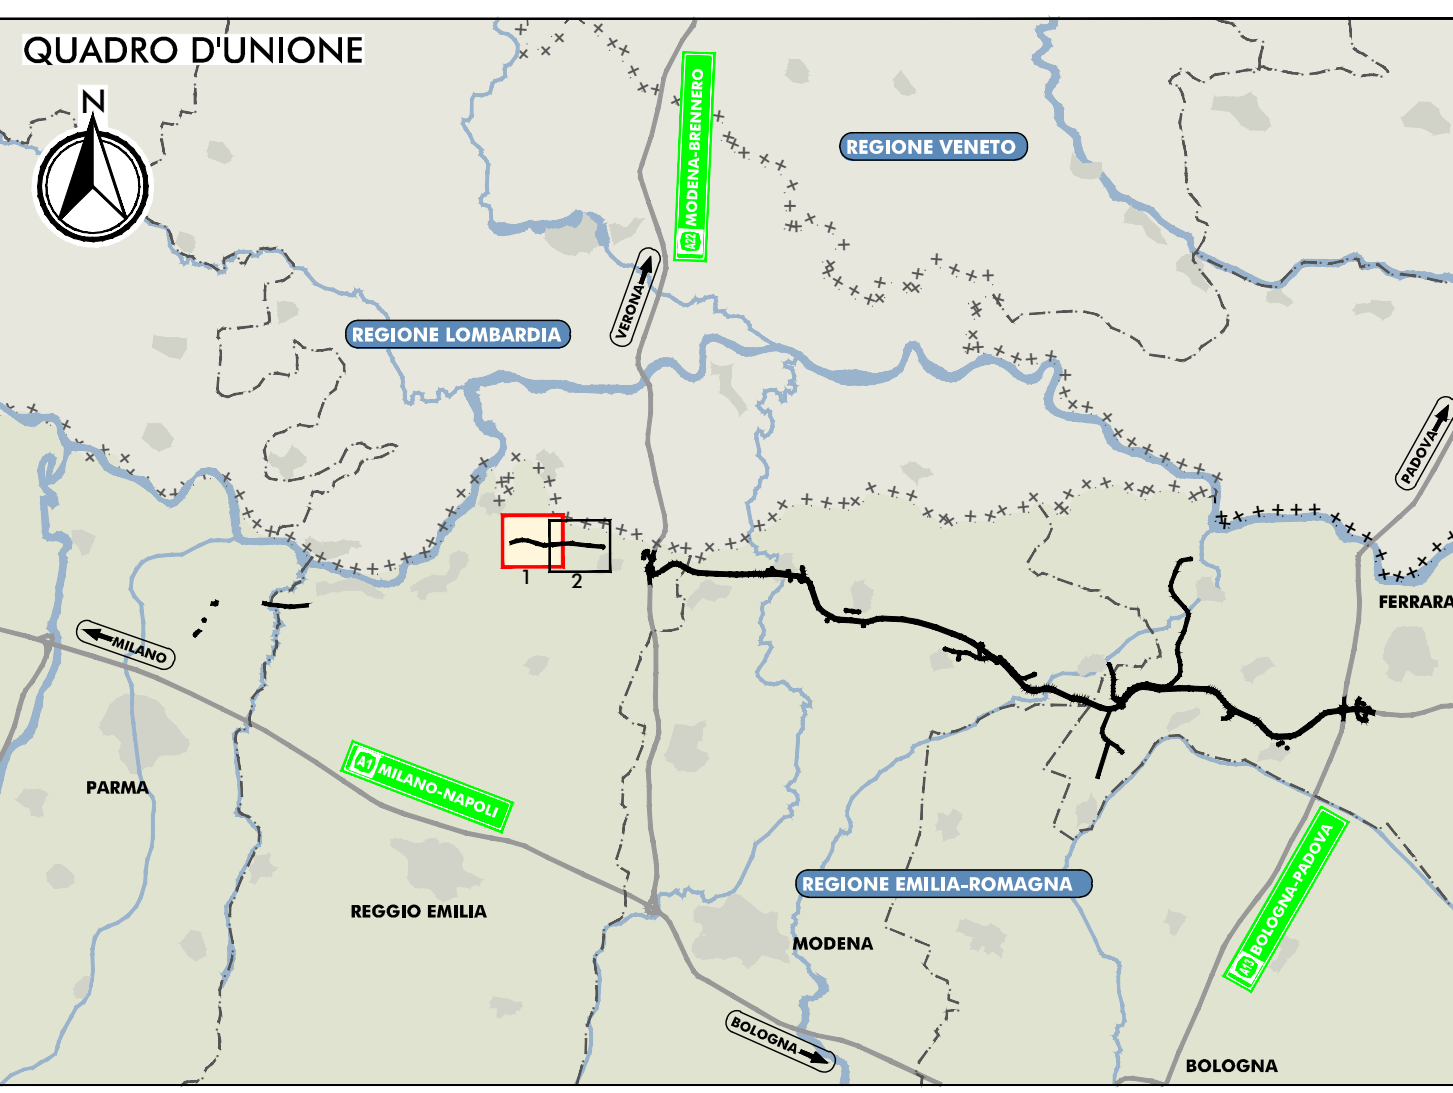

**LEGENDA**

+++++	CONFINI REGIONALI	=====	TRACCIATO AUTOSTRADE DI PROGETTO
-----	CONFINI PROVINCIALI	=====	INTERVENTI LOCALI DI COLLEGAMENTO VIARIO AL SISTEMA AUTOSTRADE
.....	CONFINI COMUNALI	=====	VIABILITA' DI ADDUZIONE AL SISTEMA AUTOSTRADE
[Blue Box]	CORSI D'ACQUA E PRESENZE IDROGRAFICHE PRINCIPALI		

[Green Box]	INFRASTRUTTURE ESISTENTI	[Orange Box]	RICETTORI
[Green Box]	AUTOSTRADE	[Orange Box]	RICETTORE A DESTINAZIONE PRODUTTIVA/COMMERCIALE/TERZIARIO
[Black Box]	FERROVIE	[Yellow Box]	RICETTORE A DESTINAZIONE AGRICOLA
[Red Box]	STRADE STATALI	[Green Box]	RICETTORE SENSIBILE (SCUOLE, OSPEDALI, CASE DI CURA E RIPOSO)
[Orange Box]	STRADE PROVINCIALI	[Pink Box]	RICETTORE SPECIALISTICO PARTICOLARE
		[Blue Box]	RICETTORE A DESTINAZIONE RESIDENZIALE ABITATO
		[Blue Box]	RICETTORE A DESTINAZIONE RESIDENZIALE NON ABITATO
		[Yellow Triangle]	RICETTORE DISABITATO
		[Green Triangle]	RICETTORE INAGIBILE

**RICETTORI**

BN	BONDENO (FE)	NV007	SIGLA COMUNE E NUMERO PROGRESSIVO
BR	BRESCELLO (RE)		
CT	CENICO (FE)		
CN	CONCORDIA (MO)		
FR	FERRARA (FE)		
FN	FINALE EMILIA (MO)		
GS	GUASTALLA (RE)		
LZ	LUZZARA (RE)		
MZ	MEZZANO (FE)		
MB	MIRABELLO (FE)		
MR	MIRANDOLA (MO)		
MZ	MEZZANO (FE)		
NV	NOVI DI MODENA (MO)		
PA	PARMA (FE)		
PG	POGGIO RENATICO (FE)		
RG	REGGIOLO (RE)		
RL	ROLO (RE)		
SF	SAN FELICE SUL PANARO (MO)		
SP	SAN POSSIDONIO (MO)		
SG	SANTAGOSTINO (FE)		
SR	SOBIOLLO (FE)		
TR	TORRILE (FE)		

[Light Yellow Box]	FASCIA DI PERTINENZA DA DPR 142/04
[Light Orange Box]	FASCIA DI INDAGINE RICETTORI SENSIBILI DA DPR 142/04

**ELABORATI DI RIFERIMENTO**

PD_0_D03_DM00_0_AC_RG_01	RELAZIONE DI IMPATTO ACUSTICO
PD_0_D03_DM00_0_AC_SH_01	CENSIMENTO DEI RICETTORI - SCHEDE

IL CONCESSIONARIO  
**Regione Emilia-Romagna**

IL CONCESSIONARIO  
**ARC** AUTOSTRADA CISPADANA

**AUTOSTRADA REGIONALE CISPADANA DAL CASELLO DI REGGIOLO-ROLO SULLA A22 AL CASELLO DI FERRARA SUD SULLA A13**

CODICE C.U.P. E8180800000009

**PROGETTO DEFINITIVO**

VIABILITA' DI ADDUZIONE AL SISTEMA AUTOSTRADE D03 (EX 2RE) CISPADANA TRA LA SP N°2 "REGGIOLO-GONZAGA" E LA EX SS N°62 "DELLA CISA" MITIGAZIONI AMBIENTALI

STUDIO ACUSTICO

CARTA CON LOCALIZZAZIONE DEI RICETTORI  
TAV. 1/2

RESPONSABILE INTEGRAZIONE PRESTAZIONI SPECIALISTICHE  
Ing. Antonio Anania  
Albo Ing. Perugia n° A2574

Autoreggista Regionale  
Cispadana S.p.A.  
e Responsabile  
Giancarlo Pizzari

TIPOLOGIA COMPARTIMENTO ACUSTICA  
DIP. REGIONALE REGIONE EMILIA-ROMAGNA  
DIP. REGIONALE REGIONE EMILIA-ROMAGNA  
INTERV. 1/175 DEL 10/12/2014

G									
F									
E									
D									
C									
B	01.08.2019	EMISSIONE PER OTTEMPERANZA DECRETO VIA DEL 25.07.2017	GHIRRETTI	BECCARELLI ANANIA					
A	17.04.2012	EMISSIONE	GHIRRETTI	BECCARELLI SALSI					
REV.	DATA	DESCRIZIONE	REDAZIONE	CONTROLLI	APPROVAZIONE				
IDENTIFICAZIONE ELABORATO	DATA	DESCRIZIONE	REDAZIONE	CONTROLLI	APPROVAZIONE				
51410	PD	0	003	DMA00	0	AC	CC	01	B
									08 AGOSTO 2019
									SCALA: 1:5.000