


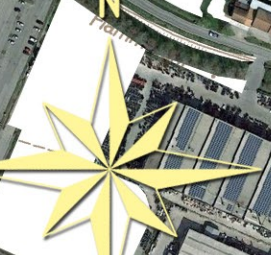


PLANIMETRIA DI PROGETTO  
SCALA 1:5000



"D03"  
VIABILITA' DI ADDUZIONE  
AL SISTEMA AUTOSTRADALE  
Cispadana tra la S.P. N.2 "Reggiolo-Gonzaga"  
e la ex S.S. N.62 "della Cisa"

TRATTO DISTRACCIATO  
CISPADANO ESISTENTE  
TRA SQUALIERI  
E BRESCELLO

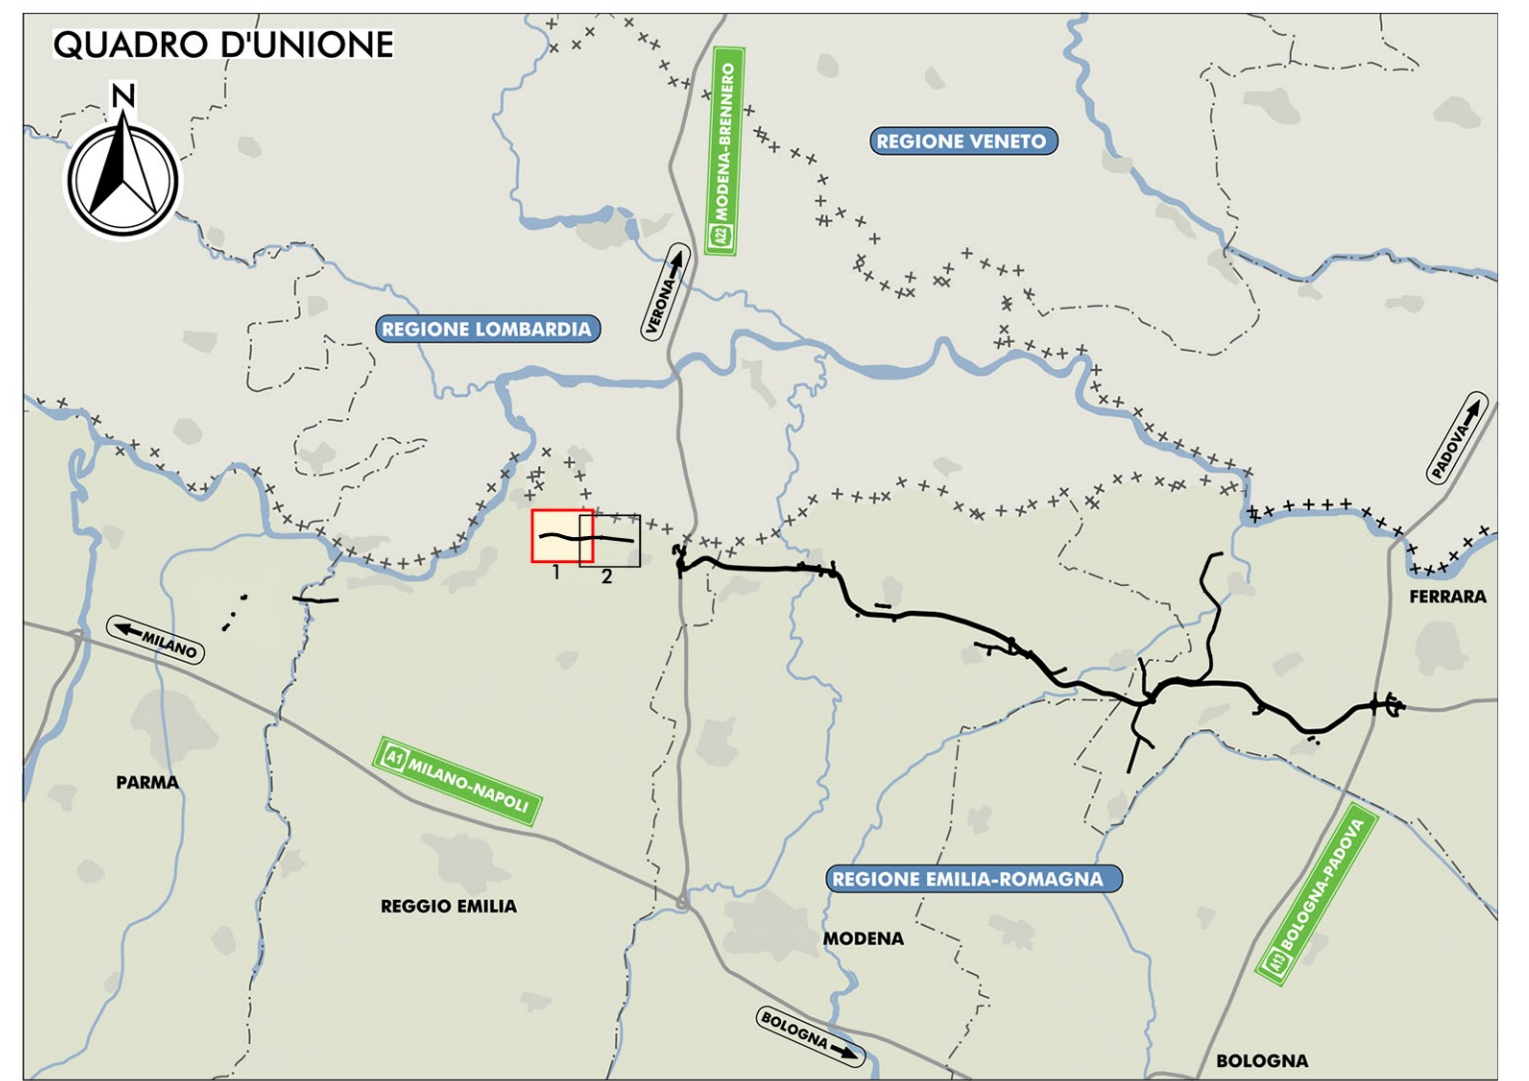

- LEGENDA**
- CONFINI REGIONALI
  - CONFINI COMUNALI
  - CONFINI PROVINCIALI
- PRINCIPALI ELEMENTI E VINCOLI DI INTERESSE STORICO E PAESISTICO-AMBIENTALE**
- FASCIA DI RISPETTO DEI CORSI D'ACQUA PUBBLICI AI SENSI DEL D.LGS 42/2004 E S.M.I.
- INTERVENTI DI MITIGAZIONE AMBIENTALE E DI INSERIMENTO PAESAGGISTICO**
- INERIMENTI
  - INERIMENTI DELLE SCARPATE AUTOSTRADALI
  - INTERVENTI CON PREVALENTE FUNZIONE PAESAGGISTICA
  - INTERVENTI CON PREVALENTE FUNZIONE NATURALISTICA
  - FILARE ARBUSTIVO PLURISPECIFICO DI MASCHERAMENTO DELL'INFRASTRUTTURA
  - FILARE ARBUSTIVO DI MASCHERAMENTO DELL'INFRASTRUTTURA
  - ARBUSTETO PLURISPECIFICO
  - INTERVENTI DI DEFRAMMENTAZIONE ECOLOGICA
  - PUNTI DI PERMEABILITA' FAUNISTICA (PONTICELLI, PONTI E VIADOTTI)

**ELABORATI DI RIFERIMENTO**

PO n. 003/2010/2/A/A/AB/01  
PUBBLICO SCHEMA ARBOREO, ARBUSTIVO ED ERBACEO DI PROGETTO E SCHEMI ASSOCIATIVI DI INFANTRI\*  
PO n. 003/2010/2/A/A/AB/01  
TEDESCO CARATTERISTICO CON INDICAZIONE DEGLI INTERVENTI DI INSERIMENTO PAESAGGISTICO E DI MITIGAZIONE AMBIENTALE\*

IL CONCEDENTE: Regione Emilia-Romagna

IL CONCESSIONARIO: ARC AUTOSTRADA REGIONALE CISPADANA

**AUTOSTRADA REGIONALE CISPADANA  
DAL CASELLO DI REGGIOLO-ROLO SULLA A22  
AL CASELLO DI FERRARA SUD SULLA A13**

CODICE C.U.P. E8180800060009

**PROGETTO DEFINITIVO**

VIABILITA' DI ADDUZIONE AL SISTEMA AUTOSTRADALE - D03 (EX 2RE) CISPADANA  
TRA LA SP N° 2 "REGGIOLO-GONZAGA" E LA EX SS N° 92 "DELLA CISA"  
MITIGAZIONI AMBIENTALI

INTERVENTI DI INSERIMENTO PAESISTICO - AMBIENTALE, RIPRISTINO E COMPENSAZIONE

PLANIMETRIA DI PROGETTO CON INDICAZIONE DEGLI INTERVENTI  
DI INSERIMENTO PAESAGGISTICO E DI MITIGAZIONE AMBIENTALE  
TAV 1/2

IL PROGETTISTA: Arch. Sergio Beccarelli, Cod. Arch. Prol. (P.R.) n° 377

RESPONSABILE INTEGRAZIONE PRESTAZIONI SPECIALISTICHE: Ing. Antonio Anania, Albo Ing. Perugia n° 42374

IL CONCESSIONARIO: Autostada Regionale Cispadana S.p.A. A. BECCARELLI ANANIA, BECCARELLI SALSI

Dott. Ing. Antonio Anania, IMPRESA BECCARELLI & C. S.p.A., Via S. Maria Maddalena 41, 41012 CASALE DI SERRAVALLE (MO)

G									
F									
D									
C									
B	01.08.2019	MISSIONE PER OTTEMPERANZA DECRETO VIA DEL 25.07.2017	CAMORALI	BECCARELLI ANANIA					
A	17.04.2012	MISSIONE	FORMISANO	BECCARELLI SALSI					
REV.	DATA	DESCRIZIONE	REDATTORE	CONTROLLATO	APPROVAZIONE				
IDENTIFICAZIONE ELABORATO									
NUM. PROSP.	FILE	LEVO	GIORNO	ORARIO	DATA	DATA	DATA	DATA	DATA
01	01	01	01	01	01	01	01	01	01
SCALA: 1:5.000									