


"D05" (ex FE01)
INTERVENTI LOCALI DI COLLEGAMENTO
VIARIO AL SISTEMA AUTOSTRADALE
Strada di collegamento tra il
tratto "B" della Bondeno-Cento e
la tangenziale di Finale Emilia

"D04" (ex 1FE) - VIABILITA' DI ADDUZIONE AL SISTEMA AUTOSTRADALE:
Raccordo Bondeno-Cento-Autostrada Cispadana (TRATTO B)

"D05" (ex 1FE) - VIABILITA' DI ADDUZIONE AL SISTEMA AUTOSTRADALE : Raccordo Bondeno-Cento-Autostrada Cispadana (TRATTO C)

"S04"
AUTOSTAZIONE
CENTO

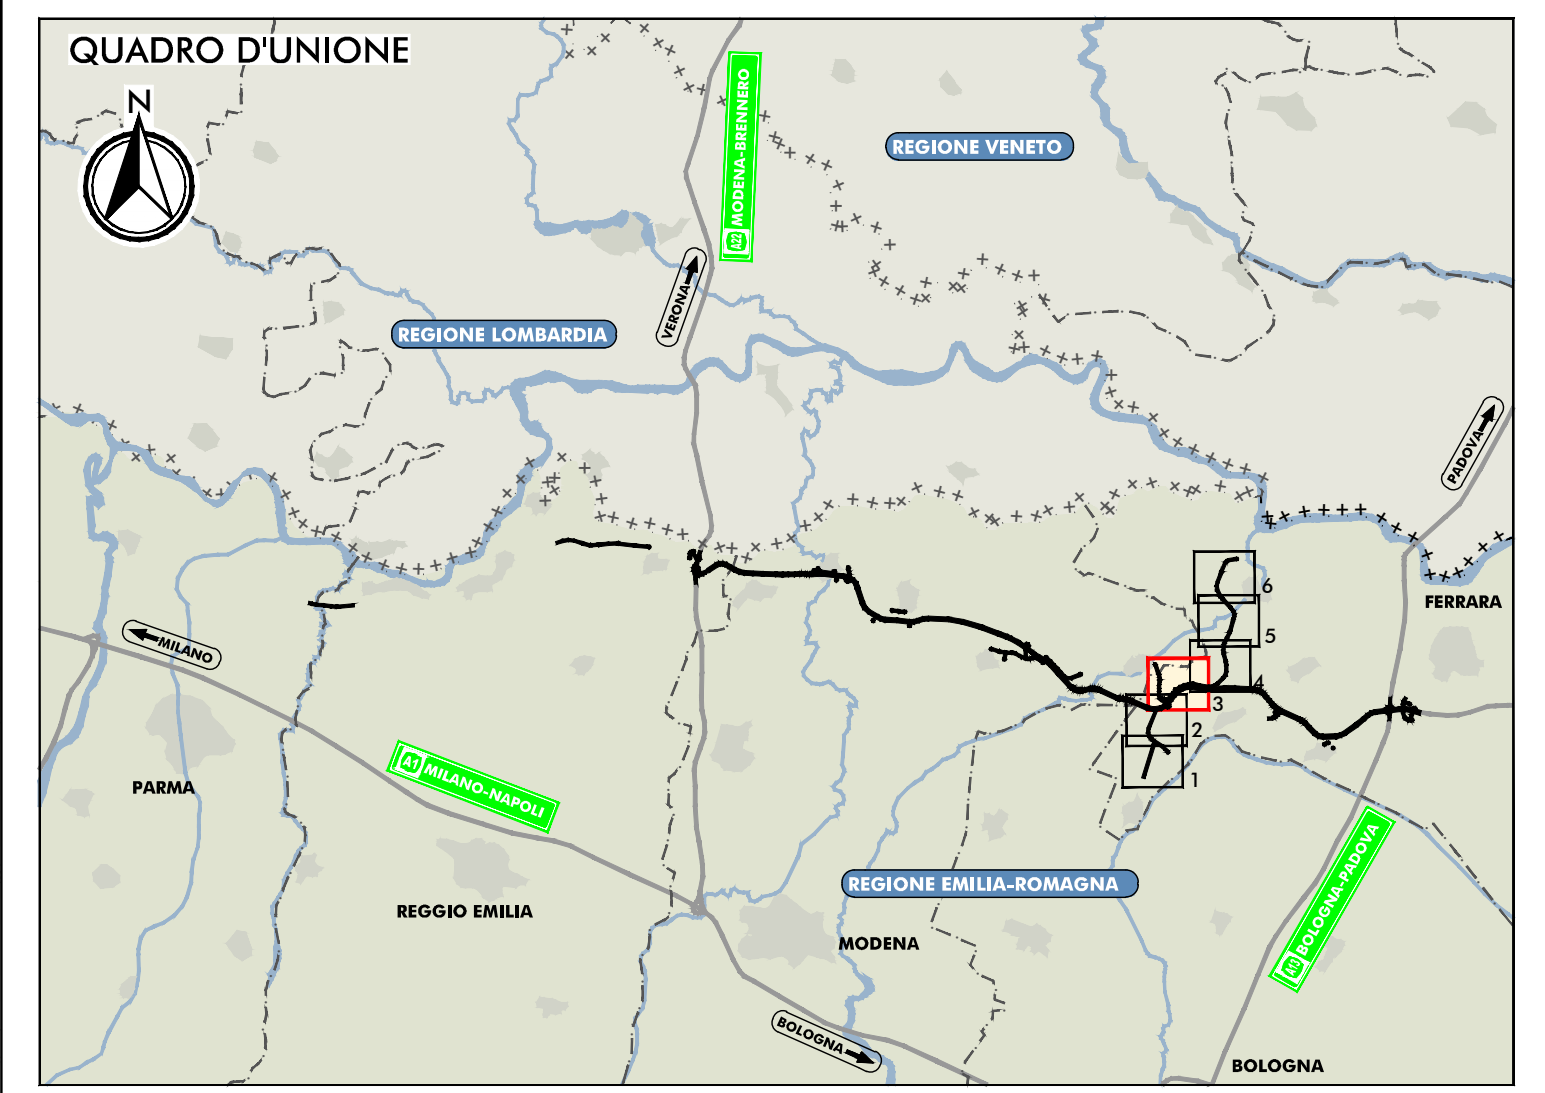

LEGENDA

TERRITORIO	INFRASTRUTTURE DI PROGETTO
+++++++ CONFINI REGIONALI	TRACCIATO AUTOSTRADALE DI PROGETTO
----- CONFINI PROVINCIALI	INTERVENTI LOCALI DI COLLEGAMENTO VIARIO AL SISTEMA AUTOSTRADALE
..... CONFINI COMUNALI	VIABILITA' DI ADDUZIONE AL SISTEMA AUTOSTRADALE
CORSI D'ACQUA E PRESENZE IDROGRAFICHE PRINCIPALI	
INFRASTRUTTURE ESISTENTI	RICETTORI
AUTOSTRADE	RICETTORE A DESTINAZIONE PRODUTTIVA/COMMERCIALE/TERZIARIO
FERROVIE	RICETTORE A DESTINAZIONE AGRICOLA
STRADE STATALI	RICETTORE SENSIBILE (SCUOLE, OSPEDALI, CASE DI CURA E RIPOSO)
STRADE PROVINCIALI	RICETTORE SPECIALISTICO PARTICOLARE
	RICETTORE A DESTINAZIONE RESIDENZIALE ABITATO
	RICETTORE A DESTINAZIONE RESIDENZIALE NON ABITATO
	RICETTORE DISABITATO
	RICETTORE INAGIBILE
	RICETTORI
	SIGLA COMUNE E NUMERO PROGRESSIVO
	FASCIA DI PERTINENZA DA DPR 142/04
	FASCIA DI INDAGINE RICETTORI SENSIBILI DA DPR 142/04

ELABORATI DI RIFERIMENTO
PD_0_D00_DMA00_0_AC_R0_01 RELAZIONE DI IMPATTO ACUSTICO
PD_0_D00_DMA00_0_AC_SH_01 CENSIMENTO DEI RICETTORI - SCHEDE

IL CONCESSIONARIO
Regione Emilia-Romagna

IL CONCESSIONARIO
ARC AUTOSTRADA REGIONALE CISPADANA

AUTOSTRADA REGIONALE CISPADANA
DAL CASELLO DI REGGIOLO-ROLO SULLA A22
AL CASELLO DI FERRARA SUD SULLA A13
CODICE C.U.P.: E8180800000009

PROGETTO DEFINITIVO

VIABILITA' DI ADDUZIONE AL SISTEMA AUTOSTRADALE
D04-08 (EX 1FE) RACCORDO BONDENO-CENTO-AUTOSTRADA CISPADANA
MITIGAZIONI AMBIENTALI
STUDIO ACUSTICO

CARTA CON LOCALIZZAZIONE DEI RICETTORI
TAV. 3/6

RESPONSABILE INTEGRAZIONE PRESTAZIONI SPECIALISTICHE
Ing. Antonio Anania
Autosono Regionali Cispadana S.p.A. e consorzio GHIARETTI

DOSSIER COMPILAZIONE ACUSTICA
Totale Compilazione Acustica
DIP Regione Emilia-Romagna n. 1011/1918
INTERVALLI 15/15 Dal 10/12/2018

G									
F									
E									
D									
C									
B	01.08.2019	EMISSIONE PER OTTEMPERANZA DECRETO VIA DEL 25.07.2017	GHIARETTI	BECCARELLI ANANIA					
A	17.04.2012	EMISSIONE	GHIARETTI	BECCARELLI ANANIA					
REV.	DATA	DESCRIZIONE	REDAZIONE	CONTROVERSO	APPROVAZIONE				
IDENTIFICAZIONE ELABORATO	DATA	DESCRIZIONE	REDAZIONE	CONTROVERSO	APPROVAZIONE				
57118	01/08/2019	EMISSIONE PER OTTEMPERANZA DECRETO VIA DEL 25.07.2017	GHIARETTI	BECCARELLI ANANIA					

AGOSTO 2019
SCALA: 1:5.000