


PALIFICATA VIVA DI SPONDA

SCALA 1:10

OPERE DI INGEGNERIA NATURALISTICA

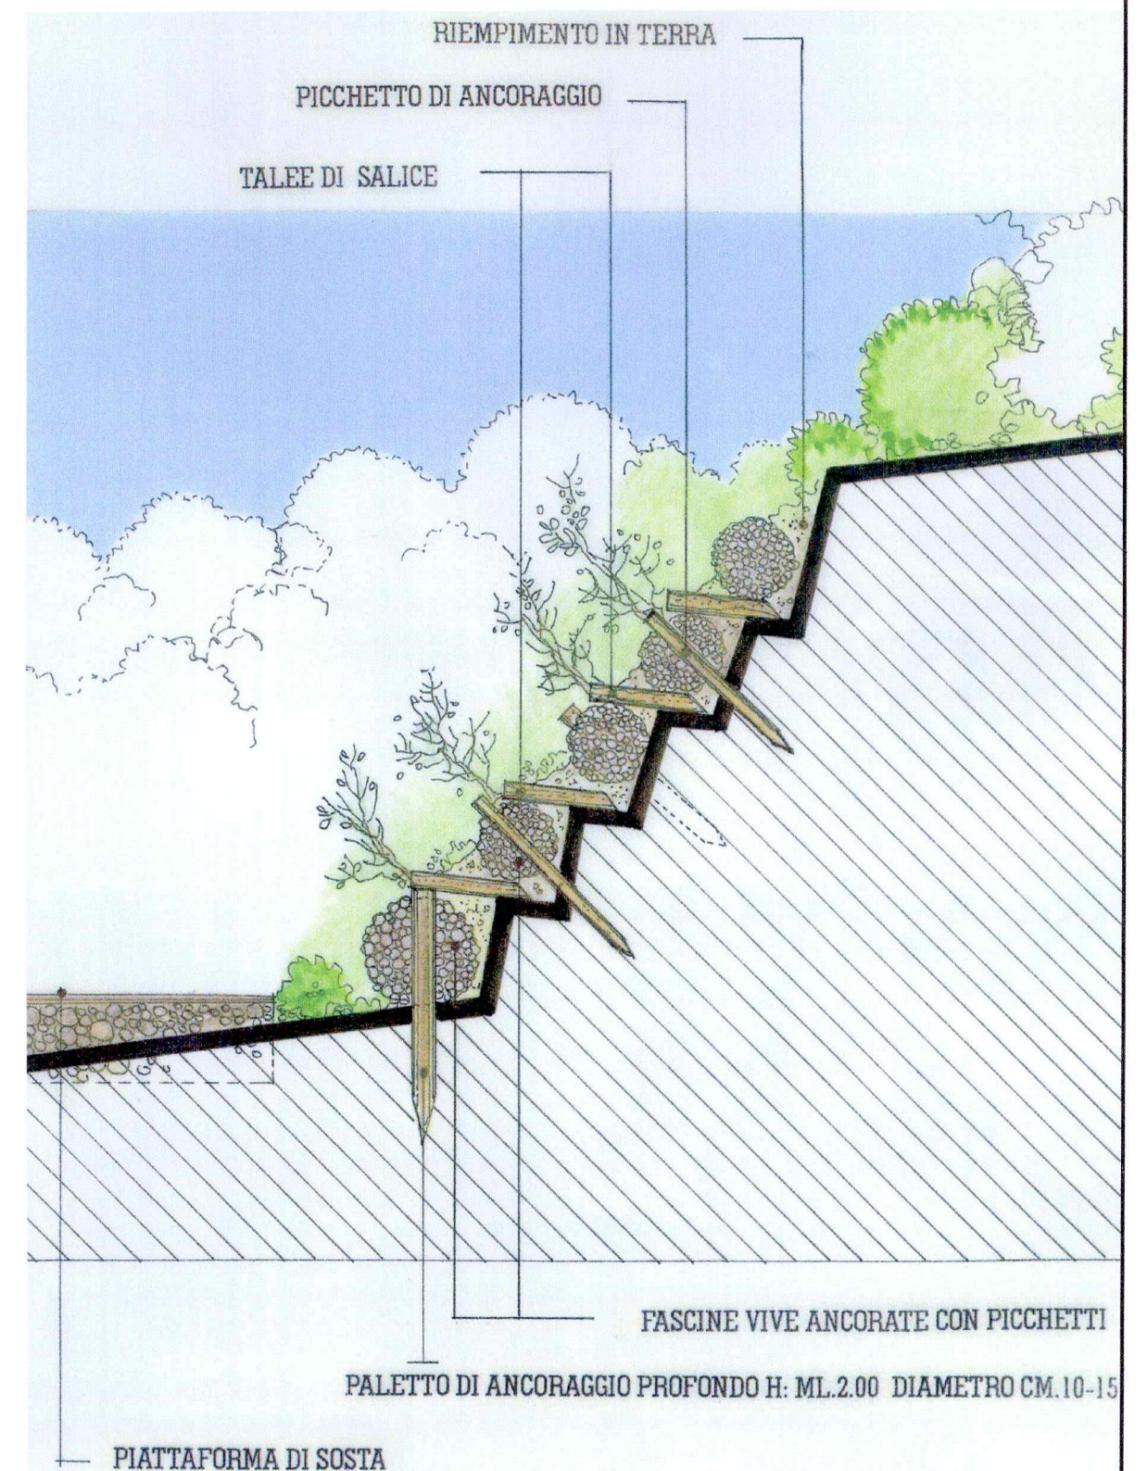

SEZIONE RIBALTA VIVA

SCALA 1:50