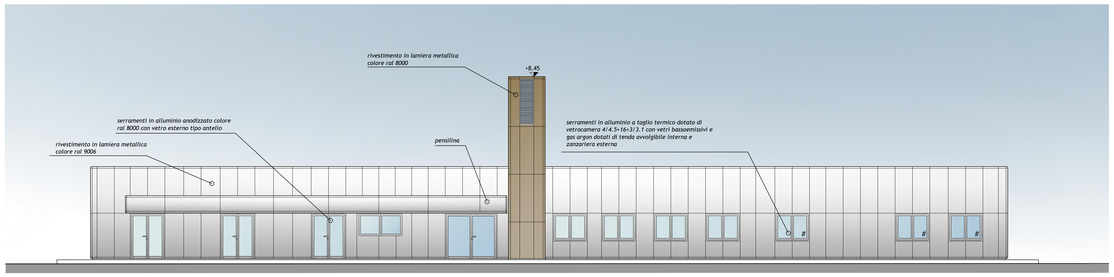


PROSPETTO SUD-EST
scala 1:100

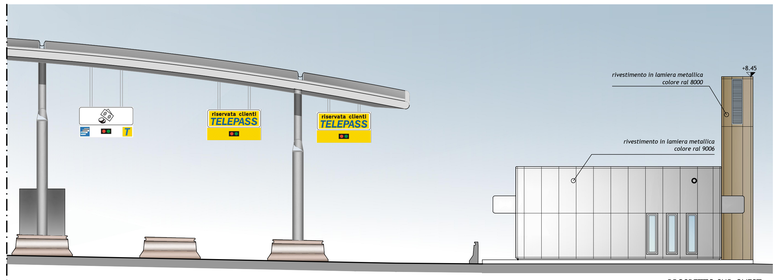


PROSPETTO SUD-OVEST
scala 1:100

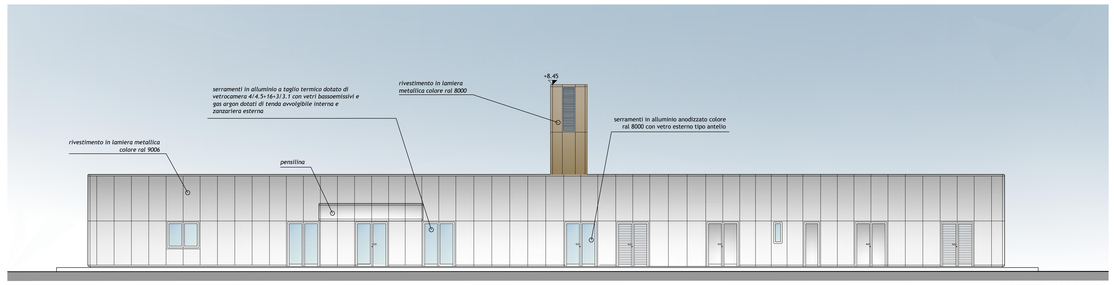


PROSPETTO NORD-OVEST
scala 1:100

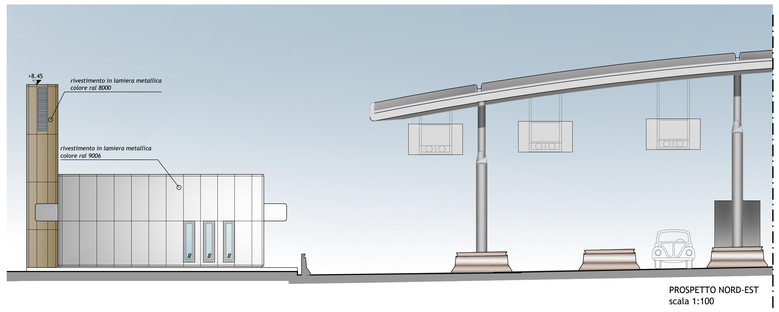


PROSPETTO NORD-EST
scala 1:100

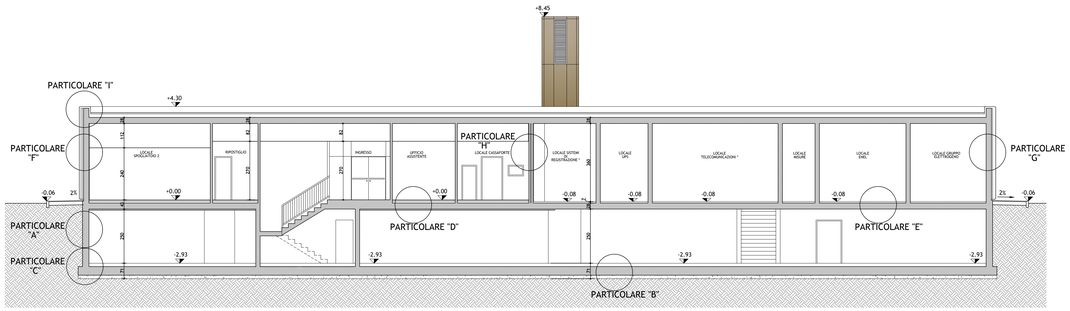


SEZIONE A-A
scala 1:100

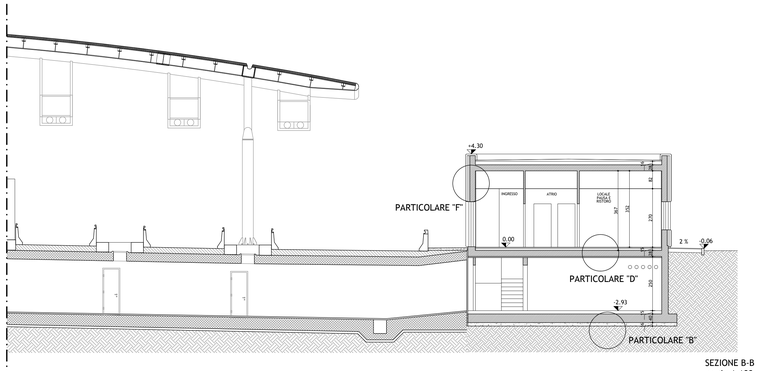


SEZIONE B-B
scala 1:100

PARTICOLARE "A"
PACCHETTO DI IMPERMEABILIZZAZIONE VERTICALE

Membrana in polietilene ad alta densità HDPE con rilievi semisferici (~650 gr/mq)

Strati filtranti di protezione in tessuto non tessuto (500 gr/mq)

Strato impermeabile costituito da telo sintetico in PVC plastificato (sp. 2 mm)

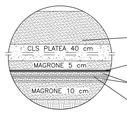


PARTICOLARE "B"
PACCHETTO DI IMPERMEABILIZZAZIONE ORIZZONTALE

Pavimento monolitico in calcestruzzo RDk350 N/mmq spessore 15 cm, strato di usura in cemento e quarzo

Strato di separazione costituito da telo in polietilene (200 gr/mq)

Strati filtranti di protezione di tessuto non tessuto (500 gr/mq)

Strato impermeabile costituito da telo sintetico in PVC plastificato (sp. 2 mm)

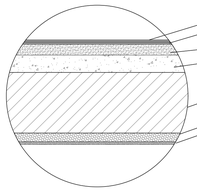

PARTICOLARE "D"

Piastrelle in gres porcellanato sp. 8-10 mm
Colla
Massetto di allettamento e posa (sabbia e cemento) sp. 5 cm
Massetto in alleggerito sp. 8 cm
Solaio 24+4 blocco predalles sp. 28 cm
Lana di roccia sp. 4 cm
Lastra in cartongesso sp. 1.2 cm

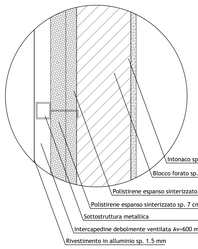

PARTICOLARE "F"

Intonaco sp. 2.5 cm
Blocco forato sp. 25 cm
Polistirene espanso sinterizzato sp. 5 cm
Polistirene espanso sinterizzato sp. 7 cm
Sottostruttura metallica
Intercapedine debolmente ventilata Av=600 mmq/mm
Rivestimento in alluminio sp. 1.5 mm

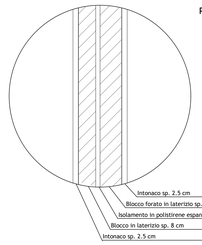

PARTICOLARE "H"

Intonaco sp. 2.5 cm
Blocco forato in laterizio sp. 10 cm
Isolamento in polistirene espanso sp. 2 cm
Blocco in laterizio sp. 8 cm
Intonaco sp. 2.5 cm

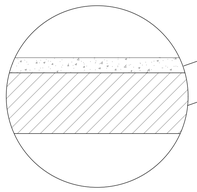

PARTICOLARE "E"

Soletta in c.a. sp.5 cm
Solaio 24+4 blocco predalles sp.28 cm

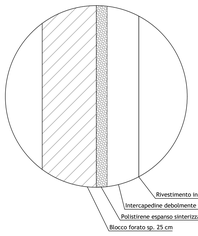

PARTICOLARE "G"

Rivestimento in alluminio sp. 1.5 mm
Intercapedine debolmente ventilata Av=600 mmq/mm
Polistirene espanso sinterizzato sp. 5 cm
Blocco forato sp. 25 cm

PARTICOLARE "I"
scala 1:10

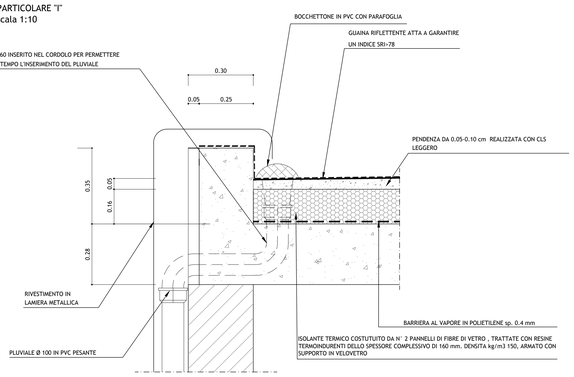


PARTICOLARE "C"
PACCHETTO DI IMPERMEABILIZZAZIONE SOLETTA DI BASE

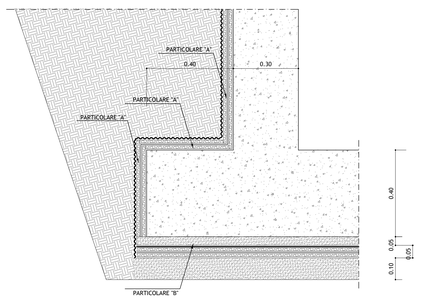


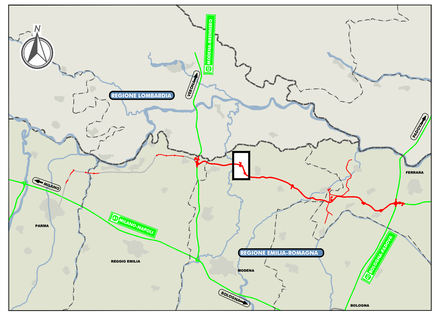


LEGENDA

# INFISSO CON VETRO ANTI INTROSPEZIONE

ELABORATI DI RIFERIMENTO

PD_0_S02_SFB02_0_FB_PZ_02 PER RIFERIMENTI SEZIONI E PROSPETTI IN PIANTA

CARATTERISTICHE DEI MATERIALI

NOTE

- Quote altimetriche espresse in metri
- Quote lineari espresse in cm
- I reinterri relativi alle opere controterra saranno eseguiti con sabbiella A2.4
- La quota altimetrica 0.00 del disegno corrisponde a +17.14 m s.l.m.

KEY PLAN PIANO TERRA

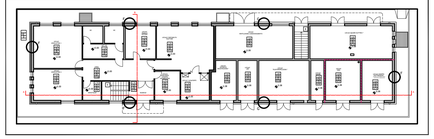

KEY PLAN PIANO INTERRATO

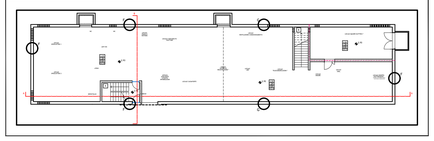

IL CONCEDENTE

Regione Emilia-Romagna

IL CONCESSIONARIO

ARC AUTOSTRADA REGIONALE CISPADANA

# AUTOSTRADA REGIONALE CISPADANA
## DAL CASELLO DI REGGIOLO-ROLO SULLA A22 AL CASELLO DI FERRARA SUD SULLA A13

CODICE C.U.P. E81B08000060009

## PROGETTO DEFINITIVO

ASSE AUTOSTRADALE

OPERE STRUTTURALI

ARCHITETTONICI

SAN POSSIDONIO - CONCORDIA - MIRANDOLA - EDIFICIO DI ESAZIONE

PROSPETTI, SEZIONI, DETTAGLI

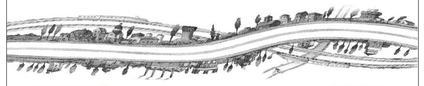

IL PROGETTISTA
Ing. Andrea Lucarelli
Albo Ing. Prov. Bologna n° 6669

RESPONSABILE INTEGRAZIONE PRESTAZIONI SPECIALISTICHE
Ing. Antonio Anania
Albo Ing. Perugia n° A2574

Dott. Ing. Antonio Anania
IMPRESA FUZZAROTTI S.r.l. S.p.A.
Incluta Artigiani di Perugia - CASSIA

IL CONCESSIONARIO
Autostrada Regionale Cispadana S.p.A.
IL PRESIDENTE
Graziano Pattuzzi

| REV. | DATA | DESCRIZIONE | REDAZIONE | CONTROLLO | APPROVAZIONE |
|---|---|---|---|---|---|
| G | | | | | |
| F | | | | | |
| E | | | | | |
| D | | | | | |
| C | | | | | |
| B | | | | | |
| A | 01.08.2019 | EMISSIONE PER OTTEMPERANZA DECRETO V.IA DEL 25.07.2017 | Mancone | Lucarelli | Anania |

IDENTIFICAZIONE ELABORATO

| NUM. PROGR. | FASE | LOTTO | GRUPPO | CODICE OPERA MEC. | TIPO OPERA | AMBITO | TIPO ELABORATO | PROGRESSIVO | REV. |
|---|---|---|---|---|---|---|---|---|---|
| 7407 | PD | 0 | S02 | SFB02 | 0 | FB | PZ | 03 | A |

DATA AGOSTO 2019

SCALA 1:10/100

IL PRESENTE DOCUMENTO NON POTRA' ESSERE COPIATO, RIPRODOTTO O ALTRIMENTI PUBBLICATO, IN TUTTO O IN PARTE, SENZA IL CONSENSO SCRITTO DEL CONCEDENTE. OGNI UTILIZZO NON AUTORIZZATO SARA' PERSEGUITO A NORMA DI LEGGE
THIS DOCUMENT MAY NOT BE COPIED, REPRODUCED OR PUBLISHED, EITHER IN PART OR IN ITS ENTIRETY, WITHOUT THE WRITTEN PERMISSION OF ARCCIS CONCESSIONAIRE. UNAUTHORIZED USE WILL BE PROSECUTED BY LAW.

scala di stampa 1:1