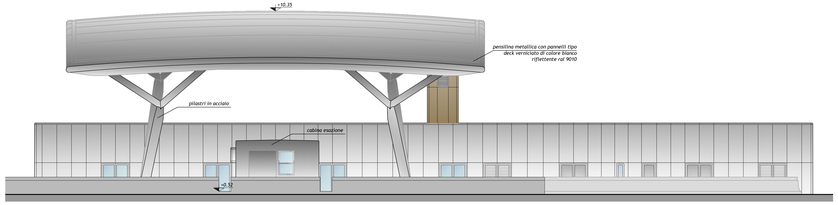

PROSPETTO 8
scala 1:100

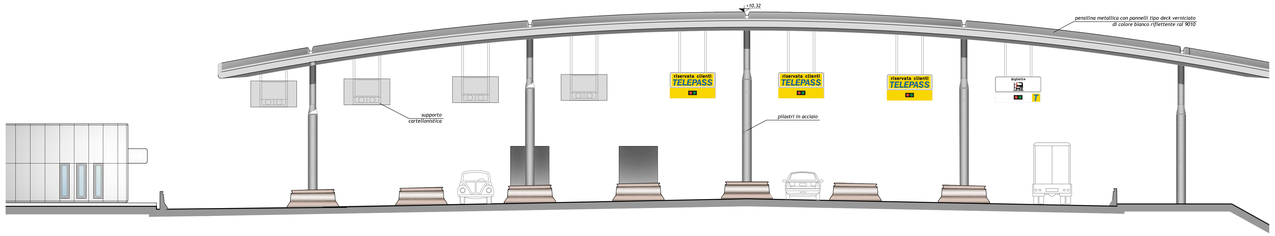

PROSPETTO 2
scala 1:100

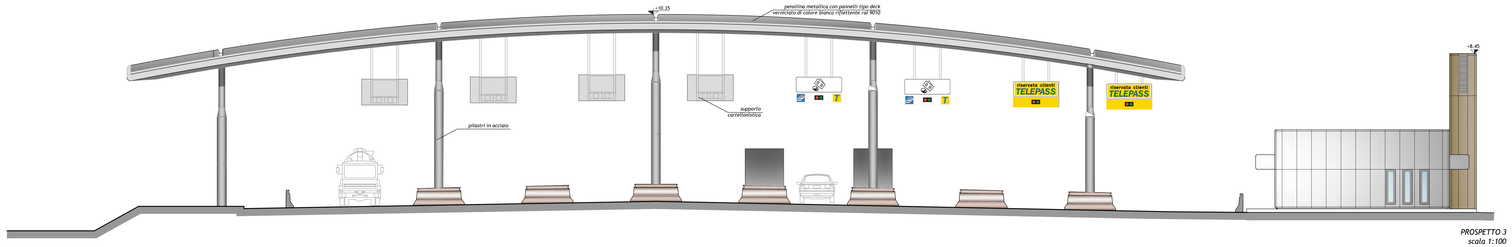

PROSPETTO 3
scala 1:100

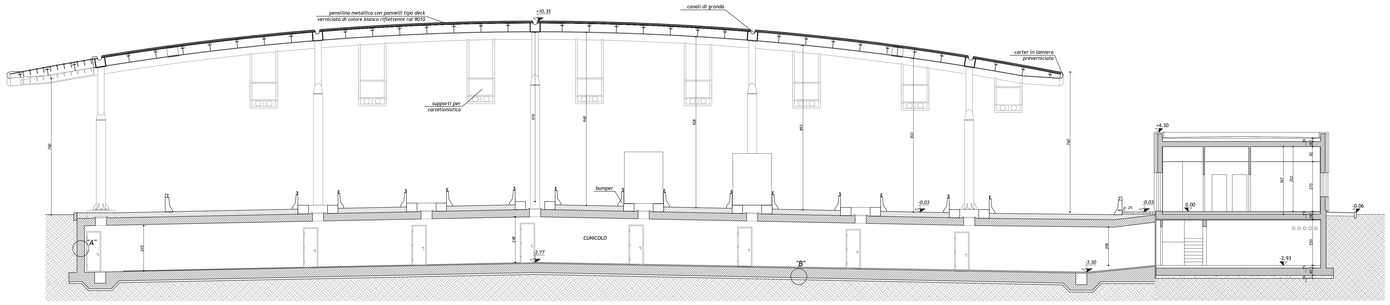

SEZIONE B-B
scala 1:100

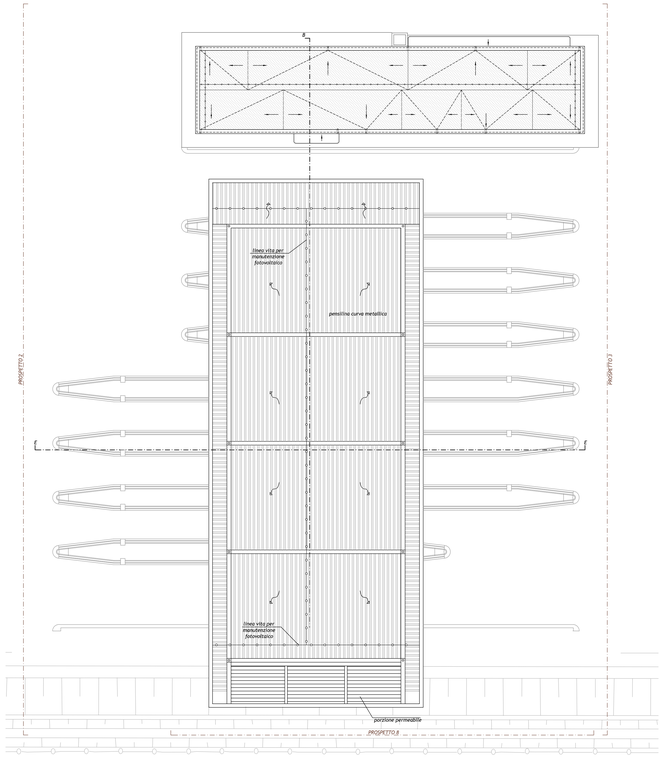

PIANTA COPERTURA
scala 1:200

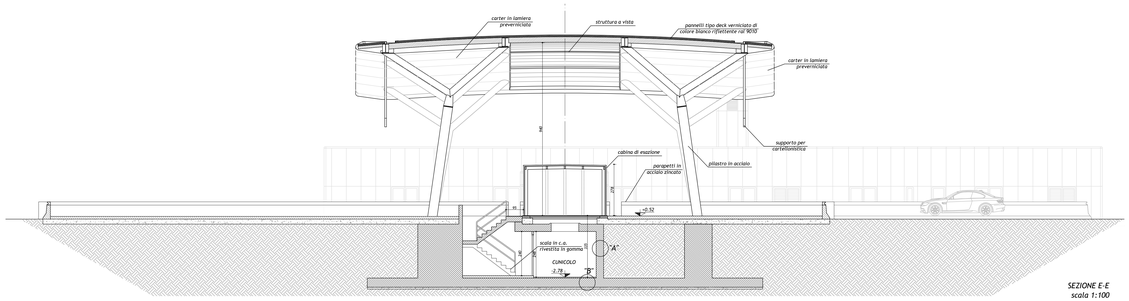

SEZIONE E-E
scala 1:100

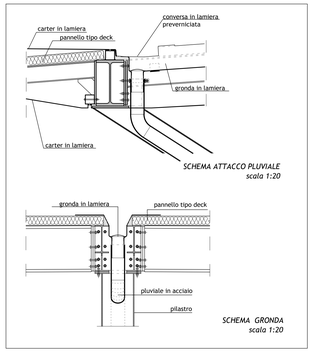

SCHEMA ATTACCO PLUVIALE
scala 1:20

SCHEMA GRONDA
scala 1:20

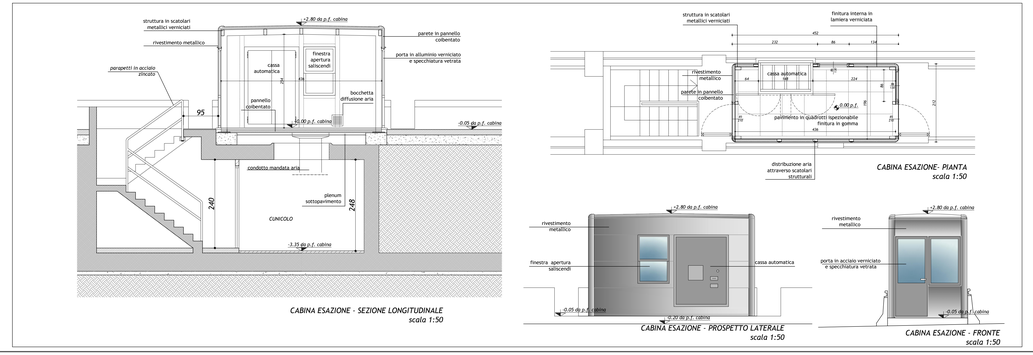

CABINA ESAZIONE - SEZIONE LONGITUDINALE
scala 1:50

CABINA ESAZIONE - PIANTA
scala 1:50

CABINA ESAZIONE - PROSPETTO LATERALE
scala 1:50

CABINA ESAZIONE - FRONTE
scala 1:50

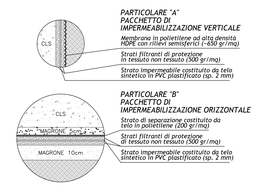

PARTICOLARE "A"
PACCHETTO DI IMPERMEABILIZZAZIONE VERTICALE

- Membrana in polietilene ad alta densità HDPE con rilievi semisferici (~650 gr/mq)
- Strati filtranti di protezione in tessuto non tessuto (500 gr/mq)
- Strato impermeabile costituito da telo sintetico in PVC plasticificato (sp. 2 mm)

PARTICOLARE "B"
PACCHETTO DI IMPERMEABILIZZAZIONE ORIZZONTALE

- Strato di separazione costituito da telo in polietilene (200 gr/mq)
- Strati filtranti di protezione di tessuto non tessuto (500 gr/mq)
- Strato impermeabile costituito da telo sintetico in PVC plasticificato (sp. 2 mm)

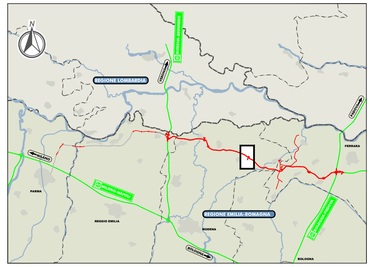

LEGENDA

ELABORATI DI RIFERIMENTO

PD_0_S03_SFB03_0_FB_PZ_13 PER PIANTE

CARATTERISTICHE DEI MATERIALI

NOTE

- Quote altimetriche espresse in metri
- Quote lineari e infissi espresse in cm
- I reinterri relativi alle opere controterra saranno eseguiti con sabbiella A2.4
- La quota altimetrica 0.00 del disegno corrisponde a +14,53 m s.l.m.

IL CONCEDENTE

Regione Emilia-Romagna

IL CONCESSIONARIO

ARC AUTOSTRADA REGIONALE CISPADANA

AUTOSTRADA REGIONALE CISPADANA

DAL CASELLO DI REGGIOLO-ROLO SULLA A22 AL CASELLO DI FERRARA SUD SULLA A13

CODICE C.U.P. E81B08000060009

PROGETTO DEFINITIVO

ASSE AUTOSTRADALE

OPERE STRUTTURALI

ARCHITETTONICI

SAN FELICE SUL PANARO - FINALE EMILIA - PISTA DI ESAZIONE (9 PISTE)

PIANTA COPERTURA, PROSPETTI, SEZIONI, DETTAGLI

IL PROGETTISTA

Ing. Andrea Lucarelli
Albo Ing. Bologna n. 6669

RESPONSABILE INTEGRAZIONE PRESTAZIONI SPECIALISTICHE

Ing. Antonio Anania
Albo Ing. Perugia n° A2574

Dott. Ing. Antonio Anania
Infrastrutture Wireless Italiane S.p.A.
Iscritto all'Ordine degli Ingegneri di Perugia n. A2574

IL CONCESSIONARIO

Autostrade Regionali Cispadane S.p.A.
IL PRESIDENTE
Giuseppe Paolucci

REV.	DATA	DESCRIZIONE	REDAZIONE	CONTROLLO	APPROVAZIONE
G					
F					
E					
D					
C					
B					
A	01.08.2019	EMISSIONE PER OTTEMPERANZA DECRETO VIA DEL 25.07.2017	Mancone	Lucarelli	Anania

IDENTIFICAZIONE ELABORATO

RIF. PROG.	ORD.	LOTTO	GRUPPO	CODICE OPERA WBS	TIPOLOGIA	AMBITO	TIPO ELABORATO	PROGRESSIVO	REV.
7 4 1 9	P D	0	S 0 3	S P B 0 3	0	F B	P Z	1 4	A

DATA AGOSTO 2019

SCALA VARIE

IL PRESENTE DOCUMENTO NON POTRA' ESSERE COPIATO, RIPRODOTTO O ALTRIMENTI PUBBLICATO, IN TUTTO O IN PARTE, SENZA IL CONSENSO SCRITTO DEL CONCEDENTE. OGNI UTILIZZO NON AUTORIZZATO SARA' PERSEGUITO A NORMA DI LEGGE.
THE DOCUMENT MAY NOT BE COPIED, REPRODUCED OR PUBLISHED, EITHER IN PART OR IN ITS ENTIRETY, WITHOUT THE WRITTEN PERMISSION OF ARCESA CISPADANA UNAUTHORIZED USE WILL BE PROSECUTED BY LAW.

scala di stampa 1:1