


PROSPETTO NORD-OVEST
scala 1:200

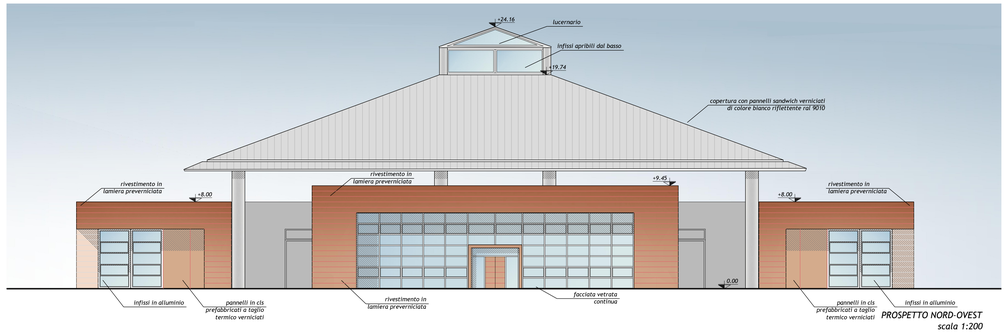


PROSPETTO NORD-EST
scala 1:200




PROSPETTO SUD-EST
scala 1:200

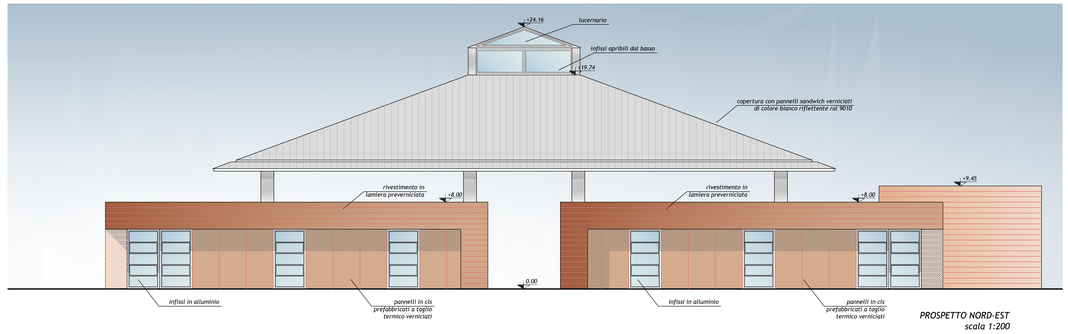


PROSPETTO SUD-OVEST
scala 1:200

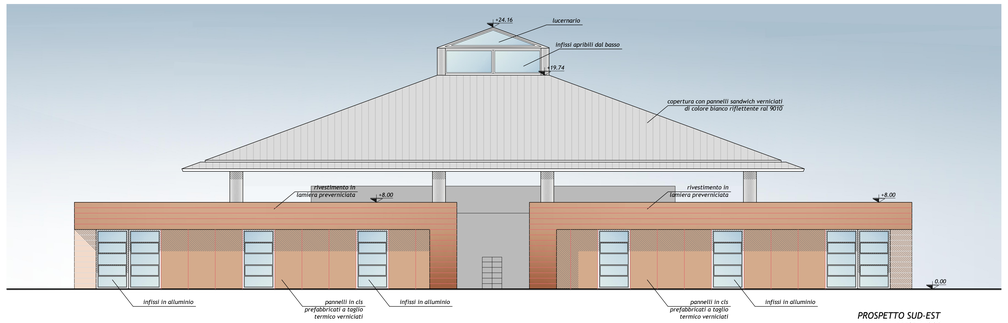


PROSPETTO PALAZZINA SUD-EST
scala 1:200

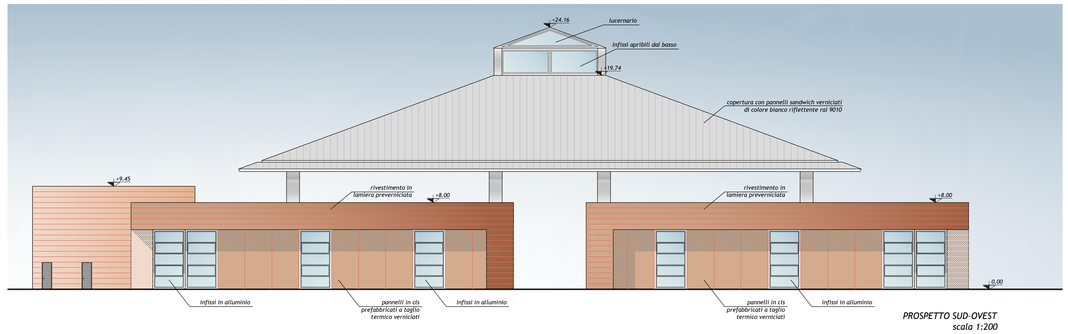


SEZIONE A-A
scala 1:200

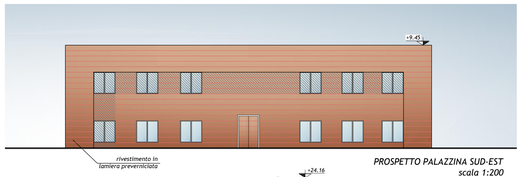


SEZIONE B-B
scala 1:200

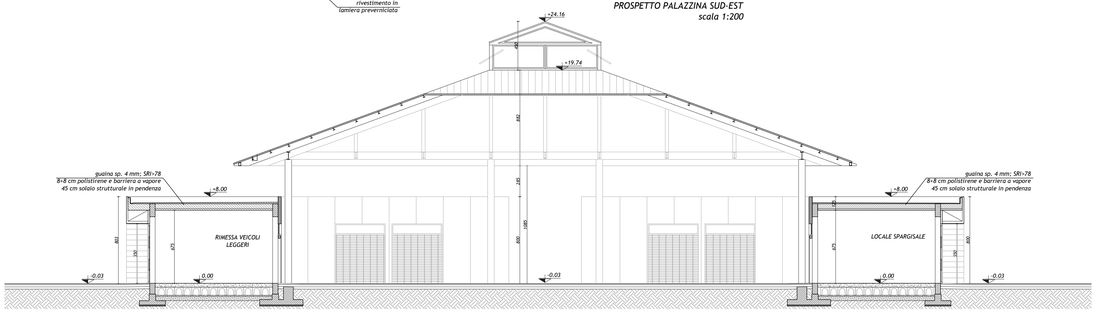


SEZIONE C-C
scala 1:100

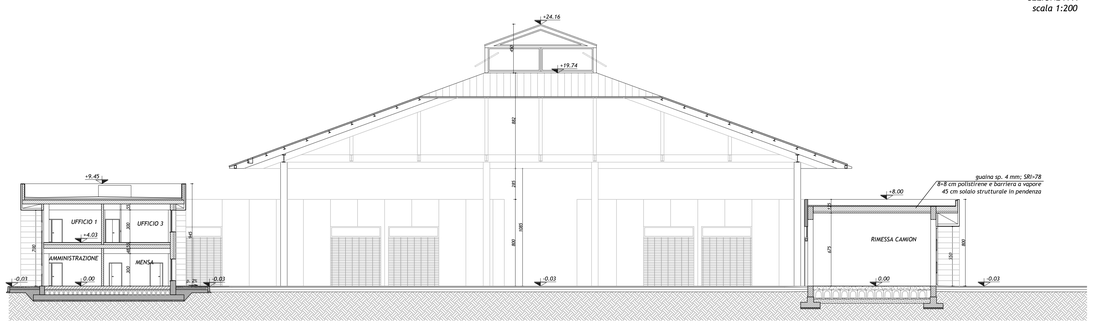


PARTICOLARE D-D
scala 1:20

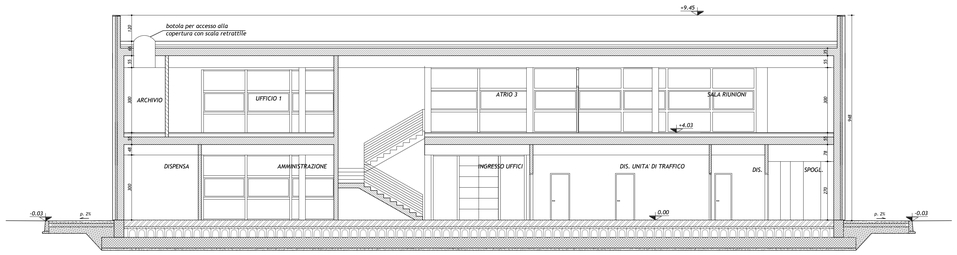


LEGENDA

ELABORATI DI RIFERIMENTO

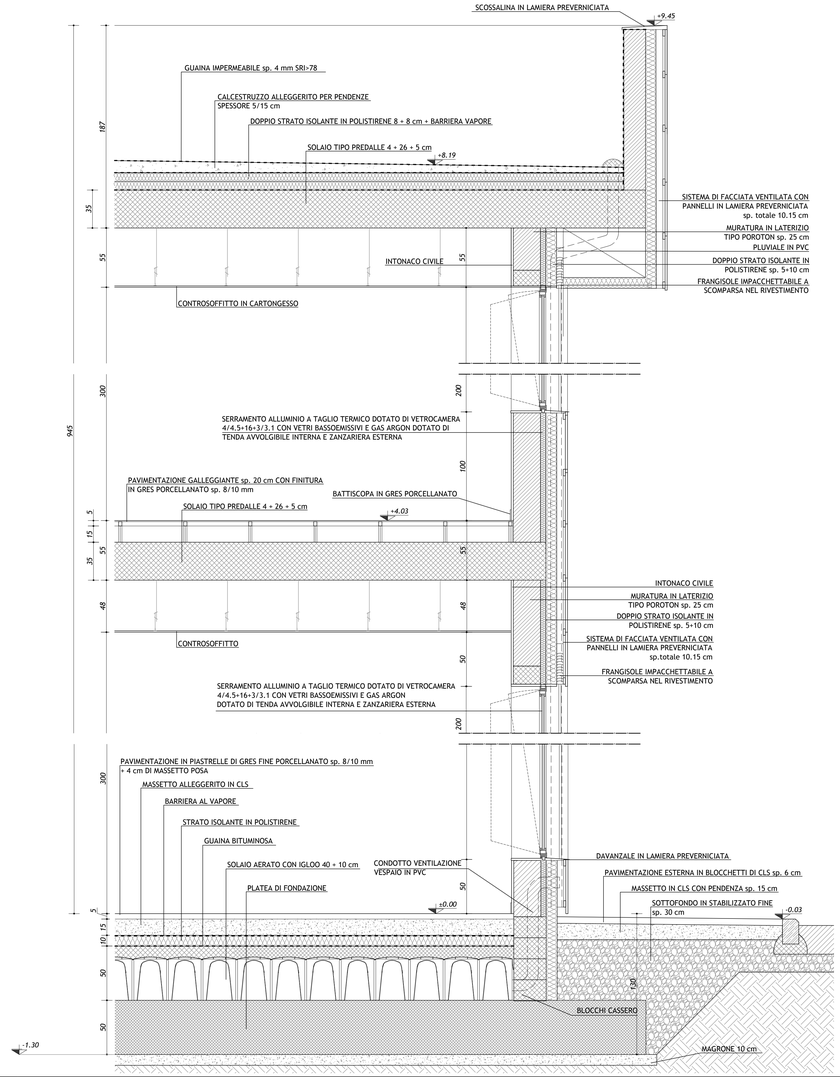PD_0_S03_SFC03_0_FB_PP_01 PER RIFERIMENTI PIANTE

CARATTERISTICHE DEI MATERIALI

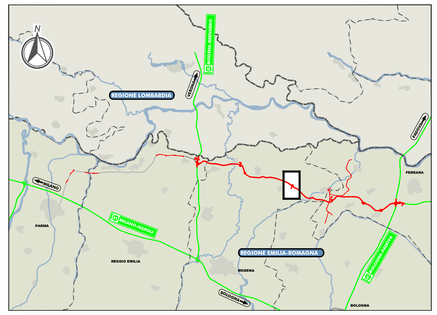NOTE

- Quote altimetriche espresse in metri
- Quote lineari espresse in cm
- I reinterri relativi alle opere controterra saranno eseguiti con sabbiella A2.4
- La quota altimetrica 0,00 del disegno corrisponde a +14,53 m s.l.m.

KEY PLAN



IL CONCEDENTE

Regione Emilia-Romagna

IL CONCESSIONARIO

ARC AUTOSTRADA REGIONALE CISPADANA

# AUTOSTRADA REGIONALE CISPADANA
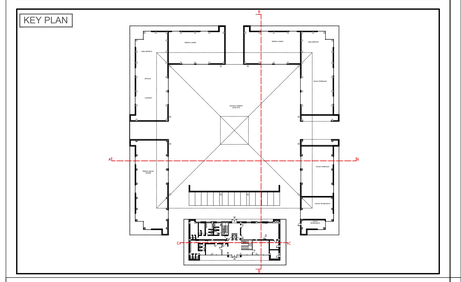
## DAL CASELLO DI REGGIOLO-ROLO SULLA A22 AL CASELLO DI FERRARA SUD SULLA A13

CODICE C.U.P. EB1808000060009

## PROGETTO DEFINITIVO

ASSE AUTOSTRADALE

OPERE STRUTTURALI

ARCHITETTONICI

SAN FELICE SUL PANARO - FINALE EMILIA - CENTRO SICUREZZA AUTOSTRADALE

SEZIONI, PROSPETTI, DETTAGLIO



IL PROGETTISTA
Ing. Andrea Lucarelli
Albo Ing. Prov. Bologna n° 6669

RESPONSABILE INTEGRAZIONE PRESTAZIONI SPECIALISTICHE
Ing. Antonio Anania
Albo Ing. Perugia n° A2574

Dott. Ing. Antonio Anania
IMPRESA PIZZAROTTI S.C. S.p.A.
Iscritta all'Albo Artigiani di Perugia n.CA5826

IL CONCESSIONARIO
Autostrade Regionali Cispadane S.p.A.
IL PRESIDENTE
Giuseppe Pellazzi

| REV. | DATA | DESCRIZIONE | REDAZIONE | CONTROLLO | APPROVAZIONE |
|---|---|---|---|---|---|
| G | | | | | |
| F | | | | | |
| E | | | | | |
| D | | | | | |
| C | | | | | |
| B | | | | | |
| A | 01.08.2019 | EMISSIONE PER OTTEMPERANZA DECRETO VIA DEL 25.07.2017 | Mancone | Lucarelli | Anania |

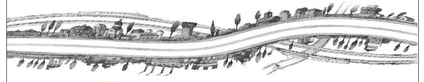IDENTIFICAZIONE ELABORATO

| NUM. PROGR. | FASE | LOTTO | GRUPPO | CODICE OPERA WBS | TIPOLOGIA | AMBITO | TIPO ELABORATO | PROGRESSIVO | REV. |
|---|---|---|---|---|---|---|---|---|---|
| 7439 | PD | 0 | S03 | SFC03 | 0 | FB | PZ | 01 | A |

DATA AGOSTO 2019

SCALA: VARIE

IL PRESENTE DOCUMENTO NON POTRA' ESSERE COPIATO, RIPRODOTTO O ALTRIMENTI PUBBLICATO, IN TUTTO O IN PARTE, SENZA IL CONSENSO SCRITTO DEL CONCEDENTE. OGNI UTILIZZO NON AUTORIZZATO SARA' PERSEGUITO A NORMA DI LEGGE.
THIS DOCUMENT MAY NOT BE COPIED, REPRODUCED OR PUBLISHED, EITHER IN PART OR IN ITS ENTIRETY, WITHOUT THE WRITTEN PERMISSION OF ARCESIS CONSORTIUM. UNAUTHORIZED USE WILL BE PROSECUTED BY LAW.

scala di stampa 1:1