


PLANIMETRIA DI RAFFRONTO
SCALA 1:5.000

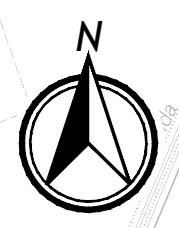

LOMBARDIA
MANTOVA

GONZAGA

MOGLIA


EMILIA-ROMAGNA
REGGIO EMILIA

REGGIOLO (RE)

EMILIA-ROMAGNA
MODENA

NOVI DI MODENA (MO)

ROLO (RE)

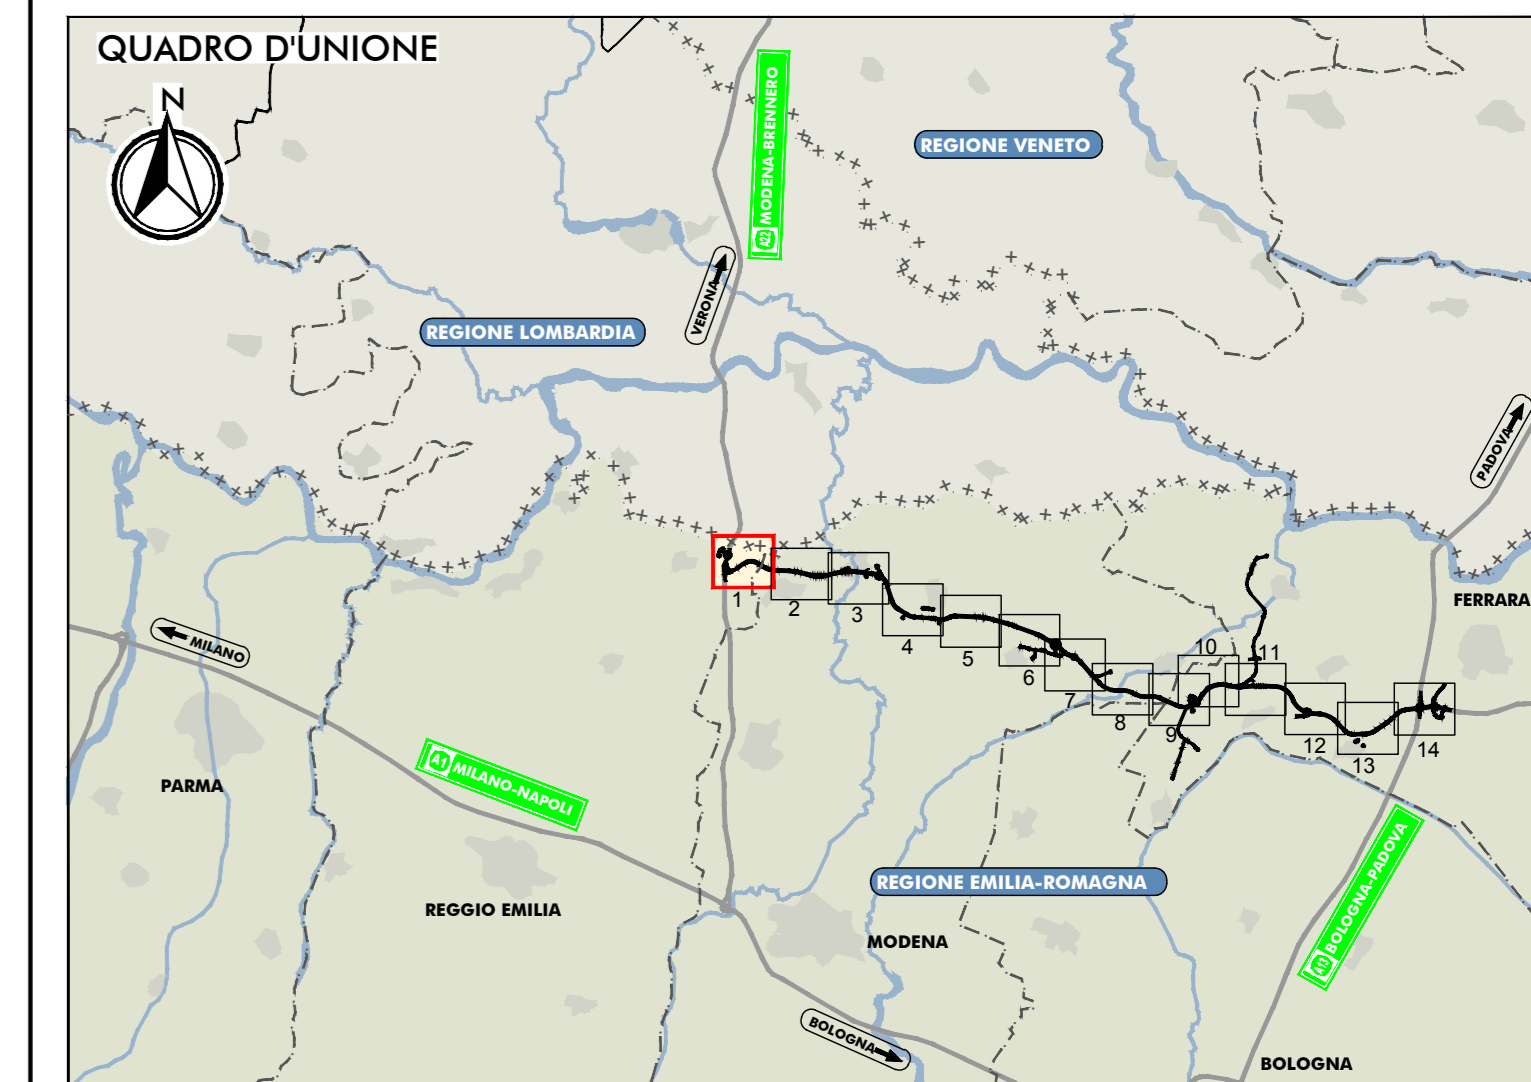

LEGENDA

TERRITORIO

- Confini regionali
- Confini provinciali
- Confini comunali
- Denominazione Comune

ROLO (RE)

- MODENA-SERRAVALLE
- MODENA-PAROVIO

OPERE D'ARTE E VIABILITA' DI PROGETTO

- Ponti e viadotti
- Sottovia, cavalcavia
- FONDAZIONE
- Svincoli e interconnessioni
- Modifica planimetrica dell'asse principale rispetto al Progetto Definitivo 2012

INFRASTRUTTURE ESISTENTI

- Autostrade
- Ferrovie
- Asse viario Cispadano

INFRASTRUTTURE DI PROGETTO

- Tracciato autostradale, svincoli, interconnessioni, aree di servizio
- Viabilità di adduzione al sistema autostradale
- Interventi di ristrutturazione delle viabilità poderali interferente (larghezza 4-6m)

PROGETTO DEFINITIVO 2012

- Tracciato autostradale da Progetto Definitivo 2012
- Opere e viabilità da Progetto Definitivo 2012

ELABORATI DI RIFERIMENTO

CARATTERISTICHE DEI MATERIALI

NOTE

IL CONCEDENTE: Regione Emilia-Romagna

IL CONCESSIONARIO: ARC AUTOSTRADA REGIONALE CISPADANA

AUTOSTRADA REGIONALE CISPADANA DAL CASELLO DI REGGIOLO-ROLO SULLA A22 AL CASELLO DI FERRARA SUD SULLA A13

CODICE C.U.P. E8180800060009

PROGETTO DEFINITIVO

ASSE AUTOSTRADALE (COMPRESIVO DEGLI INTERVENTI LOCALI DI COLLEGAMENTO VIARIO AL SISTEMA AUTOSTRADALE)

PROGETTAZIONI STRADALE

ASSE AUTOSTRADA

PLANIMETRIA DI RAFFRONTO PROGETTO DEFINITIVO 2012 E PROGETTO DEFINITIVO INTEGRATO A SEGUITO DI DECRETO VIA, TAVOLA 1/14

IL PROGETTISTA: PIACENTINI INGEGNERI S.r.l. - Ing. Luca Piacentini - Alba Ing. Bologna n° 4152

RESPONSABILE INTEGRAZIONE PRESTAZIONI SPECIALISTICHE: Ing. Antonio Anania - Alba Ing. Perugia n° 42374

IL CONCESSIONARIO: Autostada Regionale Cispadana S.p.A. e VESCESTE Gruppo Piacenti

Dott. Ing. Antonio Anania - INFRAPRA EZZARITTI & C. S.p.A. - INFRAPRA EZZARITTI & C. S.p.A. - INFRAPRA EZZARITTI & C. S.p.A.

G									
F									
E									
D									
C									
B									
A	01.08.2019	ESUSIONE PER OTTEMPERANZA DECRETO VIA DEL 25.07.2017	Allegato 11	Piacentini Anania					
IDENTIFICAZIONE ELABORATO		DESCRIZIONE	REDAZIONE	CONTROLLI	APPROVAZIONE				
DATA	PROG.	PROG.	PROG.	PROG.	PROG.	PROG.	PROG.	PROG.	PROG.
01/08/2019	01	02	03	04	05	06	07	08	09
AUTOSTRADA REGIONALE CISPADANA									01/08/2019
SCALA 1:5000									

