


PLANIMETRIA DI RAFFRONTO
SCALA 1:5.000

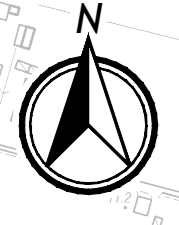

CENTO (FE)

VIABILITÀ DI ADOZIONE AL SISTEMA
AUTOSTRADALE - DS
(EX FE) RACCORDO
BONDENO-CENTO-AUTOSTRADA
CISPADANA


SOTTOVIA VIA QUARANTO TORRE
CANALE ANGELO
SINO A PK 3309,40m
PK 3309,40m - 3312,50m

TORNABO SCATOLARE
CANALE ANGELO
SINO A PK 3429,40m
PK 3429,40m - 3431,75m

SANT'AGOSTINO (FE)

AP018
PONTE SULLO SCOLMATORE
FUME RENO

MODIFICA PLANIMETRICA
MP 148-200/00

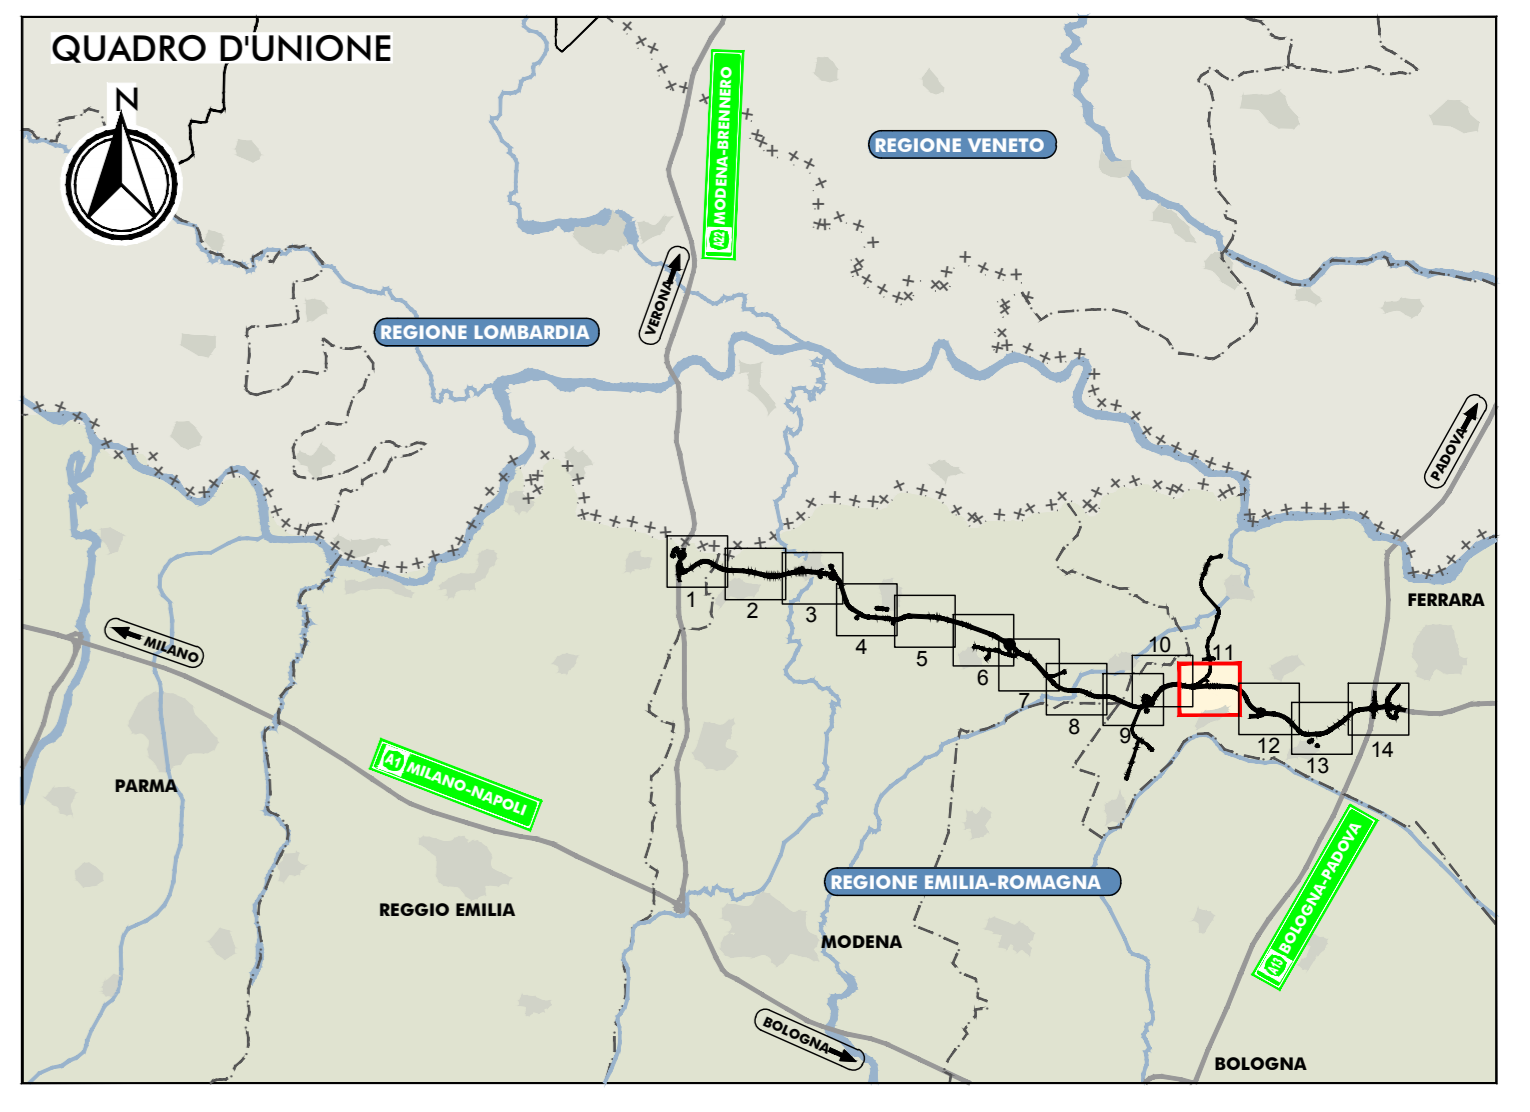

LEGENDA

TERRITORIO	Confini regionali	INFRASTRUTTURE ESISTENTI	Autostrade
Confini provinciali	Ferrovie	Asse viario Cispadano	
Confini comunali	Denominazione Comune		
POLO FEI		INFRASTRUTTURE DI PROGETTO	Tracciato autostradale, svincoli, interconnessioni, aree di servizio
MODENA-SERRAVALLE	Direzioni	Viabilità di adozione al sistema autostradale	
CISPADANA-PAROVIO		Interventi di ristrutturazione delle viabilità poderali interferente (larghezza 4-6m)	
OPERE D'ARTE E VIABILITÀ DI PROGETTO		PROGETTO DEFINITIVO 2012	Tracciato autostradale da Progetto Definitivo 2012
Ponti e viadotti		Opere e viabilità da Progetto Definitivo 2012	
Sottovia, cavalcavia			
FONDAZIONE	Svincoli e interconnessioni		
MODIFICA PLANIMETRICA dell'asse principale rispetto al Progetto Definitivo 2012			

ELABORATI DI RIFERIMENTO

CARATTERISTICHE DEI MATERIALI

NOTE

IL CONCEDENTE: Regione Emilia-Romagna

IL CONCESSIONARIO: ARCA - AUTOSTRADA REGIONALE CISPADANA

AUTOSTRADA REGIONALE CISPADANA DAL CASELLO DI REGGIOLO-ROLO SULLA A22 AL CASELLO DI FERRARA SUD SULLA A13

CODICE C.U.P. E81808000060009

PROGETTO DEFINITIVO

ASSE AUTOSTRADALE (COMPRESIVO DEGLI INTERVENTI LOCALI DI COLLEGAMENTO VIARIO AL SISTEMA AUTOSTRADALE)

PROGETTAZIONI STRADALE

ASSE AUTOSTRADA

PLANIMETRIA DI RAFFRONTO PROGETTO DEFINITIVO 2012 E PROGETTO DEFINITIVO INTEGRATO A SEGUITO DI DECRETO VIA, TAVOLA 11/14

IL PROGETTISTA: PIACENTINI INGEGNERI S.r.l. - Ing. Luca Piacentini - Alba Ing. Bologna n° 4152

RESPONSABILE INTEGRAZIONE PRESTAZIONI SPECIALISTICHE: Ing. Antonio Anania - Alba Ing. Perugia n° 42374

IL CONCESSIONARIO: Autostada Regionale Cispadana S.p.A. e IRESBITI Gruppo Piacenti

Dott. Ing. Antonio Anania - IRRAPPA PIZZAROTTI & C. s.p.a. - Ing. Anna Pizzarotti e Ing. Luigi Cacciari

G									
F									
E									
D									
C									
B									
A	01.08.2019	EMISSIONE PER OTTEMPERAZIONE DECRETO VIA DEL 25.07.2017	Allegato 11.1	Piacentini Anania					
IDENTIFICAZIONE ELABORATO		DESCRIZIONE	REDAZIONE	CONTROLLI	APPROVAZIONE				
NUM. PROSP.	FOG.	LETT.	GRUPPO	DATA	PRODOTTORE	DATA	SCALE		
01	01	01	01	01	01	01	1:5000		