
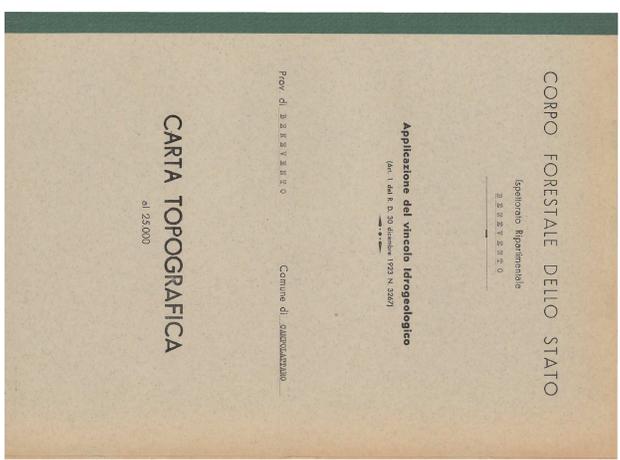


- LEGENDA:**
-  **AEROGENERATORI DI PROGETTO**
 -  **CAVIDOTTO DI PROGETTO**
 -  **LIMITE CONFINE COMUNALE**
 -  **SOTTOSTAZIONE AT/MT DA AMPLIARE**
 -  **SOTTOSTAZIONE AT/MT già autorizzata dalla Regione Campania con decreto dirigenziale n. 465 del 2019 alla Parco Eolico Casalduni House Srl**
 -  **ANEMOMETRO DI RIFERIMENTO**

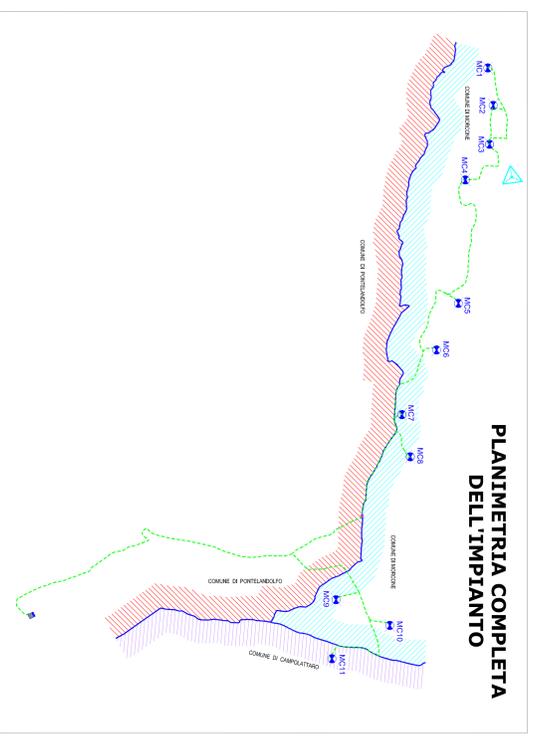

CORPO FORESTALE DELLO STATO
Ispettorato Regionale
CAMPANIA

Prof. di **REMICO** Comune di **CAMPOLATTARO**

MAPPA TOPOGRAFICA
Scala 1:25.000


APPlicAZIONE VINCOLO IDROGEOLOGICO

LEGGENDA

-  Confine territoriale
-  Confine dei terreni vincolati
-  Limite approssimativo delle zone di vincolo
-  Terreni esclusi dal vincolo (Salozioni)
-  Terreni che distinguono le zone vincolate
-  Numeri che distinguono le Salozioni

IL COMPARTIRE
Ing. **DAVIDE G. TRIVELLI**

IL CAPO PARTIGIANO
Ing. **DAVIDE G. TRIVELLI**

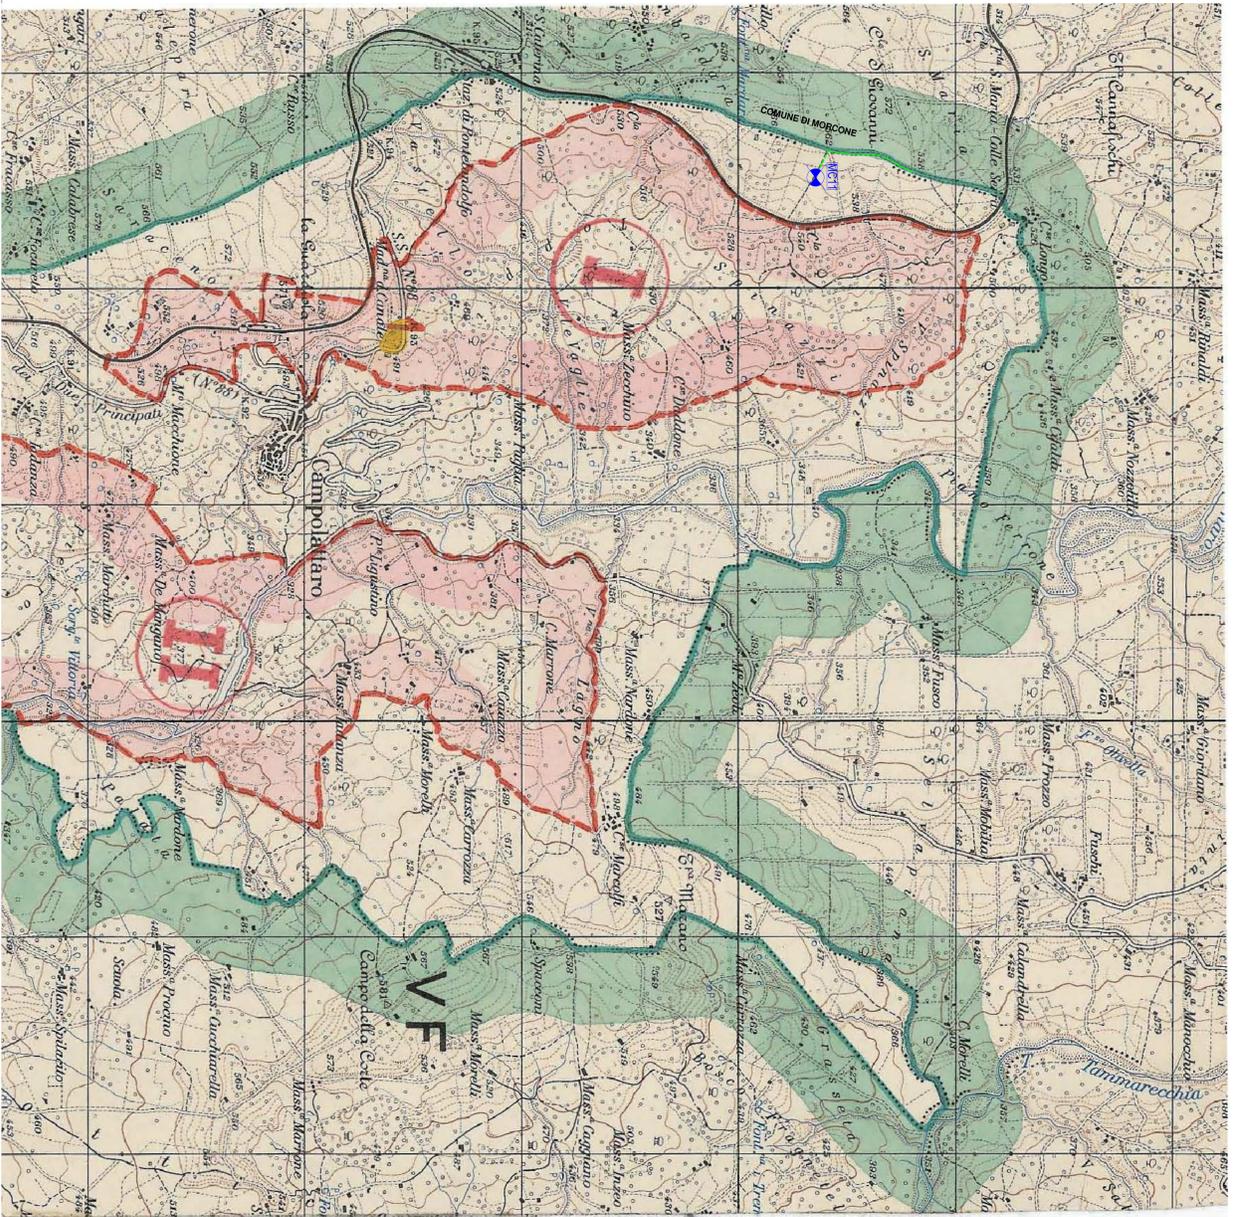

REGIONE CAMPANIA
PROVINCIA DI BENEVENTO
COMUNI DI MORCONE E CAMPOLATTARO

REALIZZAZIONE DI UN IMPIANTO PER LA PRODUZIONE DI ENERGIA ELETTRICA DA FONTE EOLICA NEI COMUNI DI MORCONE E CAMPOLATTARO (BN)

PROGETTO DEFINITIVO

REMCA_D7C
STRALCIO DEL VINCOLO IDROGEOLOGICO
(TERRITORIO DI CAMPOLATTARO)

N.	DATA	DESCRIZIONE	RED.	VER.	APP.	SCALE
A	11.11.2019	Prima emissione				1:15.000

IL COMPARTIRE
Ing. **DAVIDE G. TRIVELLI**

IL PROGETTISTA
Ing. **DAVIDE G. TRIVELLI**

ENERGY & ENGINEERING S.R.L.
Via XXIII Luglio 139
83044 - Benevento (BN)
P.IVA 0281880047
Tel./Fax. 0827/81480
pec: energyengineering@ingemol.it

Renexia
Via Arzuzo 410
66100 - Chieti Scalo (CH)
P.IVA 02192110686
Tel. 0871 58745