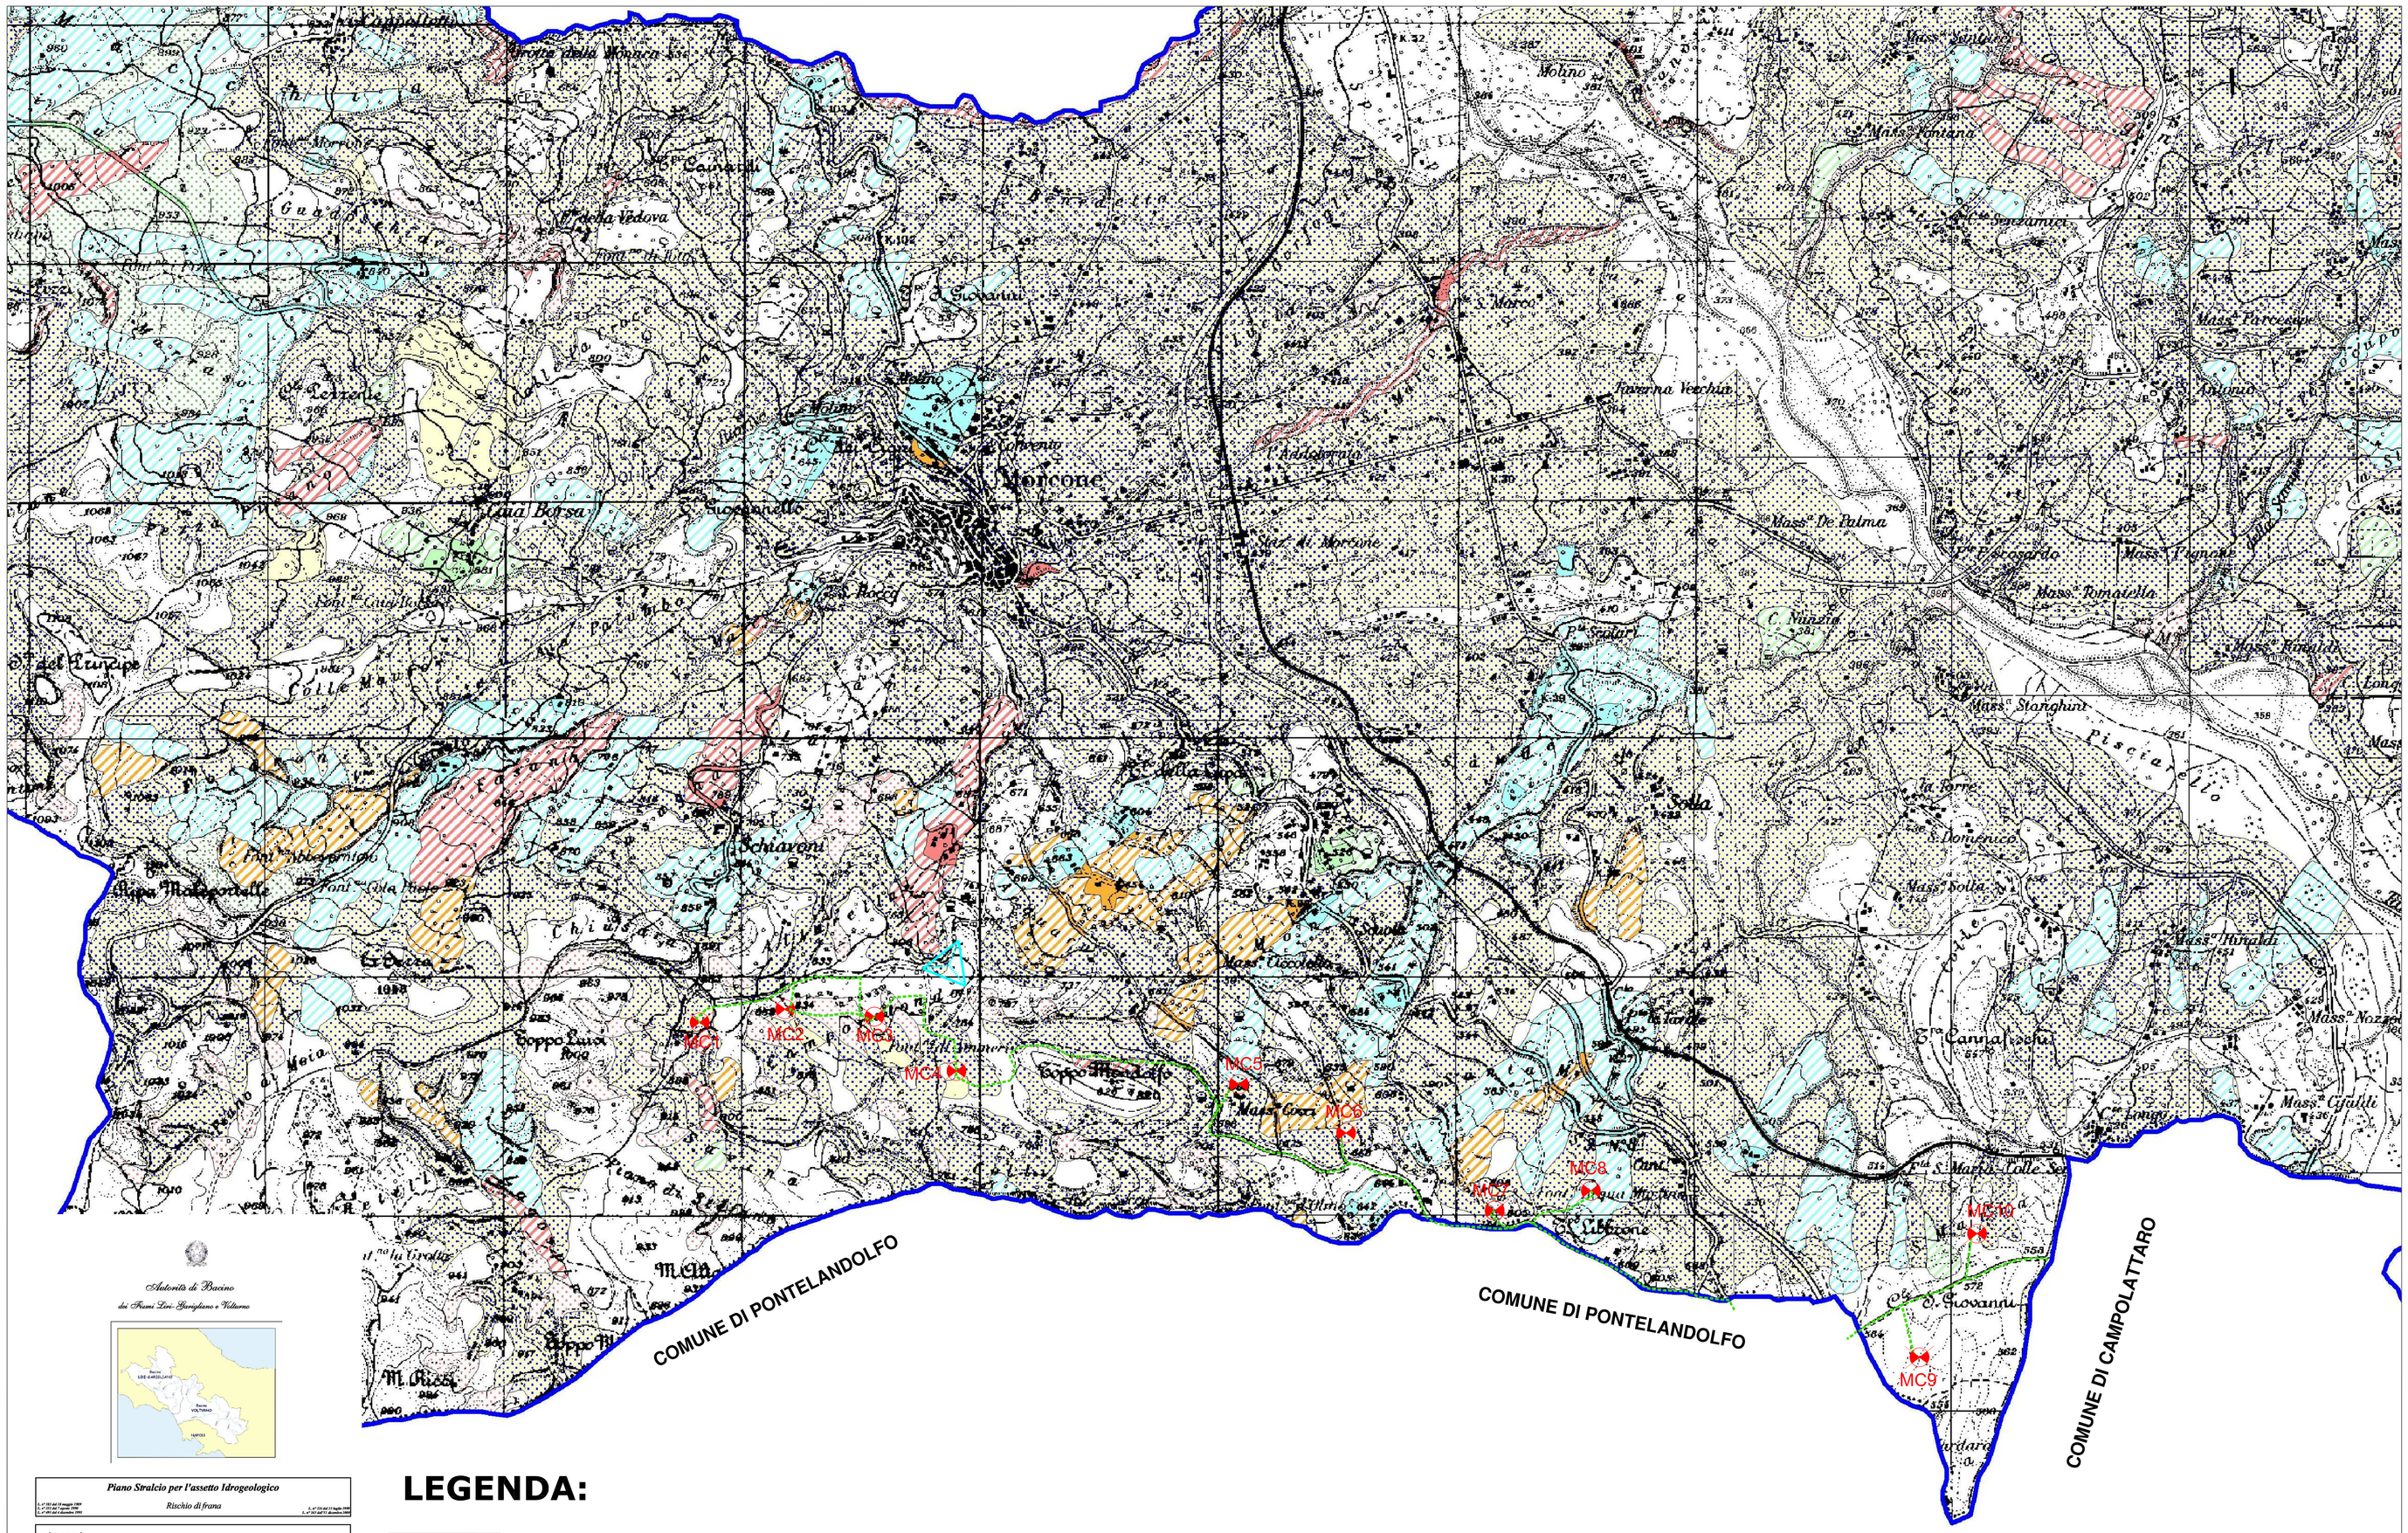

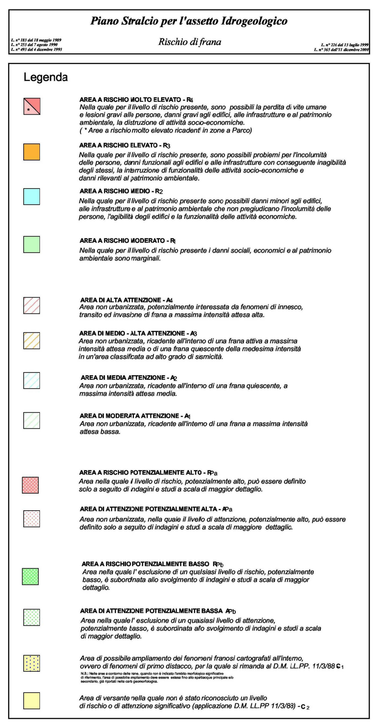

LEGENDA:

AEROGENERATORI DI PROGETTO

CAVIDOTTO DI PROGETTO

LIMITE CONFINE COMUNALE

SOTTOSTAZIONE AT/MT DA AMPLIARE

SOTTOSTAZIONE AT/MT
già autorizzato dalla Regione Campania con decreto dirigenziale n. 465 del 2019 alla Parco Eolico Casalduni House Srl

ANEMOMETRO DI RIFERIMENTO

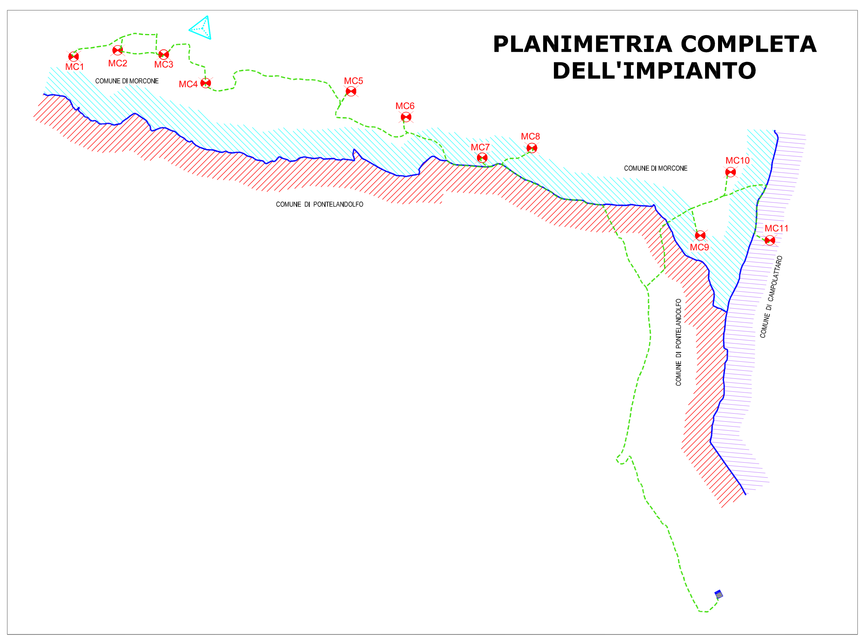

REGIONE CAMPANIA
PROVINCIA DI BENEVENTO
COMUNI DI MORCONE E CAMPOLATTARO

REALIZZAZIONE DI UN IMPIANTO PER LA PRODUZIONE DI ENERGIA ELETTRICA DA FONTE EOLICA NEI COMUNI DI MORCONE E CAMPOLATTARO (BN)

PROGETTO DEFINITIVO

REMCA_D7D

PIANO STRALCIO PER L'ASSETTO IDROGEOLOGICO - CARTA DEGLI SCENARI DI RISCHIO (TERRITORIO DI MORCONE)

REVISIONI	N.	DATA	DESCRIZIONE	RED.	VER.	APP.
	A	11.11.2019	Prima emissione			

SCALA: 1:15.000

CODIRCA: - - - P.D

PROGETTAZIONE
ENERGY & ENGINEERING S.R.L.
Via XXIII Luglio 139
83044 – Bisaccia (AV)
P.IVA 02618900647
Tel./Fax. 0827/81480
pec: energyengineering@legalmail.it

IL PROGETTISTA
Ing. Davide G. Trivelli

IL COMMITTENTE
Renexia SpA
Viale Abruzzo 410
66100 – Chieti Scalo (CH)
P.IVA 02192110696
Tel. 0871 58745