




PARTICOLARE RAGGI VERTICALI PER IL TRASPORTO EROGENERATORI

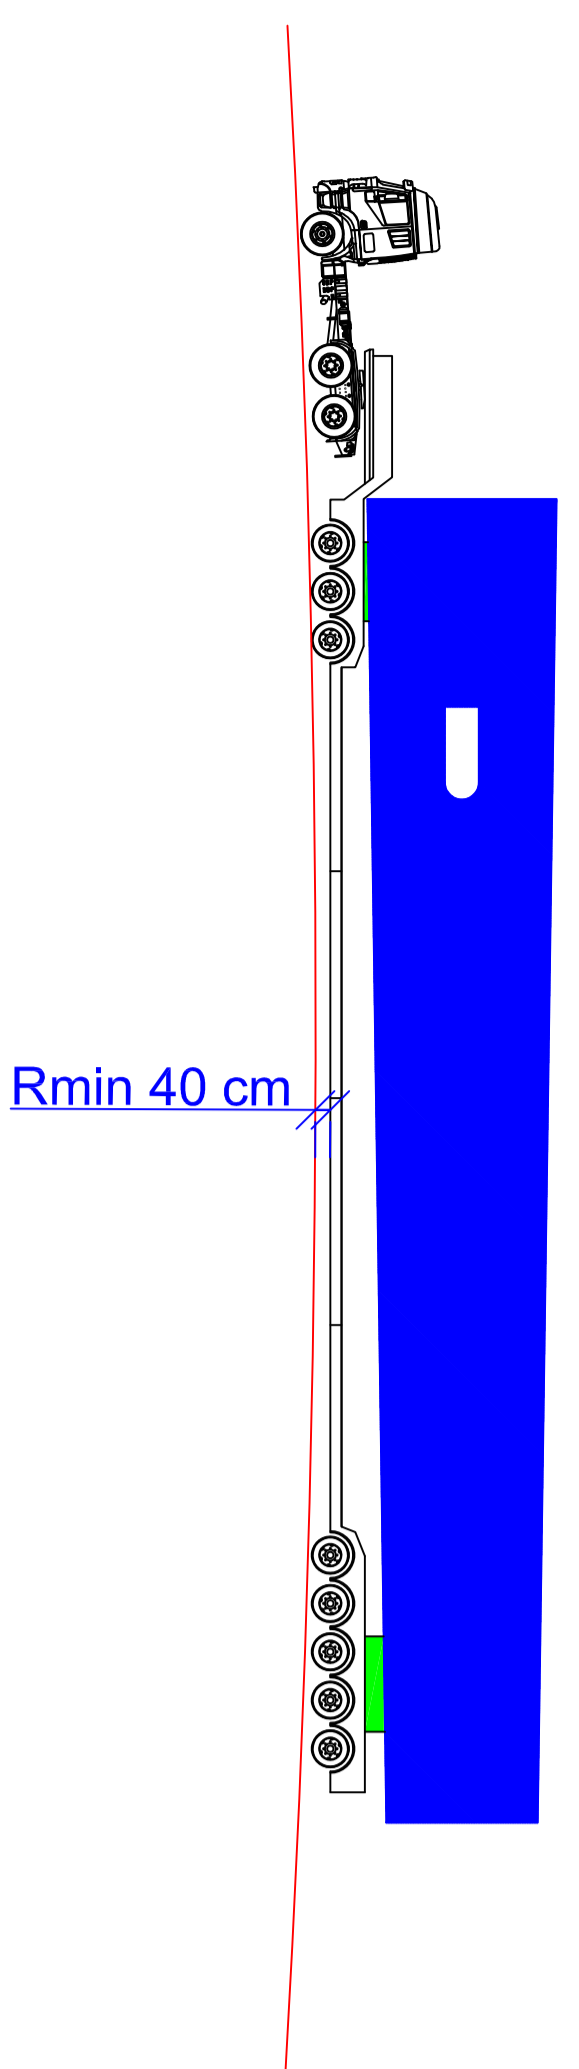


DISTANZE DI SICUREZZA OBBLIGATORIE PER TRASPORTO EROGENERATORI

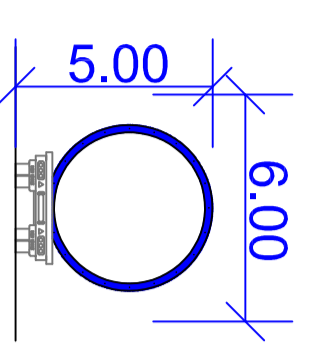

SEZIONE TIPO - STRADA IN SCAVO  
SCALA 1:50

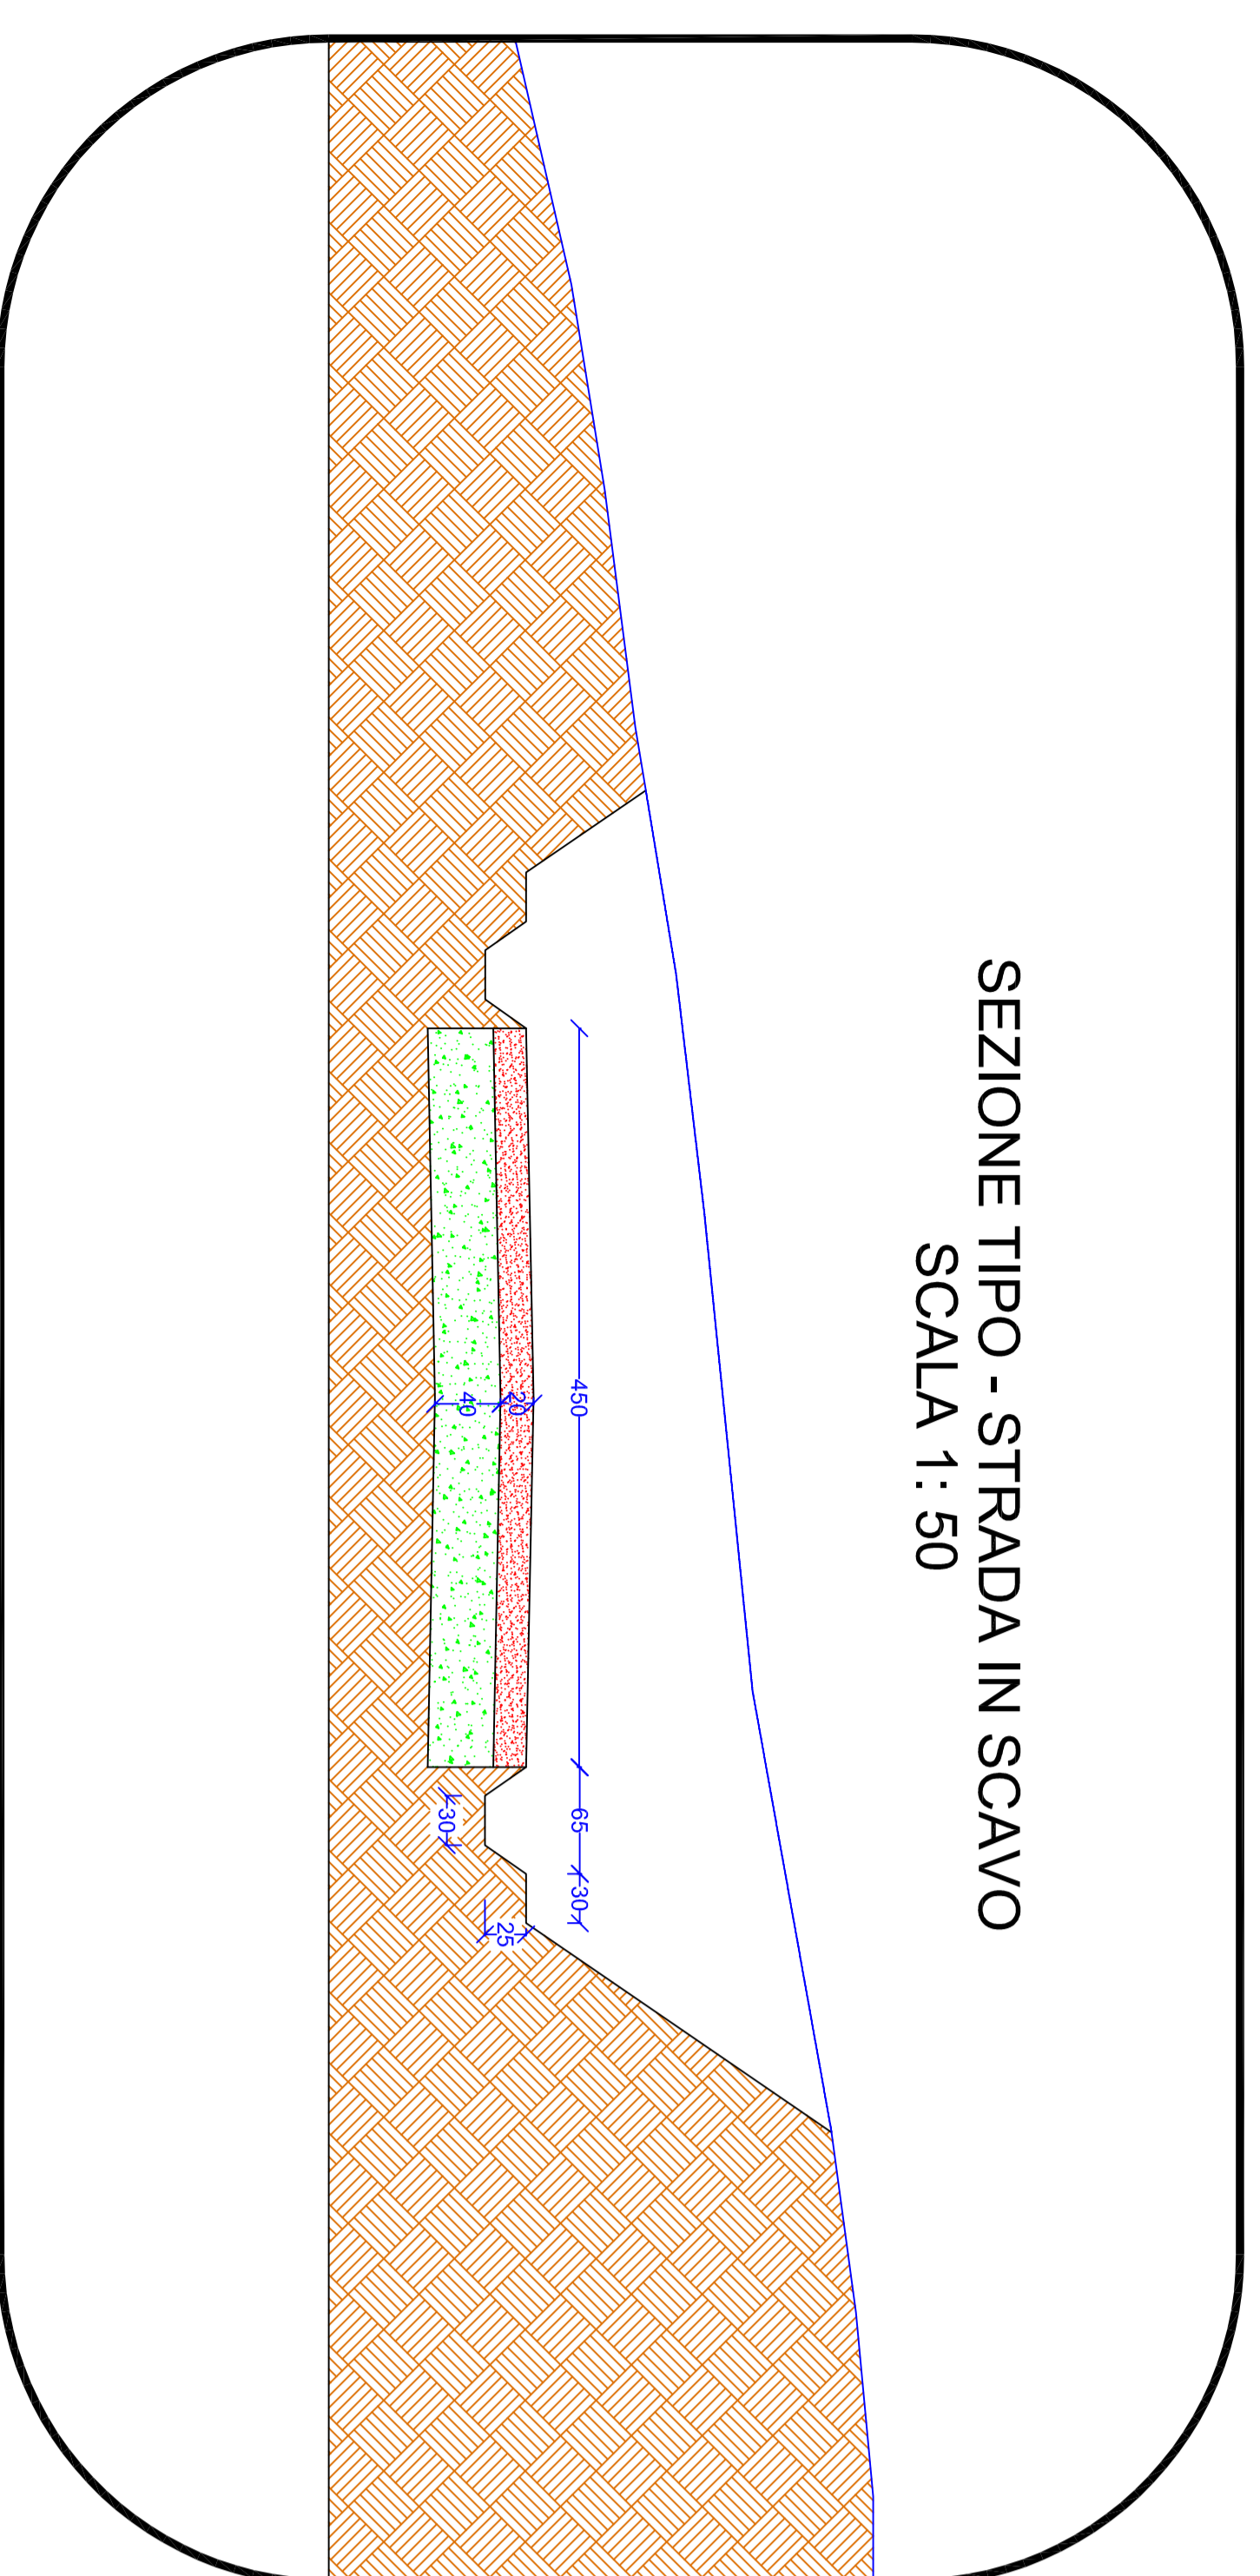


SEZIONE TIPO - STRADA A MEZZA COSTA  
SCALA 1:50

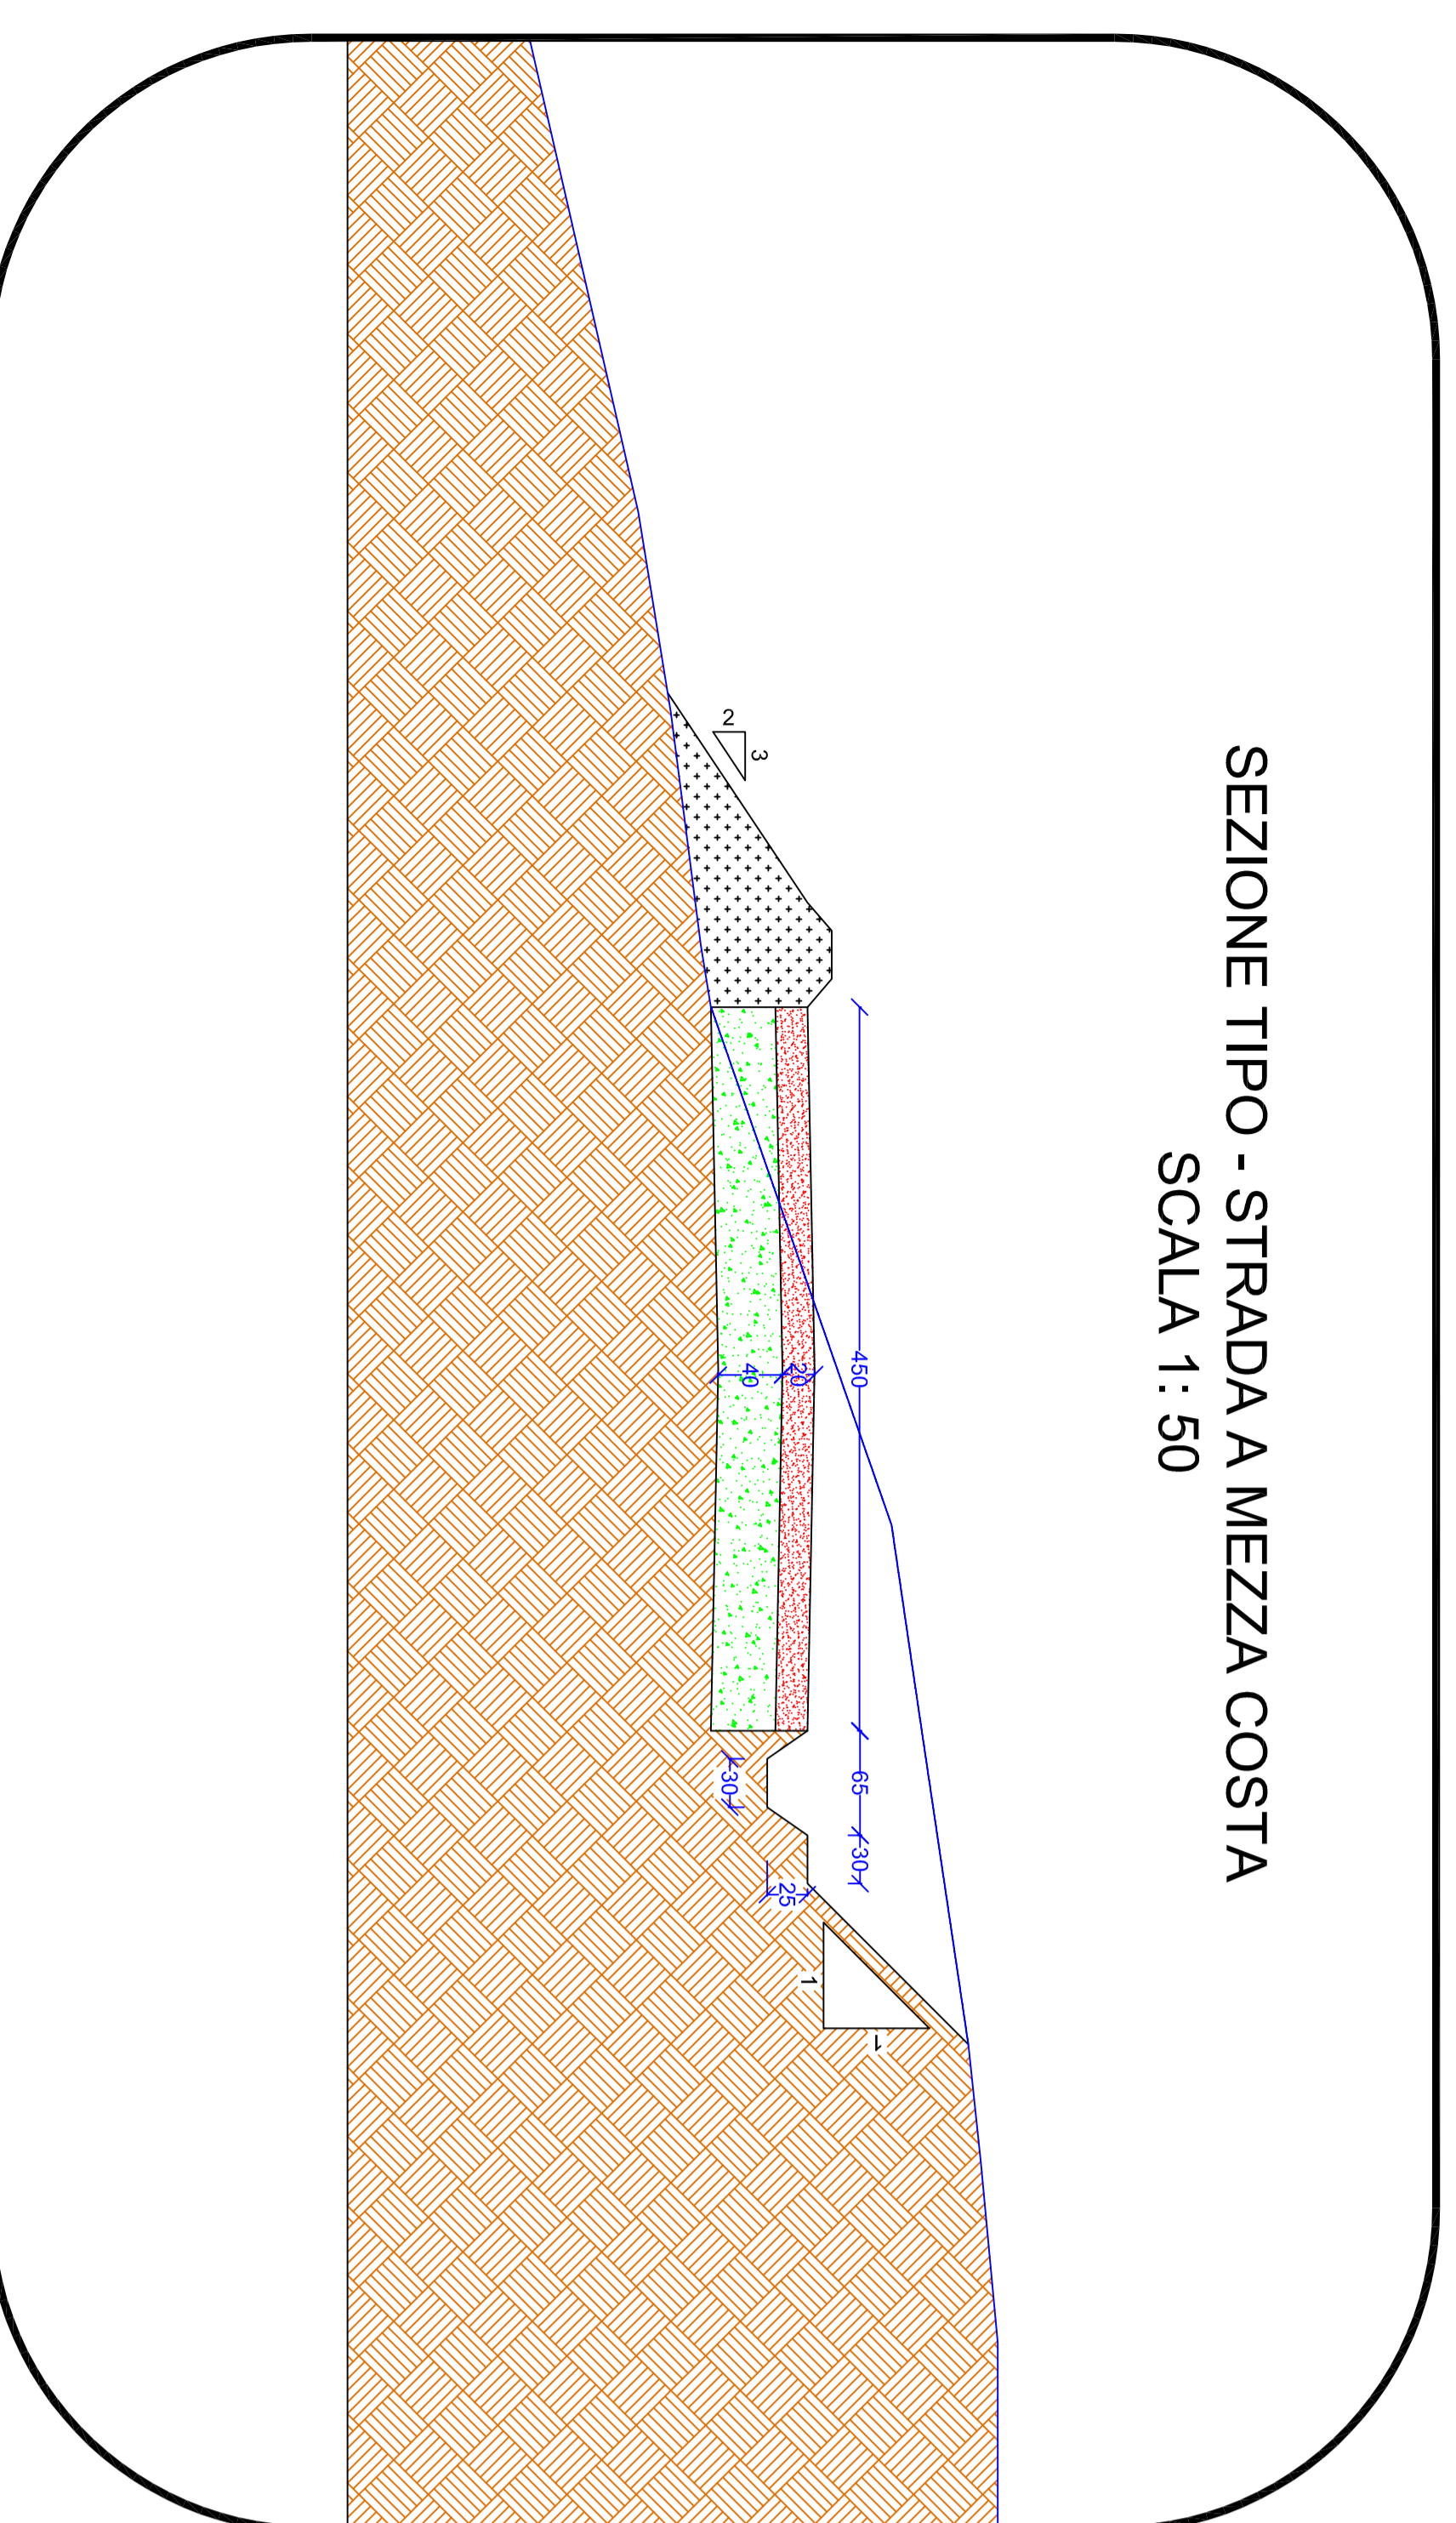

RACCORDI TIPO PER STRADE ADIBITE AL TRANSITO DI MEZZI PESANTI NONCHÉ AI MEZZI ECCEZIONALI PER IL TRASPORTO DEGLI AEROGENERATORI

SCALA 1:100

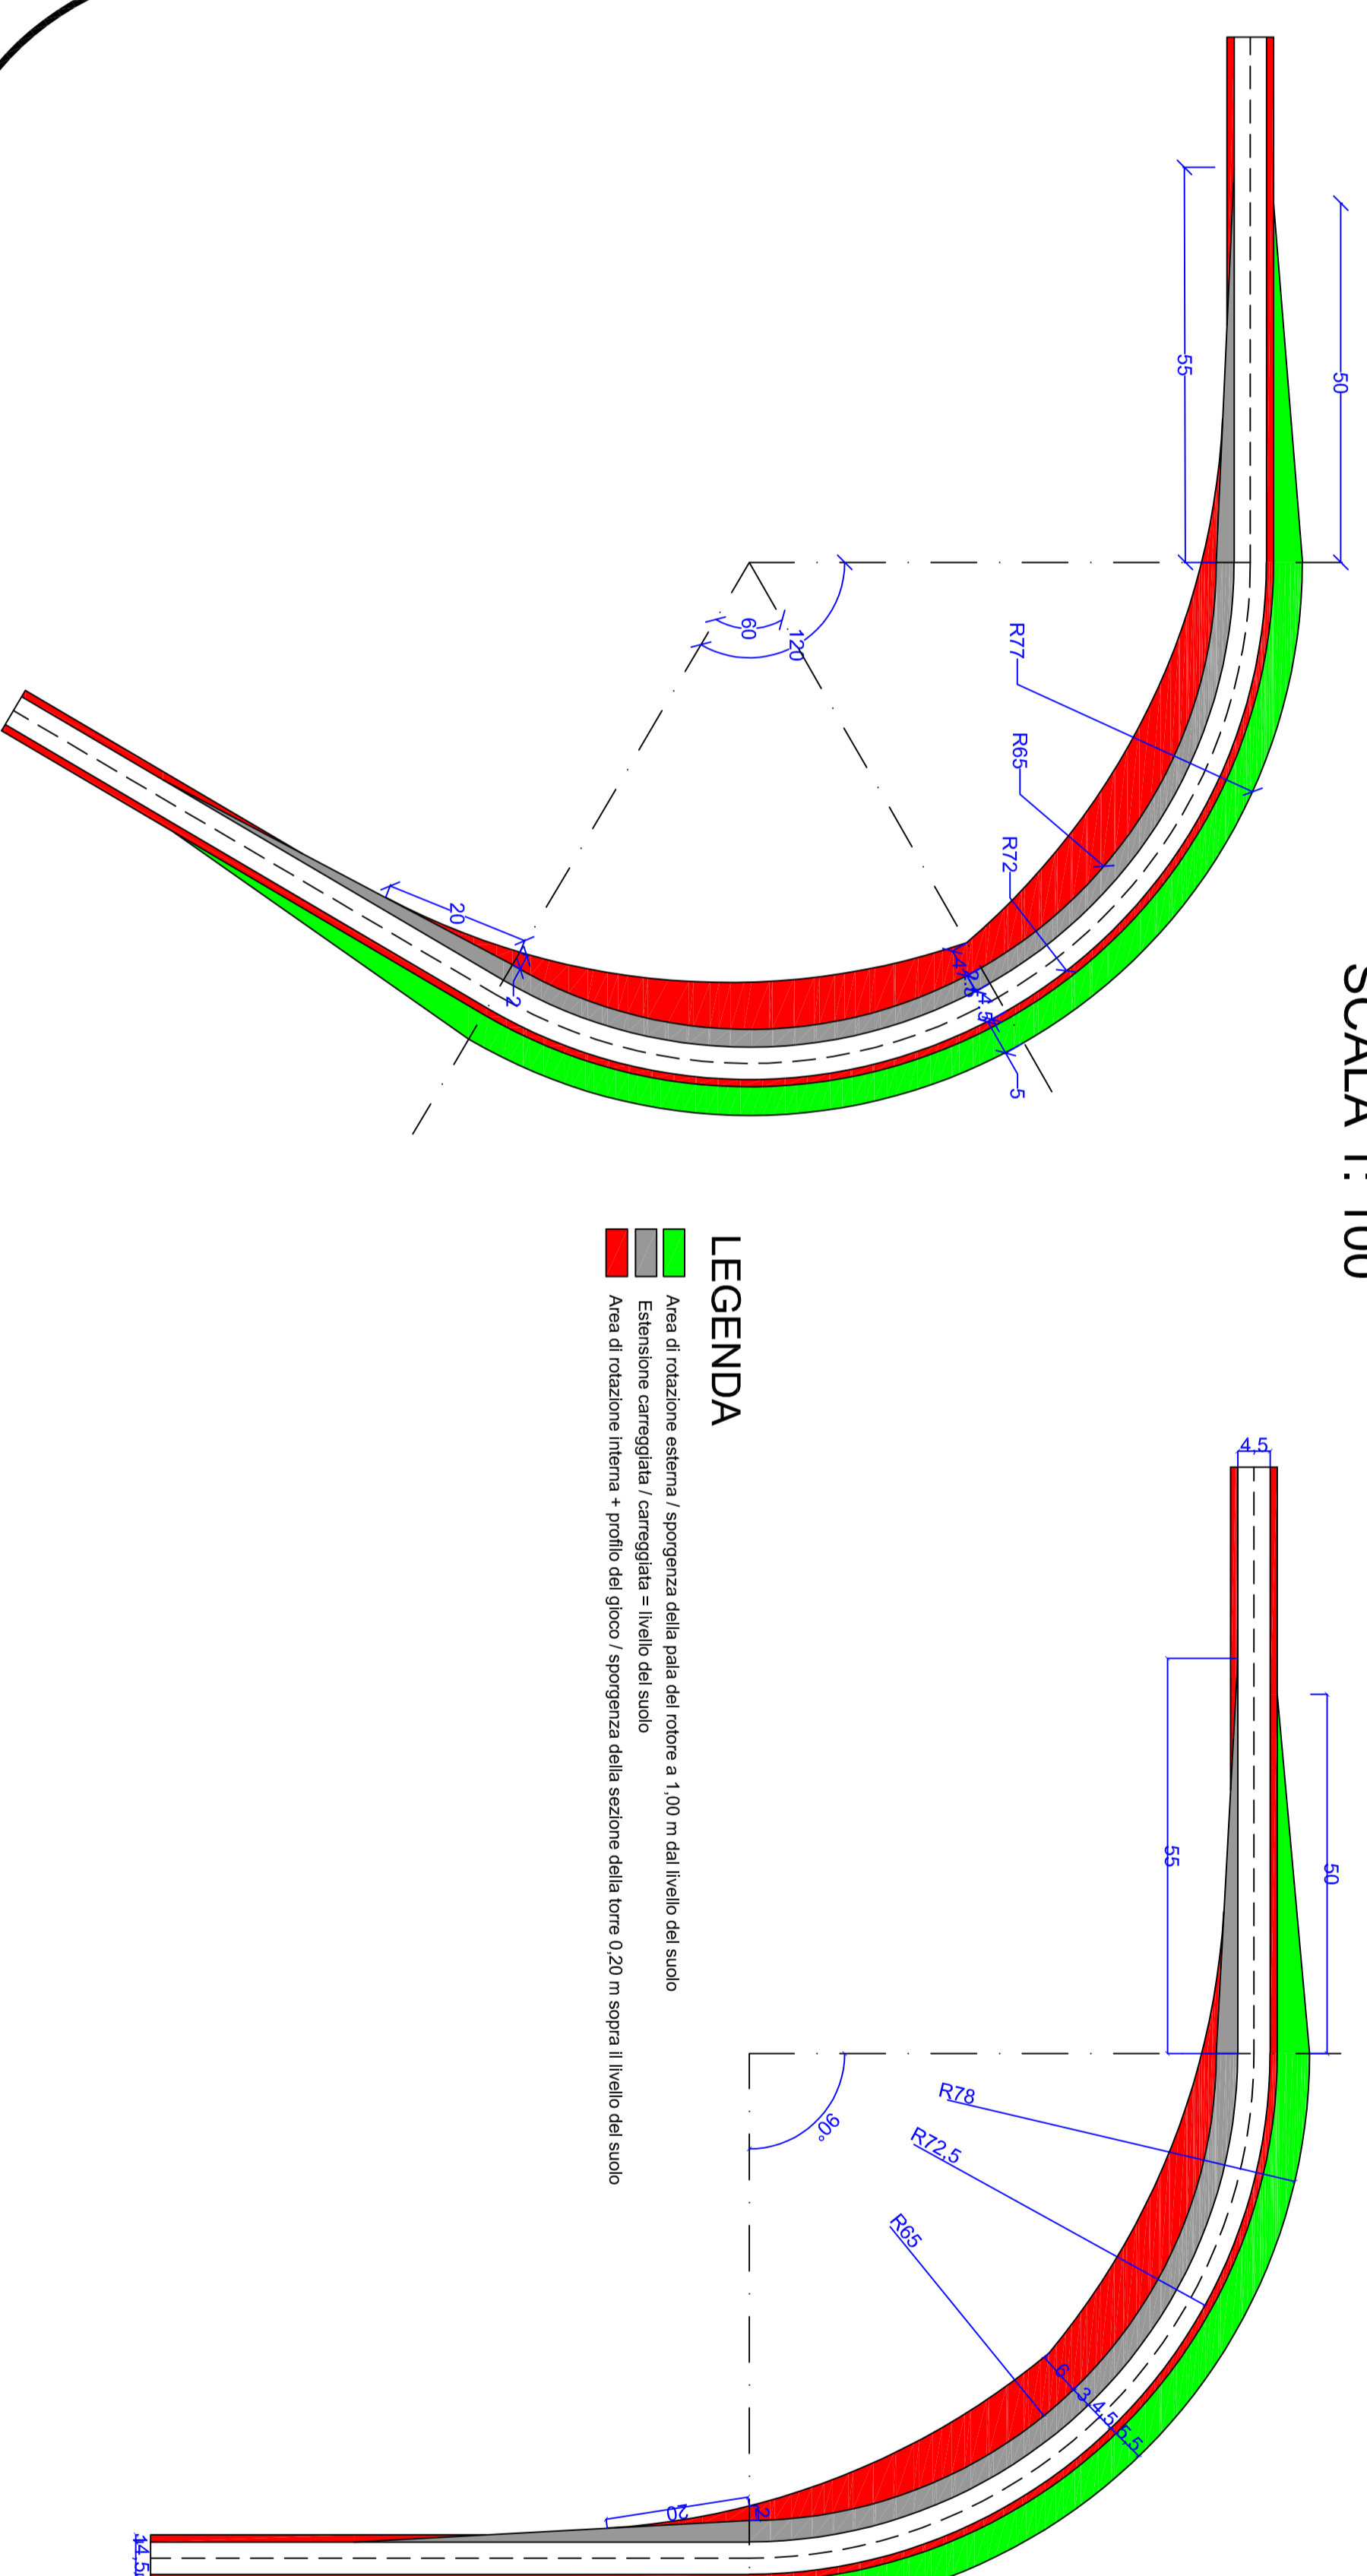


**LEGENDA**  
 Area di rotazione esterna / sporgenza nella parte del rotore a 1,00 m dal livello del suolo  
 Estensione carreggiata / carreggiata = livello del suolo  
 Area di rotazione interna / "pavimento" del gruppo / sporgenza della sezione della zona 0,20 m sopra il livello del suolo

LEGENDA

- Strato di finitura in materiale arido fine Sp=10 cm
- Terreno vegetale trattato a calce
- Rilevato con terreno vegetale
- Riempimento terre rinforzate con materiale calcareo pulito proveniente da cava classificato come "A1" secondo - UNI CNR 10006:2002 pezzatura da 0 a 3 cm
- Terreno naturale

SEZIONE TIPO - STRADA IN RILEVATO  
SCALA 1:50

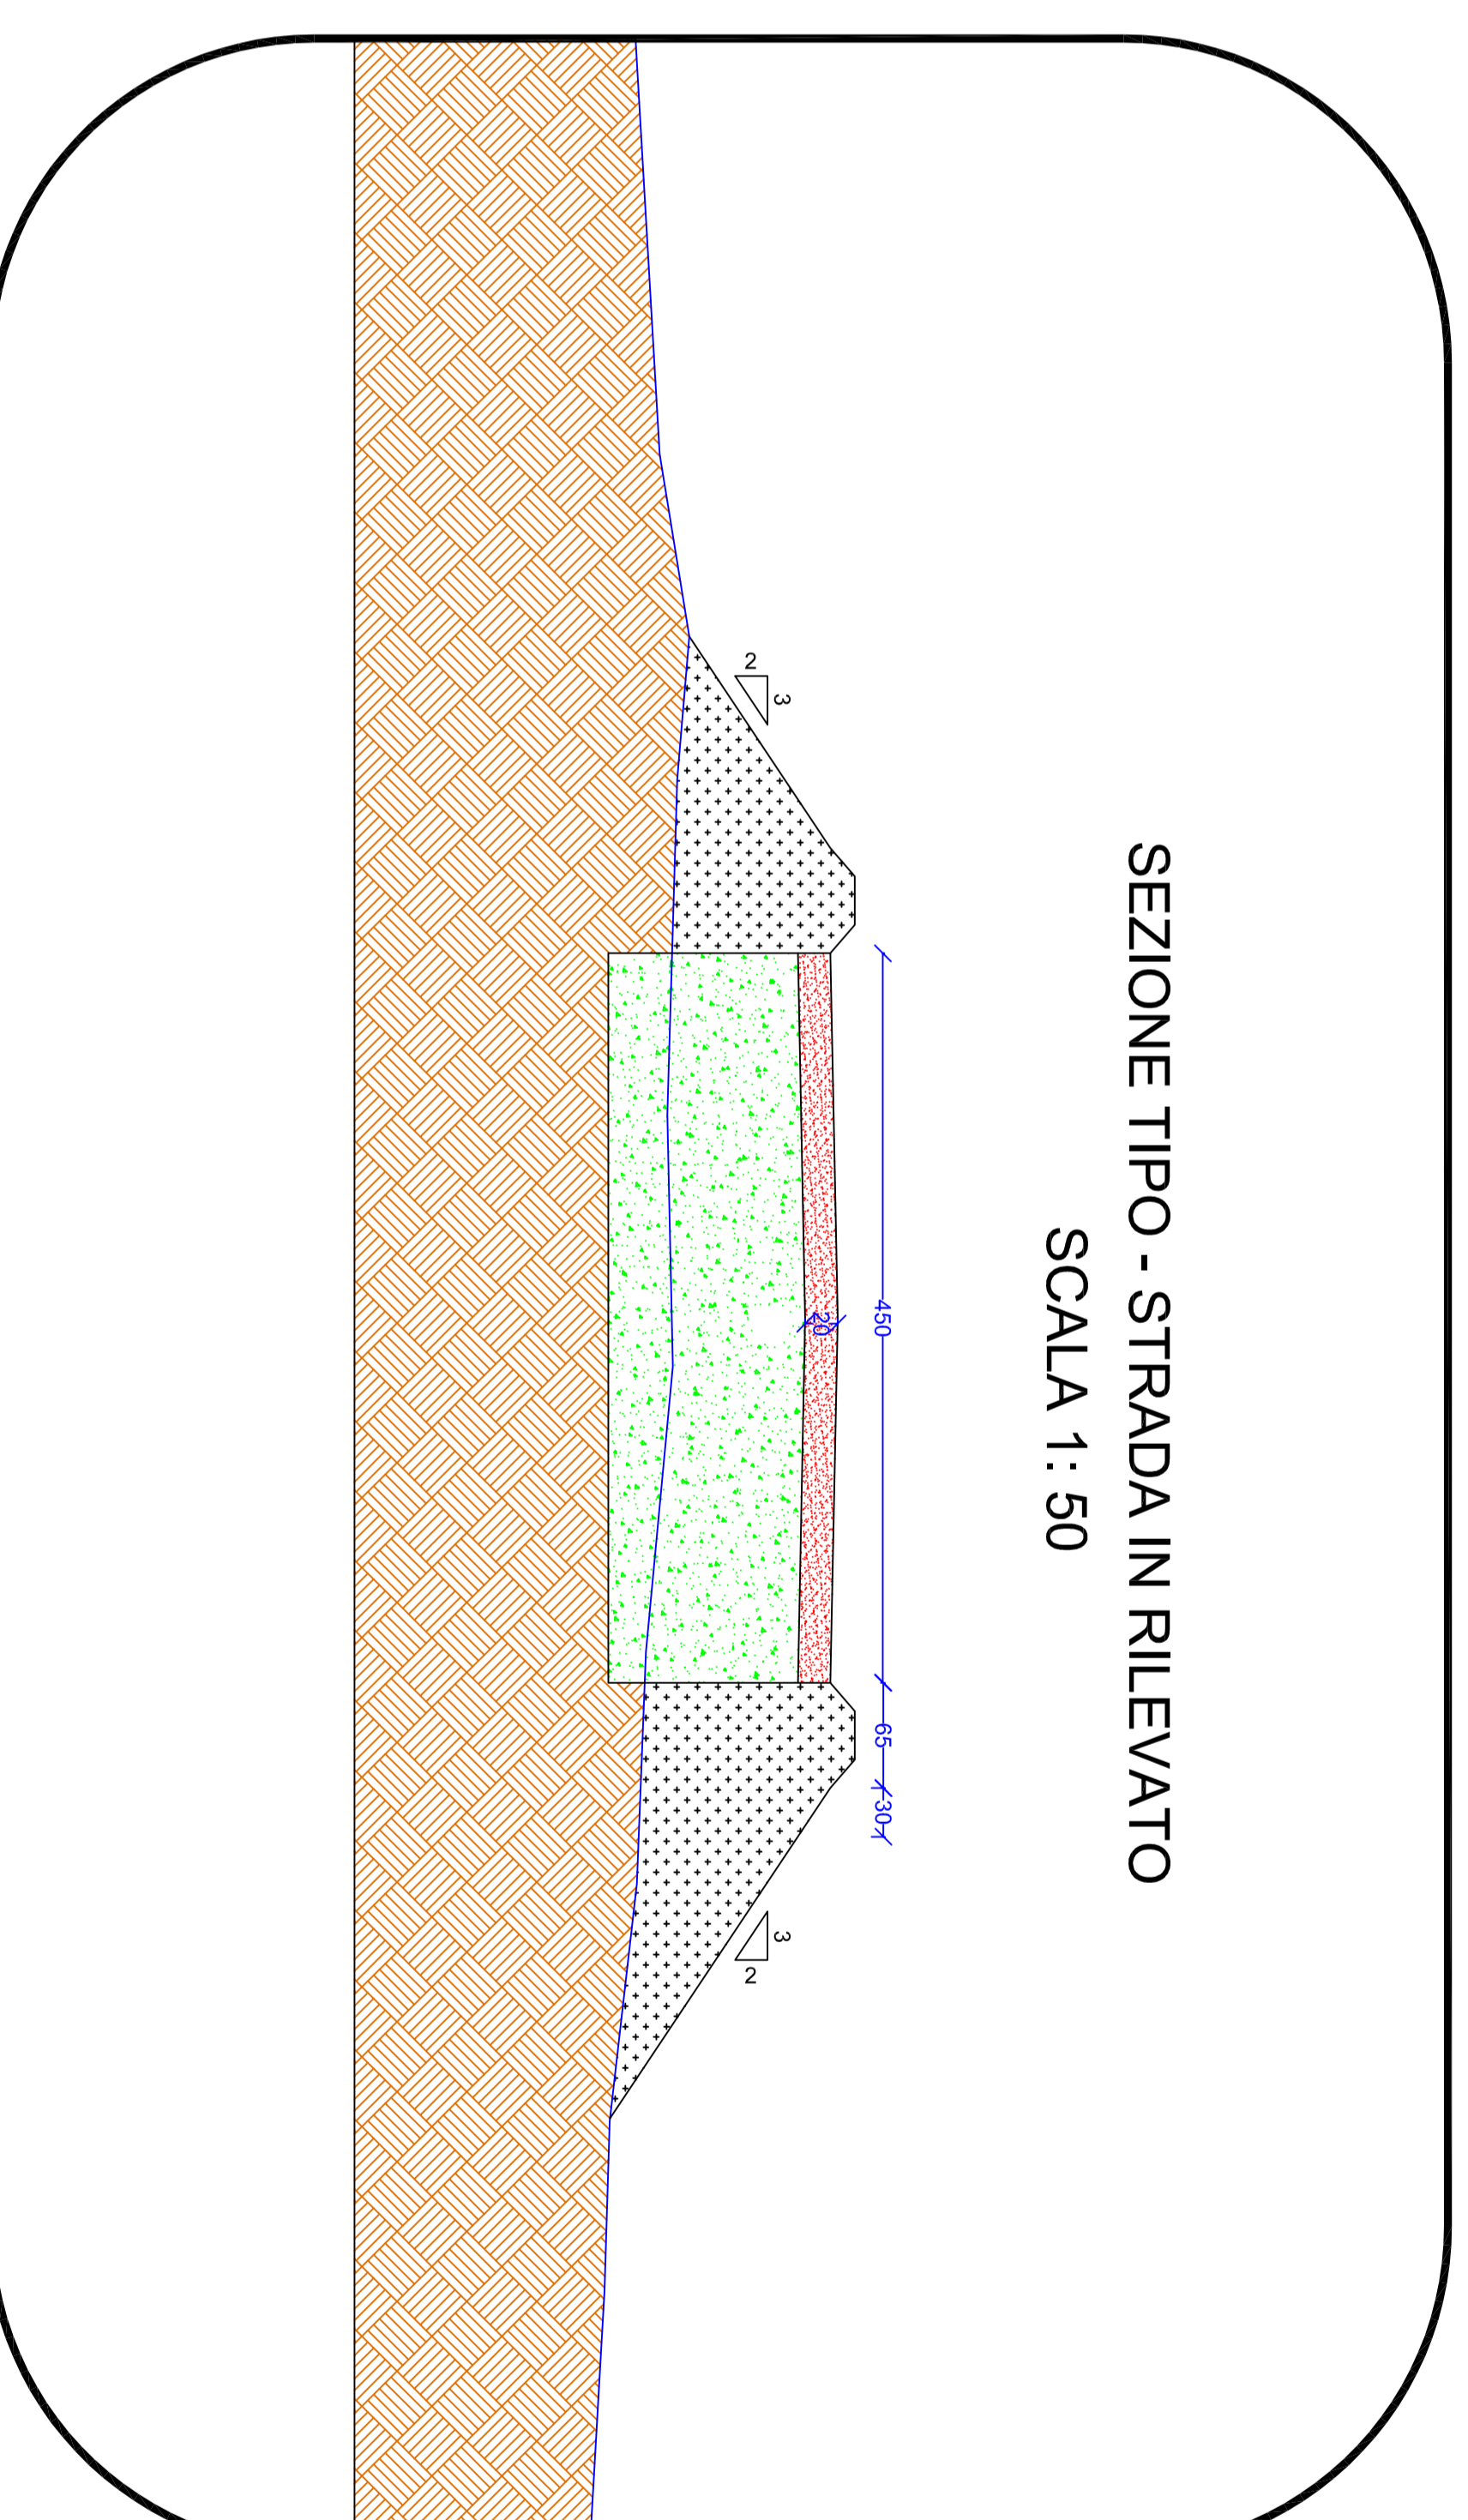

REGIONE CAMPANIA  
**PROVINCIA DI BENEVENTO**  
 COMUNI DI MORCONE E CAMPOLATTARO




REALIZZAZIONE DI UN IMPIANTO PER LA PRODUZIONE DI ENERGIA ELETTRICA DA FONTE EOLICA NEI COMUNI DI MORCONE E CAMPOLATTARO (BN)

PROGETTO DEFINITIVO

REMCA\_D13  
 SEZIONI TIPO E CURVATURE TIPO DELLE STRADE DA AMPLIARE E DI NUOVA COSTRUZIONE

REVISIONI	N.	DATA	DESCRIZIONE	REDAUTORE	APPR. SUOLA	VARIABLE
	A	11.11.2019	Prima emissione			---
						---
						---
						---
						---
						---

PROGETTISTA

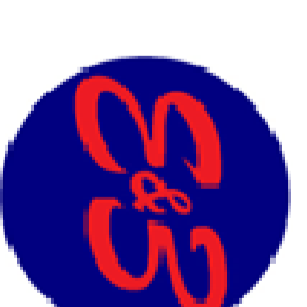

ENERGY & ENGINEERING S.R.L.  
 Via XXI Luglio 139  
 83144 - Benevento (BN)  
 P.IVA 02619300472  
 Tel./Fax 0827/51480  
 pec: energyengineering@protonmail.it



Ing. Davide G. Trivelli



RENEXIA  
 Renexia Spa  
 Viale Mururo 410  
 60100 - Chieti Scalo (CH)  
 P.IVA 02192110698  
 Tel. 0871 58745