
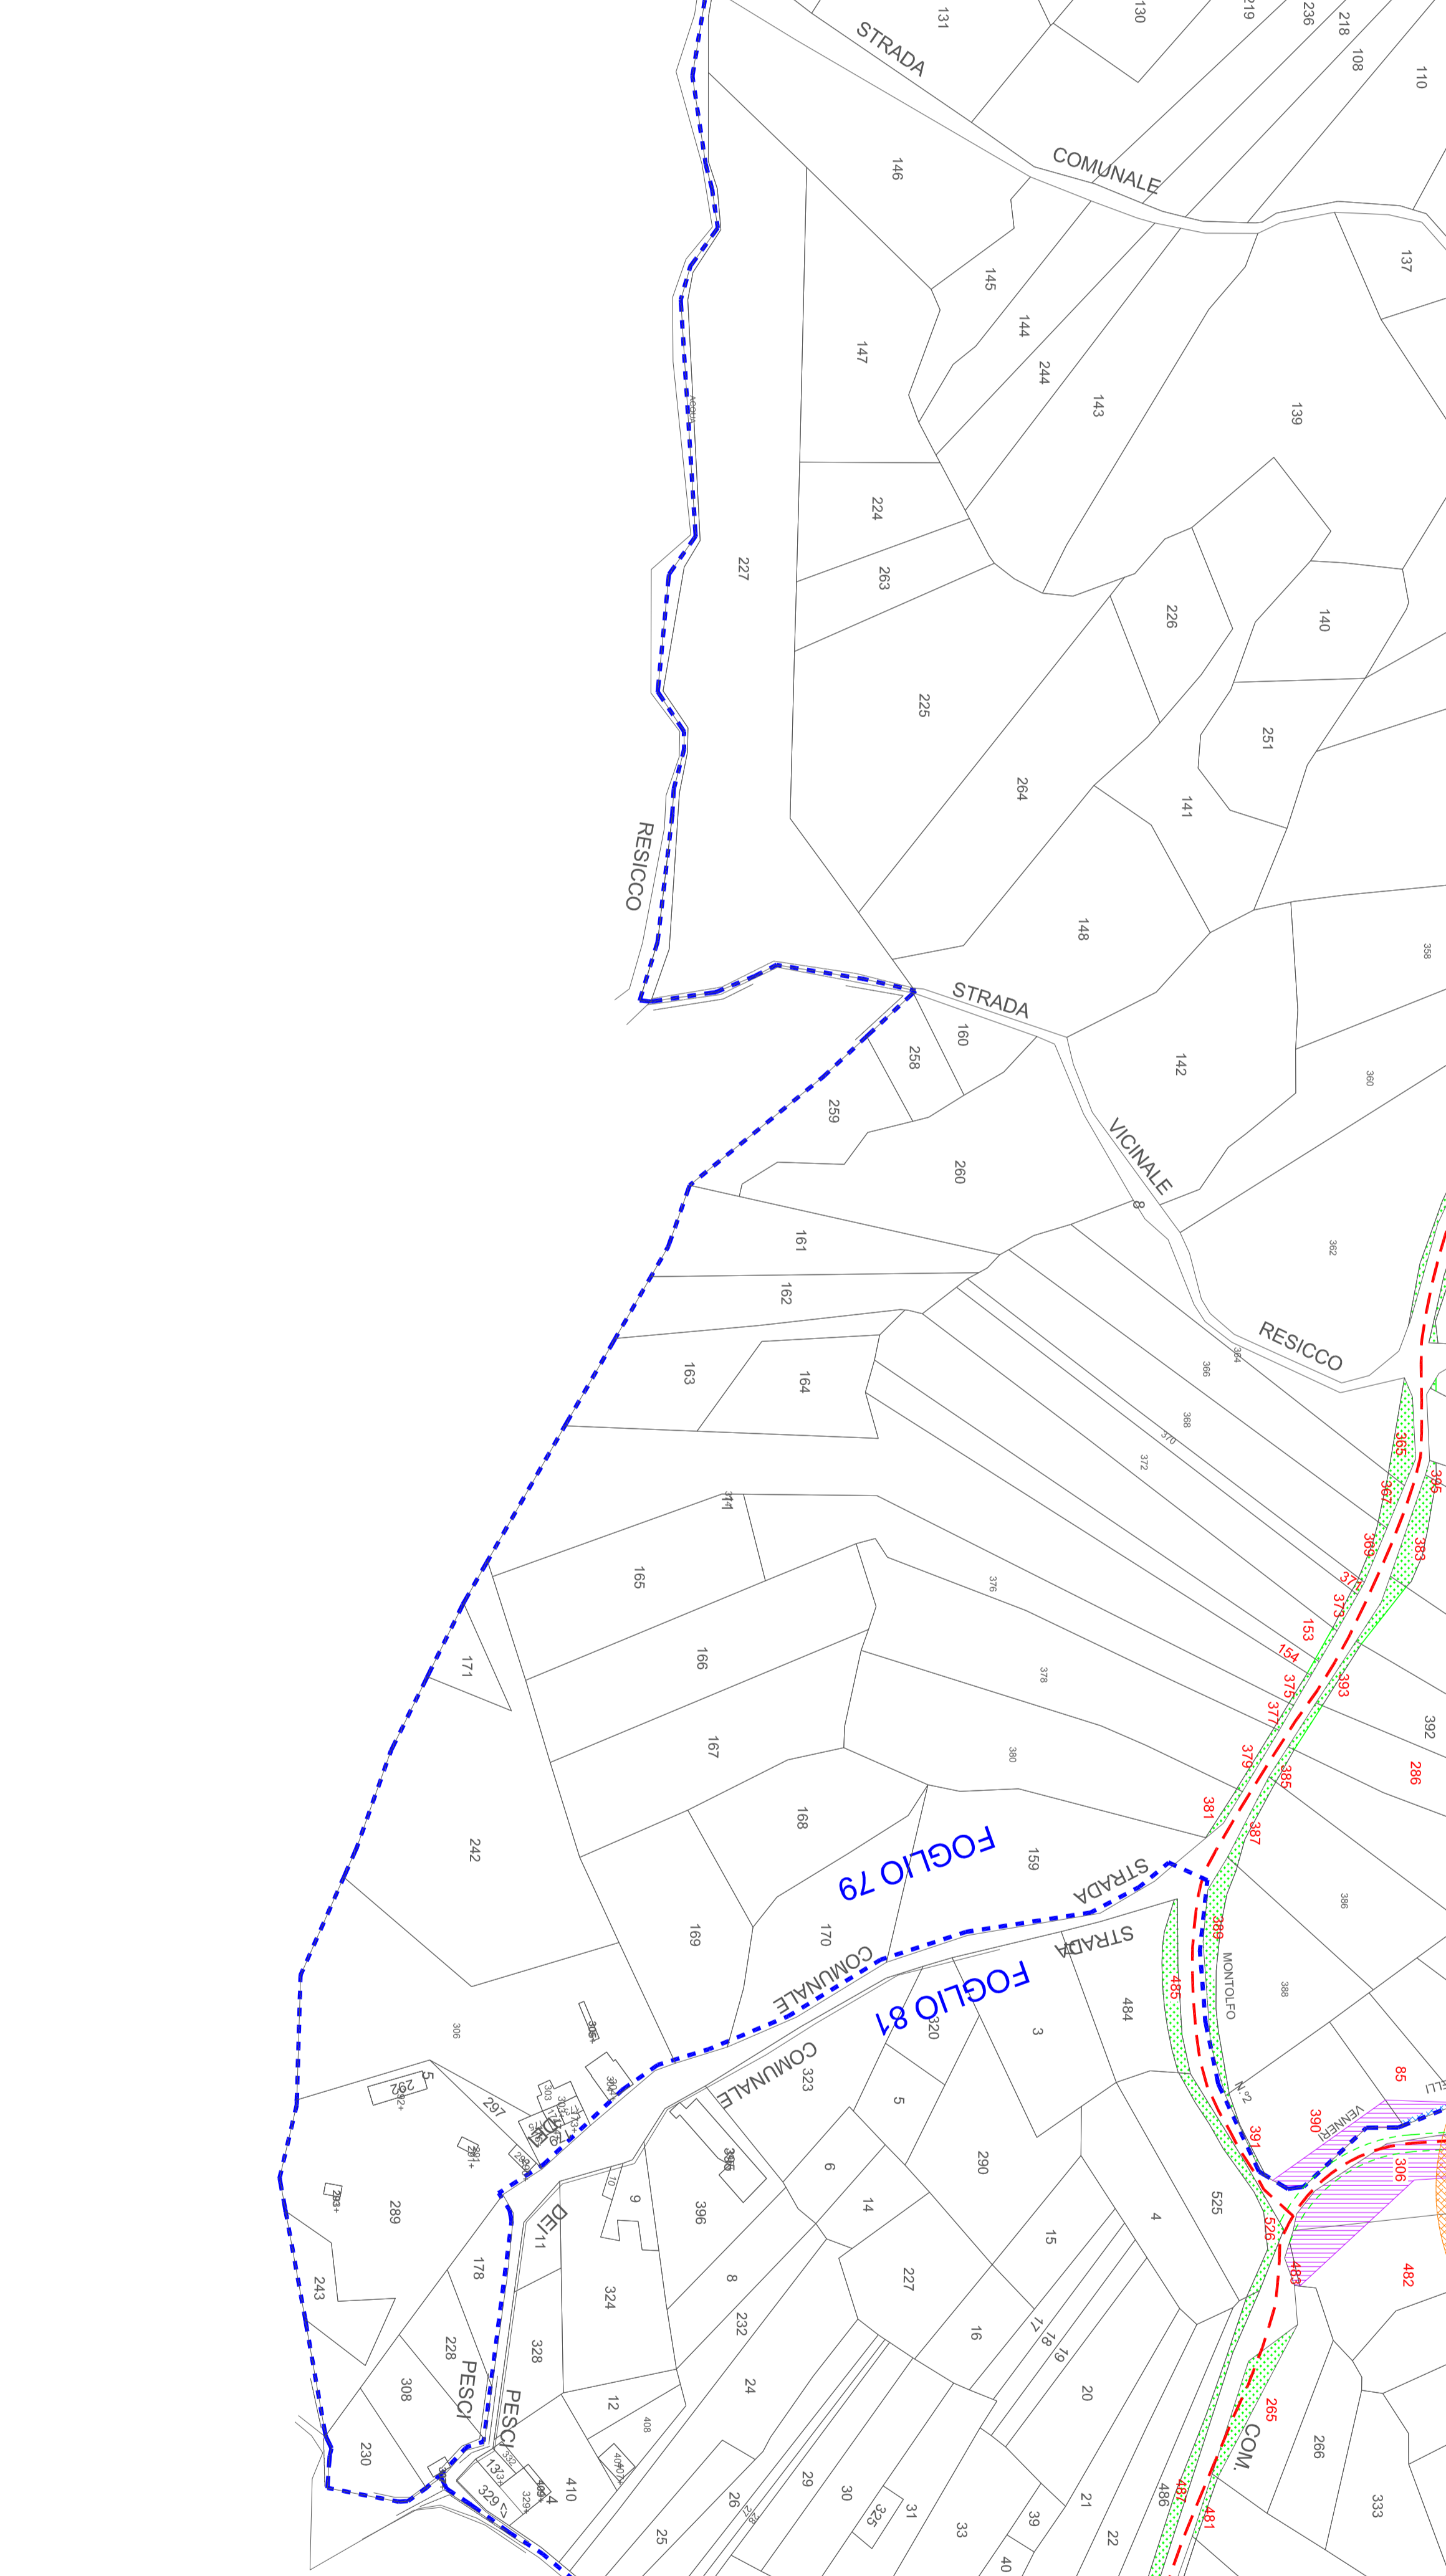
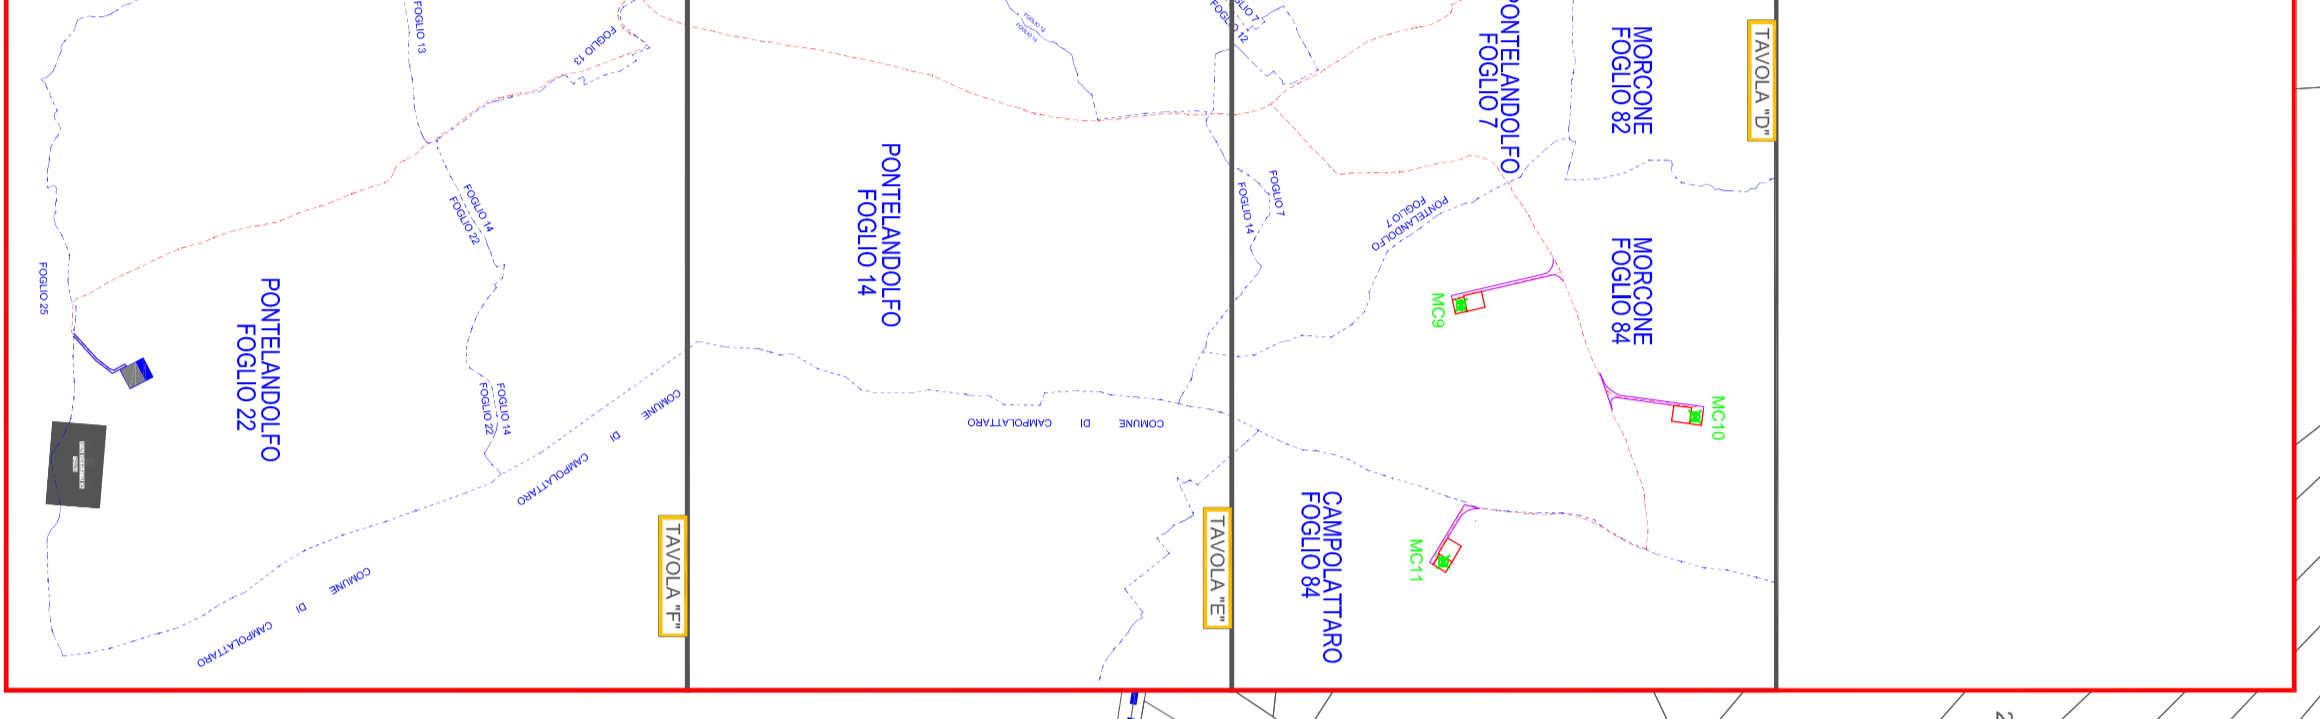


MORCONE
FOGLIO 79

PLANIMETRIA COMPLETA DELL'IMPIANTO

LEGENDA:

- SUPERFICIE DA ESPROPRIARE - PIAZZOLA AEROGENERATORE
- FASCIA DI ASSERIMENTO AREA SORNOLO TURBINA
- FASCIA DI ASSERIMENTO CAVIDOTTO INTERRATO
- FASCIA DI ASSERIMENTO STRADE DI ACCESSO TURBINE
- LIMITE FOGLI DI MAPPA
- CAVIDOTTO DI PROGETTO

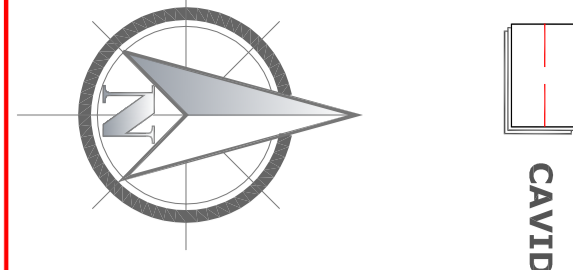

REGIONE CAMPANIA
PROVINCIA DI BENEVENTO
COMUNI DI MORCONE E CAMPOLATTARO

REALIZZAZIONE DI UN IMPIANTO PER LA PRODUZIONE DI ENERGIA ELETTRICA DA FONTE EOLICA NEI COMUNI DI MORCONE E CAMPOLATTARO (BN)

PROGETTO DEFINITIVO

REMCA_D33B
ELABORATO GRAFICO DI ESPROPRIO

REVISIONI

N.	DATA	DESCRIZIONE	RED. VER. APP. SCAL.	1:2.000
A	11.11.2019	Prima emissione		

Renexia

Renexia SPA
Via XXVI Aprile 139
83034 - BENEVENTO (BN)
P.IVA 005880047
Tel./Fax. 0872/81450
PEC: renexiaspa@pec.renexia.it

ENERGY & ENGINEERING S.R.L.

Ing. Davide G. Trivelli