



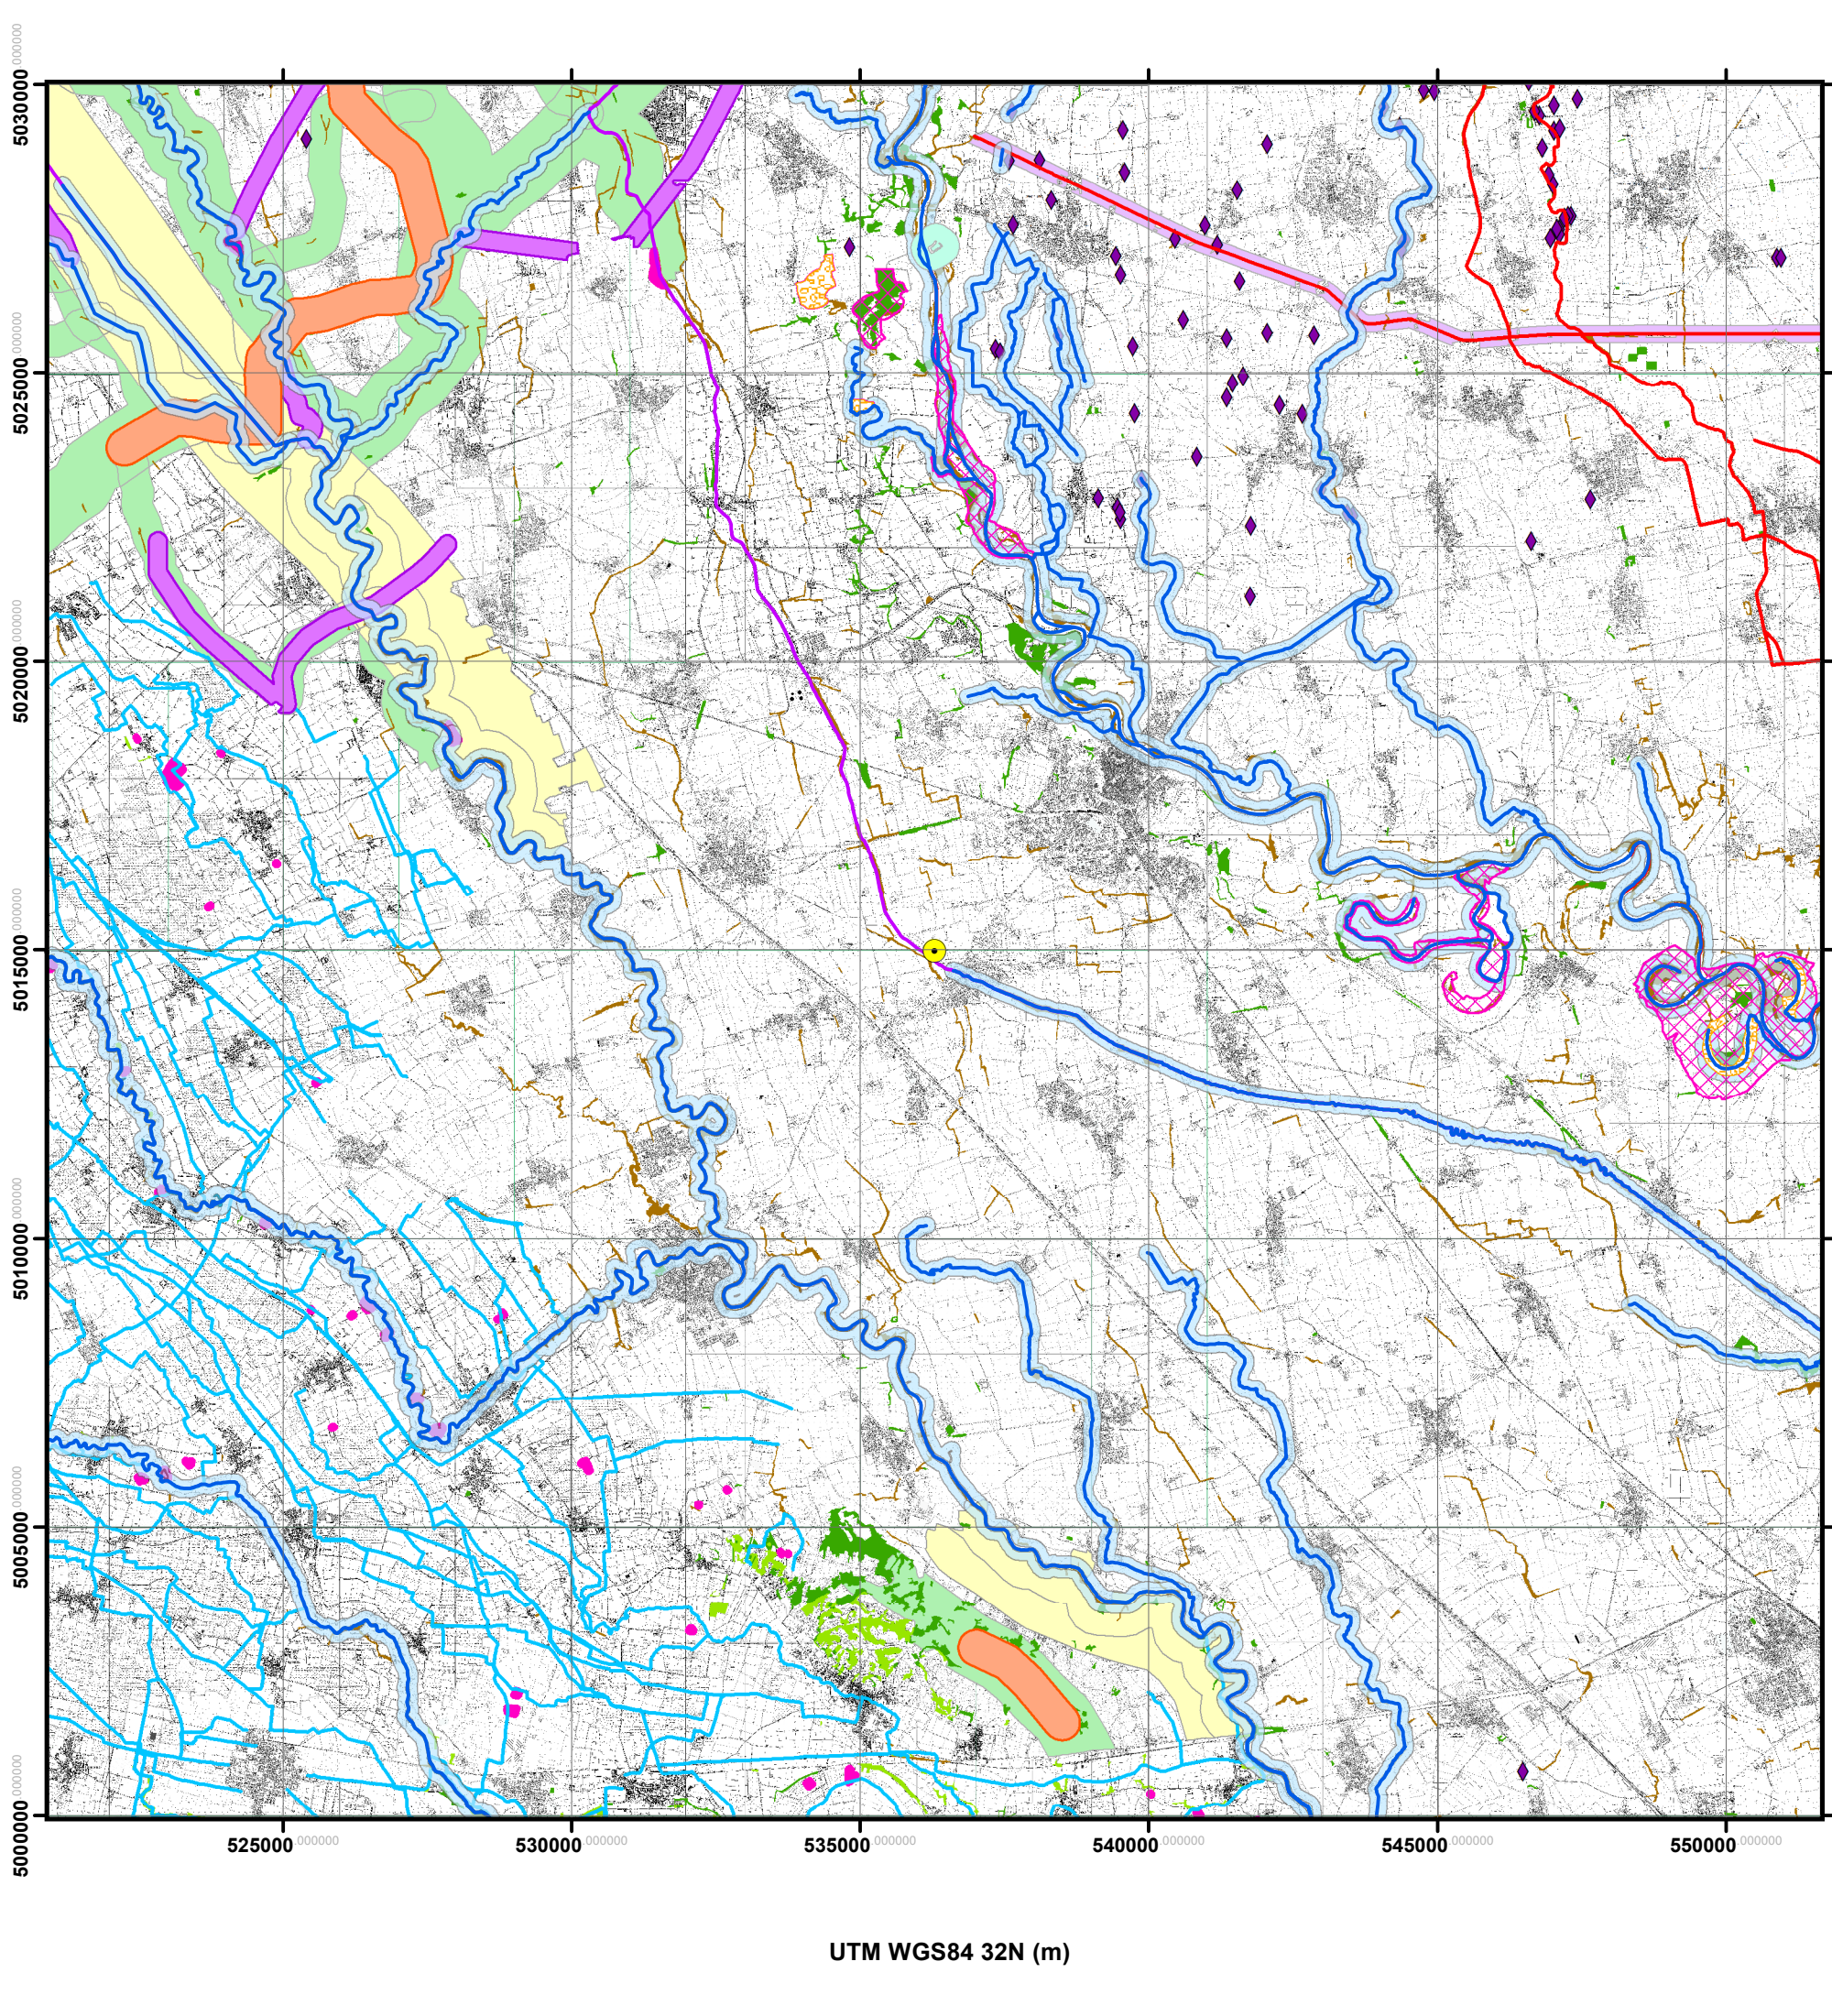

Legenda

- IGS Centrale/Cluster A
- Fiumi, torrenti e corsi d'acqua
- Idrografia artificiale
- Territori contermini ai laghi
- Aree di rispetto corsi d'acqua tutelati
- Zone protette dalla normativa comunitaria**
 - ZPS
 - ZSC
- Fasce di promozione / consolidamento corridoi ecologici**
 - Fasce territoriali entro cui promuovere o consolidare corridoi ecologici primari
 - Fasce territoriali entro cui promuovere o consolidare corridoi ecologici secondari
- Aree di rilevanza ambientale**
 - Macchia arborea di pregio
 - Zone umide
 - Fontanili
- Territori coperti da foreste e da boschi**
 - Boschi di latifoglie
 - Formazioni ripariali
- Ambiti di tutela areali**
 - Ambiti di interesse provinciale
 - Corsi d'acqua
 - Rete Verde
- Ambiti di tutela lineari**
 - Corridoi ecologici
 - Corsi d'acqua

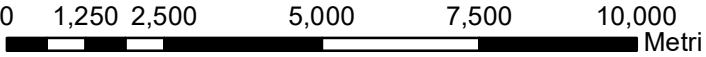

0	Lug-20	PRIMA EMISSIONE	RF	RR	MB
REV.	DATE	DESCRIPTION	BY	CHD	APP.
REVISIONS					
Impianto di stoccaggio gas naturale Ital Gas Storage di Cornegliano Laudense - Sopraelevazione del muro di protezione lato sud Area "Centrale/Cluster A"			APPROVED FOR CONSTRUCTION		
			DWG. REV.	DATE	
			SIGNATURE		
Lista di controllo per la valutazione preliminare (art. 6, comma 9, D.Lgs. 152/2006) Allegato 3 - Rappresentazione cartografica delle aree sensibili e/o vincolate			ORDER N°		
			SUPPLIER		
			CONTRACT N° 1-BH-0645A		
 THIS DOCUMENT IS THE PROPERTY OF AMEC FOSTER WHEELER ITALIANA AND HOLDERS CERTIFY THAT DISCLOSURE HAS BEEN LAWFULLY MADE TO THEM AND ANY REPRODUCTION USE OR DISCLOSURE SHALL BE SUBJECT TO SPECIFIC PRIOR AUTHORISATION.			MATERIAL REQUISITION N°		SCALE 1:120,000
			CLIENT DWG. N°		CLIENT REV.
			SHEET OF		
			DWG. N°		REV. 0
			SHEET 1 OF 8		
CAD FILE NAME					