


VISTA NORD OVEST

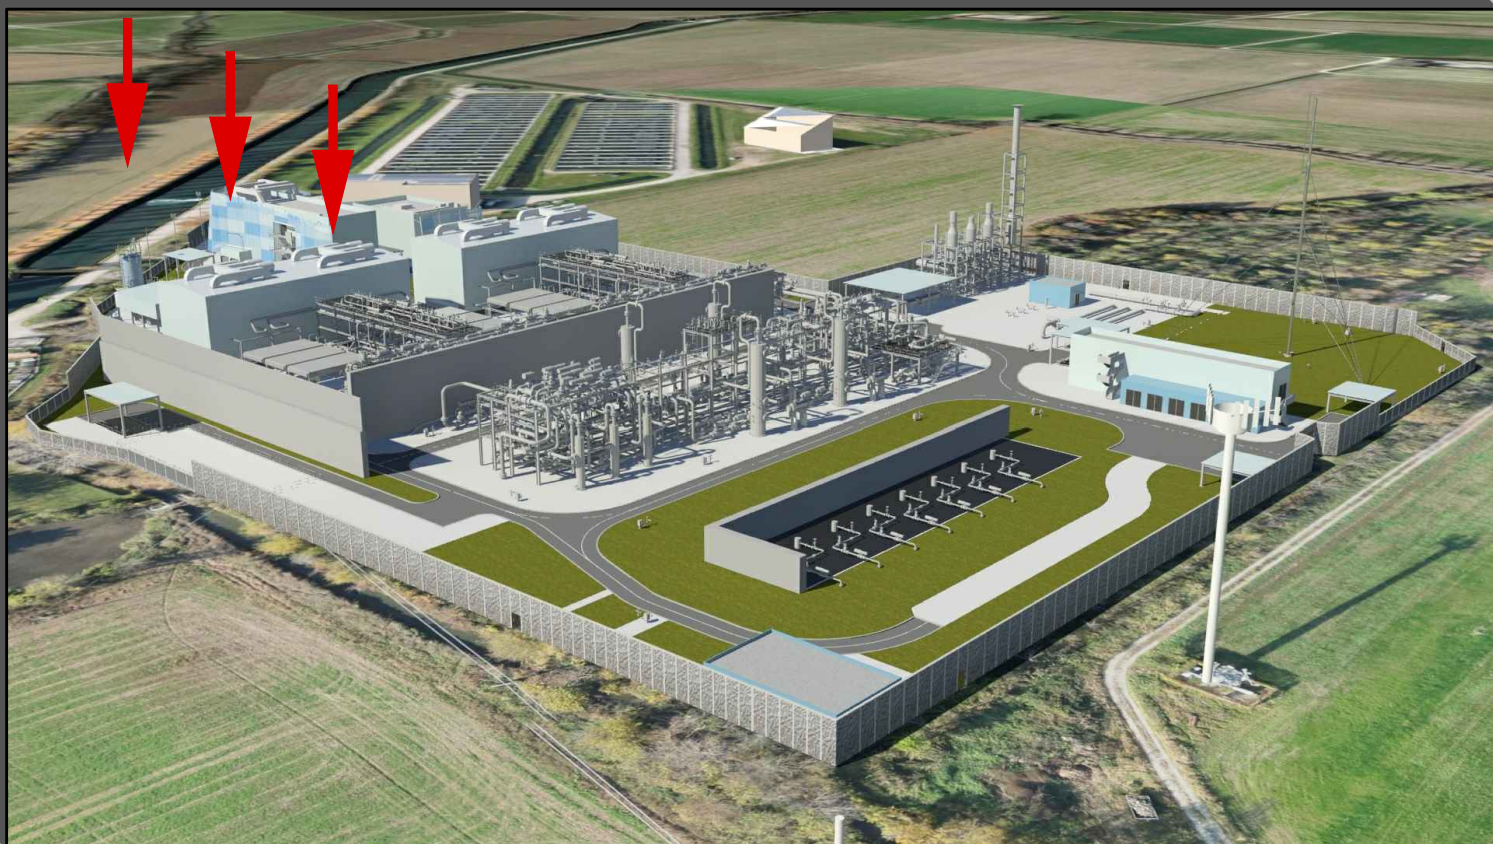


VISTA SUD OVEST

VISTA SUD EST



VISTA NORD EST

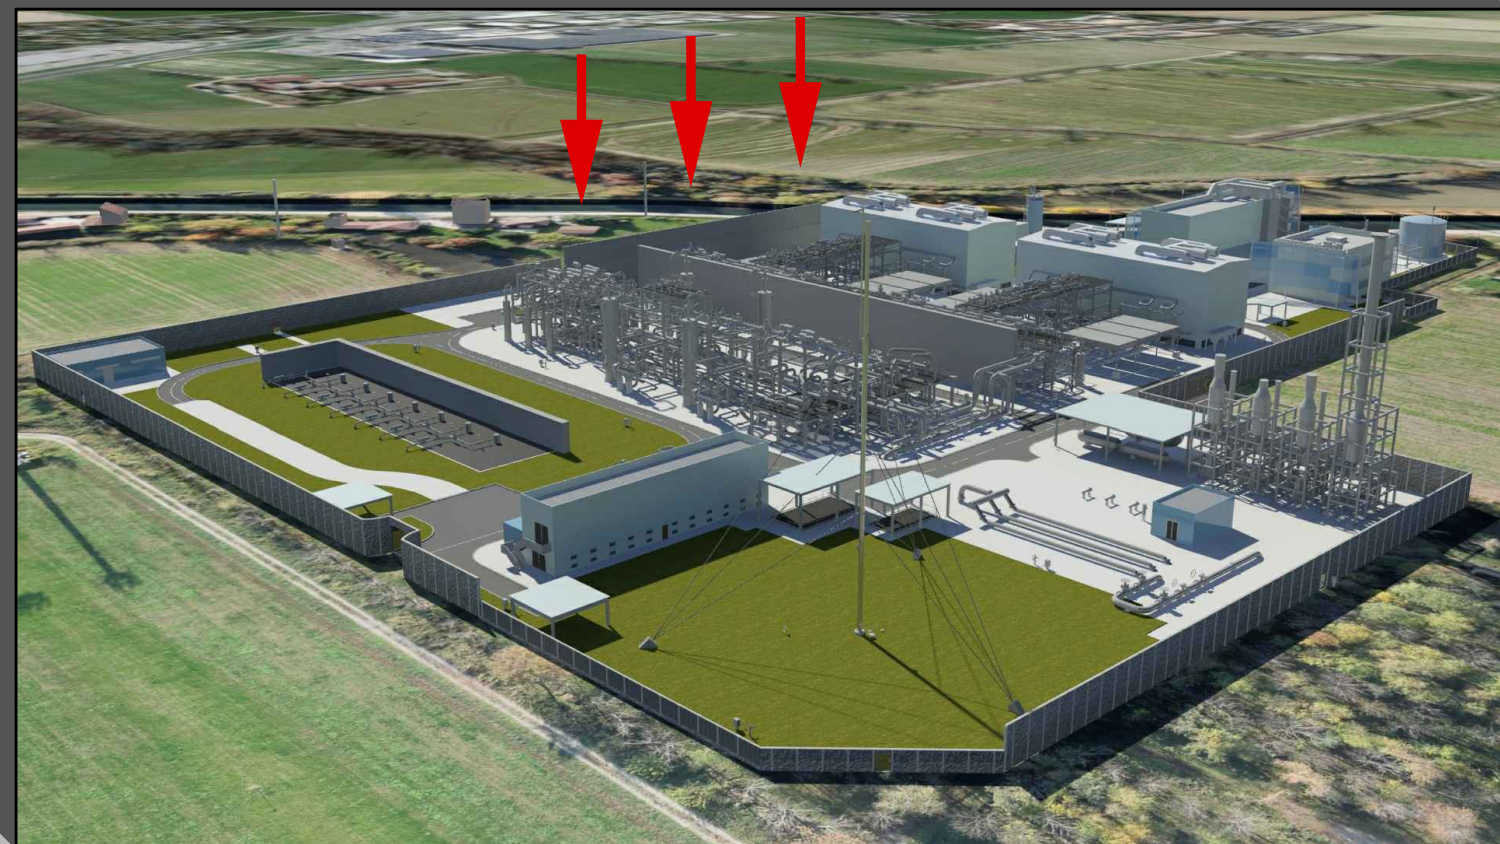

CORNEGLIANO LAUDENSE (LO)

IMPIANTO DI STOCCAGGIO GAS NATURALE ITAL GAS STORAGE

SOPRAELEVAZIONE DEL MURO DI PROTEZIONE LATO SUD AREA "CENTRALE/CLUSTER A"

TAVOLA 01: INSERIMENTO DELL'OPERA NEL MODELLO 3D DELL'IMPIANTO

ORDINE degli INGEGNERI
della PROVINCIA di GENOVA
dott. Ing. Carlo STEFANO AMERI
n. 9770A



LUGLIO 2020 | REV. 0



PUNTO DI RIPRESA

PROGETTO



STATO ATTUALE




CORNEGLIANO LAUDENSE (LO)
IMPIANTO DI STOCCAGGIO GAS NATURALE ITAL GAS STORAGE
SOPRAELEVAZIONE DEL MURO DI PROTEZIONE LATO SUD AREA "CENTRALE/CLUSTER A"
TAVOLA 02: FOTOINSERIMENTO DELL'OPERA DALLA DIREZIONE SUD/OVEST

ORDINE degli INGEGNERI
della PROVINCIA di GENOVA
dott. Ing. Carlo STEFANO AMERI
n. 9770A



LUGLIO 2020 | REV. 1

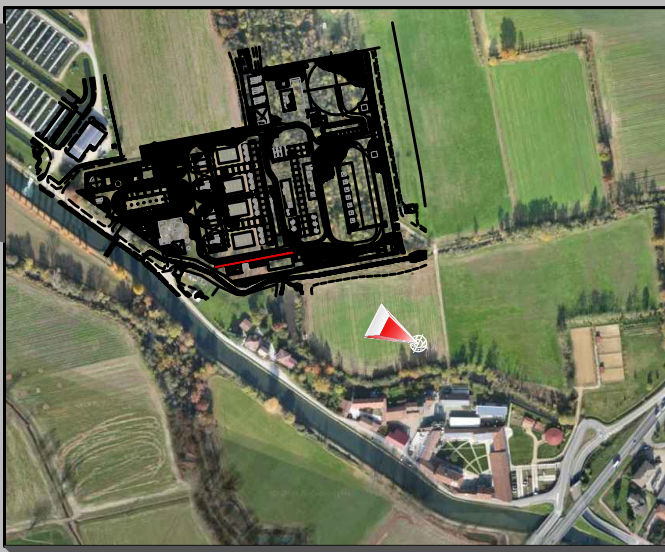

PUNTO DI RIPRESA

PROGETTO



STATO ATTUALE



CORNEGLIANO LAUDENSE (LO)

IMPIANTO DI STOCCAGGIO GAS NATURALE ITAL GAS STORAGE

SOPRAELEVAZIONE DEL MURO DI PROTEZIONE LATO SUD AREA "CENTRALE/CLUSTER A"

TAVOLA 03: FOTOINSERIMENTO DELL'OPERA DALLA DIREZIONE SUD/EST

ORDINE degli INGEGNERI
della PROVINCIA di GENOVA
dott. ingegneri STEFANO AMERI
n. 9770A



LUGLIO 2020 | REV. 0