





PROFILO T.O.C. TRATTURELLO LVELLO-MINERVINO

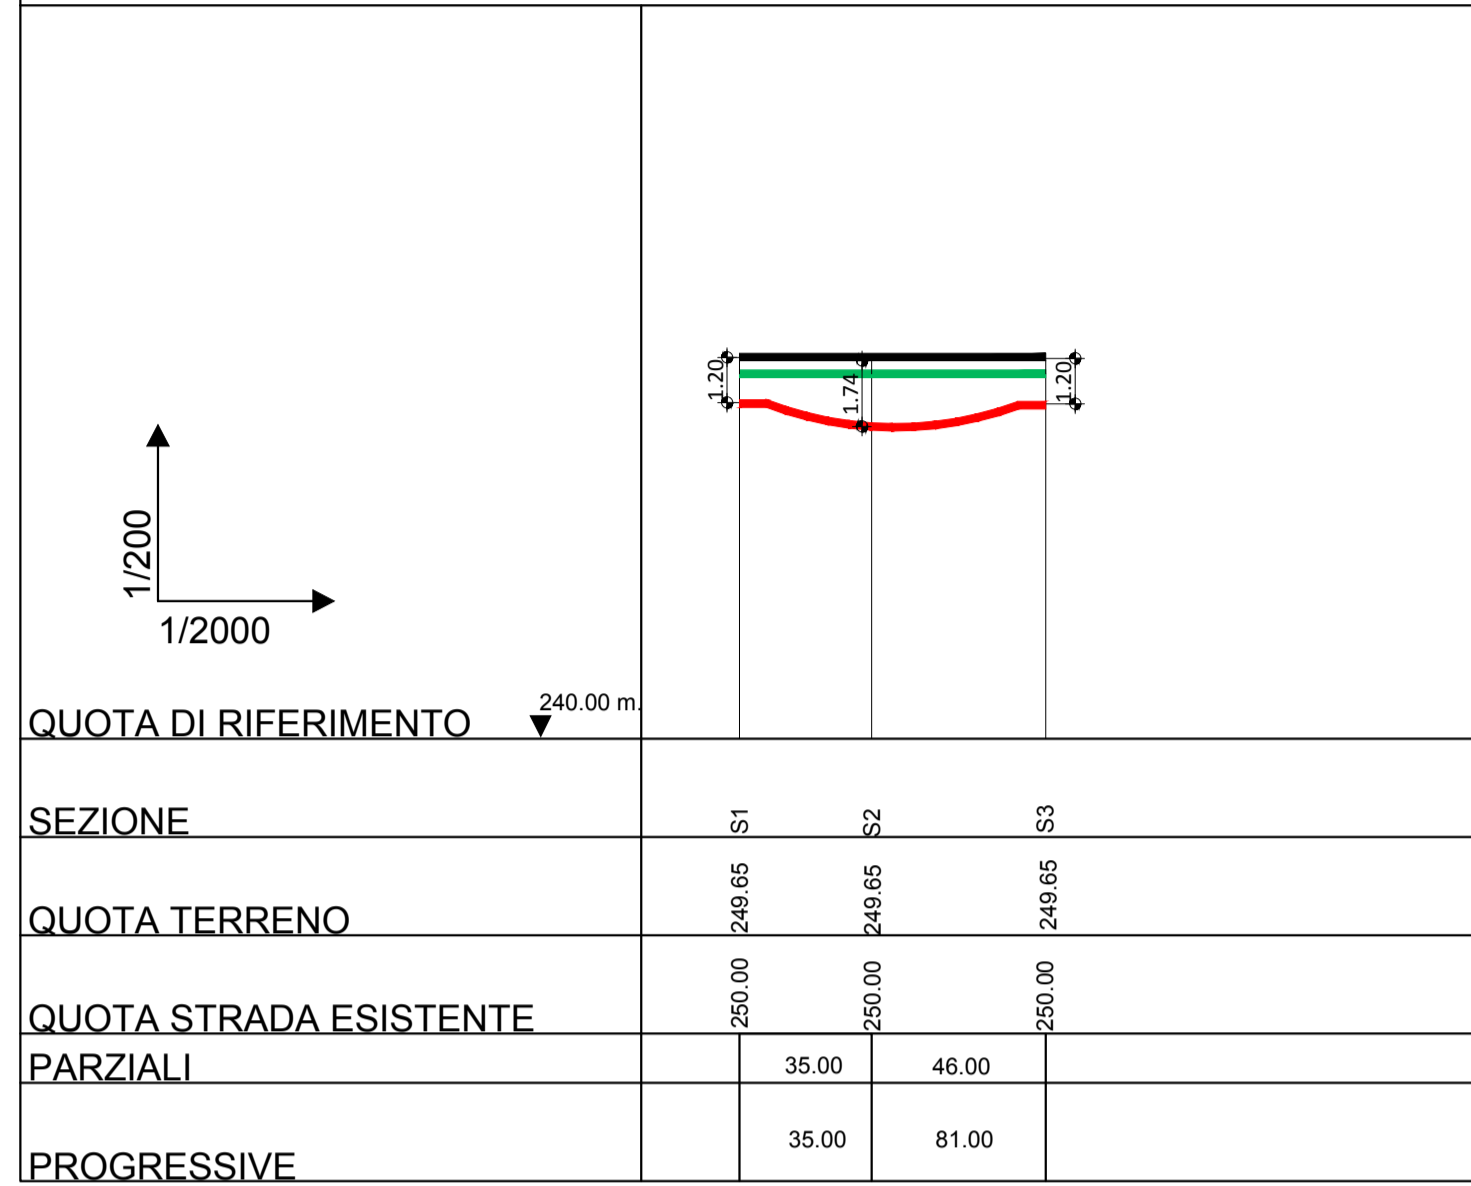

- LEGENDA
- T.O.C.
 - STRADA ESISTENTE
 - TERRENO



STRALCIO DEL PROFILO LONGITUDINALE DELLA T.O.C. TORRENTE LAMPEGGIANO

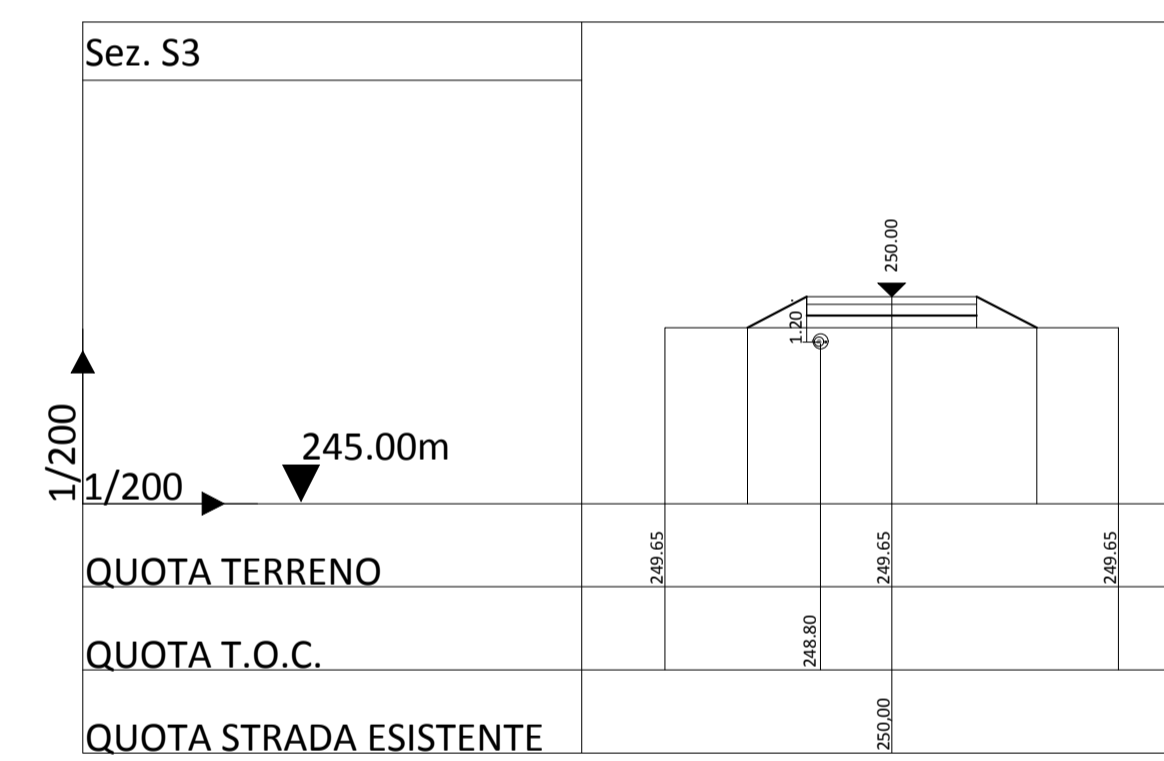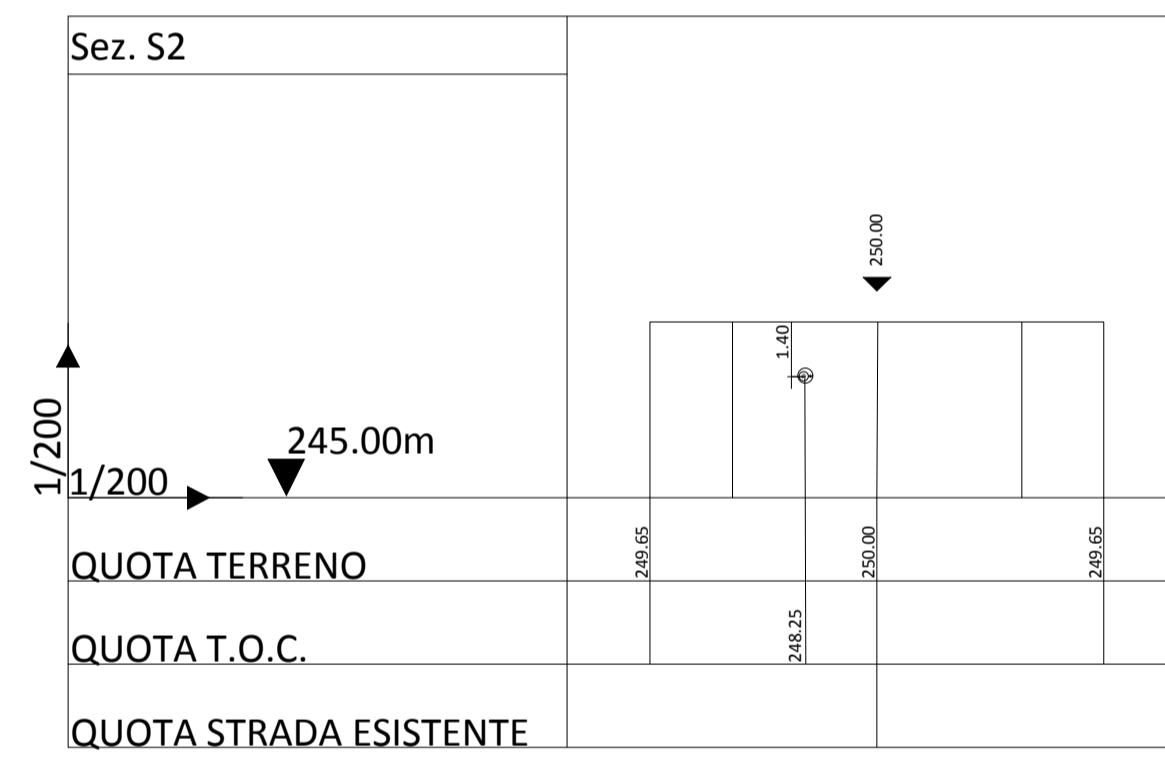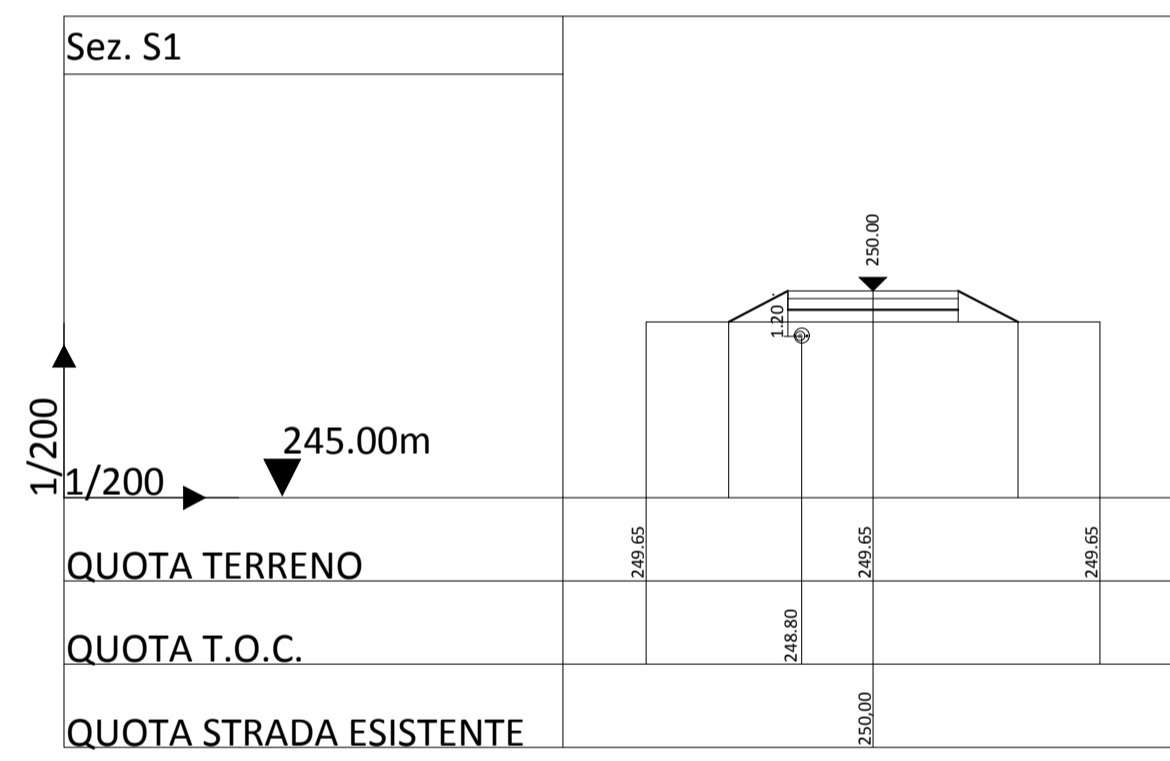

Ordine degli Architetti della Provincia di Potenza
Margiotta
 architetto
 420 sez. A

EDIC.	DATE	DRAWN	CHECKED	REVISED-EDPR	MODIFICATION	DATE	SCALE	1:200/1:2000	FORMAT	FILE	CAD Vers.	Page	Vers.
D						08/20	DRAWN	MRG			T	X	
C						08/20	CHECKED	MRG			T	XX	
A	Agosto 2020	MRG	MRG	ST	VERSIONE INIZIALE	08/20	REVISSED-EDPR	ST			T	XX	
										Format A1			

renewables

MARGIOTTA ASSOCIATI

Parco Eolico Rosamarina 37,1 MW-Lavello (PZ)

Nome collection: Page: Cont: xx

CAD Vers.: T Page Vers.: X

CAD No: xx