


- LEGENDA
- STAZIONE UTENTE EDPR
  - AEROGENERATORI PARCO EOLICO ROSAMARINA
  - CAVIDOTTO A SERVIZIO DEL PARCO EOLICO ROSAMARINA
  - BOSCHI E FORESTE - D.LGS 42 / 2004 - ART 142. LET. G

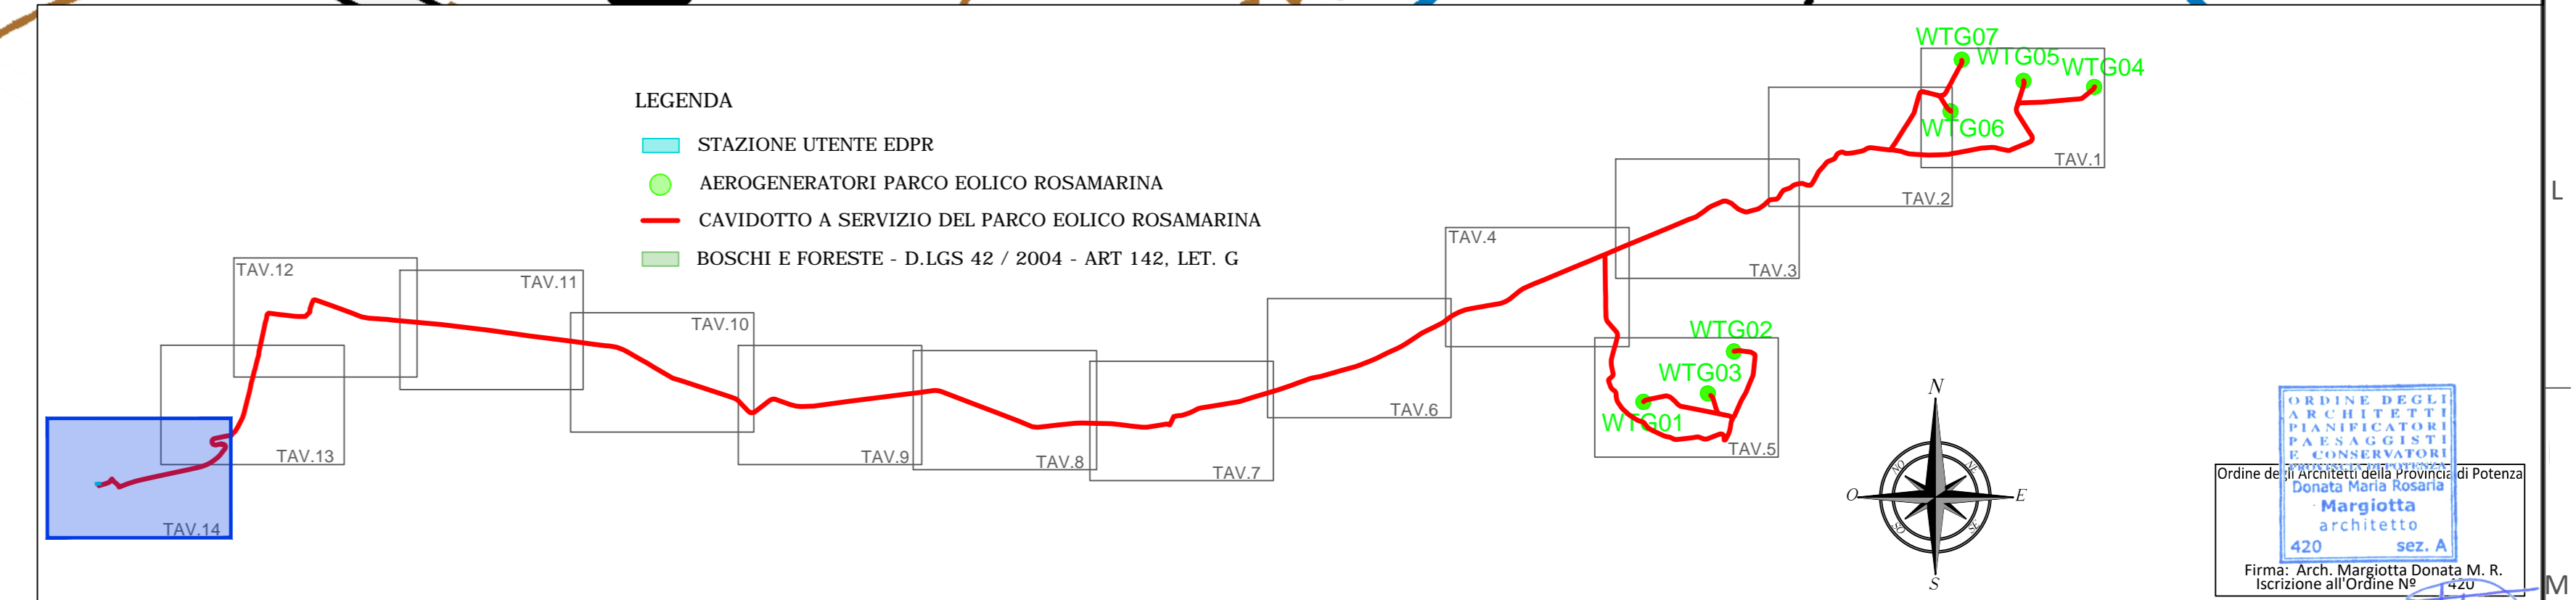

|       |      
|-------|------|-------|---------|---------|------|----|-------------------|--------------|------|-------|---------|---------|-------|-----|---------|---|-----|---------|---------|------|----|-----------|
| EDIC. | DATE | DRAWN | CHECKED | REVISED | EDPR | ST | VERSIONE INIZIALE | MODIFICATION | DATE | SCALE | 1/2.000 | 08/2020 | DRAWN | MRG | 08/2020 | CHECKED   | MRG | 08/2020 | REVISED | EDPR | ST | Format AD |
|       |      |       |         |         |      |    |                   |              |      |       |         |         |       |     |         | <b>MARGIOTTA ASSOCIATI</b><br>CAD N°: _____<br>Page: _____<br>Cont: _____<br>CAD N°: ORTOFOTO-CATASTALE |     |         |         |      |    |           |

Ordine degli Architetti della Provincia di Potenza  
 Margiotta Associati  
 architetto  
 M. R.  
 Iscrizione all'Ordine N° \_\_\_\_\_  
 Firmat. Arch. Margiotta Paola M. R.