


PAVED ROAD / STRADA ASFALTATA

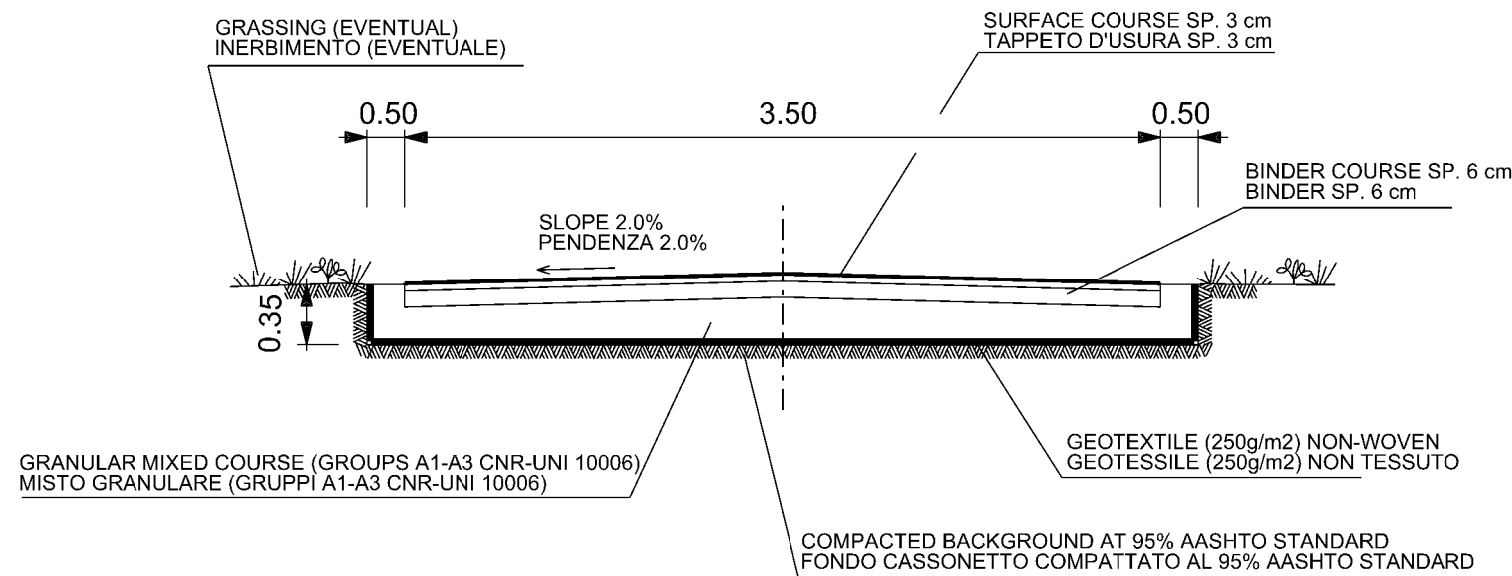

EXECUTION CRITERIA

1. THE PROJECT WILL BE REALIZED RESPECTING THE FOLLOWING PHASES:
  - a) LEVELING OF THE GROUND AND IMPLEMENTATION OF TEMPORARY AND/OR PERMANENT SUPPORT
  - b) EXCAVATION FOR THE FOUNDATION AND COMPACTION OF THE BOTTOM UNTIL REACHING OF A DENSITY STATE OF 95% OF THE AASHTO STANDARD TEST
  - c) INSTALLATION OF THE GRANULAR MIX
  - d) IMPLEMENTATION OF THE ROAD SURFACING ( BINDER COURSE+SURFACE COURSE) FOR THE PAVED ROAD
2. AT THE END OF THE WORK THE EVENTUAL GRASSING OF ALL AREA WILL BE MADE

MATERIAL

- GRANULAR MIX (GROUPS A1-A3 CNR-UNI 10006) FOR THE INSTALLATION OF COMPACTED BACKGROUND
- BINDER COURSES AND SURFACE COURSE FOR THE FORMATION OF THE ROAD STRUCTURAL SURFACE
- GEOTEXTILE NON-WOVEN AS AN ELEMENT OF SEPARATION

NOTES

1. DRAWING NOT TO SCALE. ALL DIMENSIONS ARE IN METRES (m) UNLESS SPECIFIED OTHERWISE

CRITERI DI ESECUZIONE

1. L'OPERA VERRA' REALIZZATA RISPETTANDO LE FASI OPERATIVE DI SEGUITO ELENCAATE:
  - a) LIVELLAMENTO DEL TERRENO E REALIZZAZIONE DI EVENTUALI OPERE DI SOSTEGNO TEMPORANEE E/O PERMANENTI
  - b) ESCAVAZIONE PER LA FONDAZIONE DEL CASSONETTO E COMPATTAZIONE DEL FONDO FINO AL RAGGIUNGIMENTO DI UNO STATO DI ADDENSAMENTO PARI AL 95% DELLA PROVA AASHTO STANDARD
  - c) POSA IN OPERA DEL MISTO GRANULARE
  - d) REALIZZAZIONE DELLA SOVRASTRUTTURA STRADALE (BINDER+TAPPETO DI USURA) PER LA STRADA ASFALTATA
2. AL TERMINE DEL LAVORO VERRA' ESEGUITO L'EVENTUALE INERBIMENTO DI TUTTA L'AREA INTERESSATA DAI LAVORI


MATERIALI

- MISTO GRANULARE GRUPPI A1-A3 CNR-UNI 10006 PER LA FORMAZIONE DEL CASSONETTO STRADALE
- BINDER E TAPPETO DI USURA PER LA FORMAZIONE DELLA SOVRASTRUTTURA STRADALE (PER TIPOLOGIA 1)
- GEOTESSILE TESSUTO NON TESSUTO COME ELEMENTO DI SEPARAZIONE

NOTE

1. DISEGNO FUORI SCALA E MISURE ESPRESSE IN METRI (m)

UNPAVED ROAD / STRADA NON ASFALTATA

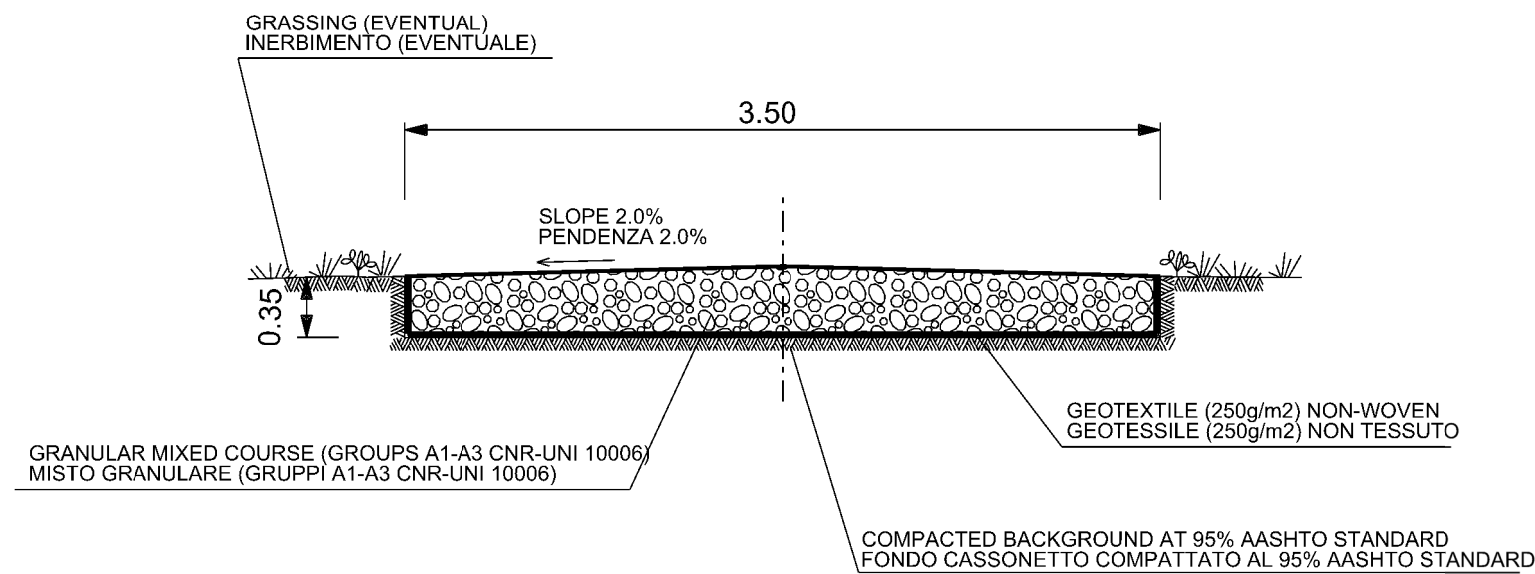

4	28/08/2019	AFD-APPROVED FOR DESIGN	D BARUCCA	G AIUDI	A PATERNIANI
3	22/08/2019	IFA-ISSUE FOR APPROVAL	D BARUCCA	G AIUDI	A PATERNIANI
2	19/07/2019	REVISED ACCORDING TO THE RECEIVED COMMENTS IFC-ISSUE FOR COMMENTS	D BARUCCA	G AIUDI	A PATERNIANI
1	06/05/2019	ISSUE FOR COMMENTS	D BARUCCA	G AIUDI	A PATERNIANI
0	02/05/2019	ISSUE FOR INTERNAL CHECK	D BARUCCA	G AIUDI	A PATERNIANI
Rev	Date	Description	Prepared	Checked	Approved
Rev	Data	Descrizione	Preparato	Verificato	Approvato
					CONTRACT N. CT 3108/2018
LOCATION/LOCALITA' <b>MALTA &amp; ITALY</b>			Document No / N Documento <b>10-DT-D-5516</b>		
PROJECT PROGETTO <b>MELITA TRANSGAS PIPELINE</b>			REVISION REVISIONE <b>4</b>		
DOCUMENT TITLE TITOLO DEL DOCUMENTO <b>TYPICAL DRAWINGS FOR PLANT ACCESS ROAD SEZIONI TIPO PER STRADE DI ACCESSO IMPIANTI</b>			SHEET/FG <b>1 OF/DI 1</b>		
			SCALE/SCALA		

The sole responsibility of this publication lies with the author. The European Union is not responsible for any use that may be made of the information contained therein.