
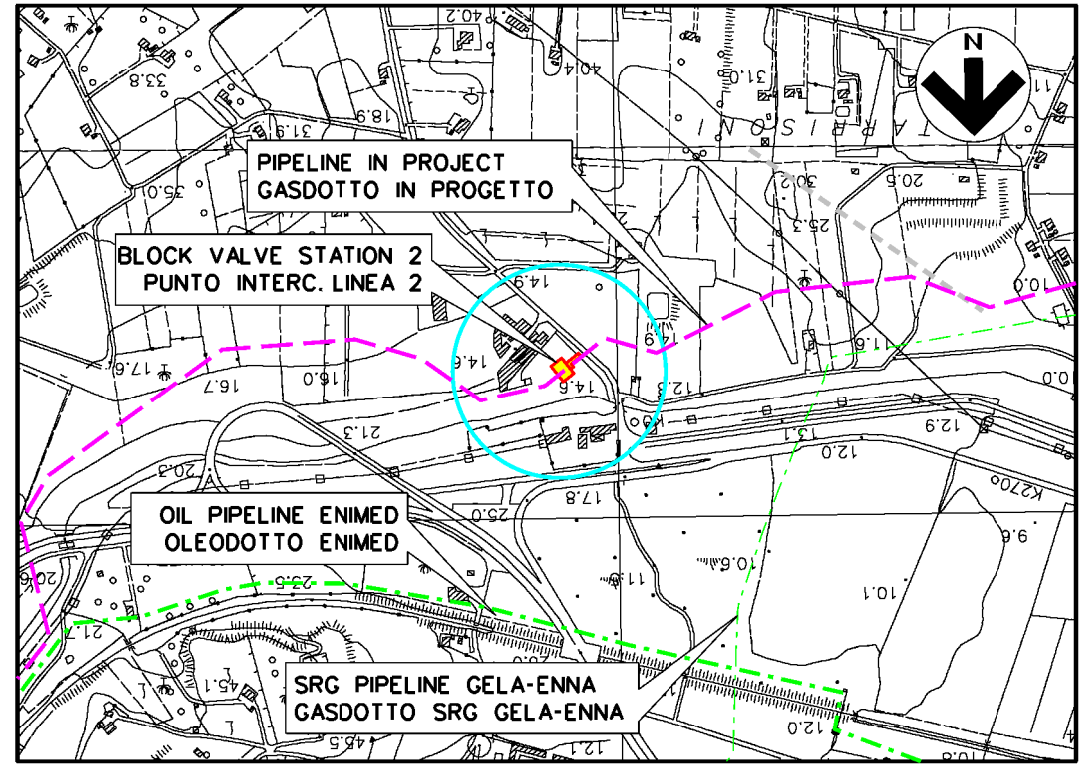
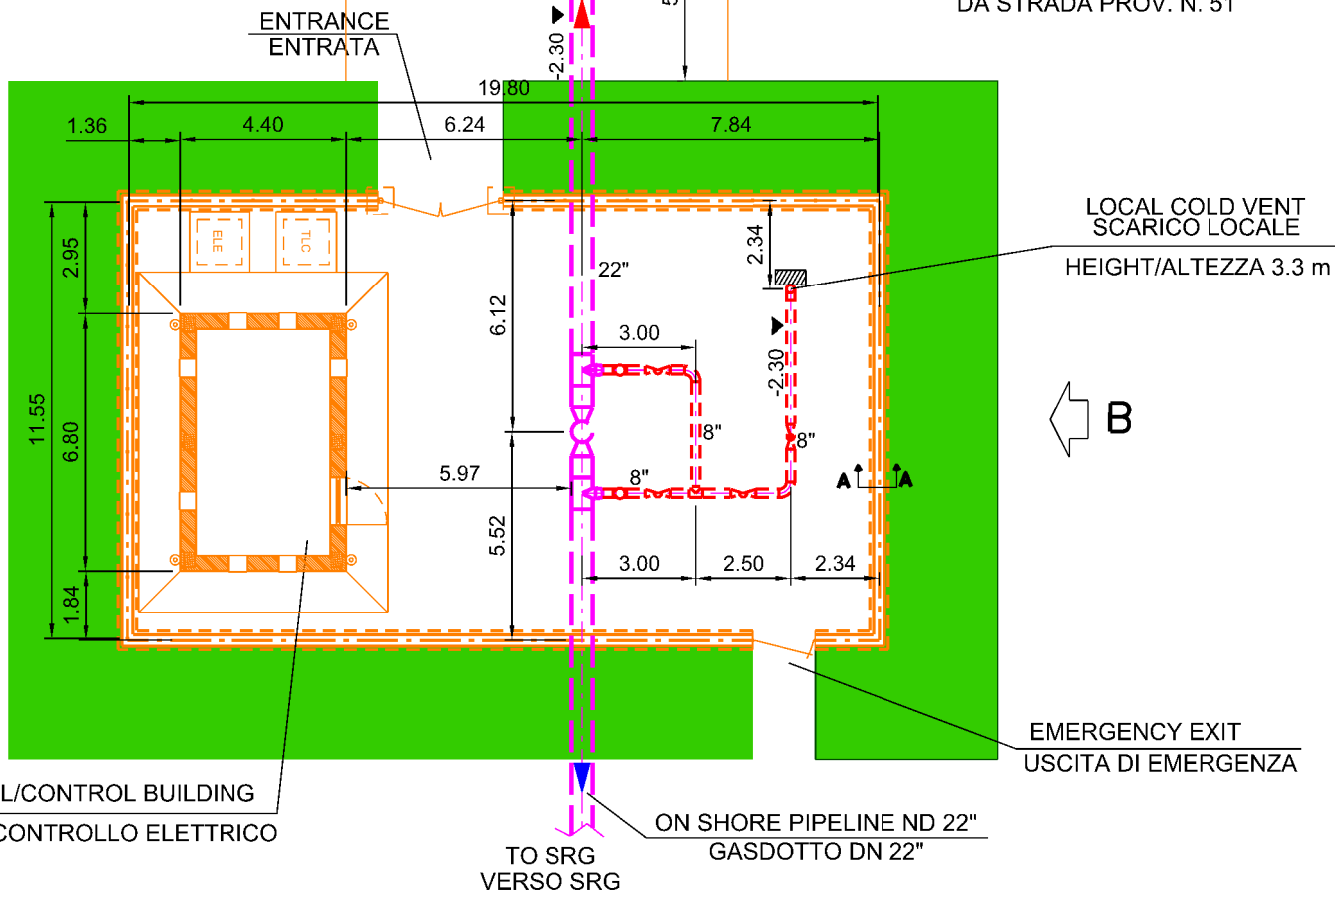


REFERENCE DOCUMENTS/DOCUMENTI DI RIFERIMENTO

ELECTRICAL CONTROL BUILDING FOR BYS / EDIFICIO DI CONTROLLO ELETTRICO PER P TO INT DI LINEA	10-DT-D-5518
TYPICAL DRAWINGS FOR PLANT FENCE / PARTICOLARI COSTRUTTIVI RECINZIONE	10-DT-D-5515
TYPICAL DRAWINGS FOR PLANT ACCESS ROAD / SEZIONI TIPO PER STRADE DI ACCESSO IMPIANTI	10-DT-D-5516

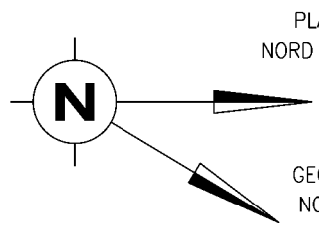


ROUTE MAP/COROGRAFIA 1:10000
SHEET/FOGLIO C.T.R. F.64 3120

LEGEND/LEGENDA


- NEW PIPELINE IN PROJECT/GASDOTTO IN PROGETTO
- PIPING IN PROJECT/TUBAZIONI IN PROGETTO
- CIVIL WORKS IN PROJECT OPERE CIVILI IN PROGETTO
- ← → GAS FLOW DIRECTION/DIREZIONE DI FLUSSO
- ▼ PIPE CENTER LINE/ASSE TUBO
- ⊗ BLOCK VALVE/VALVOLA DI INTERCETTAZIONE
- GREEN AREA FOR PLANT VISUAL MITIGATION AREA VERDE PER MITIGAZIONE VISIVA IMPIANTO

ALL DIMENSION ARE IN METERS (m)
TUTTE LE DIMENSIONI SONO IN METRI (m)


Rev	Date	Description	Prepared	Checked	Approved
Rev	Data	Descrizione	Preparato	Verificato	Approvato
5	19/07/2019	AFD-APPROVED FOR DESIGN	D BARUCCA	G AIUDI	A PATERNIAMI
4	24/06/2019	IFA-ISSUE FOR APPROVAL	D BARUCCA	G AIUDI	A PATERNIAMI
3	08/05/2019	UPDATED ACCORDING TO THE RECEIVED COMMENTS IFA-ISSUE FOR APPROVAL	D BARUCCA	G AIUDI	A PATERNIAMI
2	13/03/2019	REVISED ACCORDING TO THE RECEIVED COMMENTS IFC-ISSUE FOR COMMENTS	D BARUCCA	G AIUDI	A PATERNIAMI
1	08/02/2019	ISSUE FOR COMMENTS	D BARUCCA	G AIUDI	A PATERNIAMI

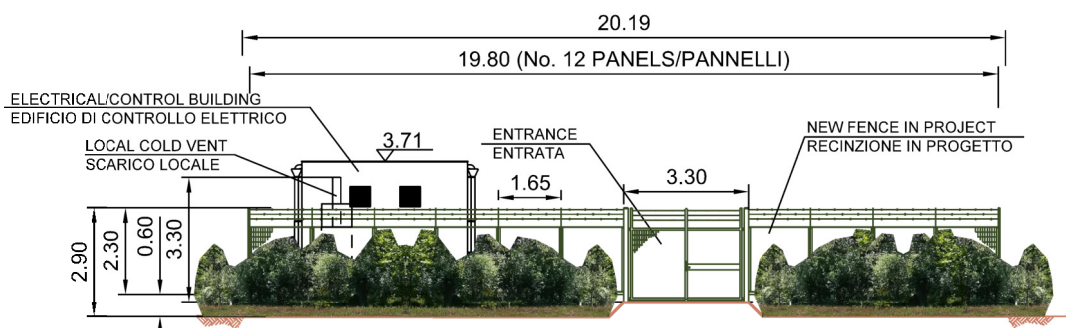

VIEW/PROSPETTO - A -

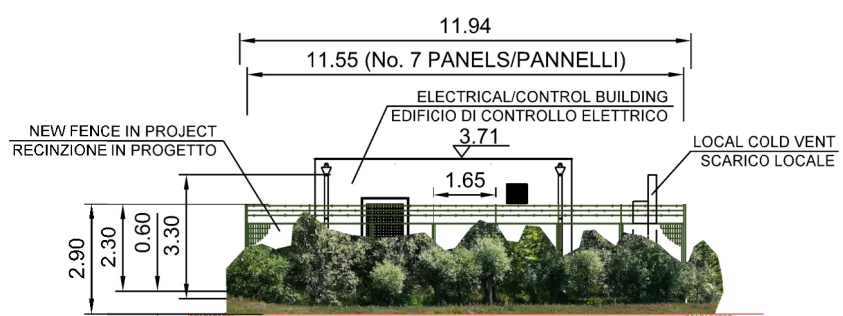

VIEW/PROSPETTO - B -

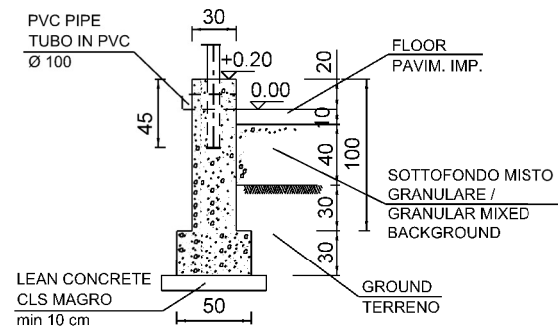

SECTION/SEZIONE A-A
SCALE/SCALA 1:50
(dimensions in cm/dimensioni in cm)
FENCE WALL DETAIL
PARTICOLARE MURETTO DI RECINZIONE

The sole responsibility of this publication lies with the author. The European Union is not responsible for any use that may be made of the information contained therein.