


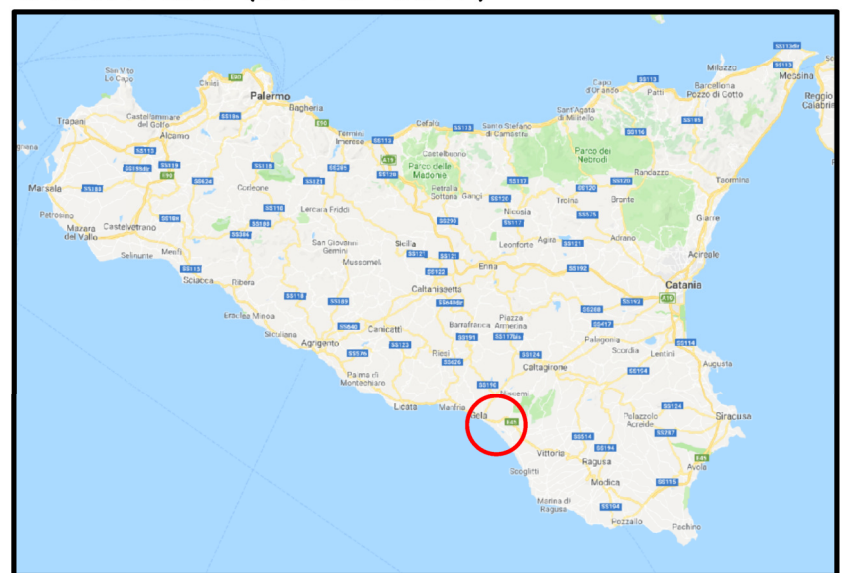

Documento di proprietà Aziendale. Le Società tutelano i propri diritti in sede civile e penale e termini di legge.

**LEGENDA**

- Tracciato di BASIC DESIGN
- - - Tubazioni esistenti
- Impianti in progetto
- Strada d'accesso impianto in progetto
- - - Alternativa 1
- - - Alternativa 2
- - - Alternativa 3
- SRG Snam Rete Gas
- IP Punto di Intersezione

**GENERAL MAP (OUT OF SCALE)**



0	25/02/2019	EMISSIONE PER INFORMAZIONE	D BARUCCA	G AIUDI	A PATERNIANI
Rev	Date	Description	Prepared	Checked	Approved
Rev	Data	Descrizione	Preparato	Verificato	Approvato
			CONTRACT N CT 3108/2018	JOB Comessa 171001	
Co-financed by the European Union Connecting Europe Facility		LOCATION/LOCALITA' <b>MALTA &amp; SICILY</b>	<b>20-RT-E-5001</b> <b>ANNESNO 2</b>		
PROJECT PROGETTO		MELITA TRANSGAS PIPELINE	REVISION REVISIONE 0		
DOCUMENT TITLE TITOLO DEL DOCUMENTO		ROUTE ON SATELLITE IMAGINARY TRACCIATO DI PROGETTO SU FOTO AEREA	SHEET/FG 1 OF/DI 1		SCALE/SCALA 1:25000