



Habitat	
	3170-Stagni temporanei mediterranei
	1210-Vegetazione annua delle linee di deposito marine
	1310-Vegetazione annua pioniera a Salicornia e altre specie delle zone fangose e sabbiose
	1410-Pascoli inondatai mediterranei (Juncetalia maritimi)
	1420-Praterie e fruticeti alofili mediterranei e termo-atlantici (Sarcocornietea fruticosi)
	2110-Dune embrionali mobili
	2120-Dune mobili del cordone litorale con presenza di Ammophila arenaria (dune bianche)
	2210-Dune fisse del litorale (Crucianellion maritimae)
	2230-Dune con prati dei Malcolmietalia
	2250-Dune costiere con Juniperus spp.
	3170-Stagni temporanei mediterranei
	5330-Arbusteti termo-mediterranei e pre-desertici
	5335-Phrygane endemiche dell'Euphorbio\Verbascion
	6220-Percorsi substeppici di graminacee e piante annue dei Thero-Brachypodietea
	92D0-Gallerie e forteti ripari meridionali (Nerio-Tamaricetea e Securinegion tinctoriae)

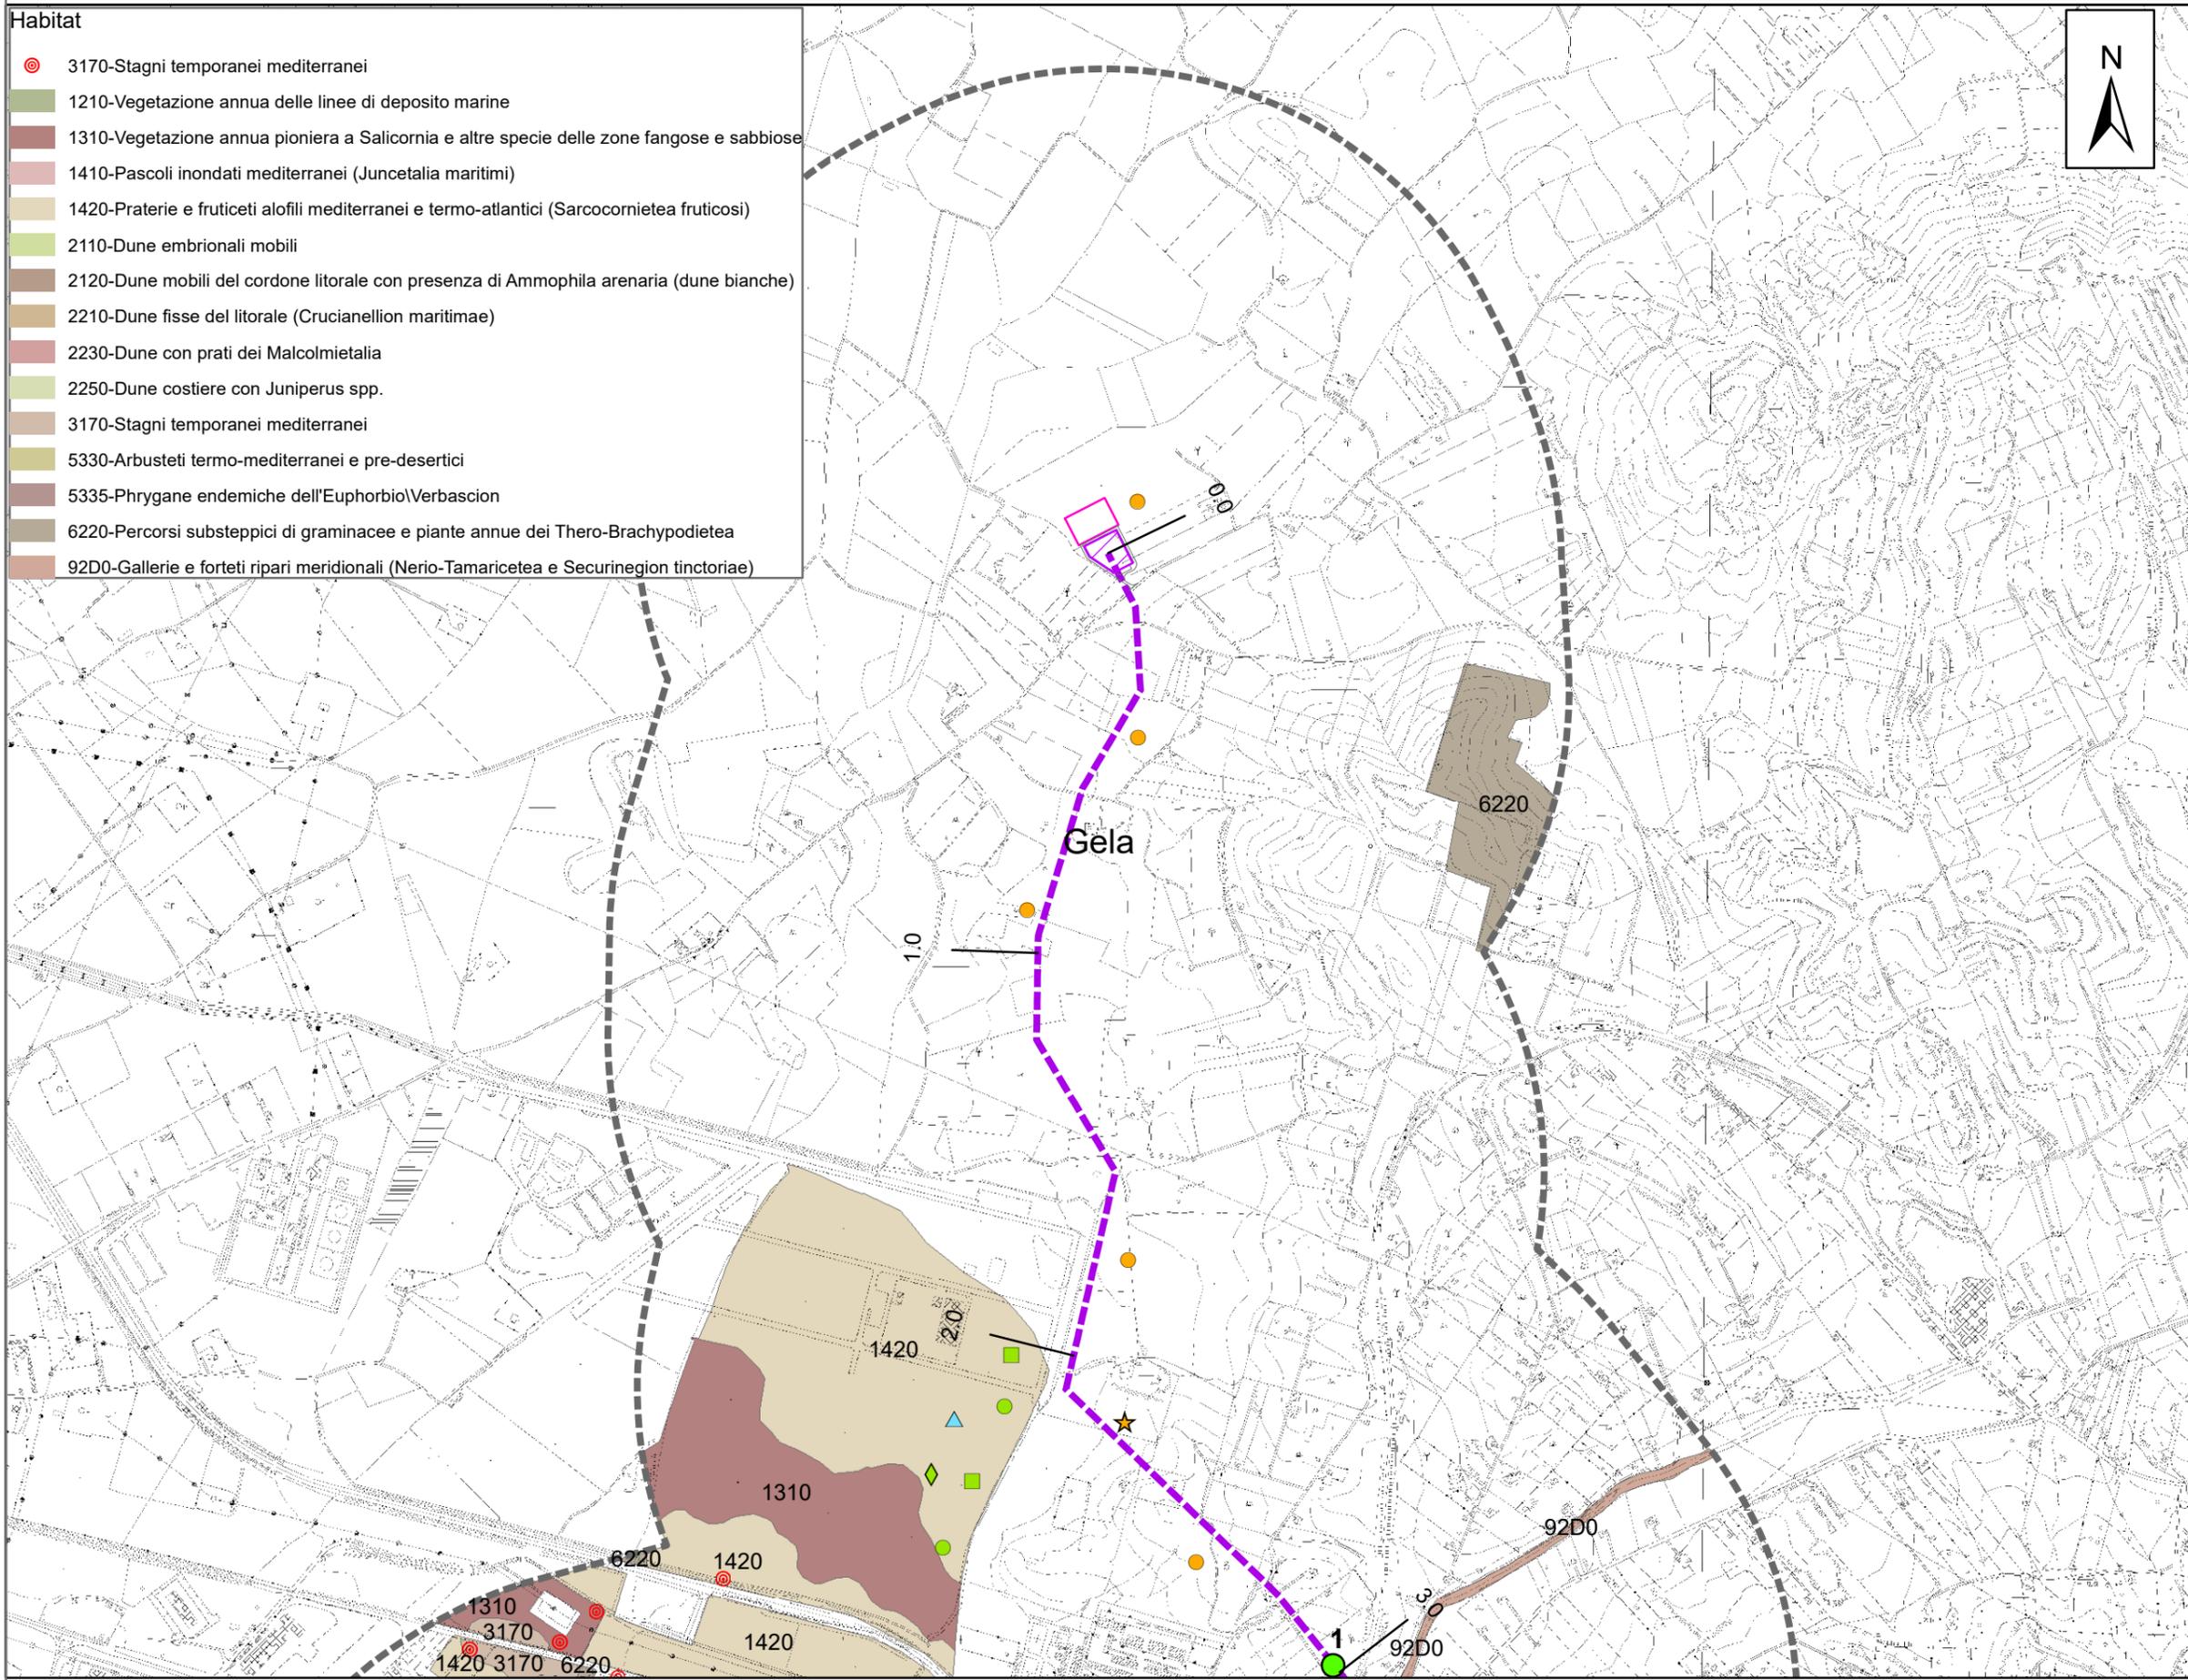

Legenda			
	Confini comunali/		Ambito di studio/
Progetto/Project			
	Punto di intercettazione di linea/Block valve station		Terminale di Gela/Italy Gela Terminal
Gasdotto/Pipeline			
	onshore		offshore
Altre informazioni/Other information			
	Nuovo impianto SRG/New SRG plant		
Indagine A) Popolamenti ornitici nidificanti			
	A.1 Sistema agricolo		A.2 Sistema fluviale
	A.3 Sistema dunale		A.4 Sistema a vegetazione alofita
Indagine B) Habitat			
	B.1 Habitat delle dune consolidate		B.2 Habitat dei sistemi fluviali
	B.3 Habitat a vegetazione alofita		
Indagine C) Popolamenti ornitici migratori			
	C.1 Sistema dunale costiero		C.2 Sistema fluviale
Indagine D) Popolamenti ornitici svernanti			
	D.1 Sistema dunale costiero		D.2 Sistema fluviale
Indagine E) Rettili			
	E.1 Sistema dunale		E.2 Sistema fluviale
	E.3 Sistema vegetazione alofita		
Indagine F) Anfibi			
	F.1 Sistema fluviale		
Indagine G) Mammiferi			
	G.1 Sistema agricolo		

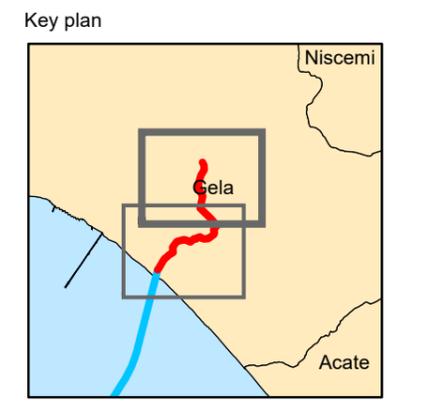

Title:
PLANIMETRIA DI LOCALIZZAZIONE DELLE POSTAZIONI DI MONITORAGGIO DI HABITAT E SPECIE 1di2

Drawing No: **D_VIEC_004_ALLEGATO 001**

Scale: **1:15.000**

Rev:1-AFD Date: **12/12/2019**



Approved by: **CESI-VDP** Date: **November 2019**

Quote or Job No. **CT3109/2018** Revision Date: **n/a**



This tender is being part-financed by the European Union under the Connecting European Facility (CEF) programme for 2014-2020
 Co-financed by the Connecting Europe Facility of the European Union



Co-financed by the Connecting Europe Facility of the European Union



MINISTRY FOR ENERGY AND WATER MANAGEMENT