


**Legenda**

Esistente - Elettrodotto aereo a 150kV - Linea 365 "C.P. Chilivani - Centrale Ozieri"

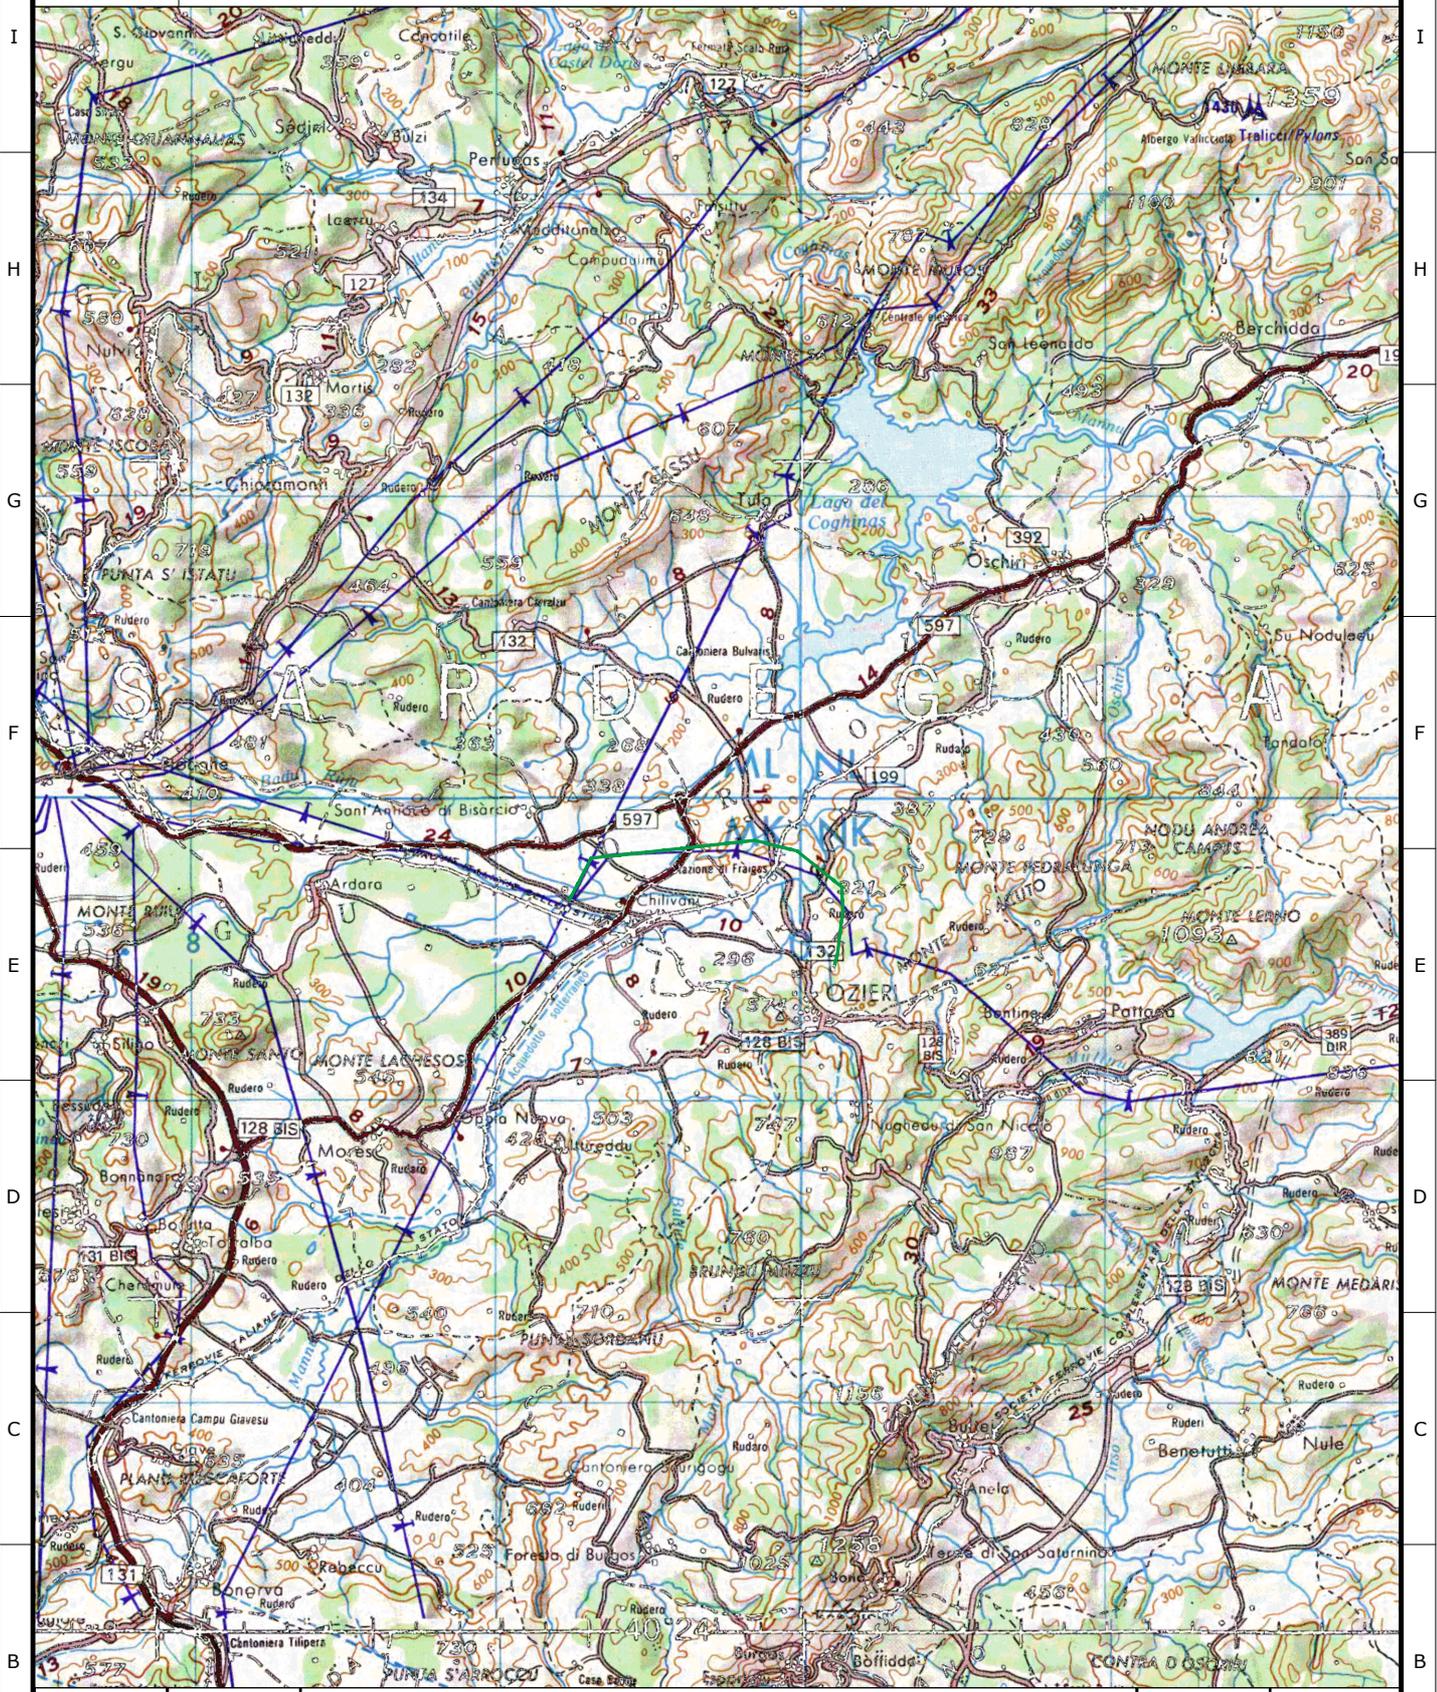

0		Luglio 2020		Emissione		3E		GES2	
Revisione		Data		DESCRIZIONE		Redatto		Approvato	
Cliente		Commessa		POTENZIAMENTO ELETTRODOTTO RTN 150 kV "Chilivani-Ozieri-Buddusò-Siniscola 2"		Scala		1:250000	
GREENENERGYSARDEGNA2		Titolo		Linea 365 "C.P. Chilivani - Centrale Ozieri"		Formato		Foglio	
3E Ingegneria S.r.l.				Inquadramento territoriale		A4		1 di 1	
						Id.		020.20.01.W02	

