






Legenda

 **Esistente** - Elettrodotto aereo a 150kV - Linea 365 "C.P. Chilivani - Centrale Ozieri"
 **XX** Posizione e numero sostegno **esistente** - da riutilizzare

 **XX** Progetto - **Nuova Realizzazione** - Posizione e numero nuovo sostegno
 **XX** Progetto - **Demolizioni** - Posizione e numero sostegno da demolire

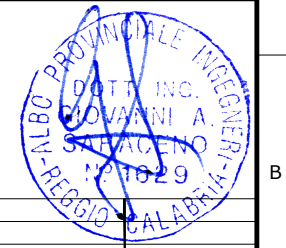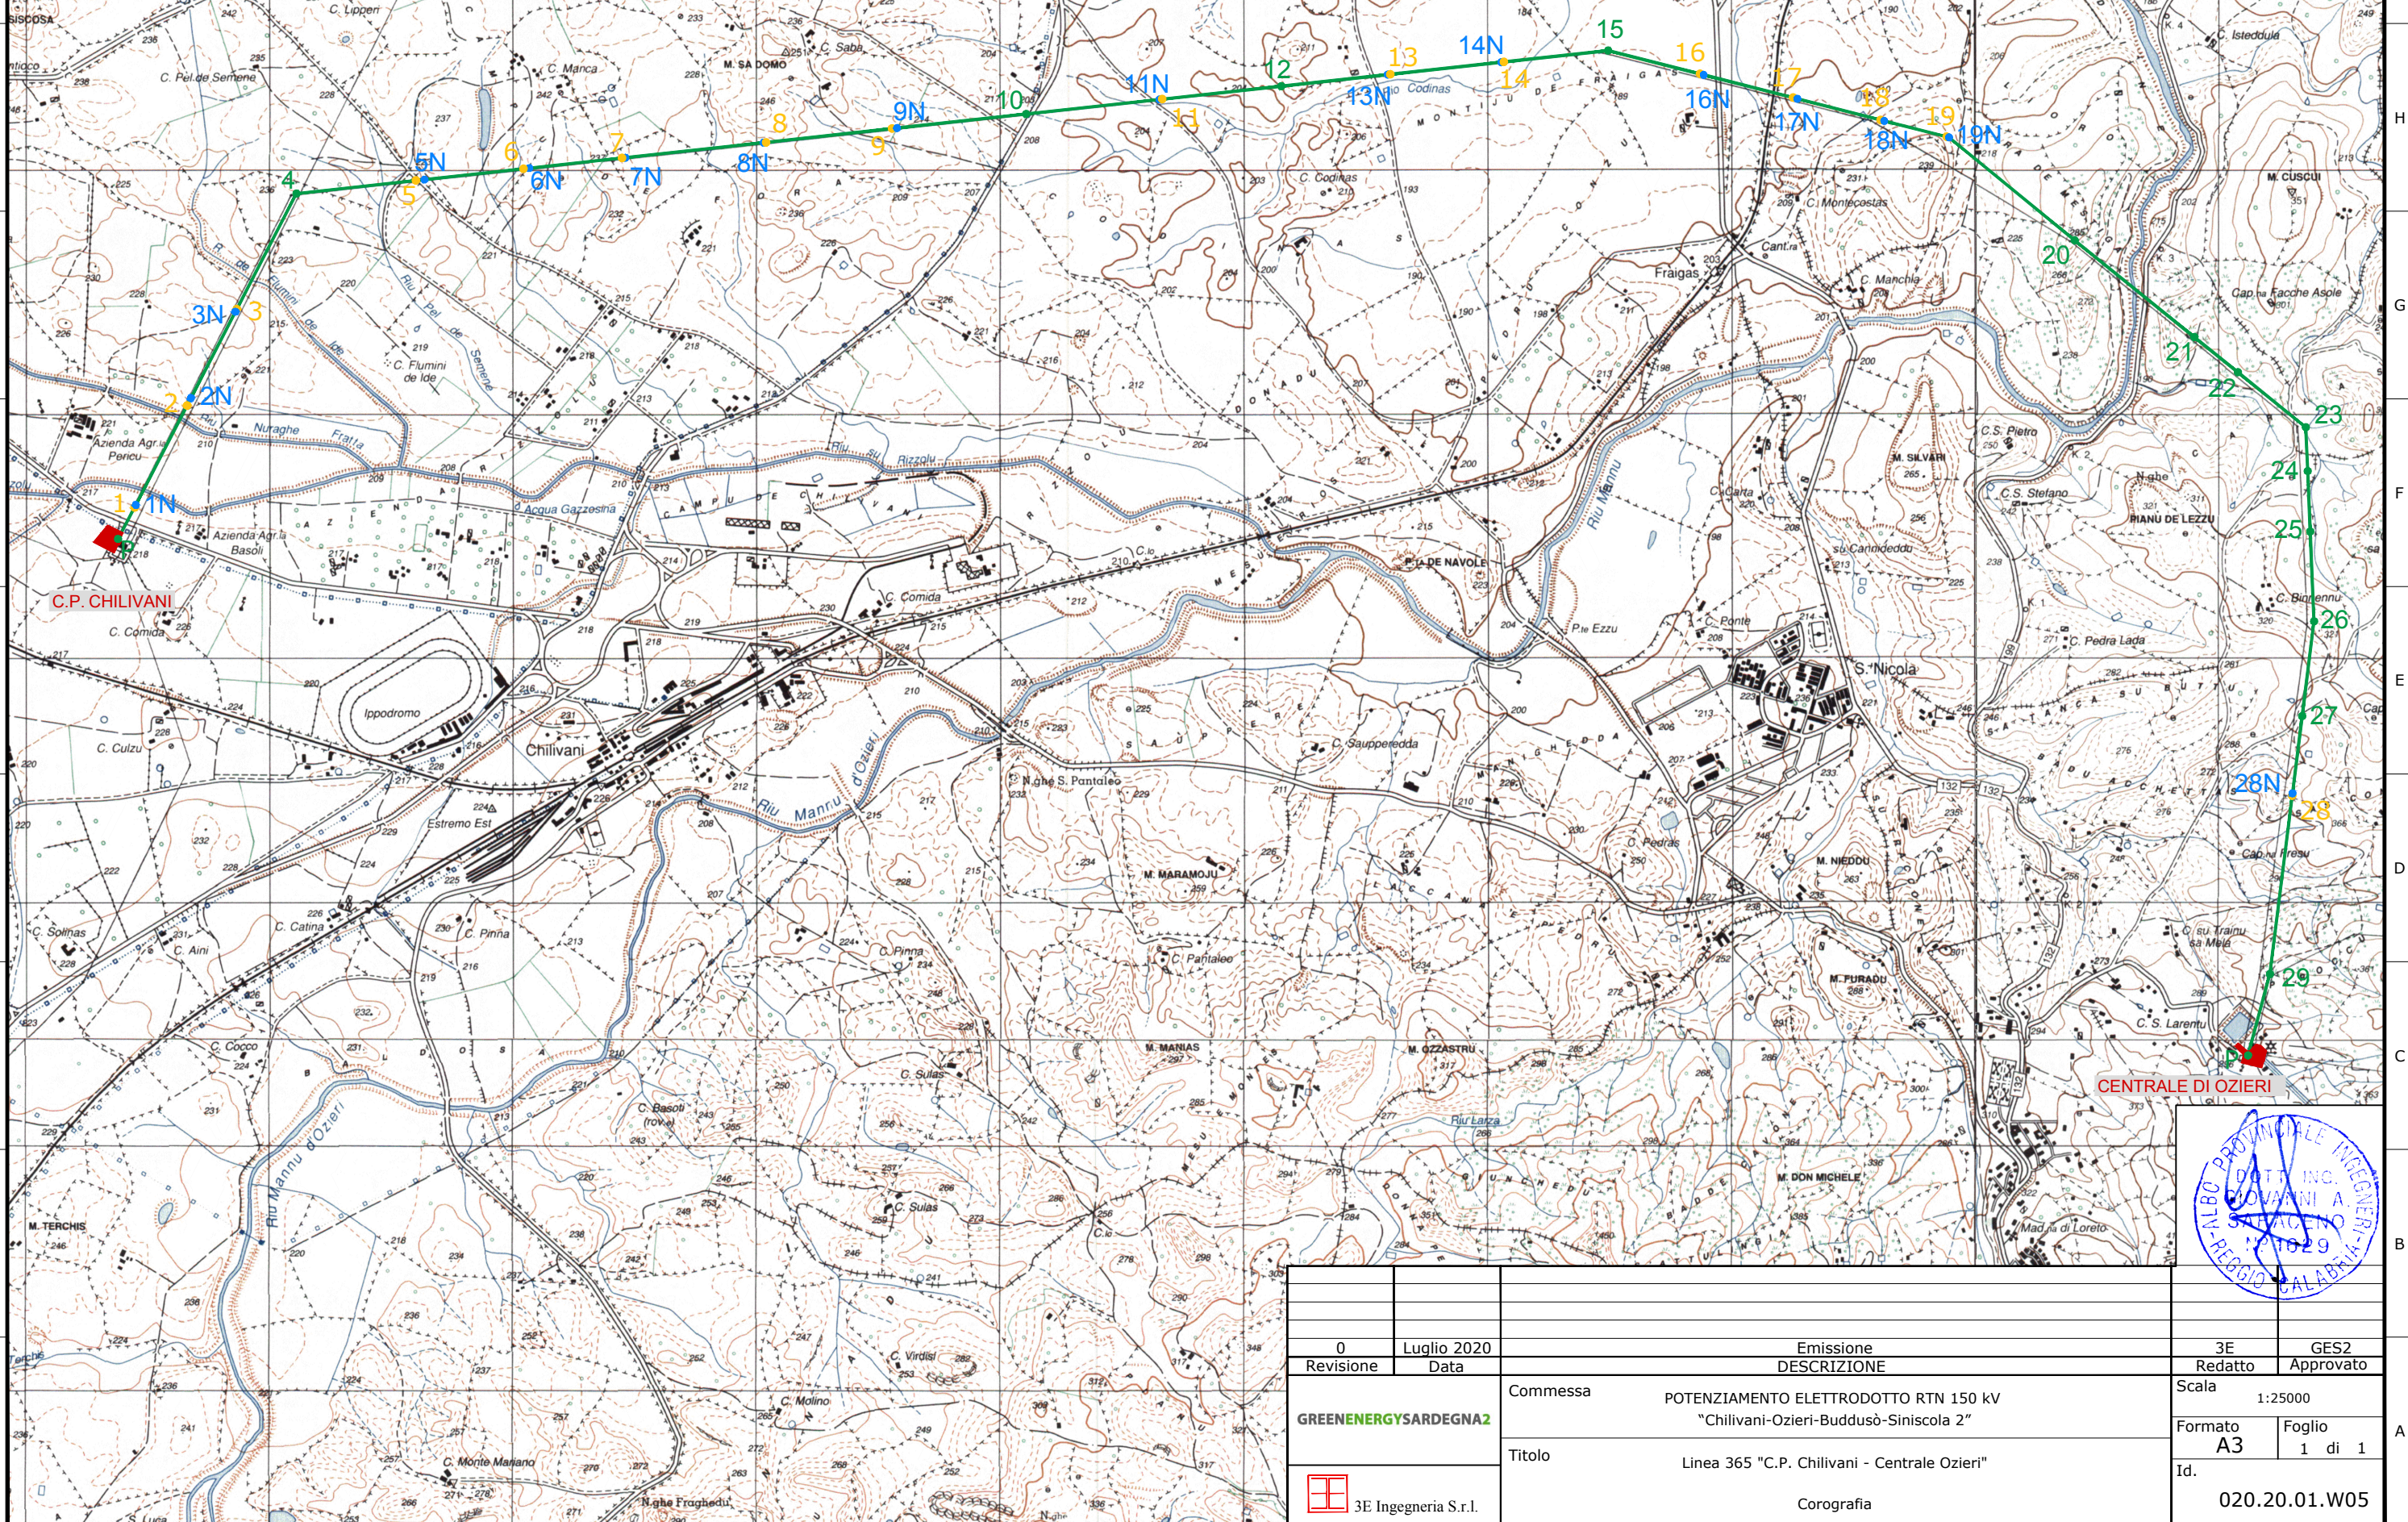

0	Luglio 2020	Emissione	3E	GES2
Revisione	Data	DESCRIZIONE	Redatto	Approvato
GREENENERGYSARDEGNA2	Commissa	POTENZIAMENTO ELETTRODOTTO RTN 150 kV "Chilivani-Ozieri-Buddusò-Siniscola 2"	Scala	1:25000
	Titolo	Linea 365 "C.P. Chilivani - Centrale Ozieri"	Formato	A3
 3E Ingegneria S.r.l.	Corografia		Foglio	1 di 1
			Id.	020.20.01.W05