






Legenda



 **Esistente** - Elettrodotto aereo a 150kV - Linea 366 "C.P. Buddusò - C.P. Siniscola 2"
 **XX** Posizione e numero sostegno **esistente** - da riutilizzare

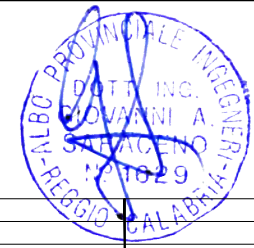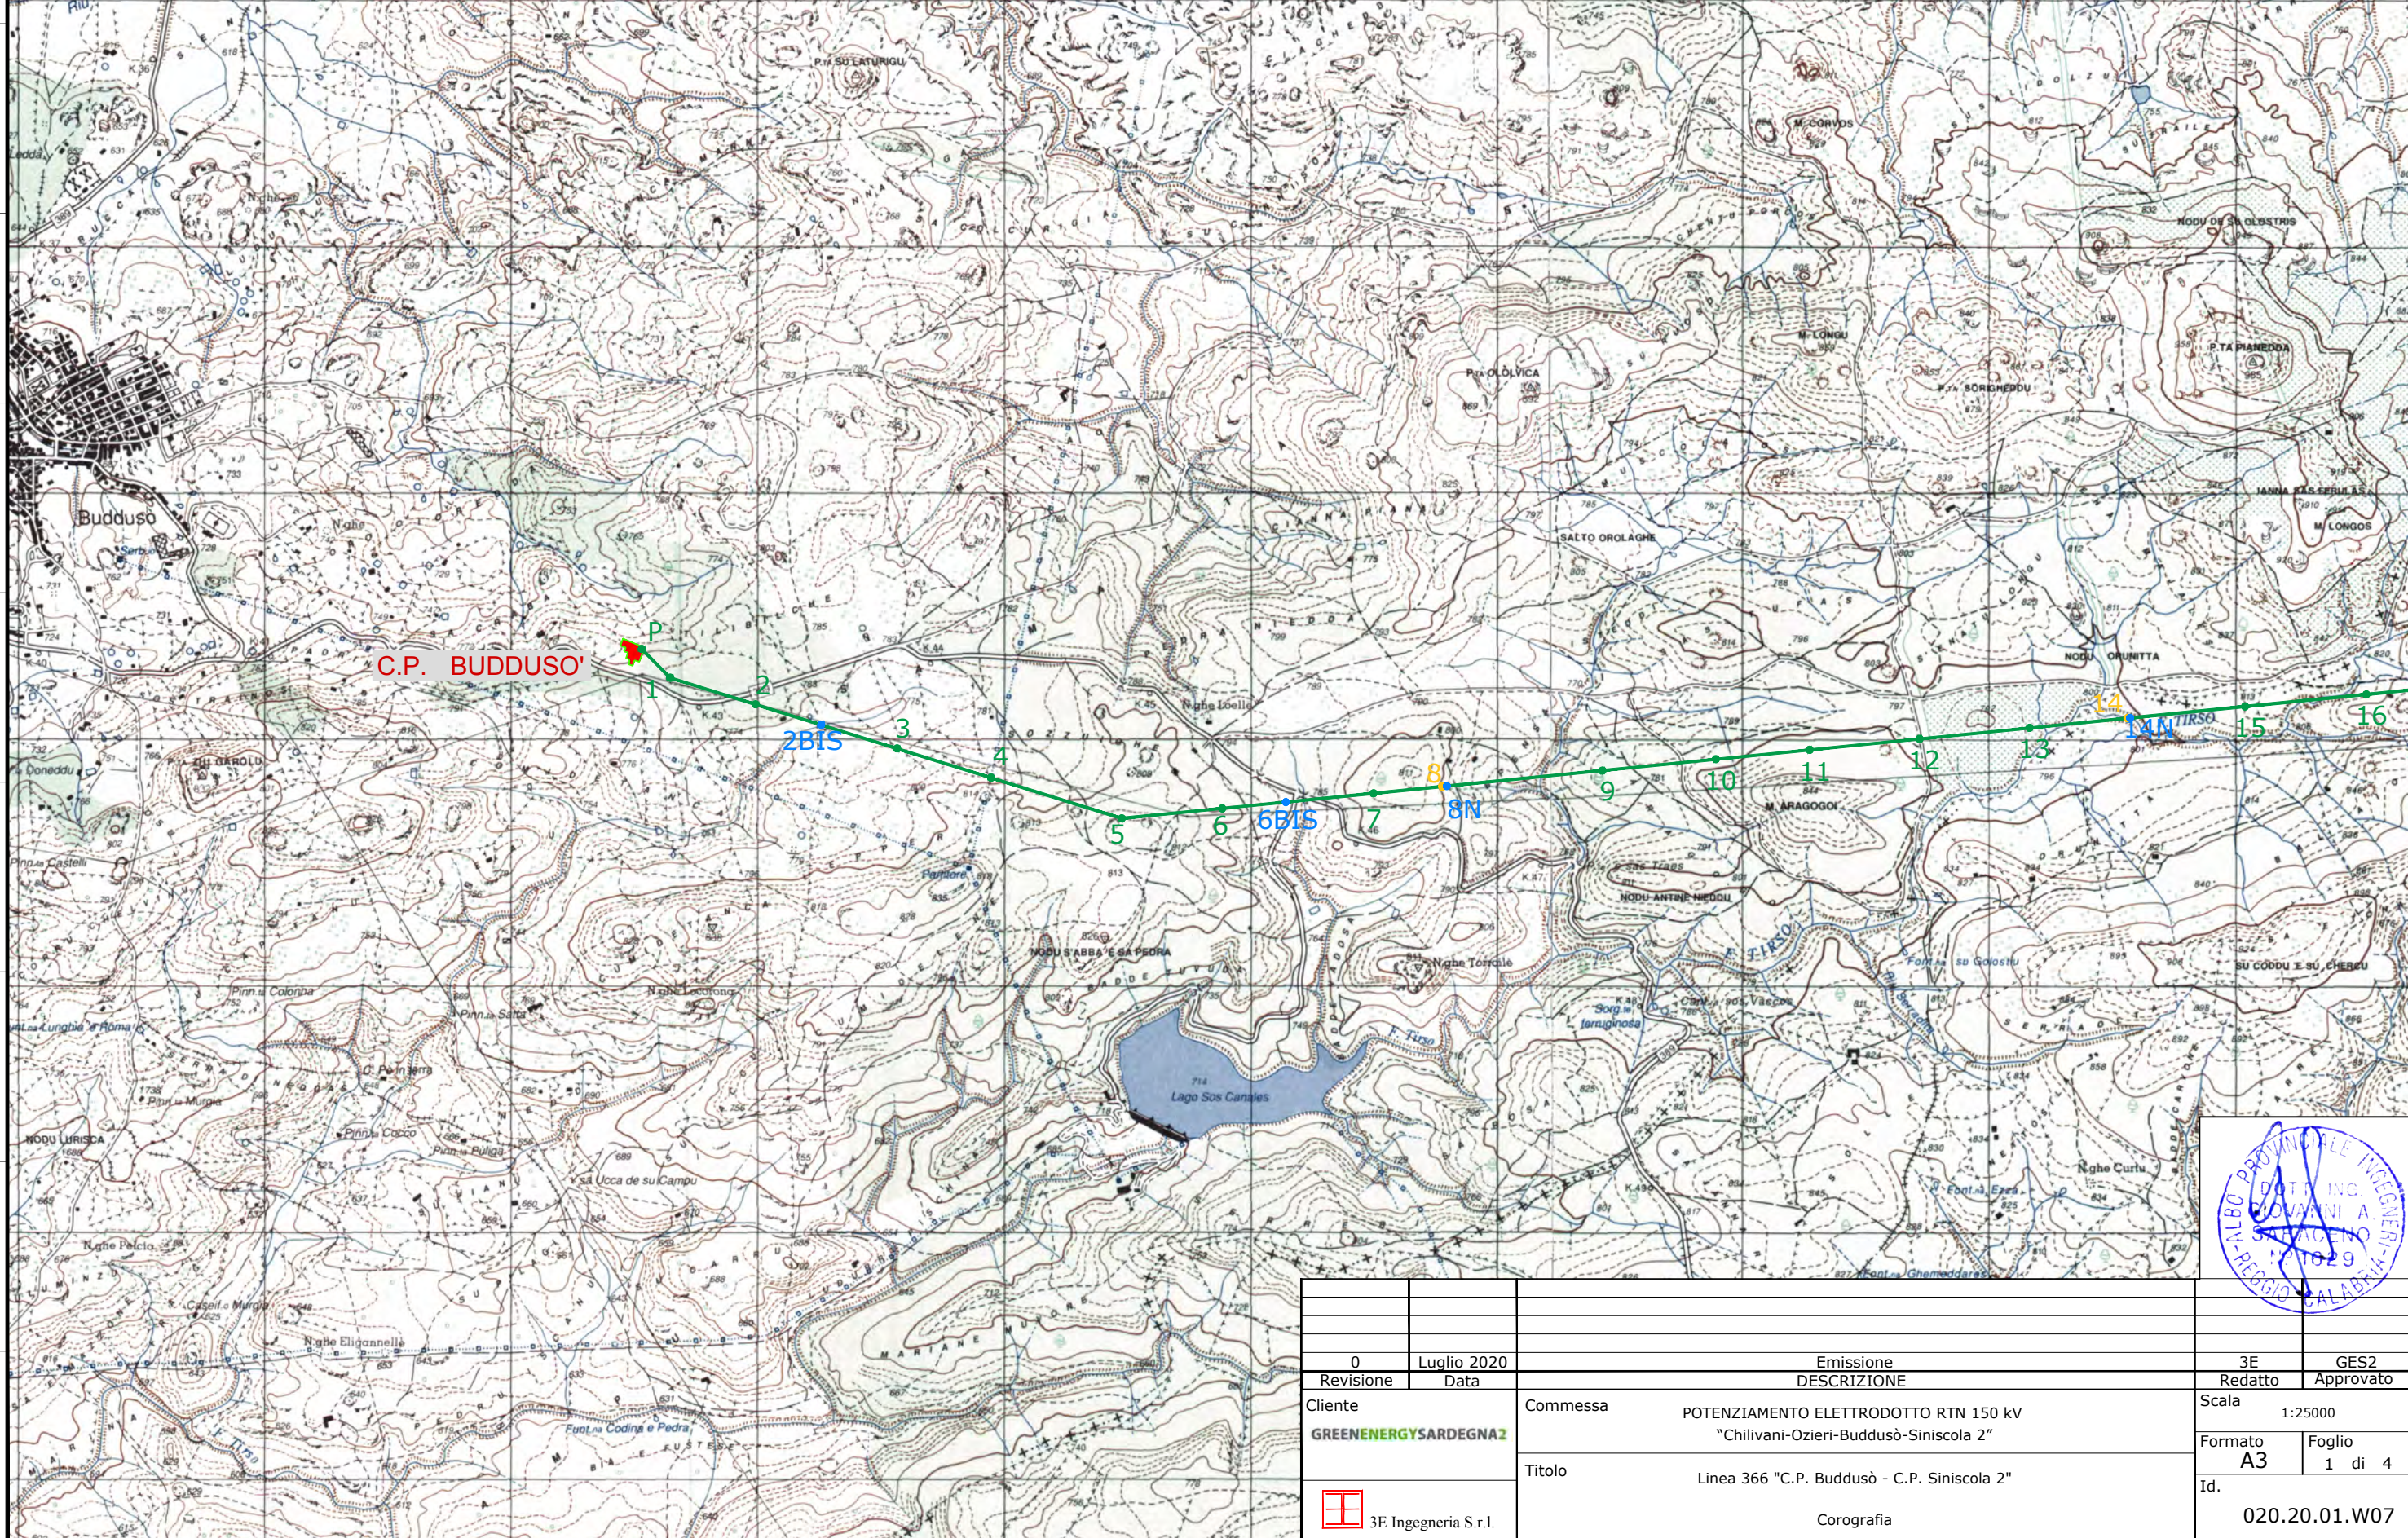

 **XX** Progetto - **Nuova Realizzazione** - Posizione e numero nuovo sostegno
 **XX** Progetto - **Demolizioni** - Posizione e numero sostegno da demolire





0	Luglio 2020	Emissione	3E	GES2
Revisione	Data	DESCRIZIONE	Redatto	Approvato
Cliente	Commissa	POTENZIAMENTO ELETTRODOTTO RTN 150 kV "Chilivani-Ozieri-Buddusò-Siniscola 2"	Scala 1:25000	
GREENENERGYSARDEGNA2			Formato	Foglio
			A3	1 di 4
		Titolo	Id.	
		Linea 366 "C.P. Buddusò - C.P. Siniscola 2"	020.20.01.W07	
	3E Ingegneria S.r.l.	Corografia		

Legenda

 **Esistente** - Elettrodotto aereo a 150kV - Linea 366 "C.P. Buddusò - C.P. Siniscola 2"
 **XX** Posizione e numero sostegno **esistente** - da riutilizzare

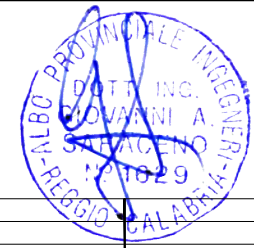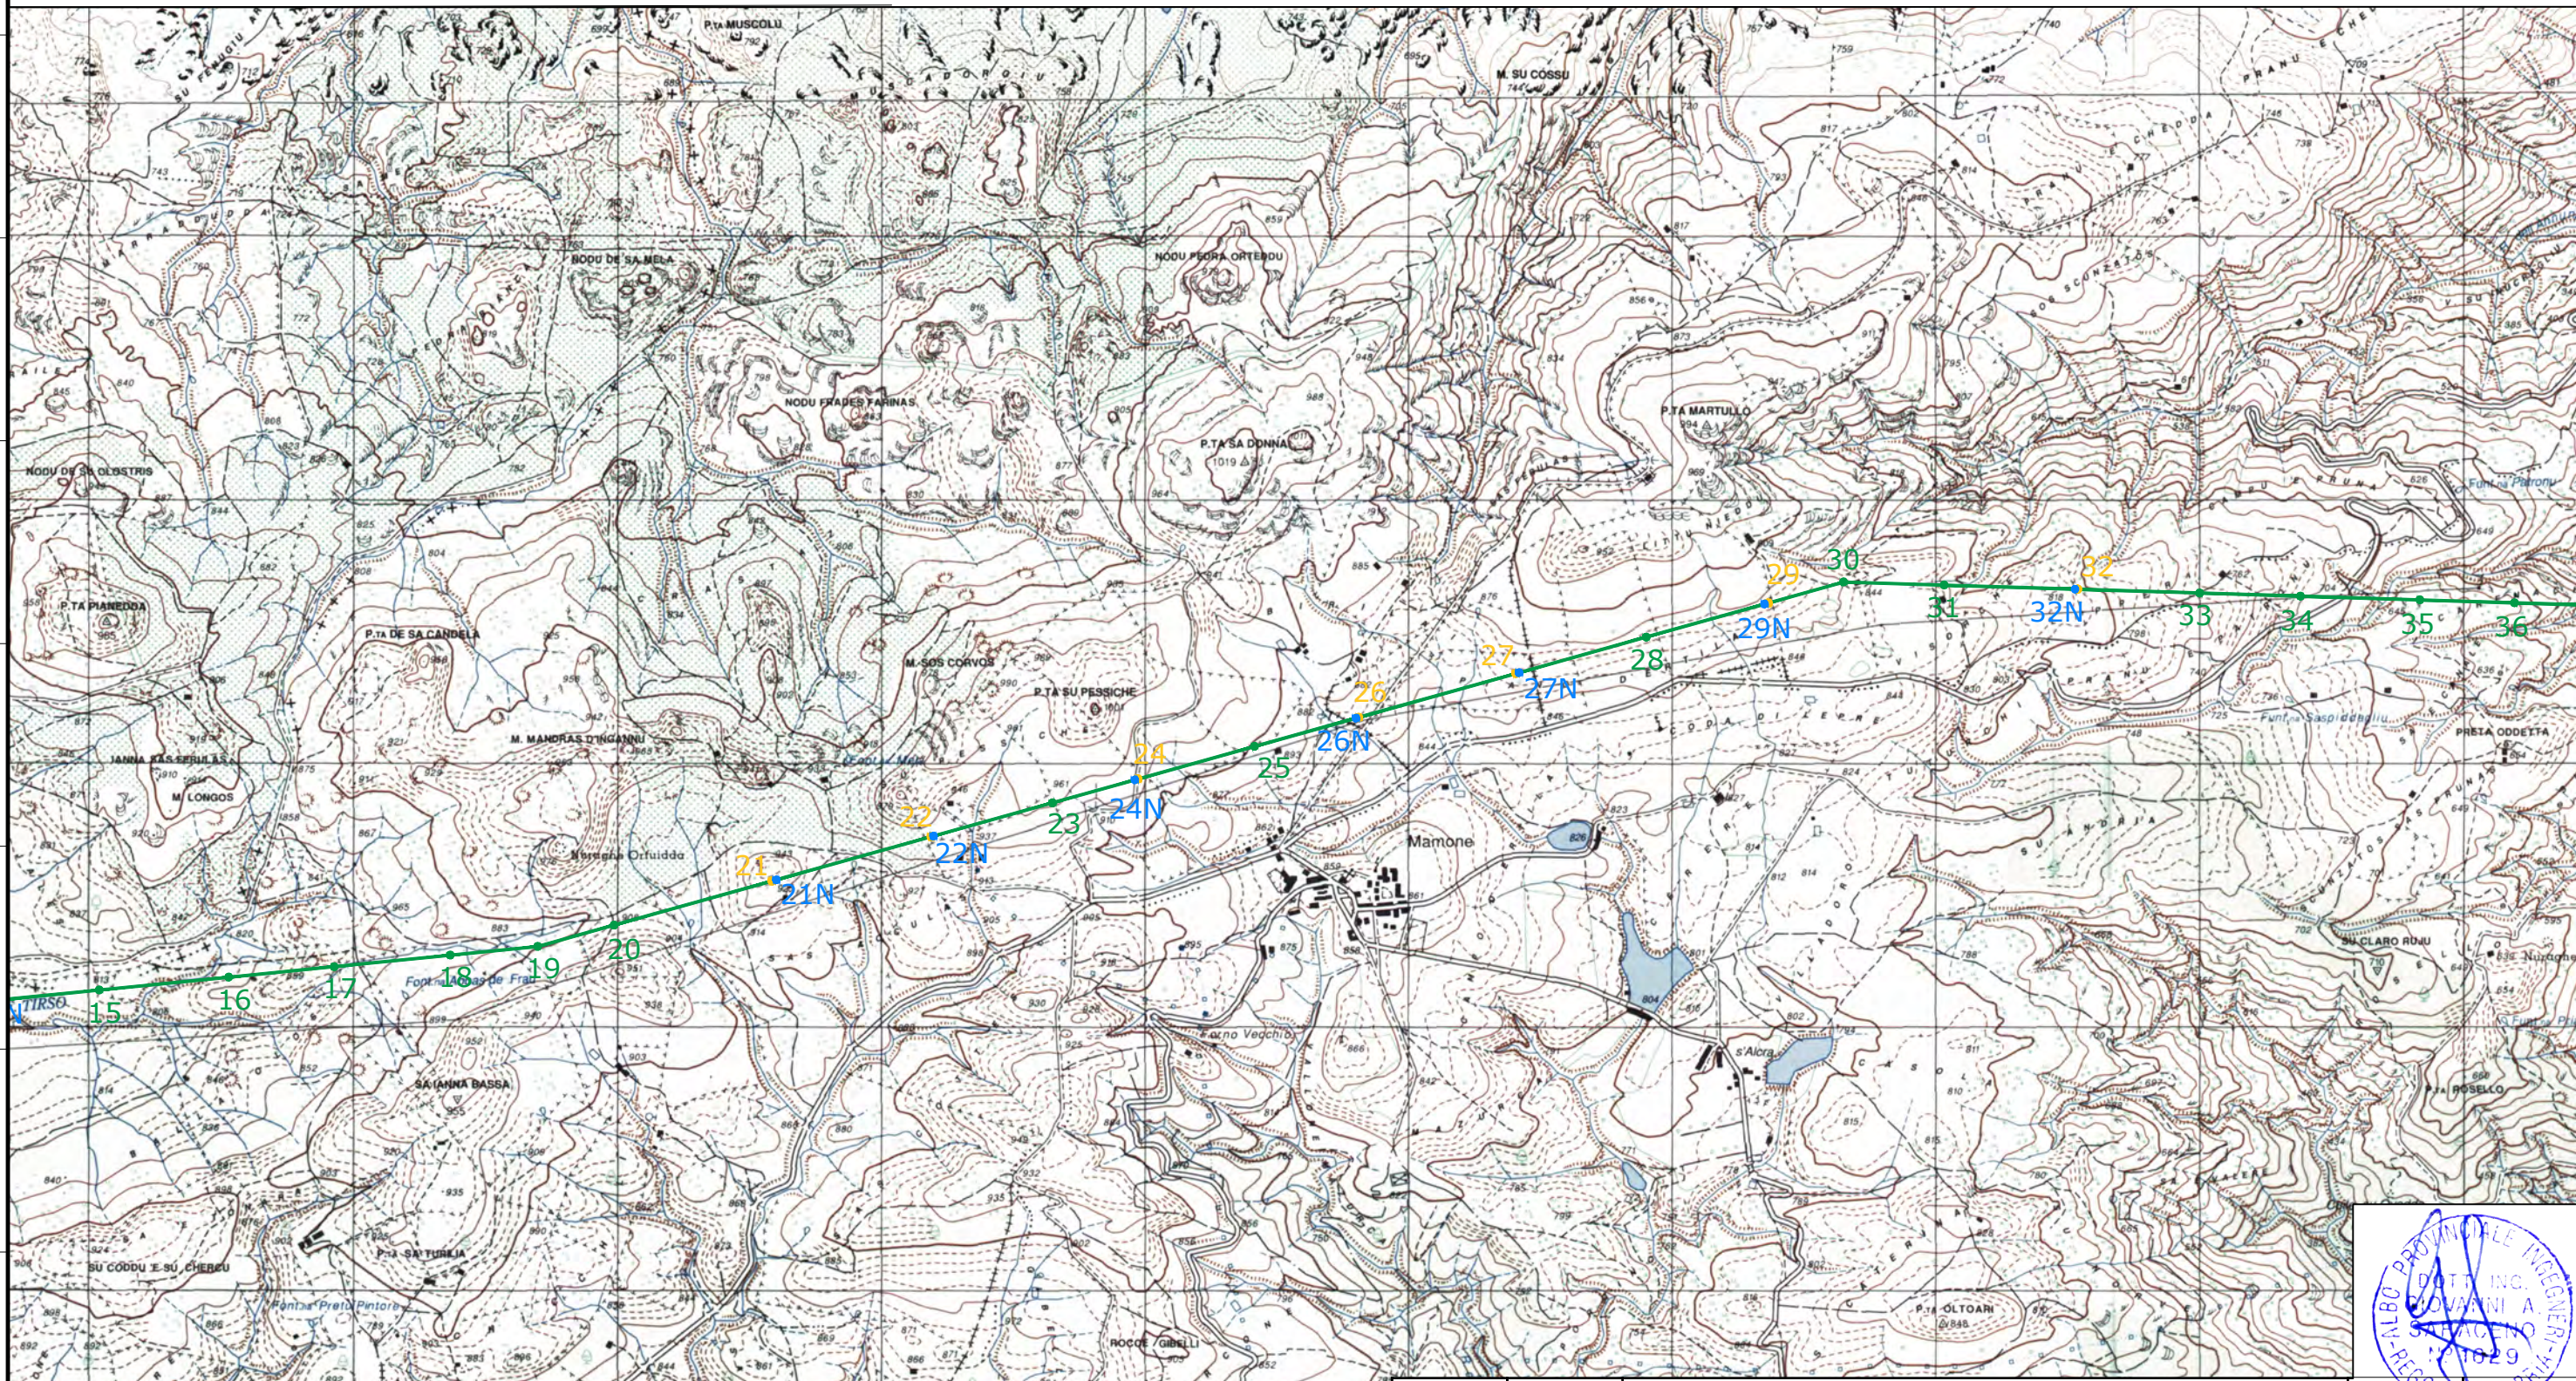

 **XX** Progetto - **Nuova Realizzazione** - Posizione e numero nuovo sostegno
 **XX** Progetto - **Demolizioni** - Posizione e numero sostegno da demolire





0	Luglio 2020	Emissione	3E	GES2
Revisione	Data	DESCRIZIONE	Redatto	Approvato
Cliente	GREENENERGYSARDEGNA2	Commessa	Scala 1:25000	
			Formato	Foglio
			A3	2 di 4
		Titolo	Id. 020.20.01.W07	
			Corografia	
			3E Ingegneria S.r.l.	

Legenda



 **Esistente** - Elettrodotto aereo a 150kV - Linea 366 "C.P. Buddusò - C.P. Siniscola 2"
 **XX** Posizione e numero sostegno **esistente** - da riutilizzare

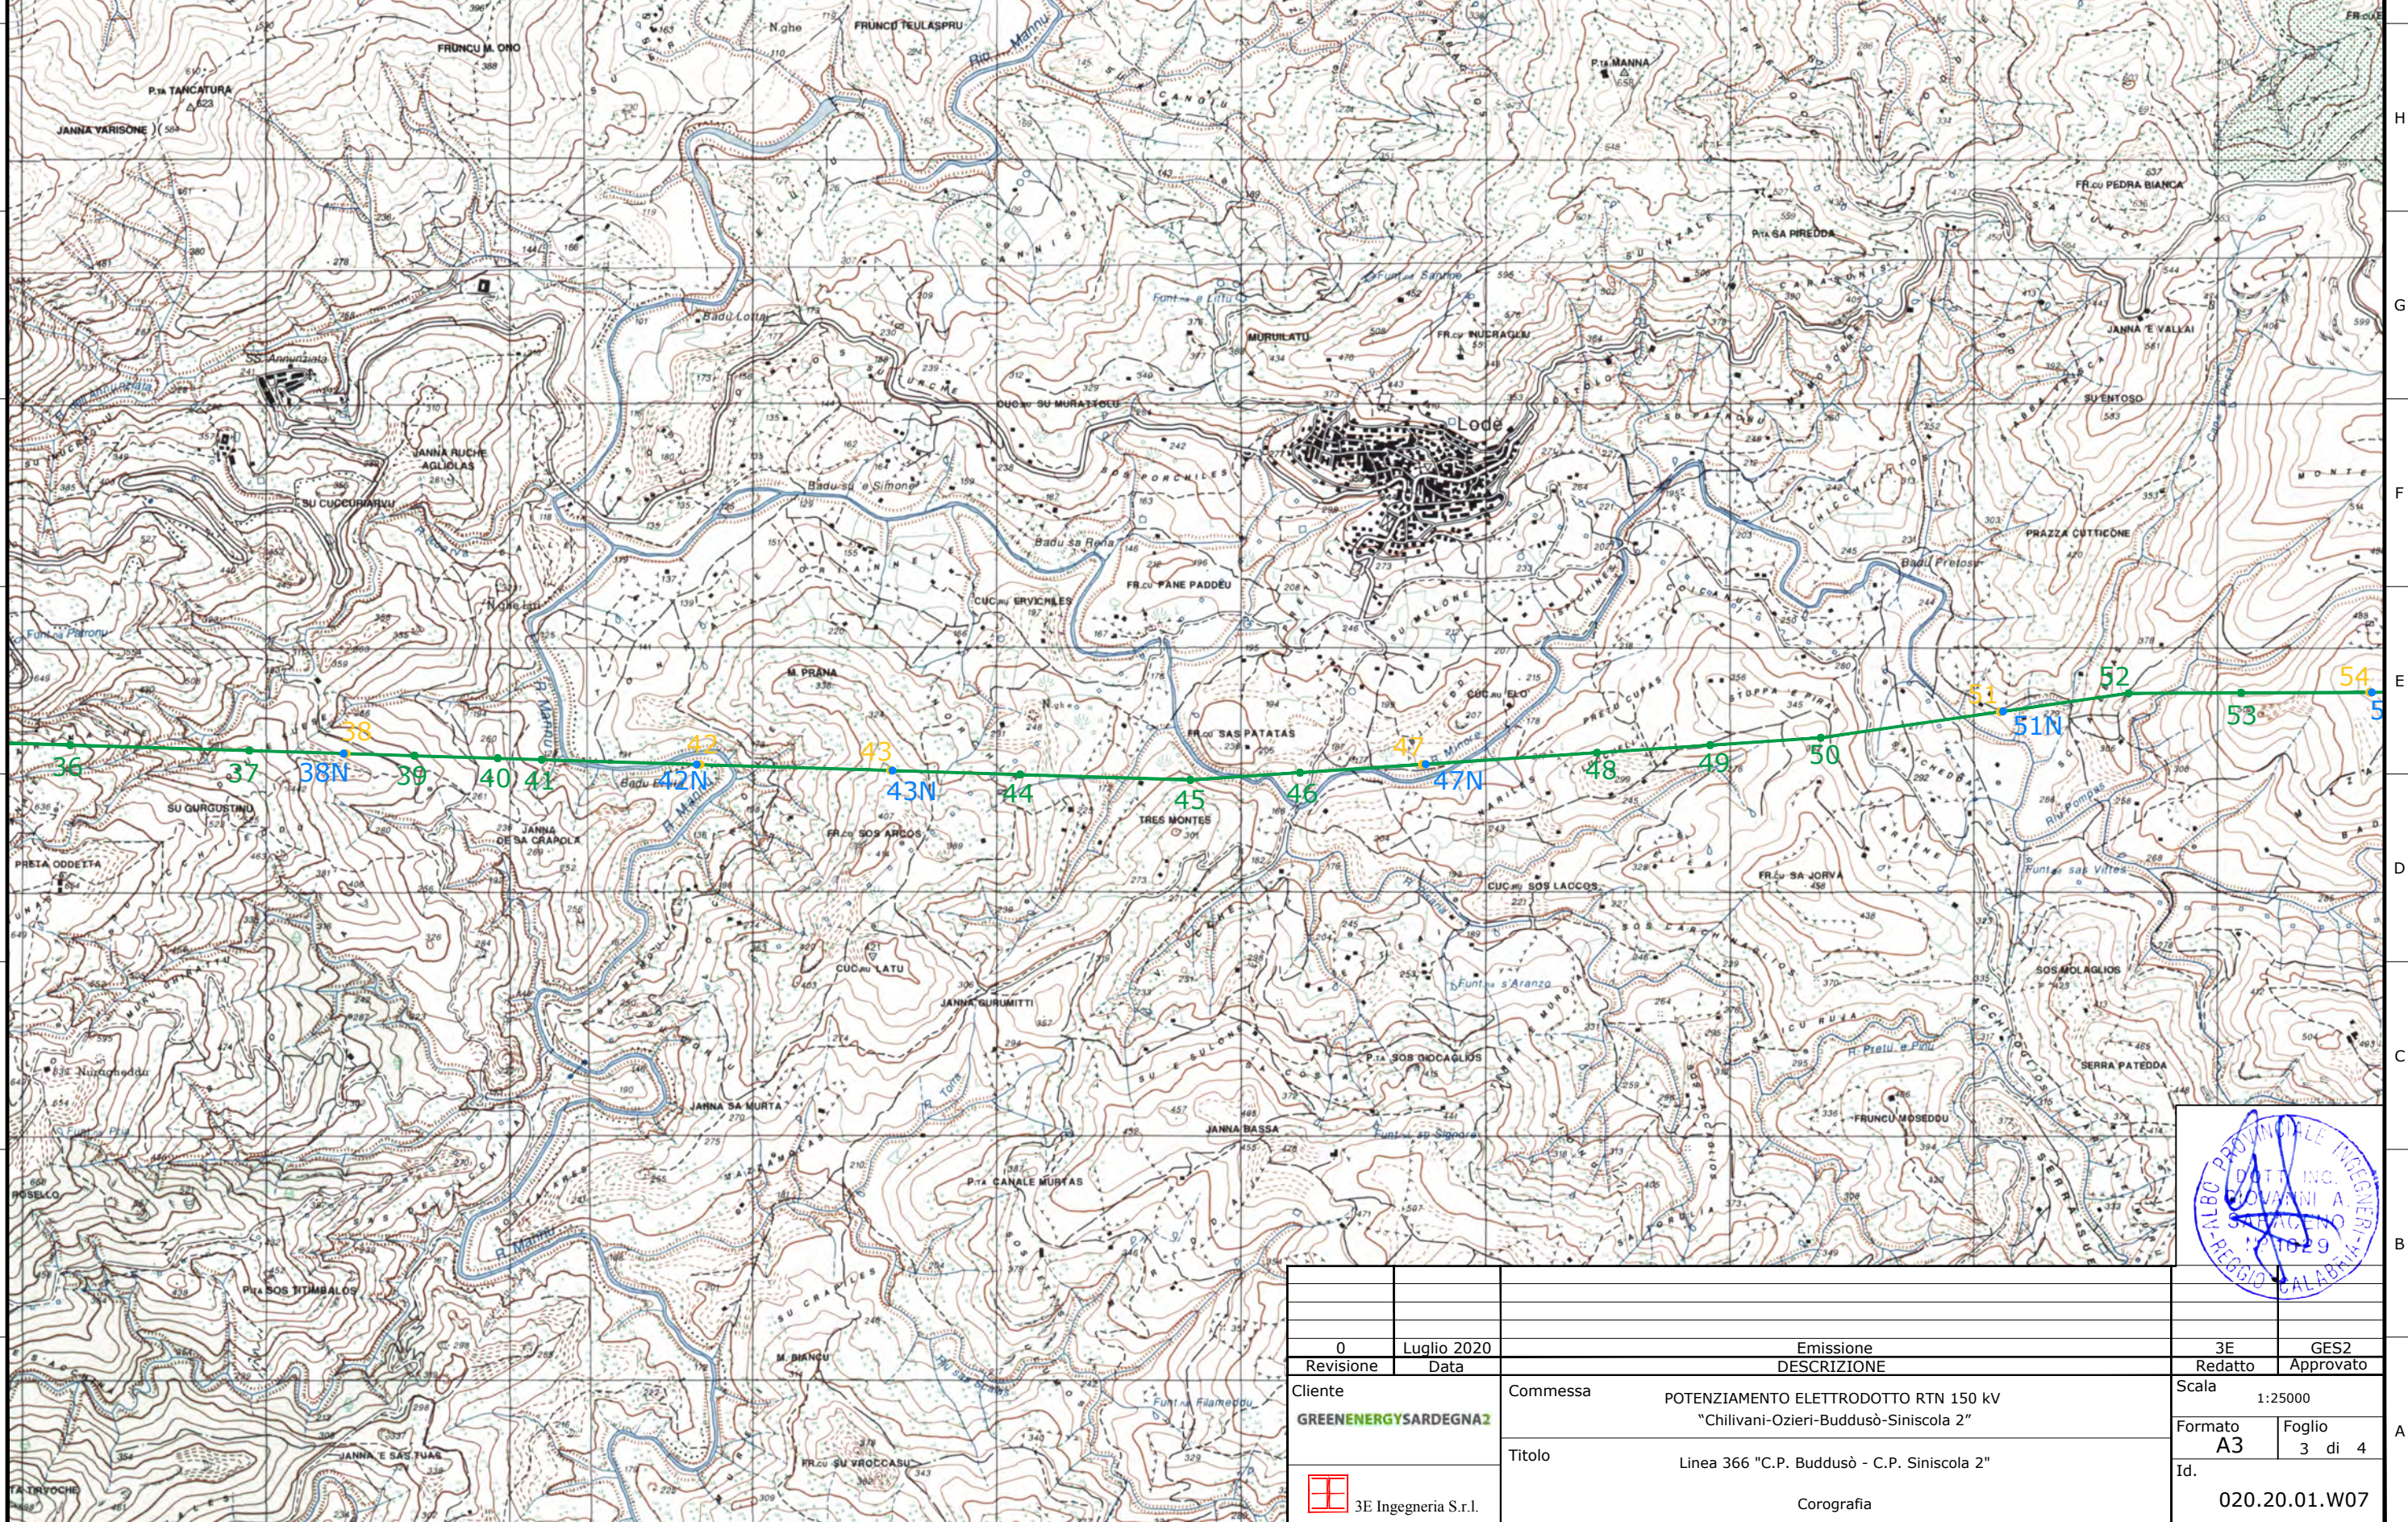

 **XX** Progetto - **Nuova Realizzazione** - Posizione e numero nuovo sostegno
 **XX** Progetto - **Demolizioni** - Posizione e numero sostegno da demolire




0	Luglio 2020	Emissione	3E	GES2
Revisione	Data	DESCRIZIONE	Redatto	Approvato
Cliente	Commissa	POTENZIAMENTO ELETTRODOTTO RTN 150 kV "Chilivani-Ozieri-Buddusò-Siniscola 2"	Scala 1:25000	
GREENENERGYSARDEGNA2			Formato	Foglio
	Titolo	Linea 366 "C.P. Buddusò - C.P. Siniscola 2"	A3	3 di 4
 3E Ingegneria S.r.l.		Corografia	Id. 020.20.01.W07	


Legenda


 **Esistente** - Elettrodotto aereo a 150kV - Linea 366 "C.P. Buddusò - C.P. Siniscola 2"
 **XX** Posizione e numero sostegno **esistente** - da riutilizzare

 **XX** Progetto - **Nuova Realizzazione** - Posizione e numero nuovo sostegno
 **XX** Progetto - **Demolizioni** - Posizione e numero sostegno da demolire

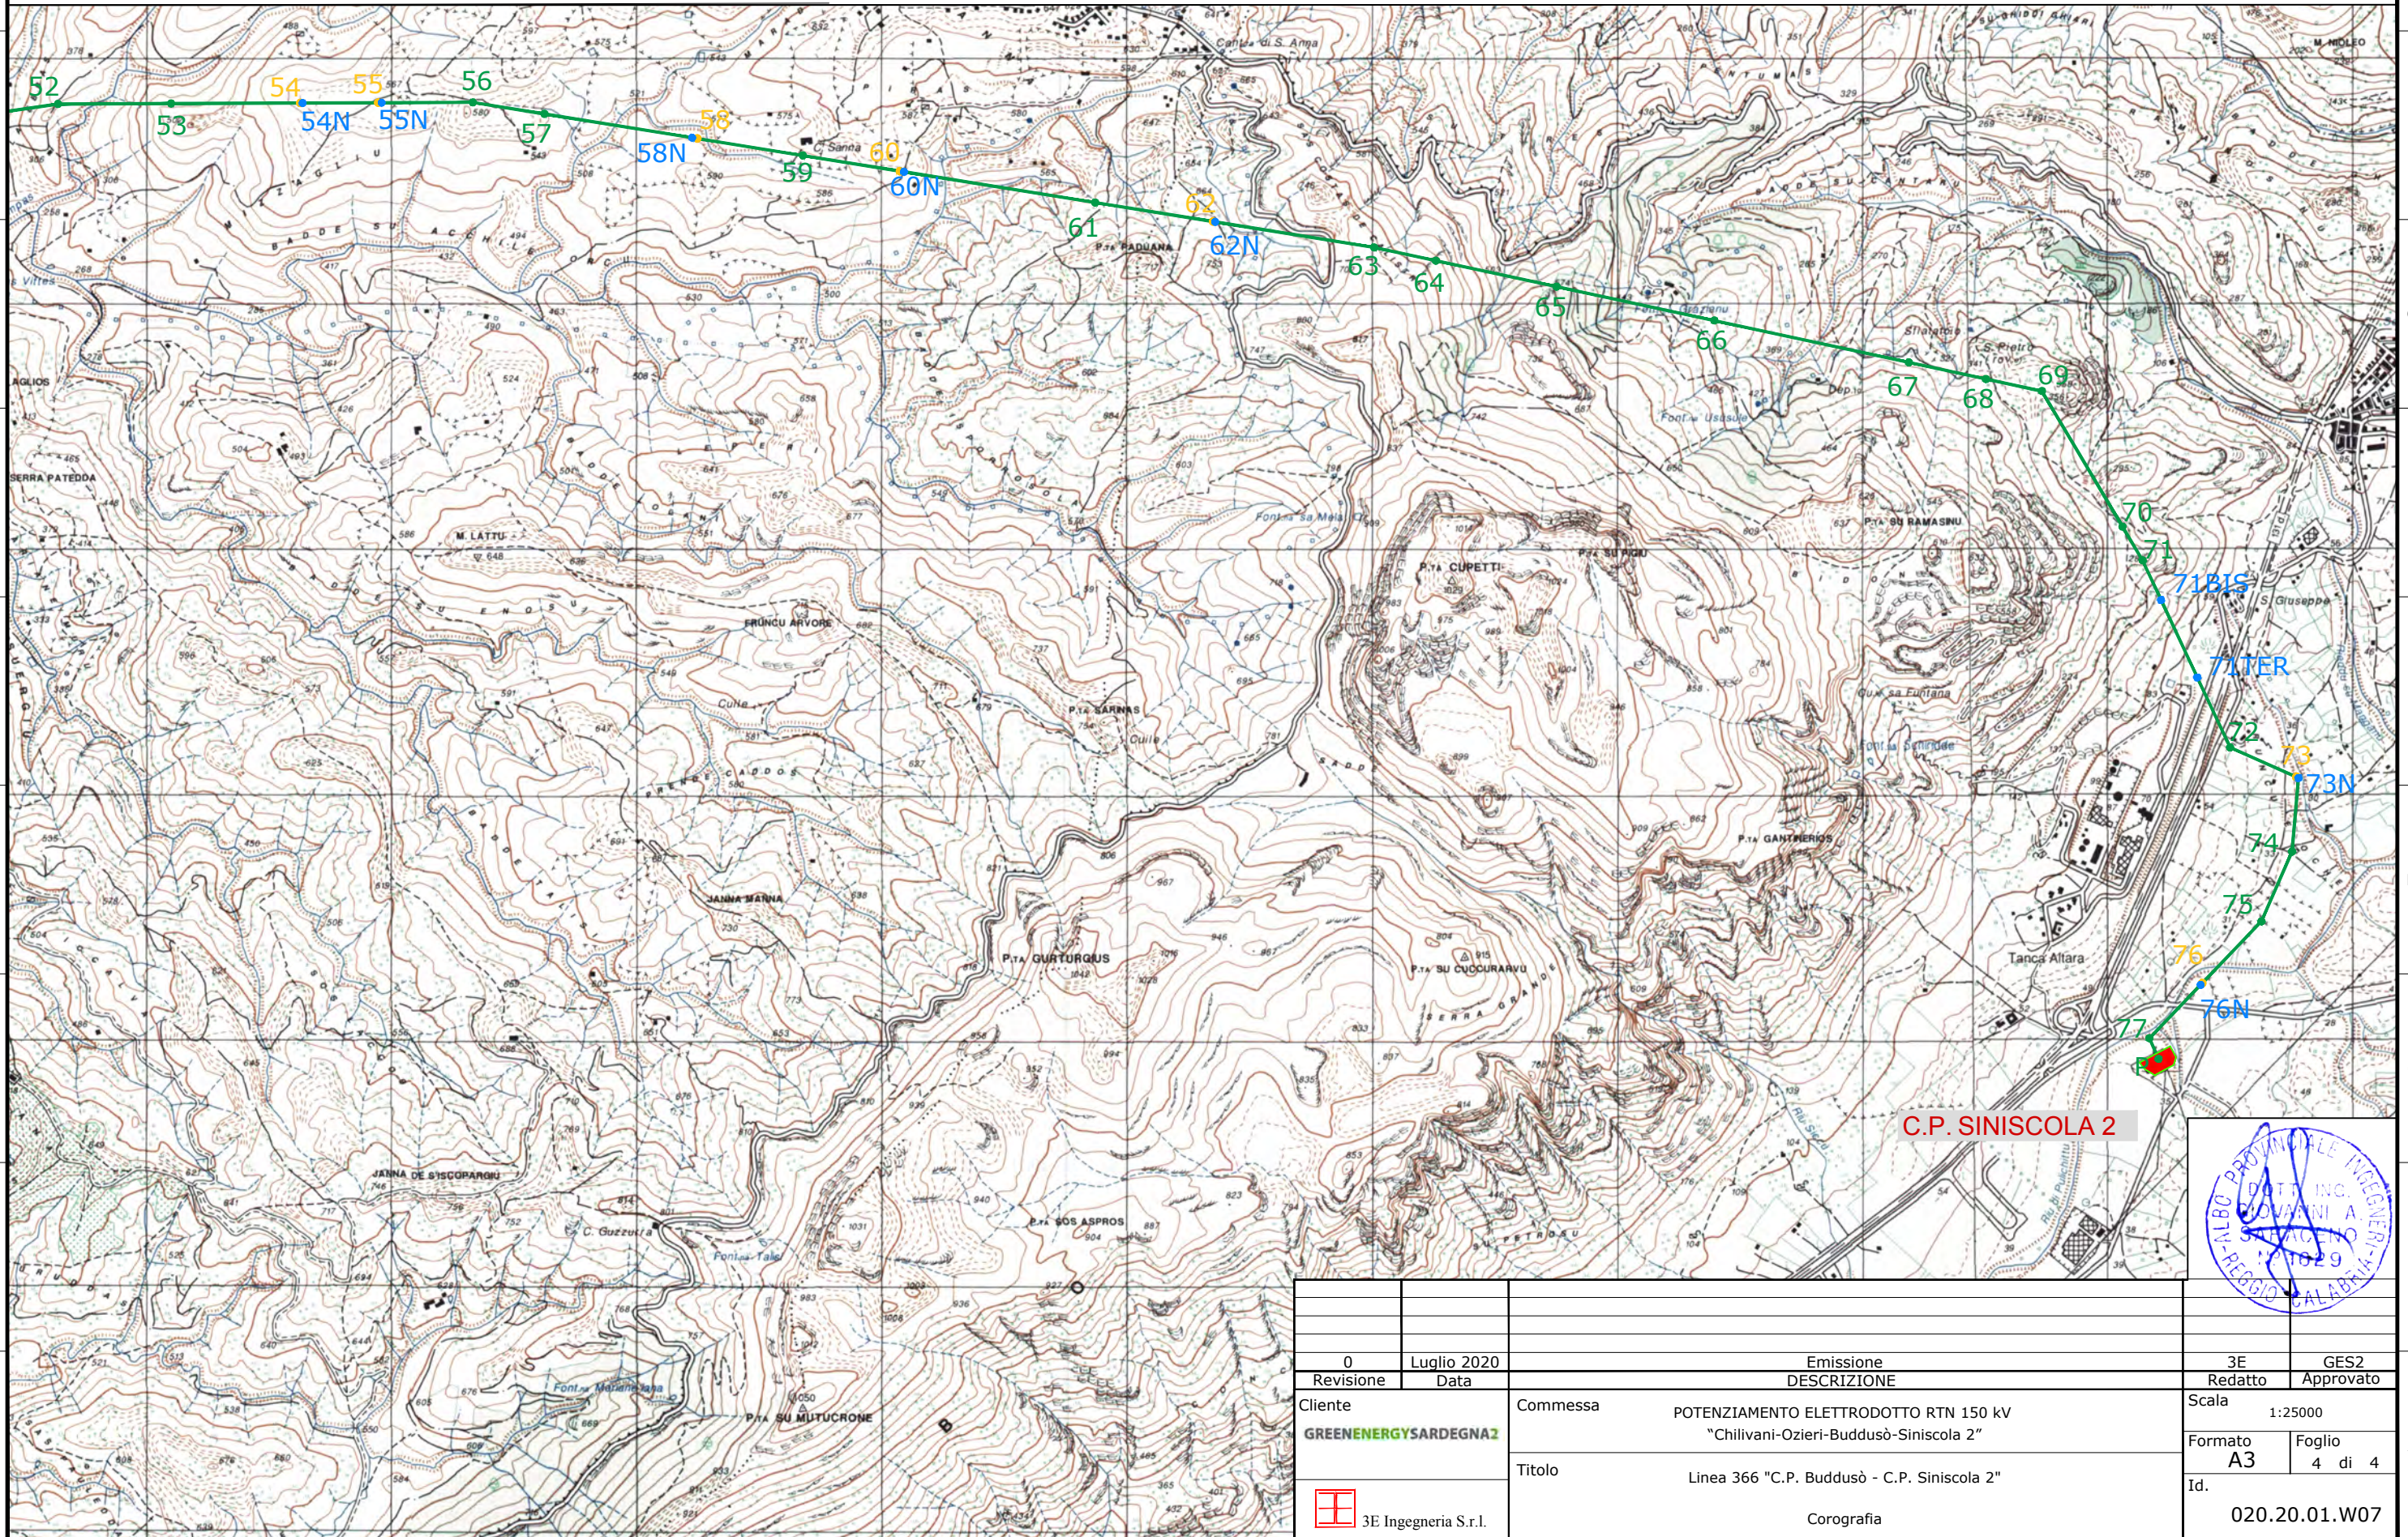

C.P. SINISCOLA 2

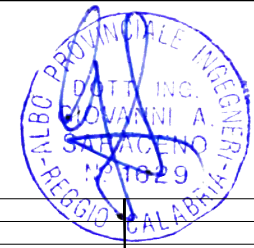

0	Luglio 2020	Emissione	3E	GES2
Revisione	Data	DESCRIZIONE	Redatto	Approvato
Cliente	Commissa	POTENZIAMENTO ELETTRODOTTO RTN 150 kV "Chilivani-Oziers-Buddusò-Siniscola 2"	Scala 1:25000	
GREENENERGYSARDEGNA2	Titolo	Linea 366 "C.P. Buddusò - C.P. Siniscola 2"	Formato	Foglio
 3E Ingegneria S.r.l.	Corografia		A3	4 di 4
			Id.	020.20.01.W07