


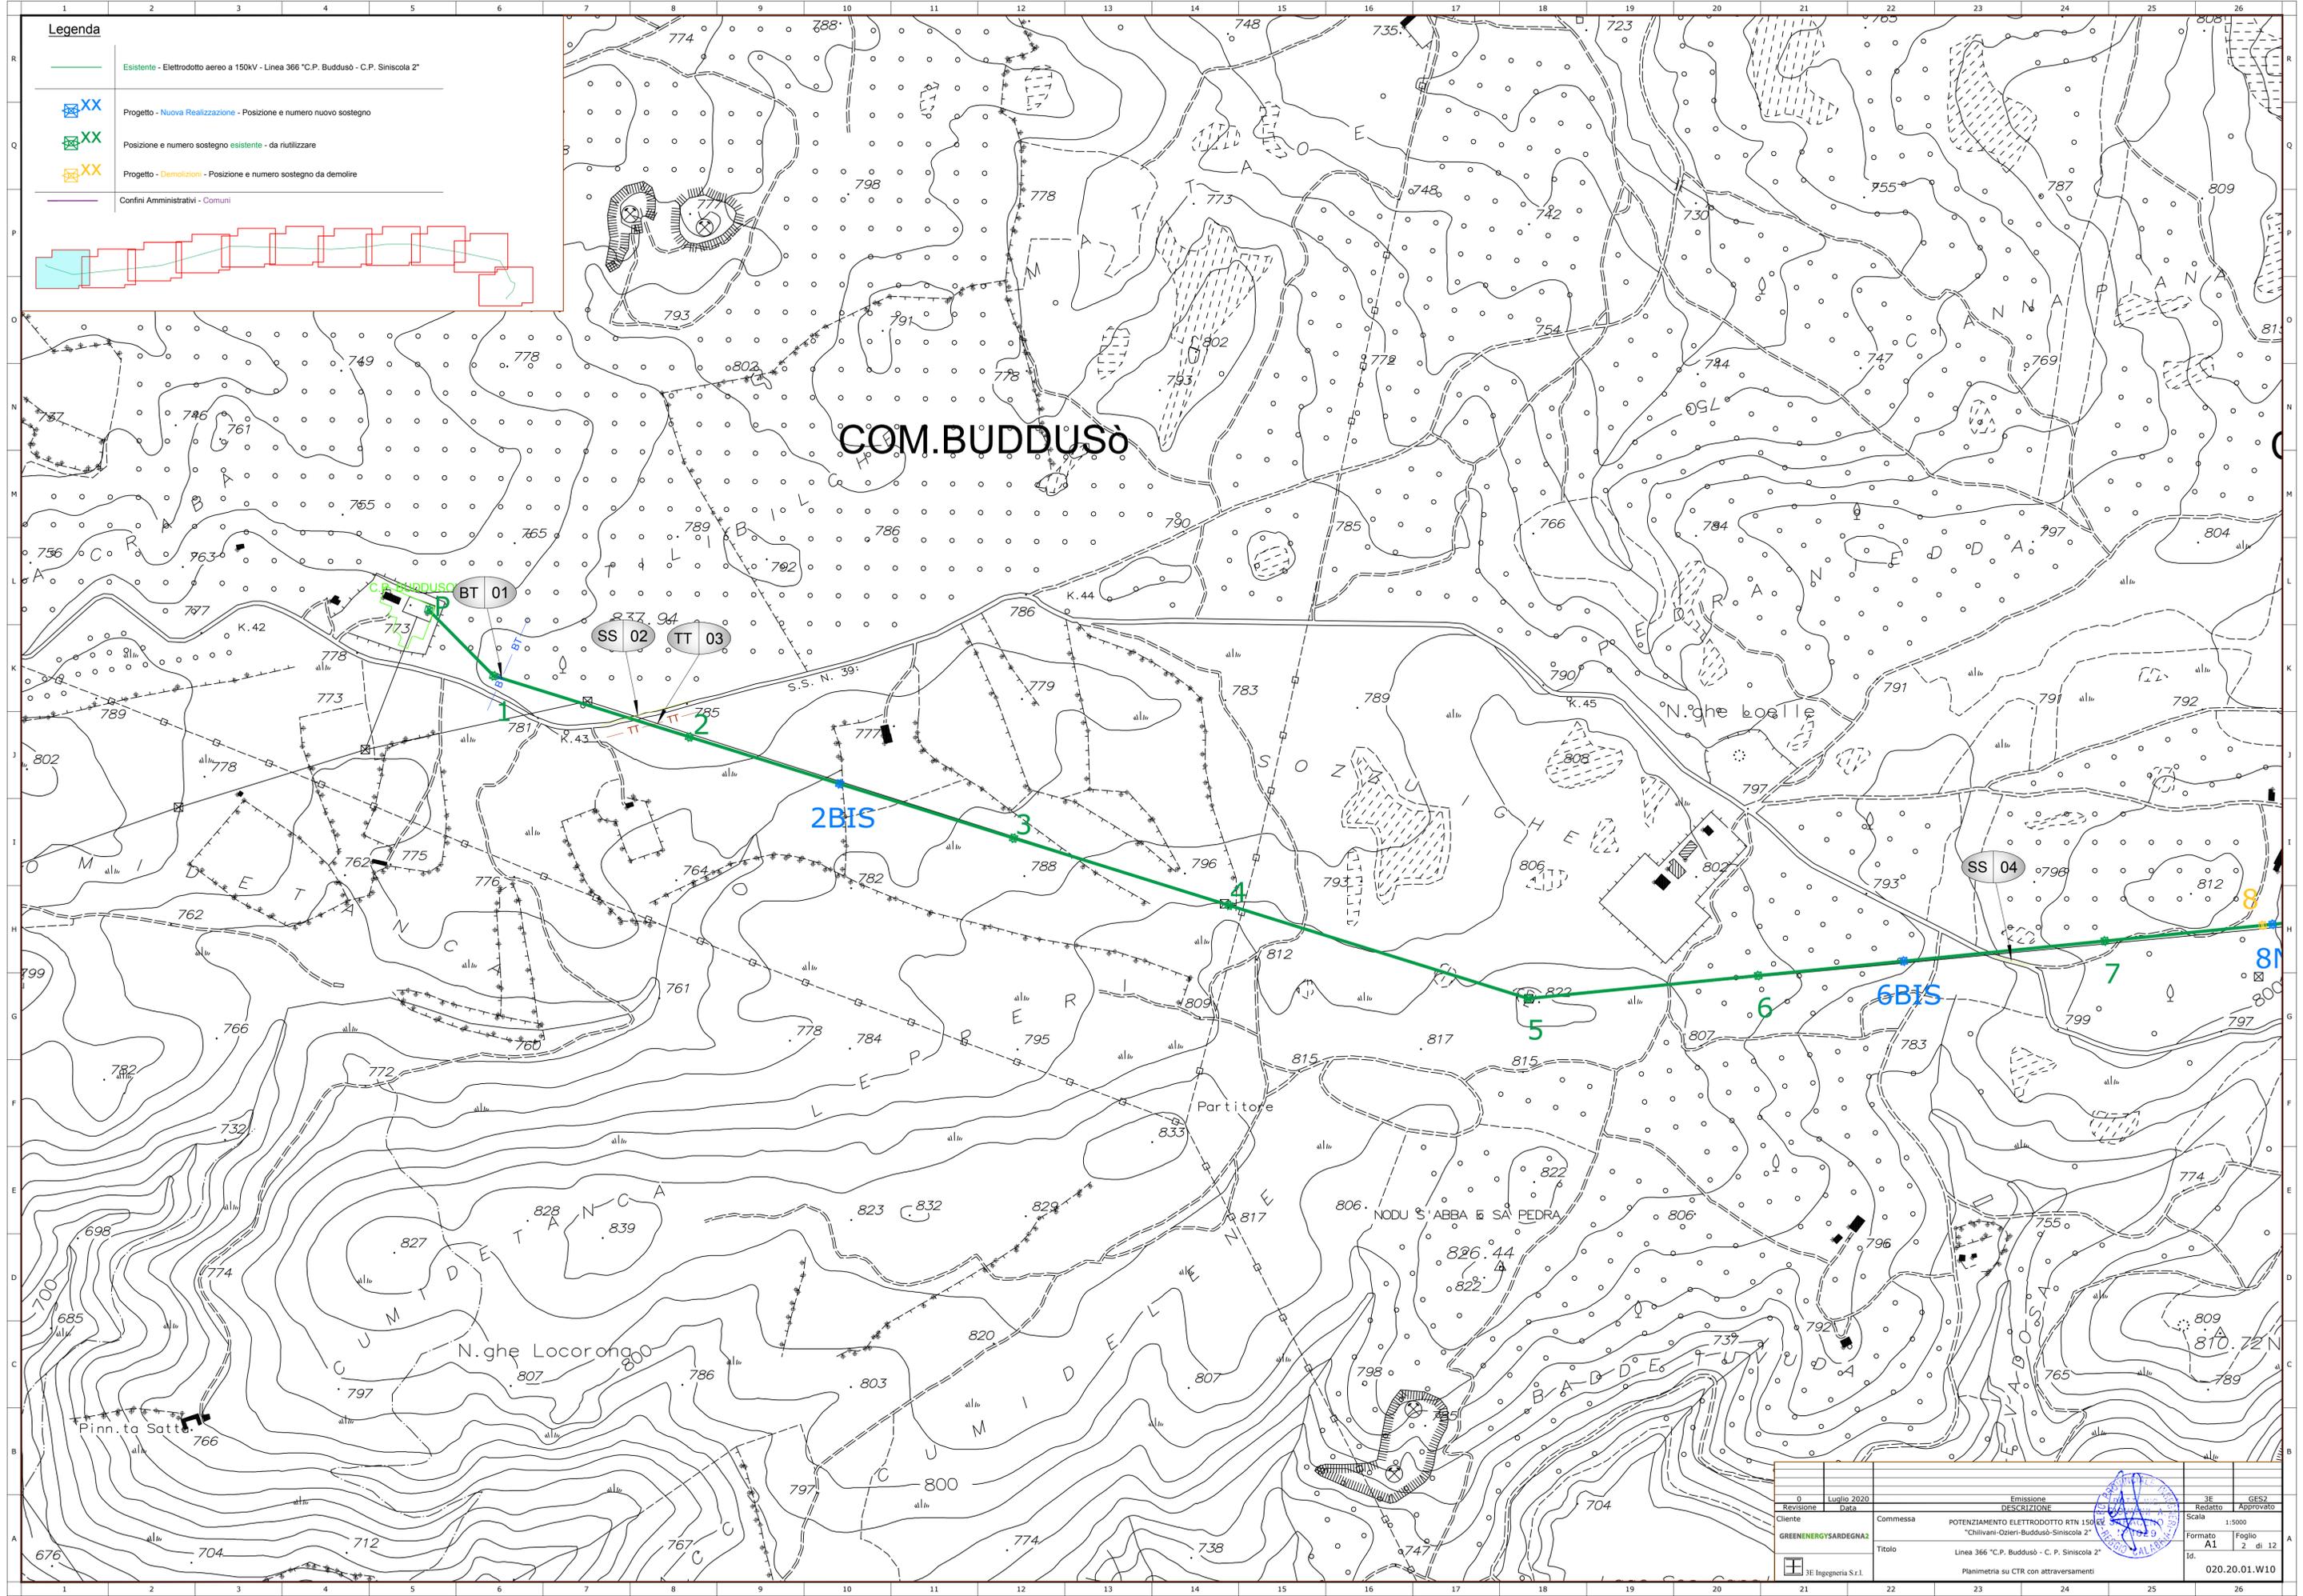

**Legenda**

- Esistente - Elettrodotto aereo a 150KV - Linea 366 "C.P. Buddusò - C.P. Siniscola 2"
- Progetto - Nuova Realizzazione - Posizione e numero nuovo sostegno
- Posizione e numero sostegno esistente - da riutilizzare
- Progetto - Demolizioni - Posizione e numero sostegno da demolire
- Confini Amministrativi - Comuni



COM.BUDDUSÒ



0	Luglio 2020	Emissione	3E	GES2
Revisione	Data	DESCRIZIONE	Redatto	Approvato
Cliente		Commissa	Scala	1:5000
GREENENERGYSARDEGNA2		POTENZIAMENTO ELETTRODOTTO RTN 150KV "Chilivani-Ozieri-Buddusò-Siniscola 2"	Formato	A1
		Titolo	Id.	2 di 12
		Linea 366 "C.P. Buddusò - C. P. Siniscola 2"		020.20.01.W10
		Planimetria su CTR con attraversamenti		



- Legenda**
-  Esistente - Elettrodotto aereo a 150KV - Linea 366 "C.P. Buddusò - C.P. Siniscola 2"
  -  Progetto - Nuova Realizzazione - Posizione e numero nuovo sostegno
  -  Posizione e numero sostegno esistente - da riutilizzare
  -  Progetto - Demolizioni - Posizione e numero sostegno da demolire
  -  Confini Amministrativi - Comuni

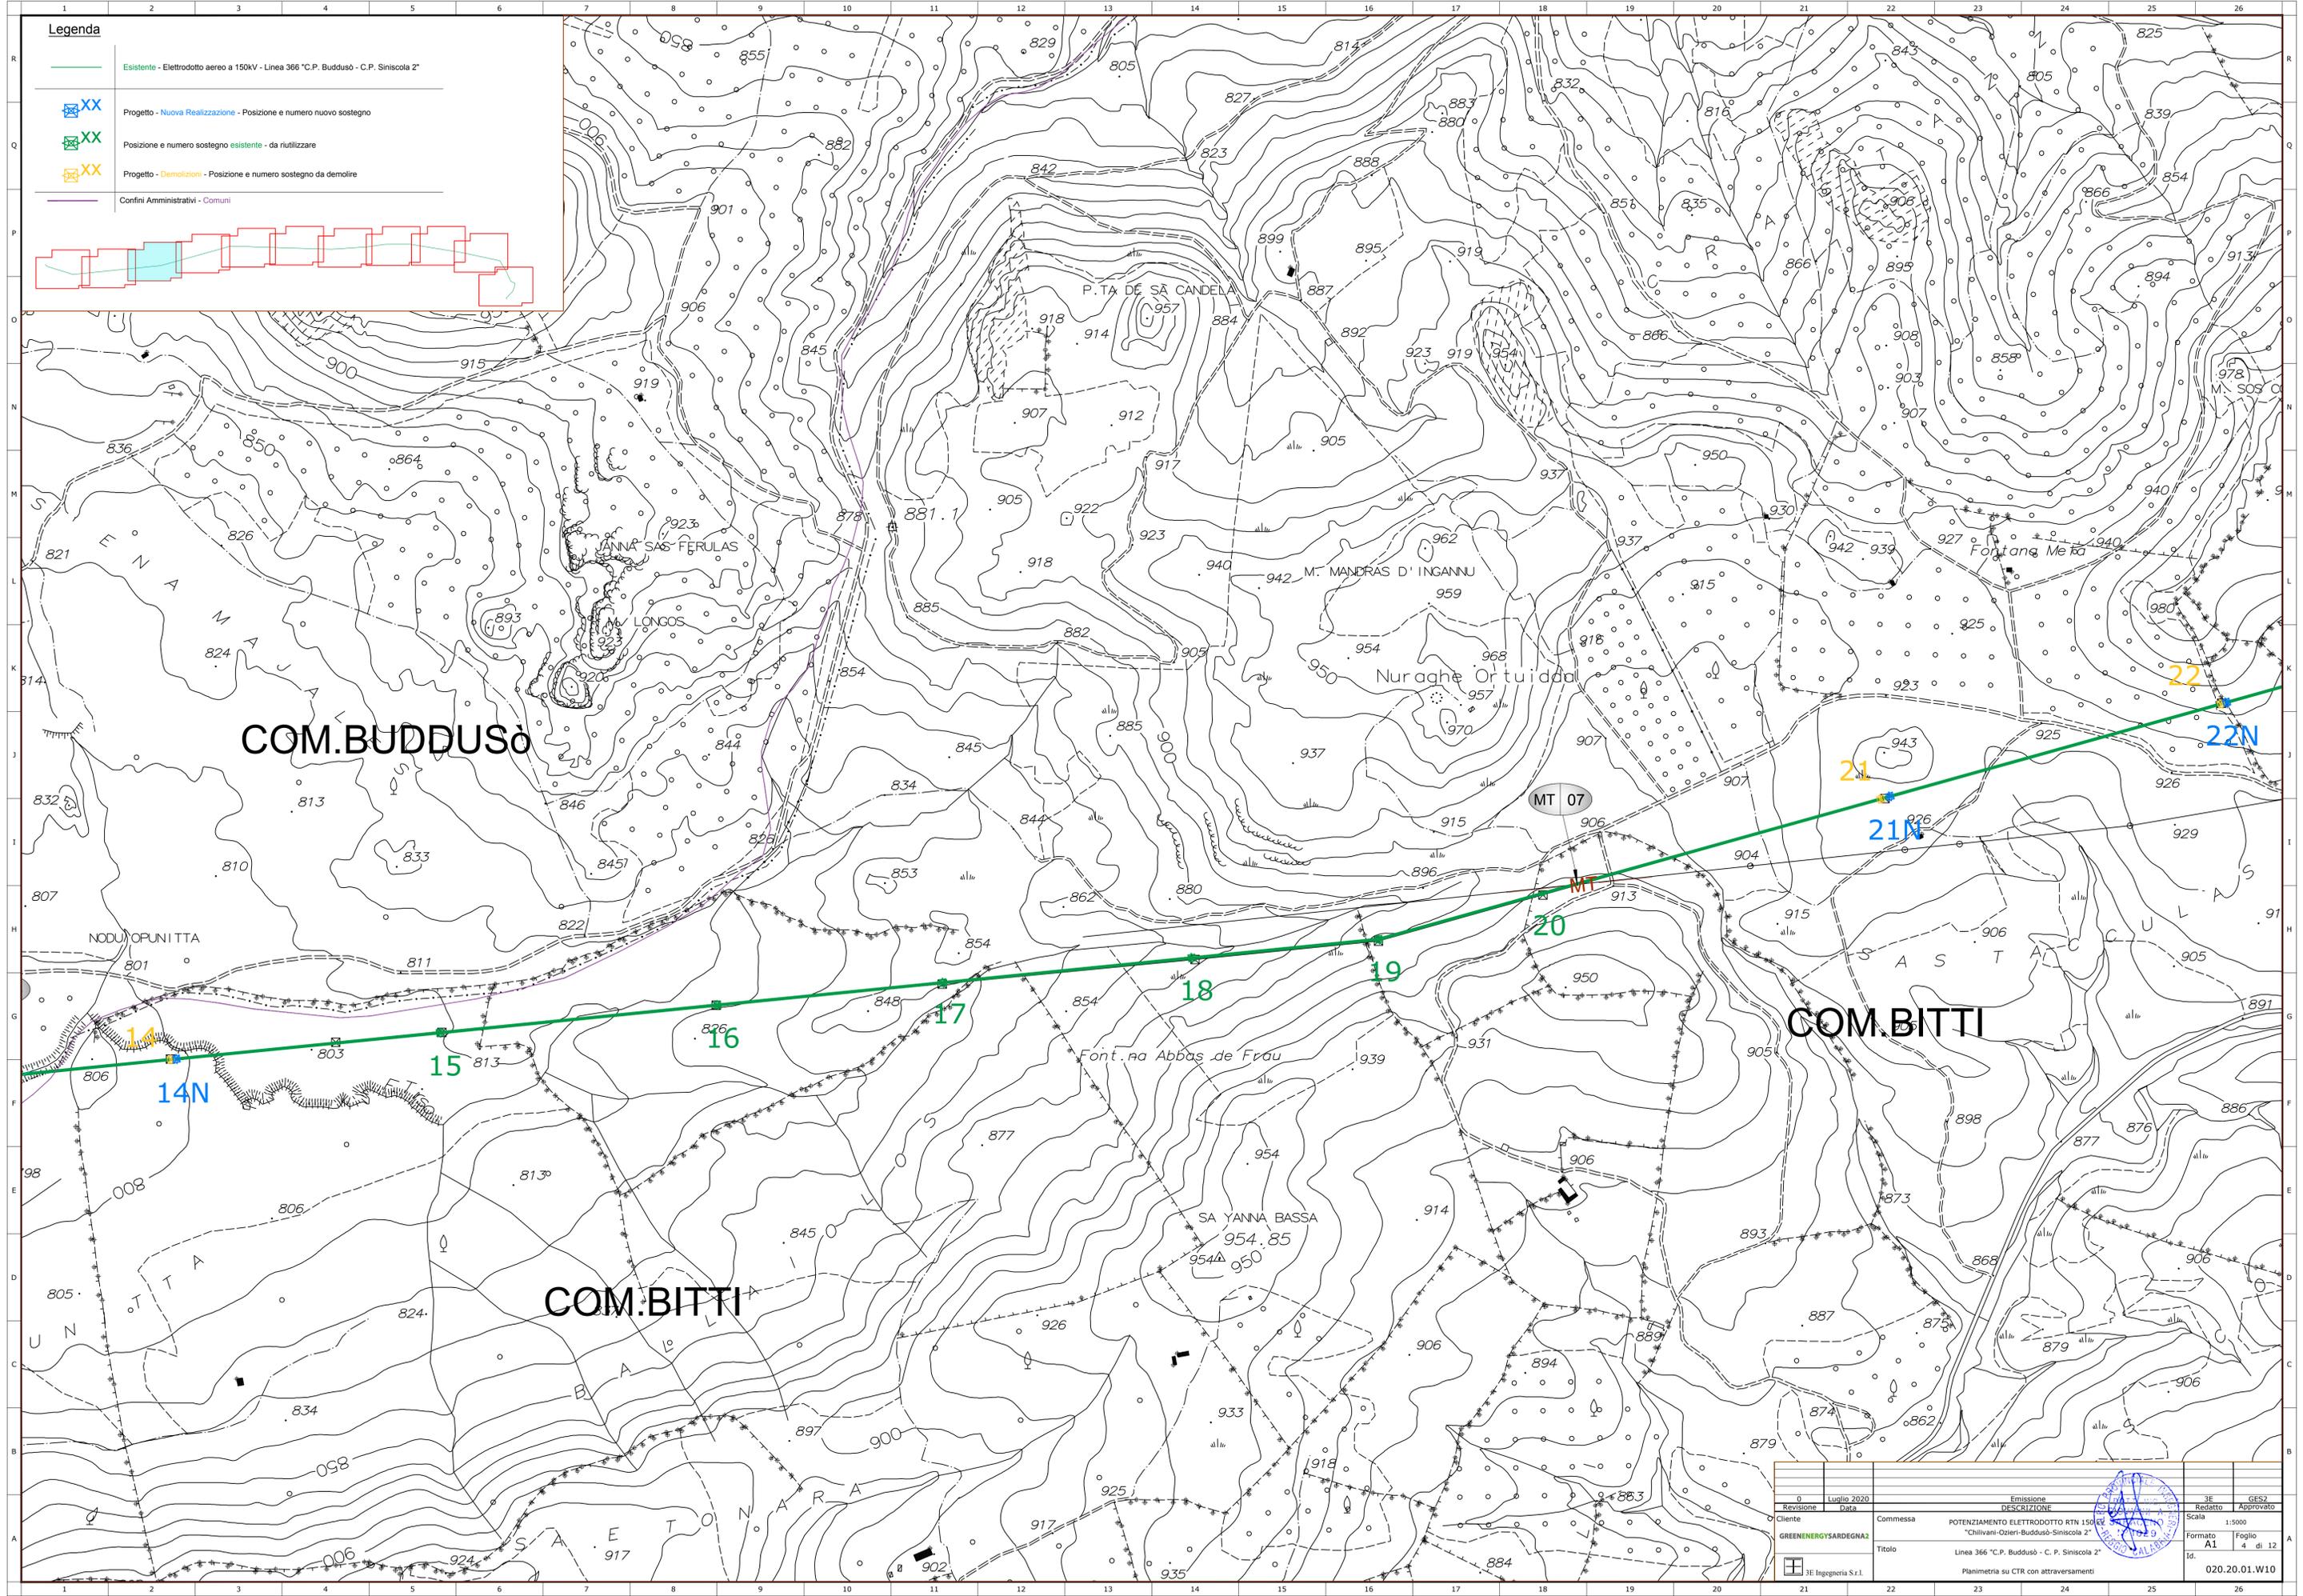
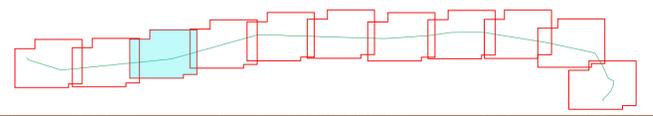


0	Luglio 2020	Emissione	3E	GES2
Revisione	Data	DESCRIZIONE	Redatto	Approvato
Cliente		Commissa	POTENZIAMENTO ELETTRODOTTO RTN 150KV "Chilivani-Ozieri-Buddusò-Siniscola 2"	
GREENENERGYSARDEGNA2		Formato	A1 1:5000	
		Id.	4 di 12	
			020.20.01.W10	



**Legenda**


-  Esistente - Elettrodotto aereo a 150KV - Linea 366 "C.P. Buddusò - C.P. Siniscola 2"
-  Progetto - Nuova Realizzazione - Posizione e numero nuovo sostegno
-  Posizione e numero sostegno esistente - da riutilizzare
-  Progetto - Demolizioni - Posizione e numero sostegno da demolire
-  Confini Amministrativi - Comuni

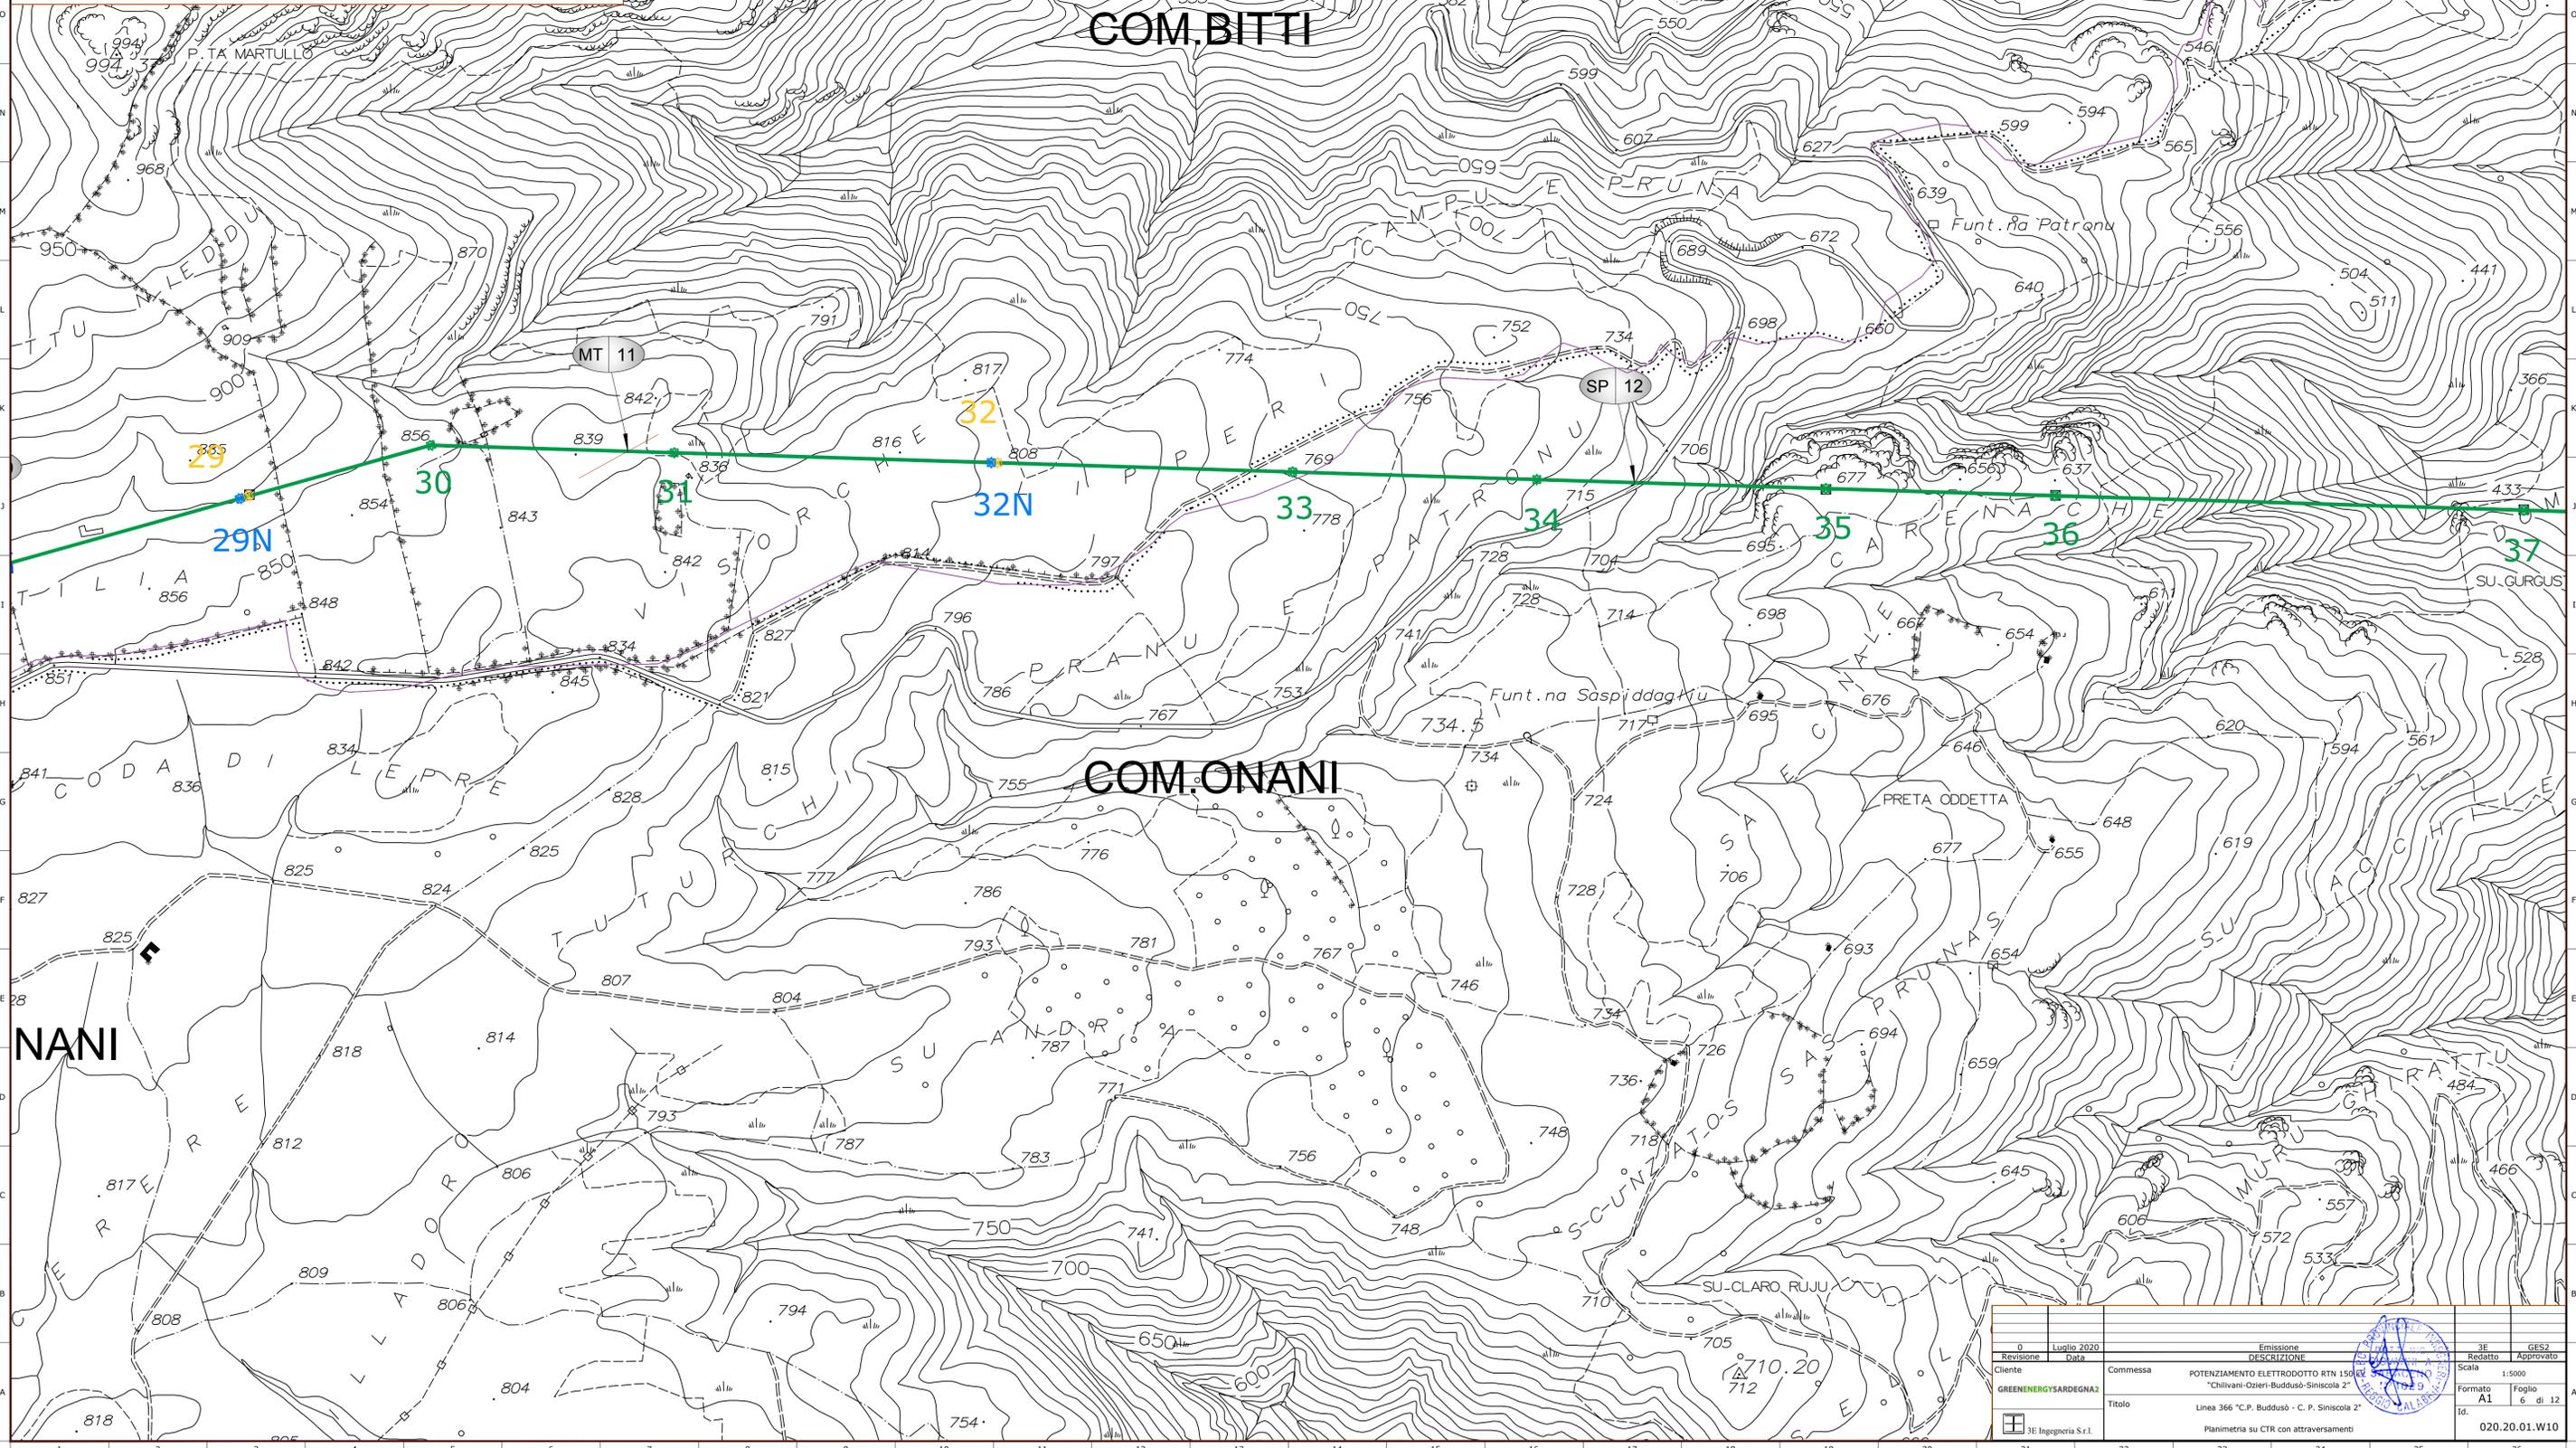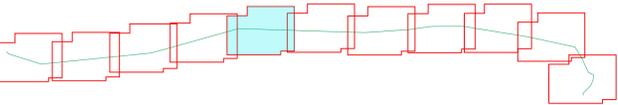

0	Luglio 2020	Emissione	3E	GES2
Revisione	Data	DESCRIZIONE	Redatto	Approvato
Cliente	Commissa	POTENZIAMENTO ELETTRODOTTO RTN 150KV "Chilivani-Ozieri-Buddusò-Siniscola 2"	Scala	1:5000
GREENENERGYSARDEGNA2		Linea 366 "C.P. Buddusò - C.P. Siniscola 2"	Formato	A1
		Planimetria su CFR con attraversamenti	Foglio	6 di 12
			Id.	020.20.01.W10

**Legenda**


- Esistente - Elettrodotto aereo a 150KV - Linea 366 "C.P. Buddusò - C.P. Siniscola 2"
- Progetto - Nuova Realizzazione - Posizione e numero nuovo sostegno
- Posizione e numero sostegno esistente - da riutilizzare
- Progetto - Demolizioni - Posizione e numero sostegno da demolire
- Confini Amministrativi - Comuni

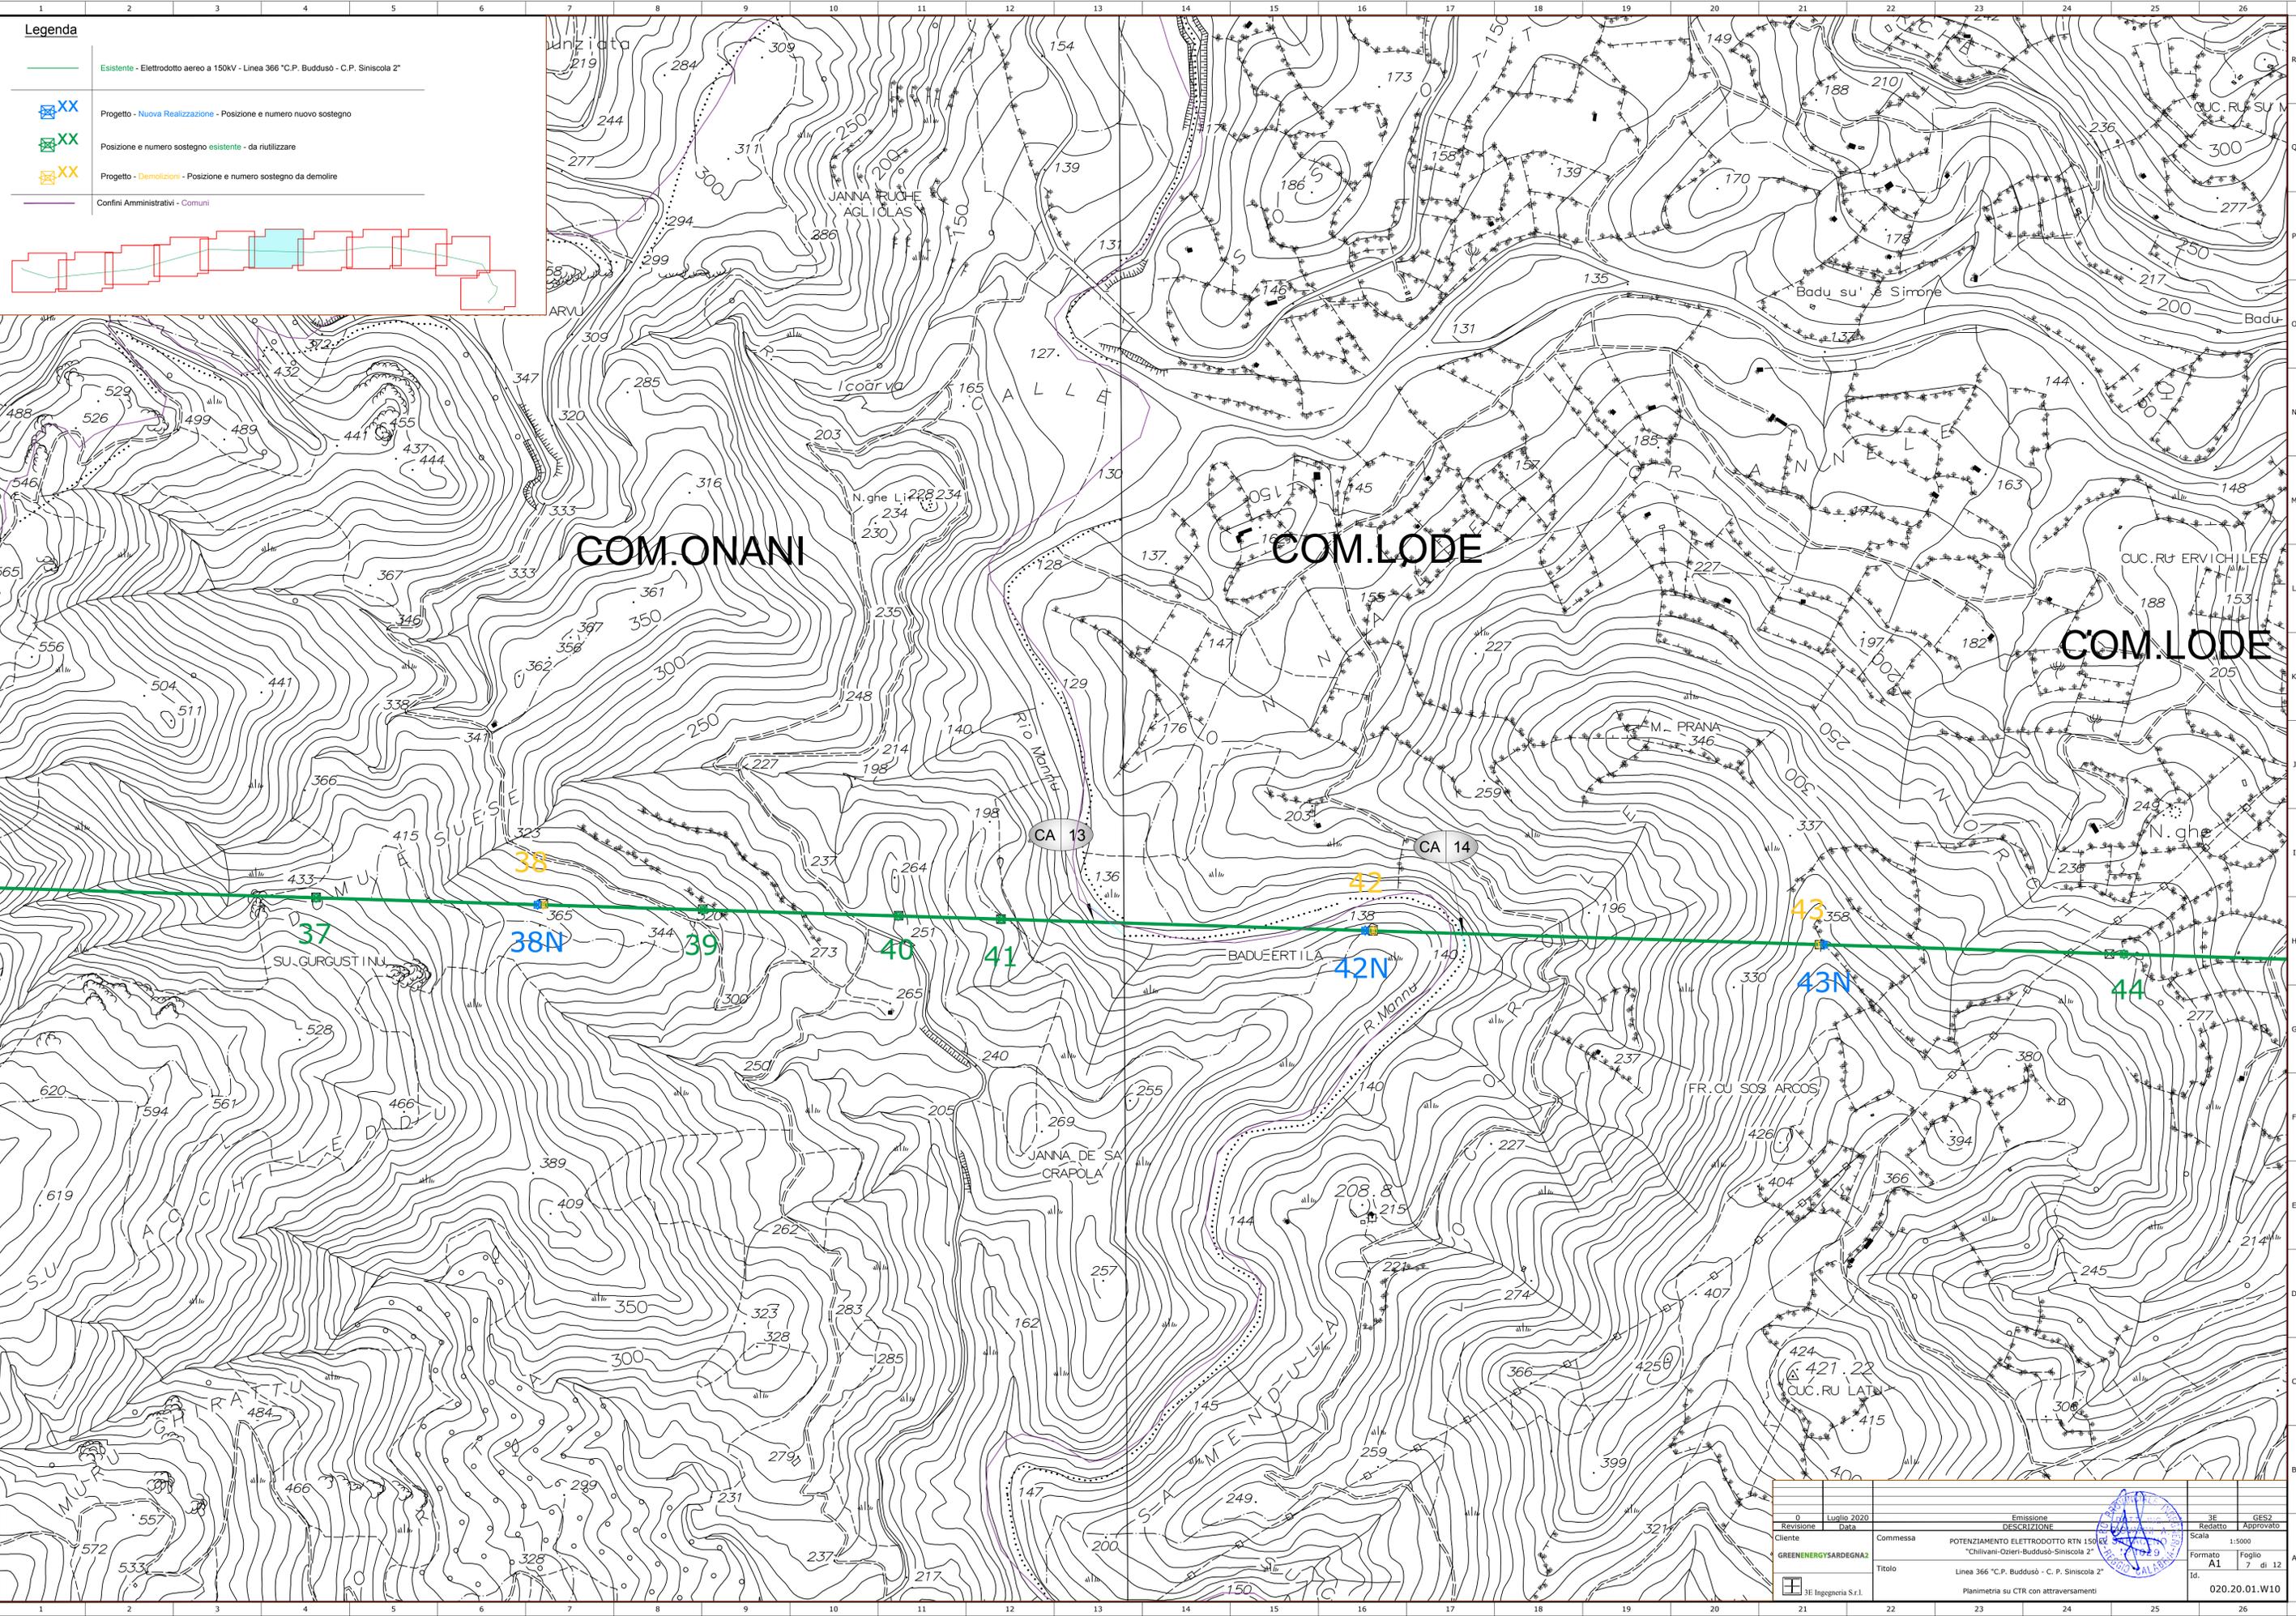

0	Luglio 2020	Emissione	3E	GES2
Revisione	Data	DESCRIZIONE	Redatto	Approvato
Cliente	Commissa	POTENZIAMENTO ELETTRODOTTO RTN 150KV "Chilivani-Ozieri-Buddusò-Siniscola 2"	Scala	1:5000
GREENENERGYSARDEGNA2			Formato	A1
			Foglio	7 di 12
			Id.	020.20.01.W10
3E Ingegneria S.r.l.		Planimetria su CFR con attraversamenti		

**Legenda**



- Esistente - Elettrodotto aereo a 150KV - Linea 366 "C.P. Buddusò - C.P. Siniscola 2"
- Progetto - Nuova Realizzazione - Posizione e numero nuovo sostegno
- Posizione e numero sostegno esistente - da riutilizzare
- Progetto - Demolizioni - Posizione e numero sostegno da demolire
- Confini Amministrativi - Comuni

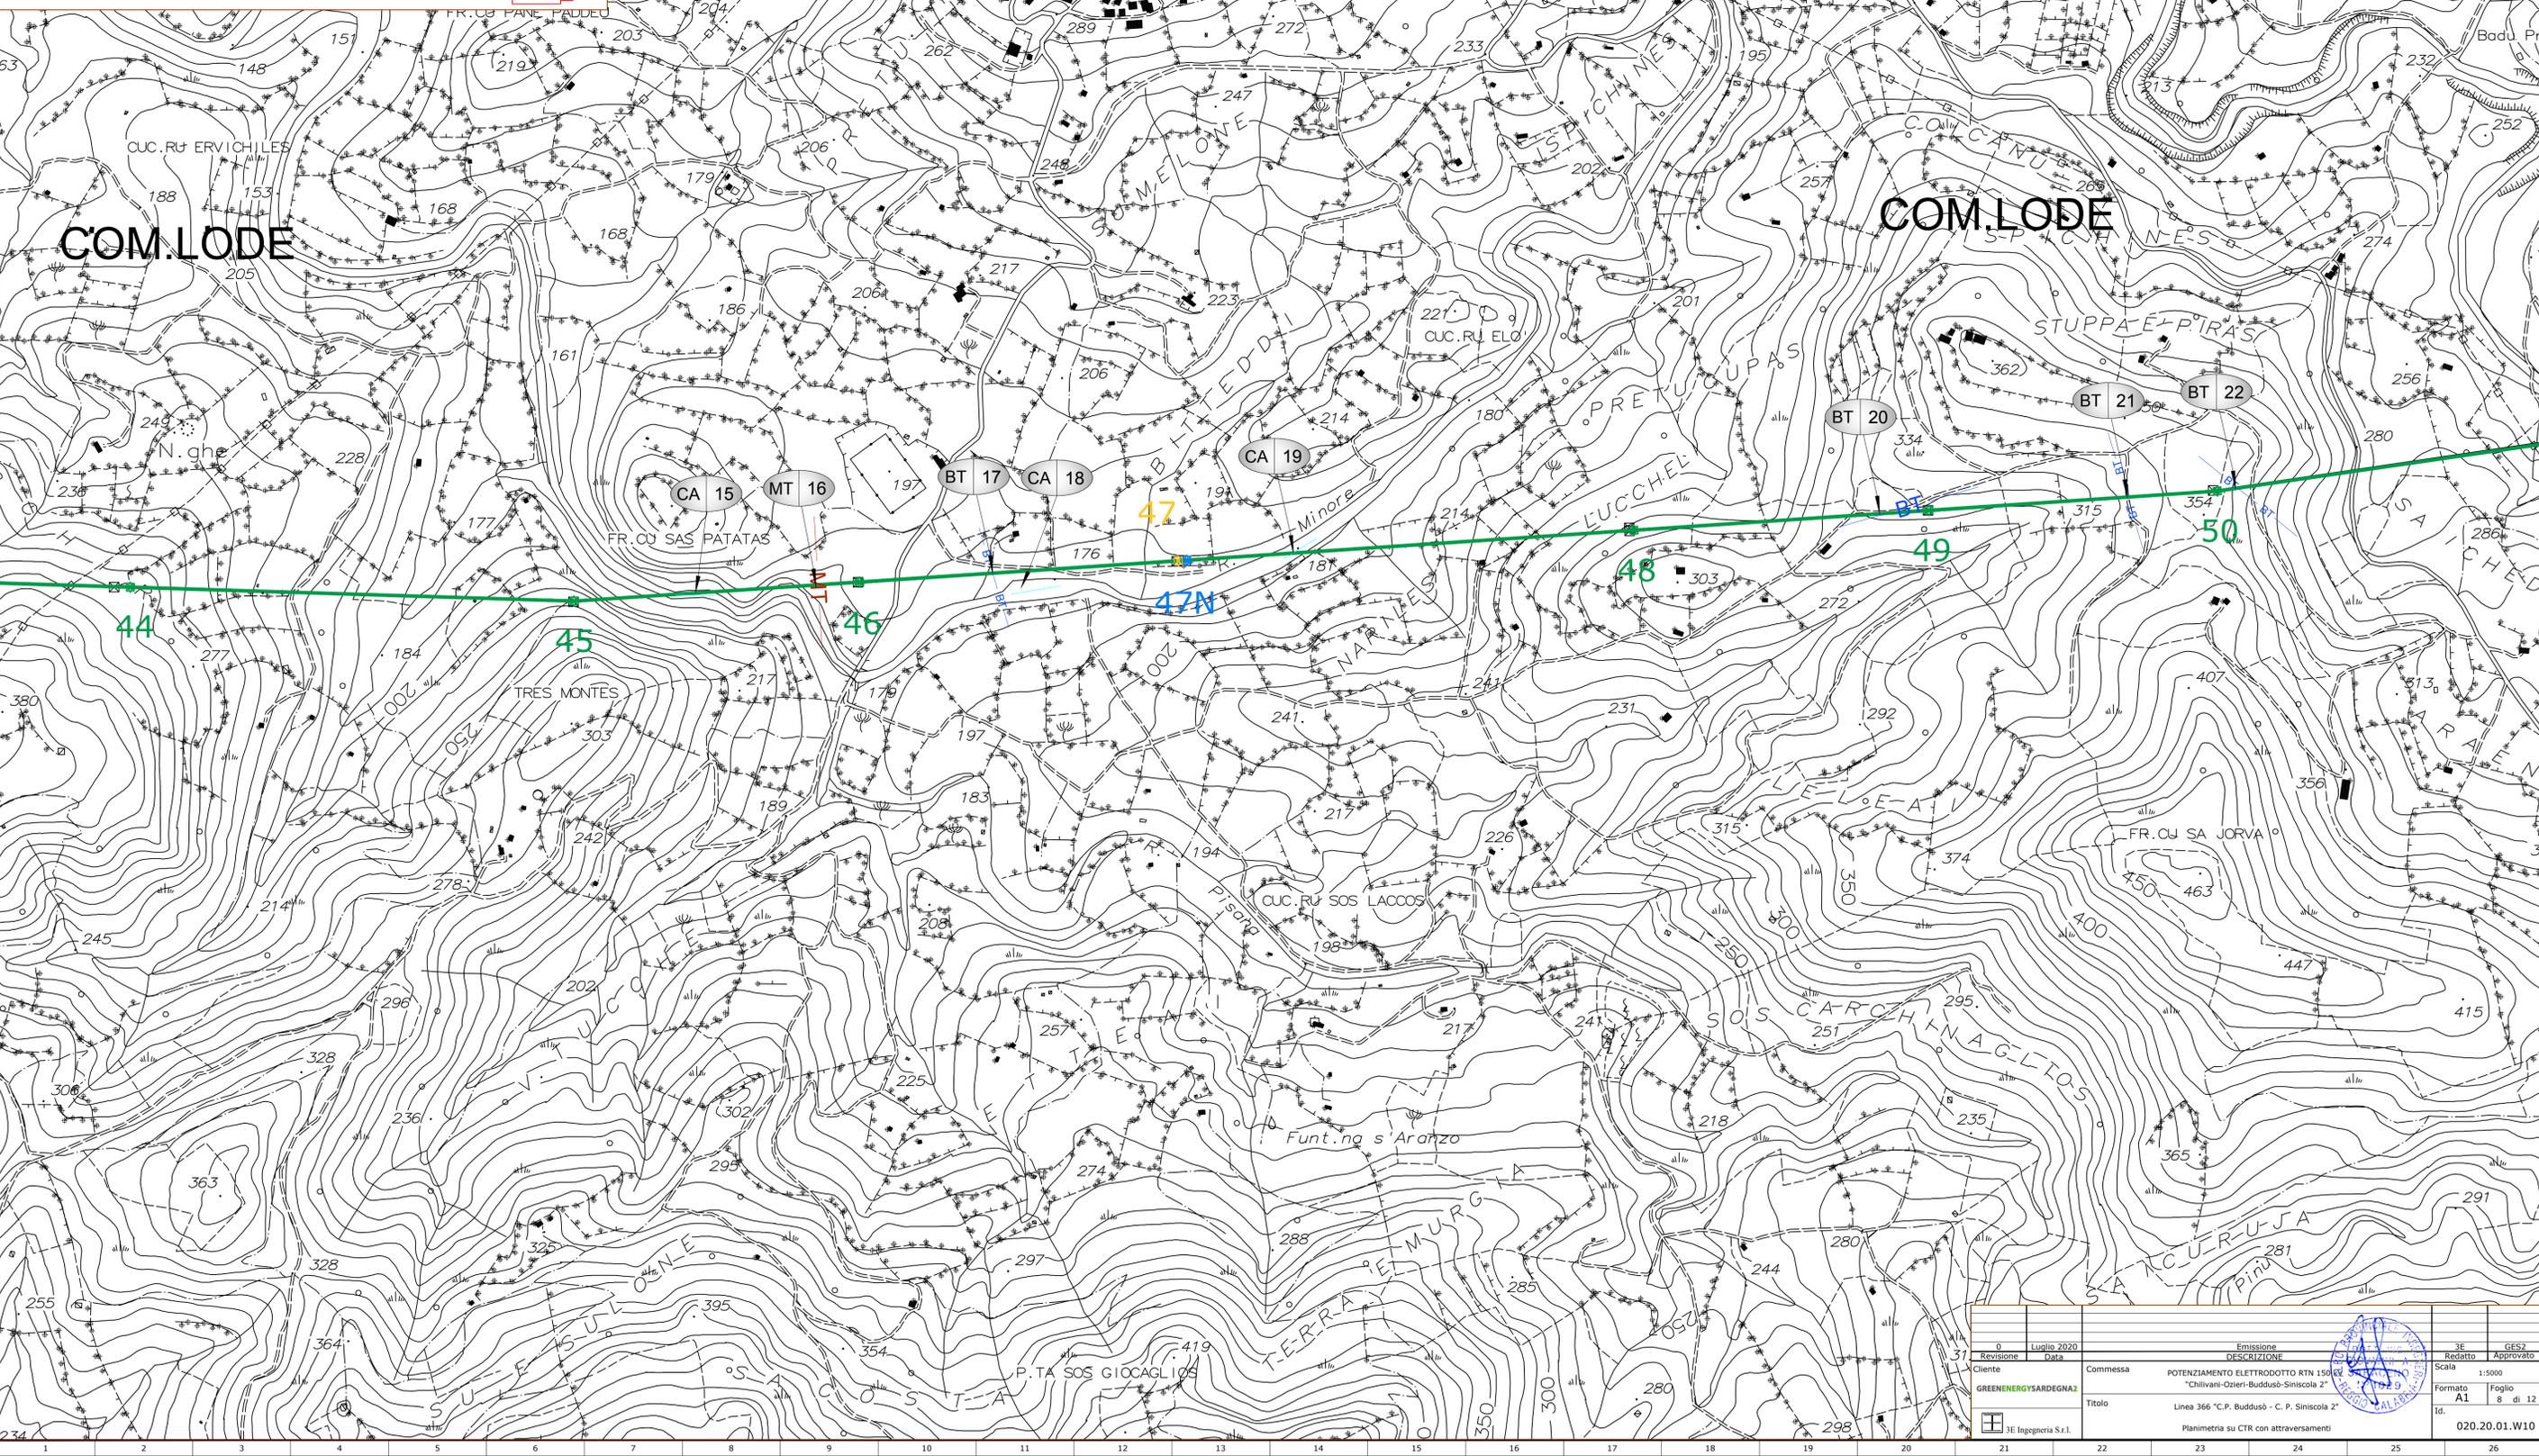

0	Luglio 2020	Emissione	3E	GES2
Revisione	Data	DESCRIZIONE	Redatto	Approvato
Cliente		Commissa	Scala	1:5000
GREENENERGYSARDEGNA2		POTENZIAMENTO ELETTRODOTTO RTN 150KV "Chilivani-Ozieri-Buddusò-Siniscola 2"	Formato	A1
		Titolo	Id.	8 di 12
		Linea 366 "C.P. Buddusò - C.P. Siniscola 2"		
		Planimetria su CFR con attraversamenti		020.20.01.W10

**Legenda**


-  Esistente - Elettrodotto aereo a 150KV - Linea 366 "C.P. Buddusò - C.P. Siniscola 2"
-  Progetto - Nuova Realizzazione - Posizione e numero nuovo sostegno
-  Posizione e numero sostegno esistente - da riutilizzare
-  Progetto - Demolizioni - Posizione e numero sostegno da demolire
-  Confini Amministrativi - Comuni

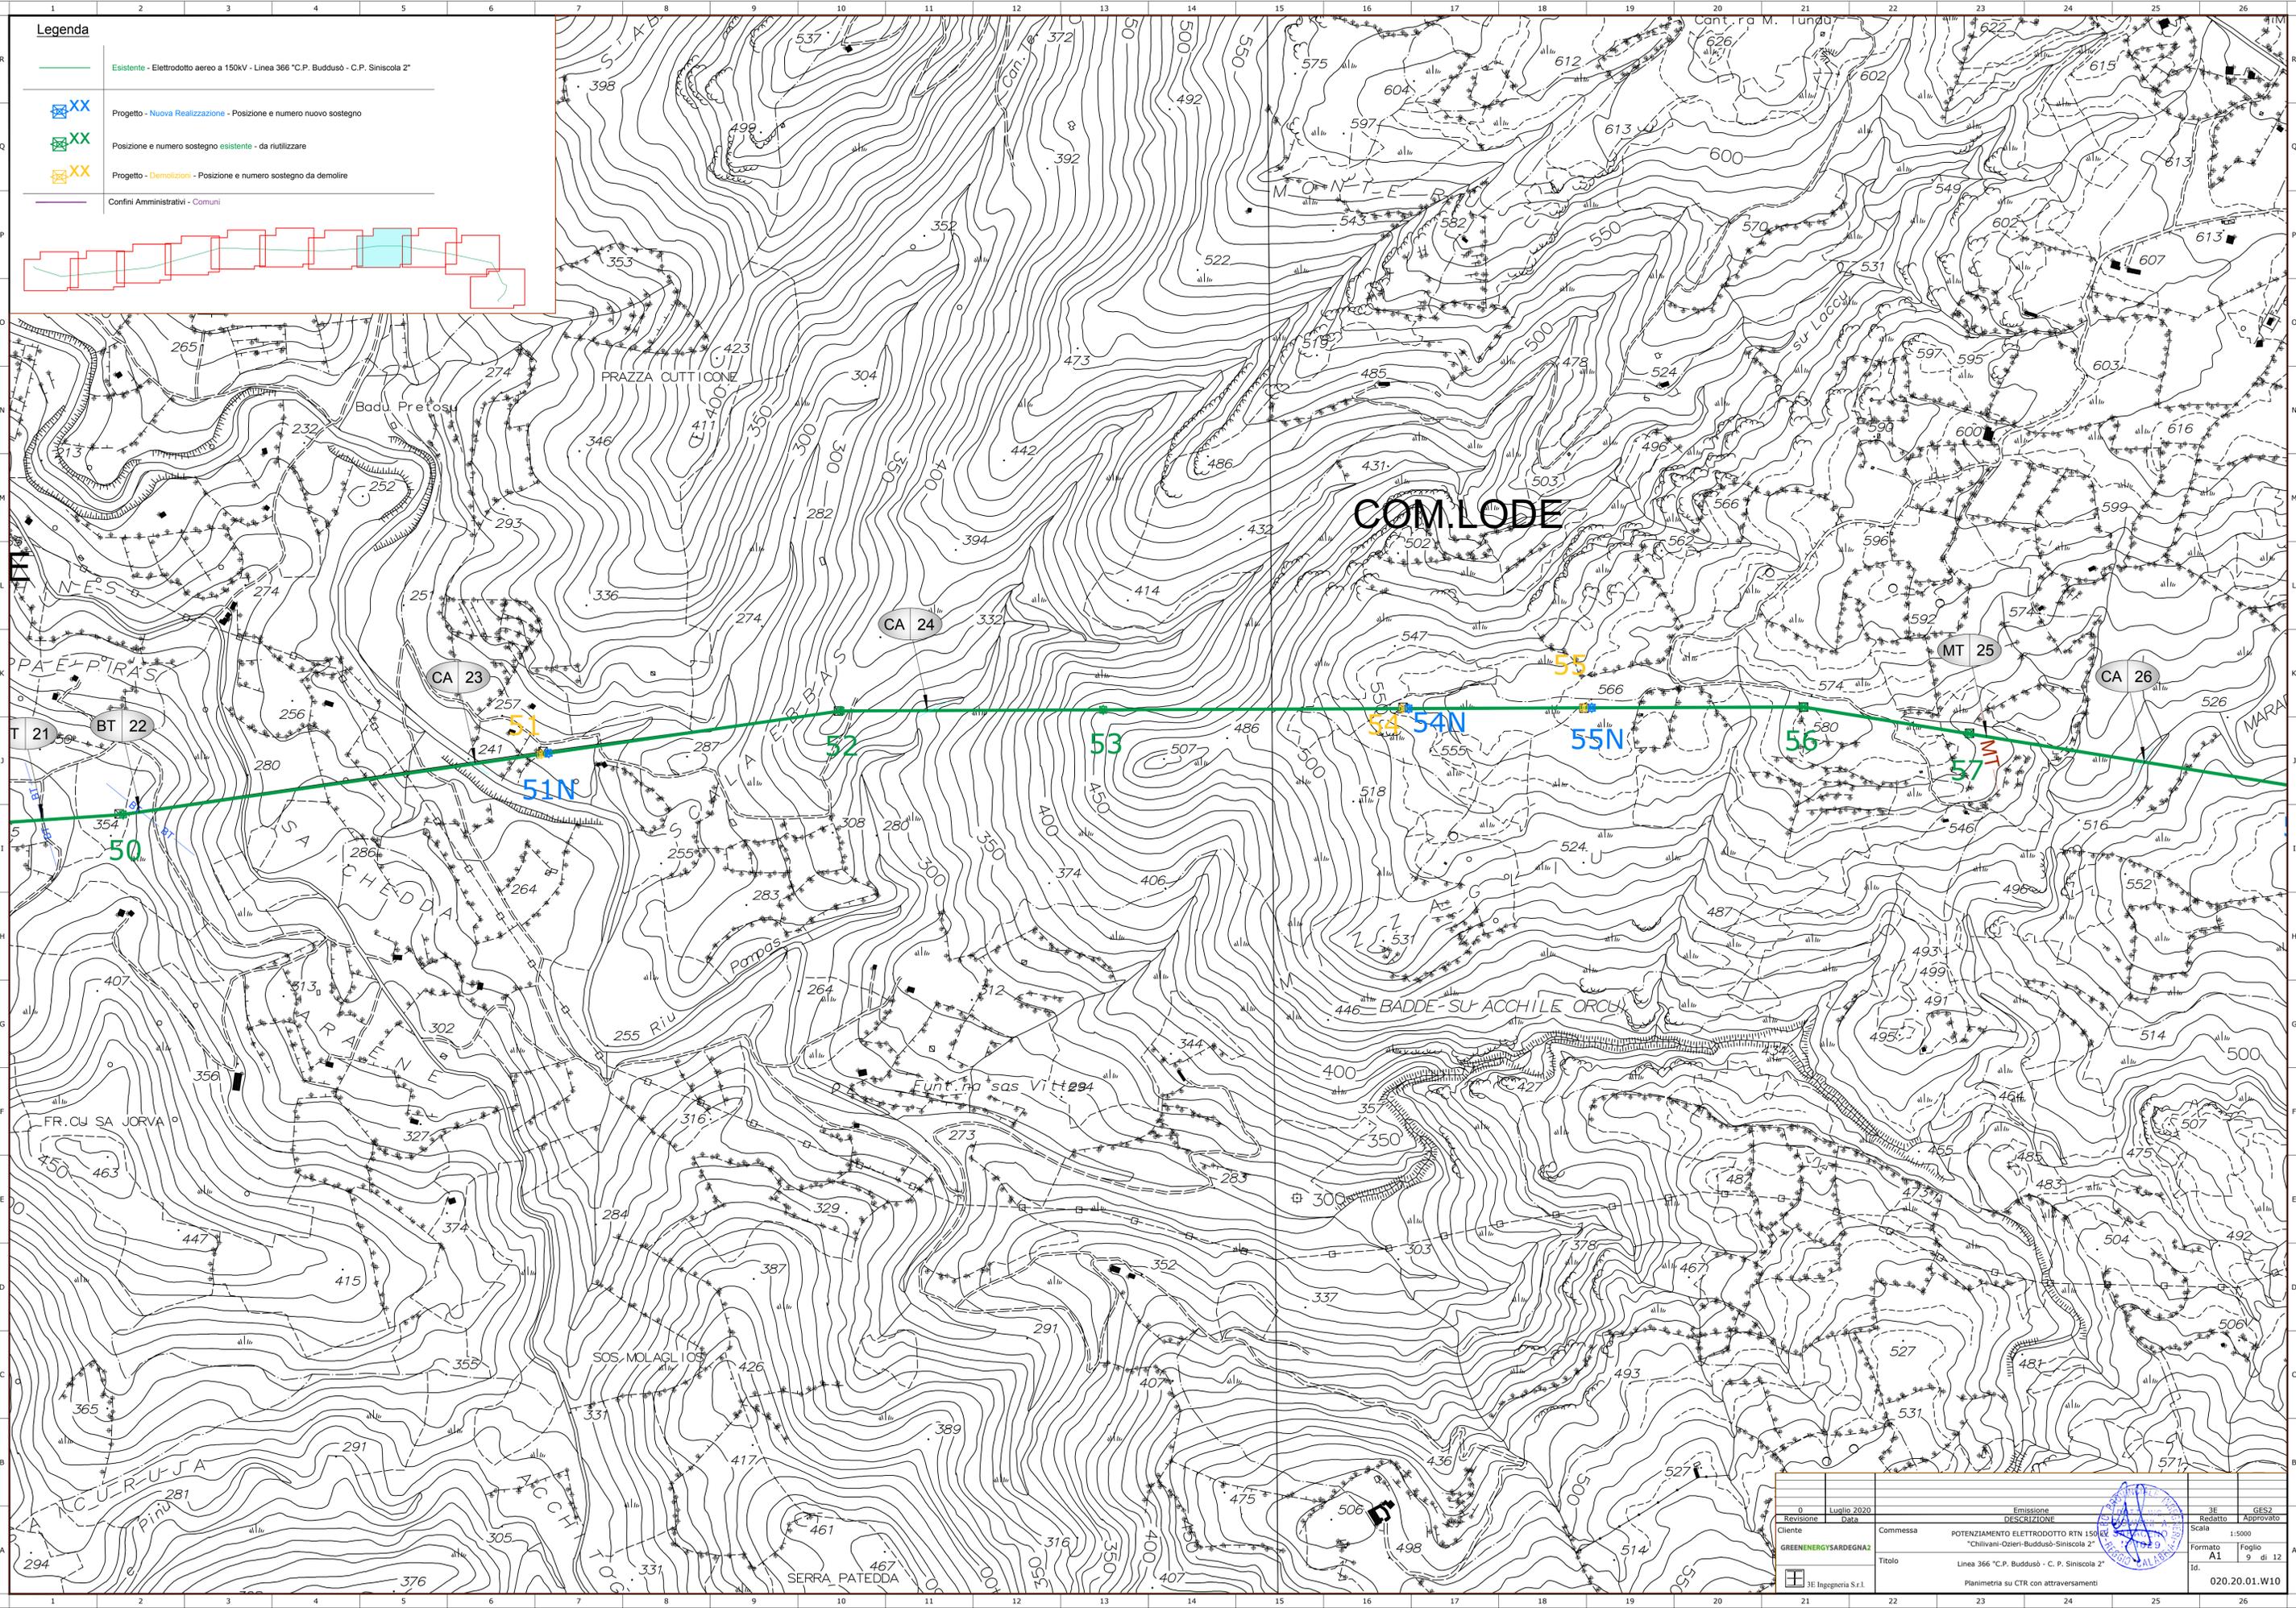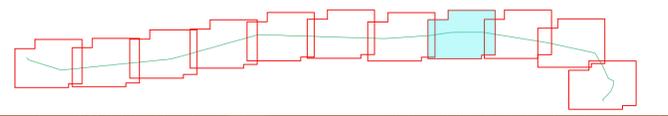

0	Luglio 2020	Emissione	3E	GES2
Revisione	Data	DESCRIZIONE	Redatto	Approvato
Cliente	Commissa	POTENZIAMENTO ELETTRODOTTO RTN 150KV "Chilivani-Ozieri-Buddusò-Siniscola 2"	Scala	1:5000
GREENENERGY SARDEGNA2			Formato	A1
			Foglio	9 di 12
			Id.	020.20.01.W10
3E Ingegneria S.r.l.		Planimetria su CFR con attraversamenti		

**Legenda**


- Esistente - Elettrodotto aereo a 150KV - Linea 366 °C.P. Buddusò - C.P. Siniscola 2°
- Progetto - Nuova Realizzazione - Posizione e numero nuovo sostegno
- Posizione e numero sostegno esistente - da riutilizzare
- Progetto - Demolizioni - Posizione e numero sostegno da demolire
- Confini Amministrativi - Comuni

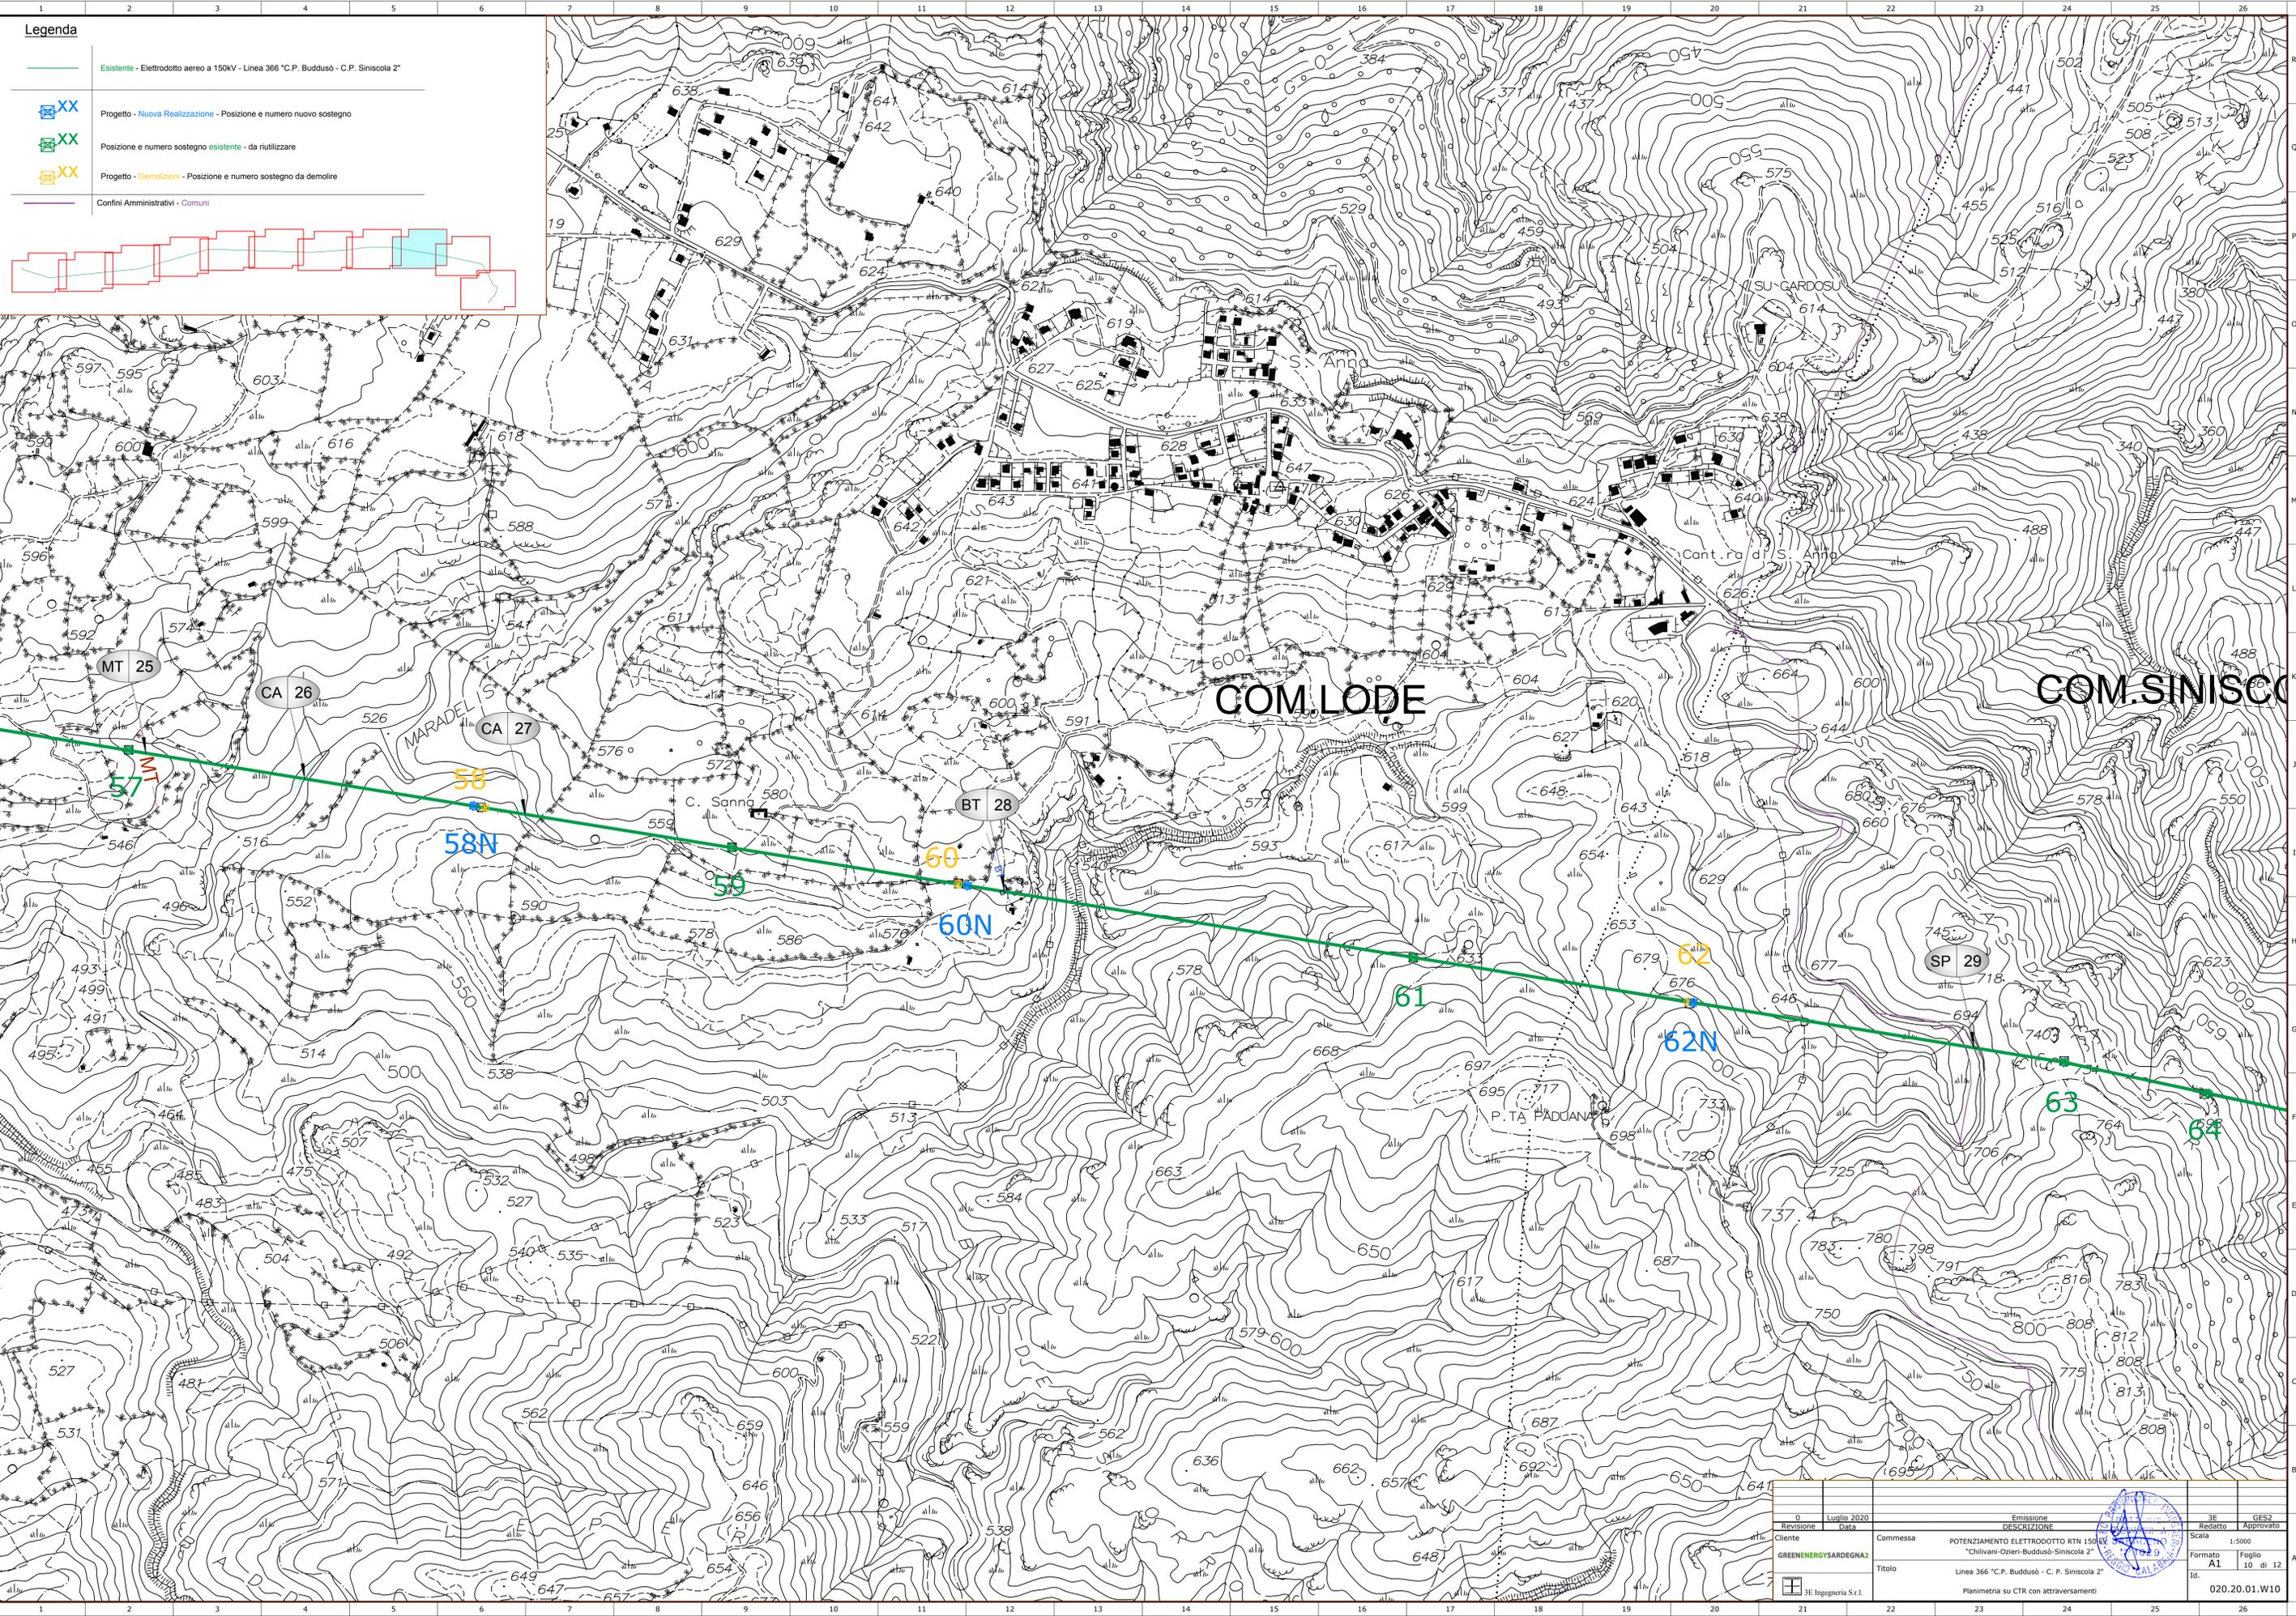

0	Luglio 2020	Emissione	3E	GES2
Revisione	Data	DESCRIZIONE	Redatto	Approvato
Cliente	Commissa	POTENZIAMENTO ELETTRODOTTO RTN 150KV "Chilivani-Ozieri-Buddusò-Siniscola 2°"	Scala	1:5000
GREENENERGYSARDEGNA2			Formato	A1
			Foglio	10 di 12
			Id.	020.20.01.W10
3E Ingegneria S.r.l.		Planimetria su CFR con attraversamenti		

**Legenda**


- Esistente - Elettrodotto aereo a 150KV - Linea 366 "C.P. Buddusù - C.P. Siniscola 2"
- Progetto - Nuova Realizzazione - Posizione e numero nuovo sostegno
- Posizione e numero sostegno esistente - da riutilizzare
- Progetto - Demolizioni - Posizione e numero sostegno da demolire
- Confini Amministrativi - Comuni

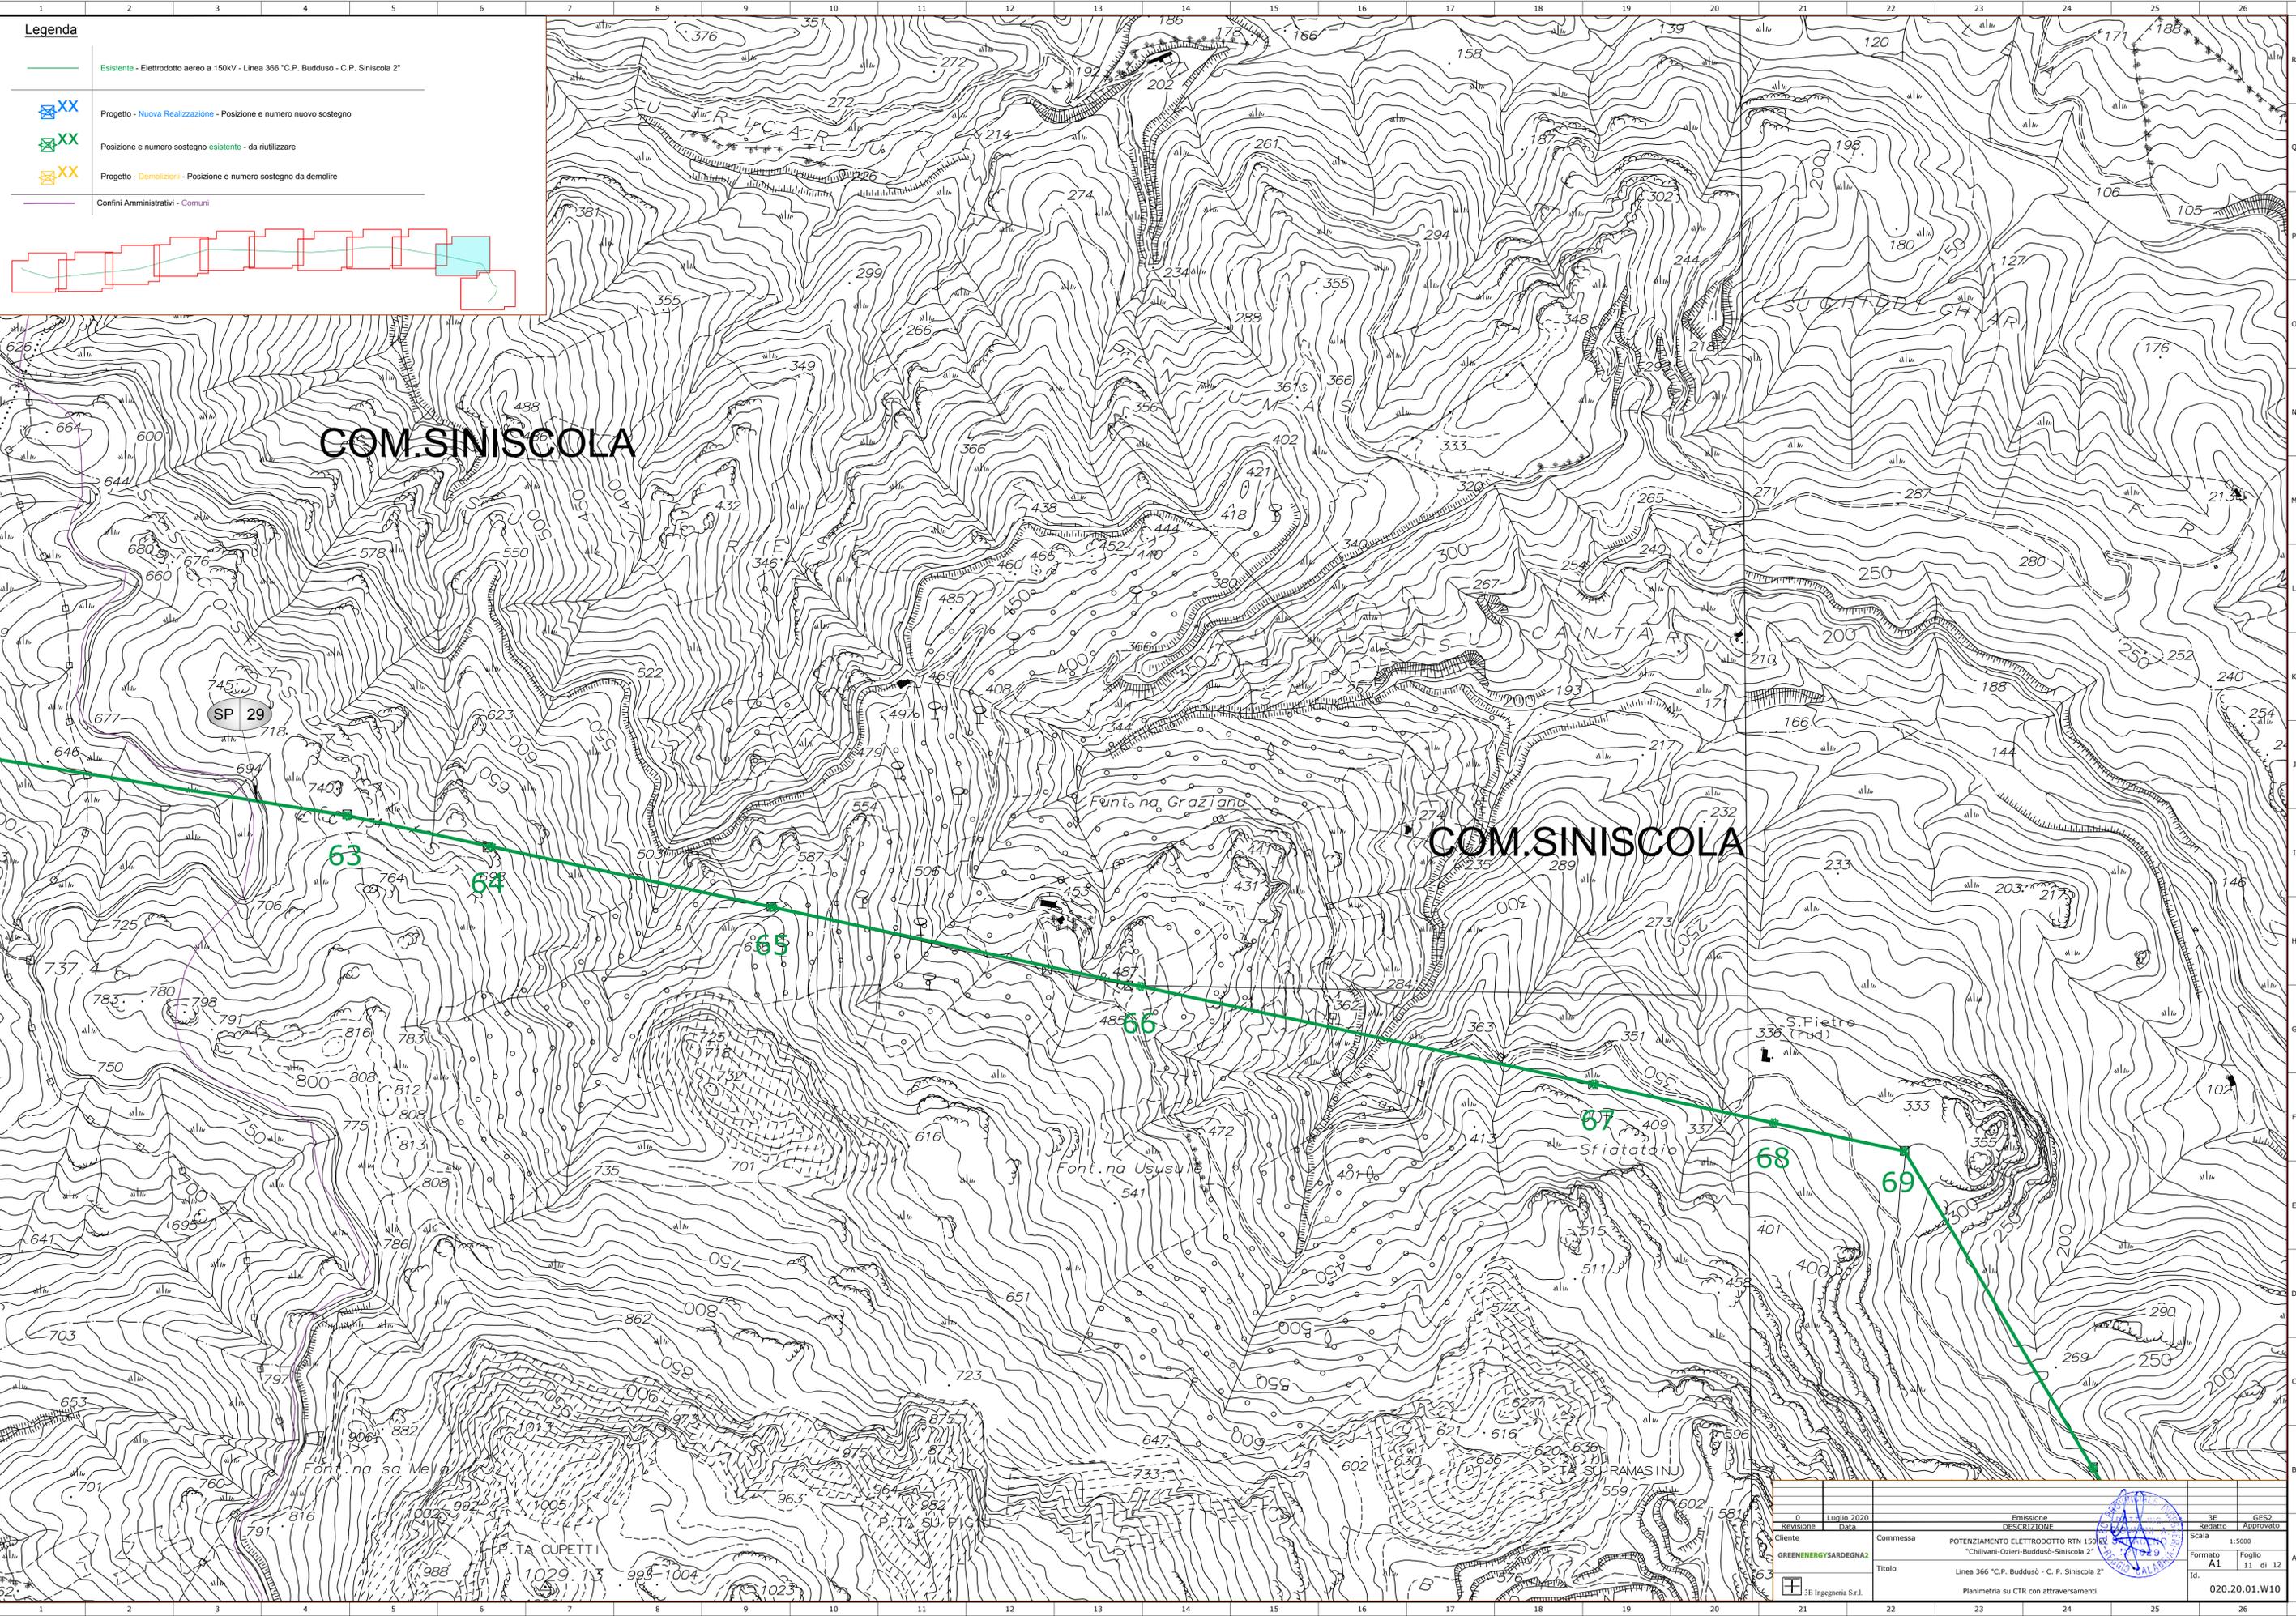

0	Luglio 2020	Emissione	3E	GES2
Revisione	Data	DESCRIZIONE	Redatto	Approvato
Cliente		Commissa	Scala	1:5000
GREENENERGYSARDEGNA2		POTENZIAMENTO ELETTRODOTTO RTN 150KV "Chilivani-Ozieri-Buddusù-Siniscola 2"	Formato	Foglio
		Titolo	A1	11 di 12
		Linea 366 "C.P. Buddusù - C.P. Siniscola 2"	Id.	020.20.01.W10
		Planimetria su CFR con attraversamenti		

**Legenda**

- Esistente - Elettrodotto aereo a 150KV - Linea 366 "C.P. Buddusò - C.P. Siniscola 2"
- XX Progetto - Nuova Realizzazione - Posizione e numero nuovo sostegno
- XX Posizione e numero sostegno esistente - da riutilizzare
- XX Progetto - Demolizioni - Posizione e numero sostegno da demolire
- Confini Amministrativi - Comuni

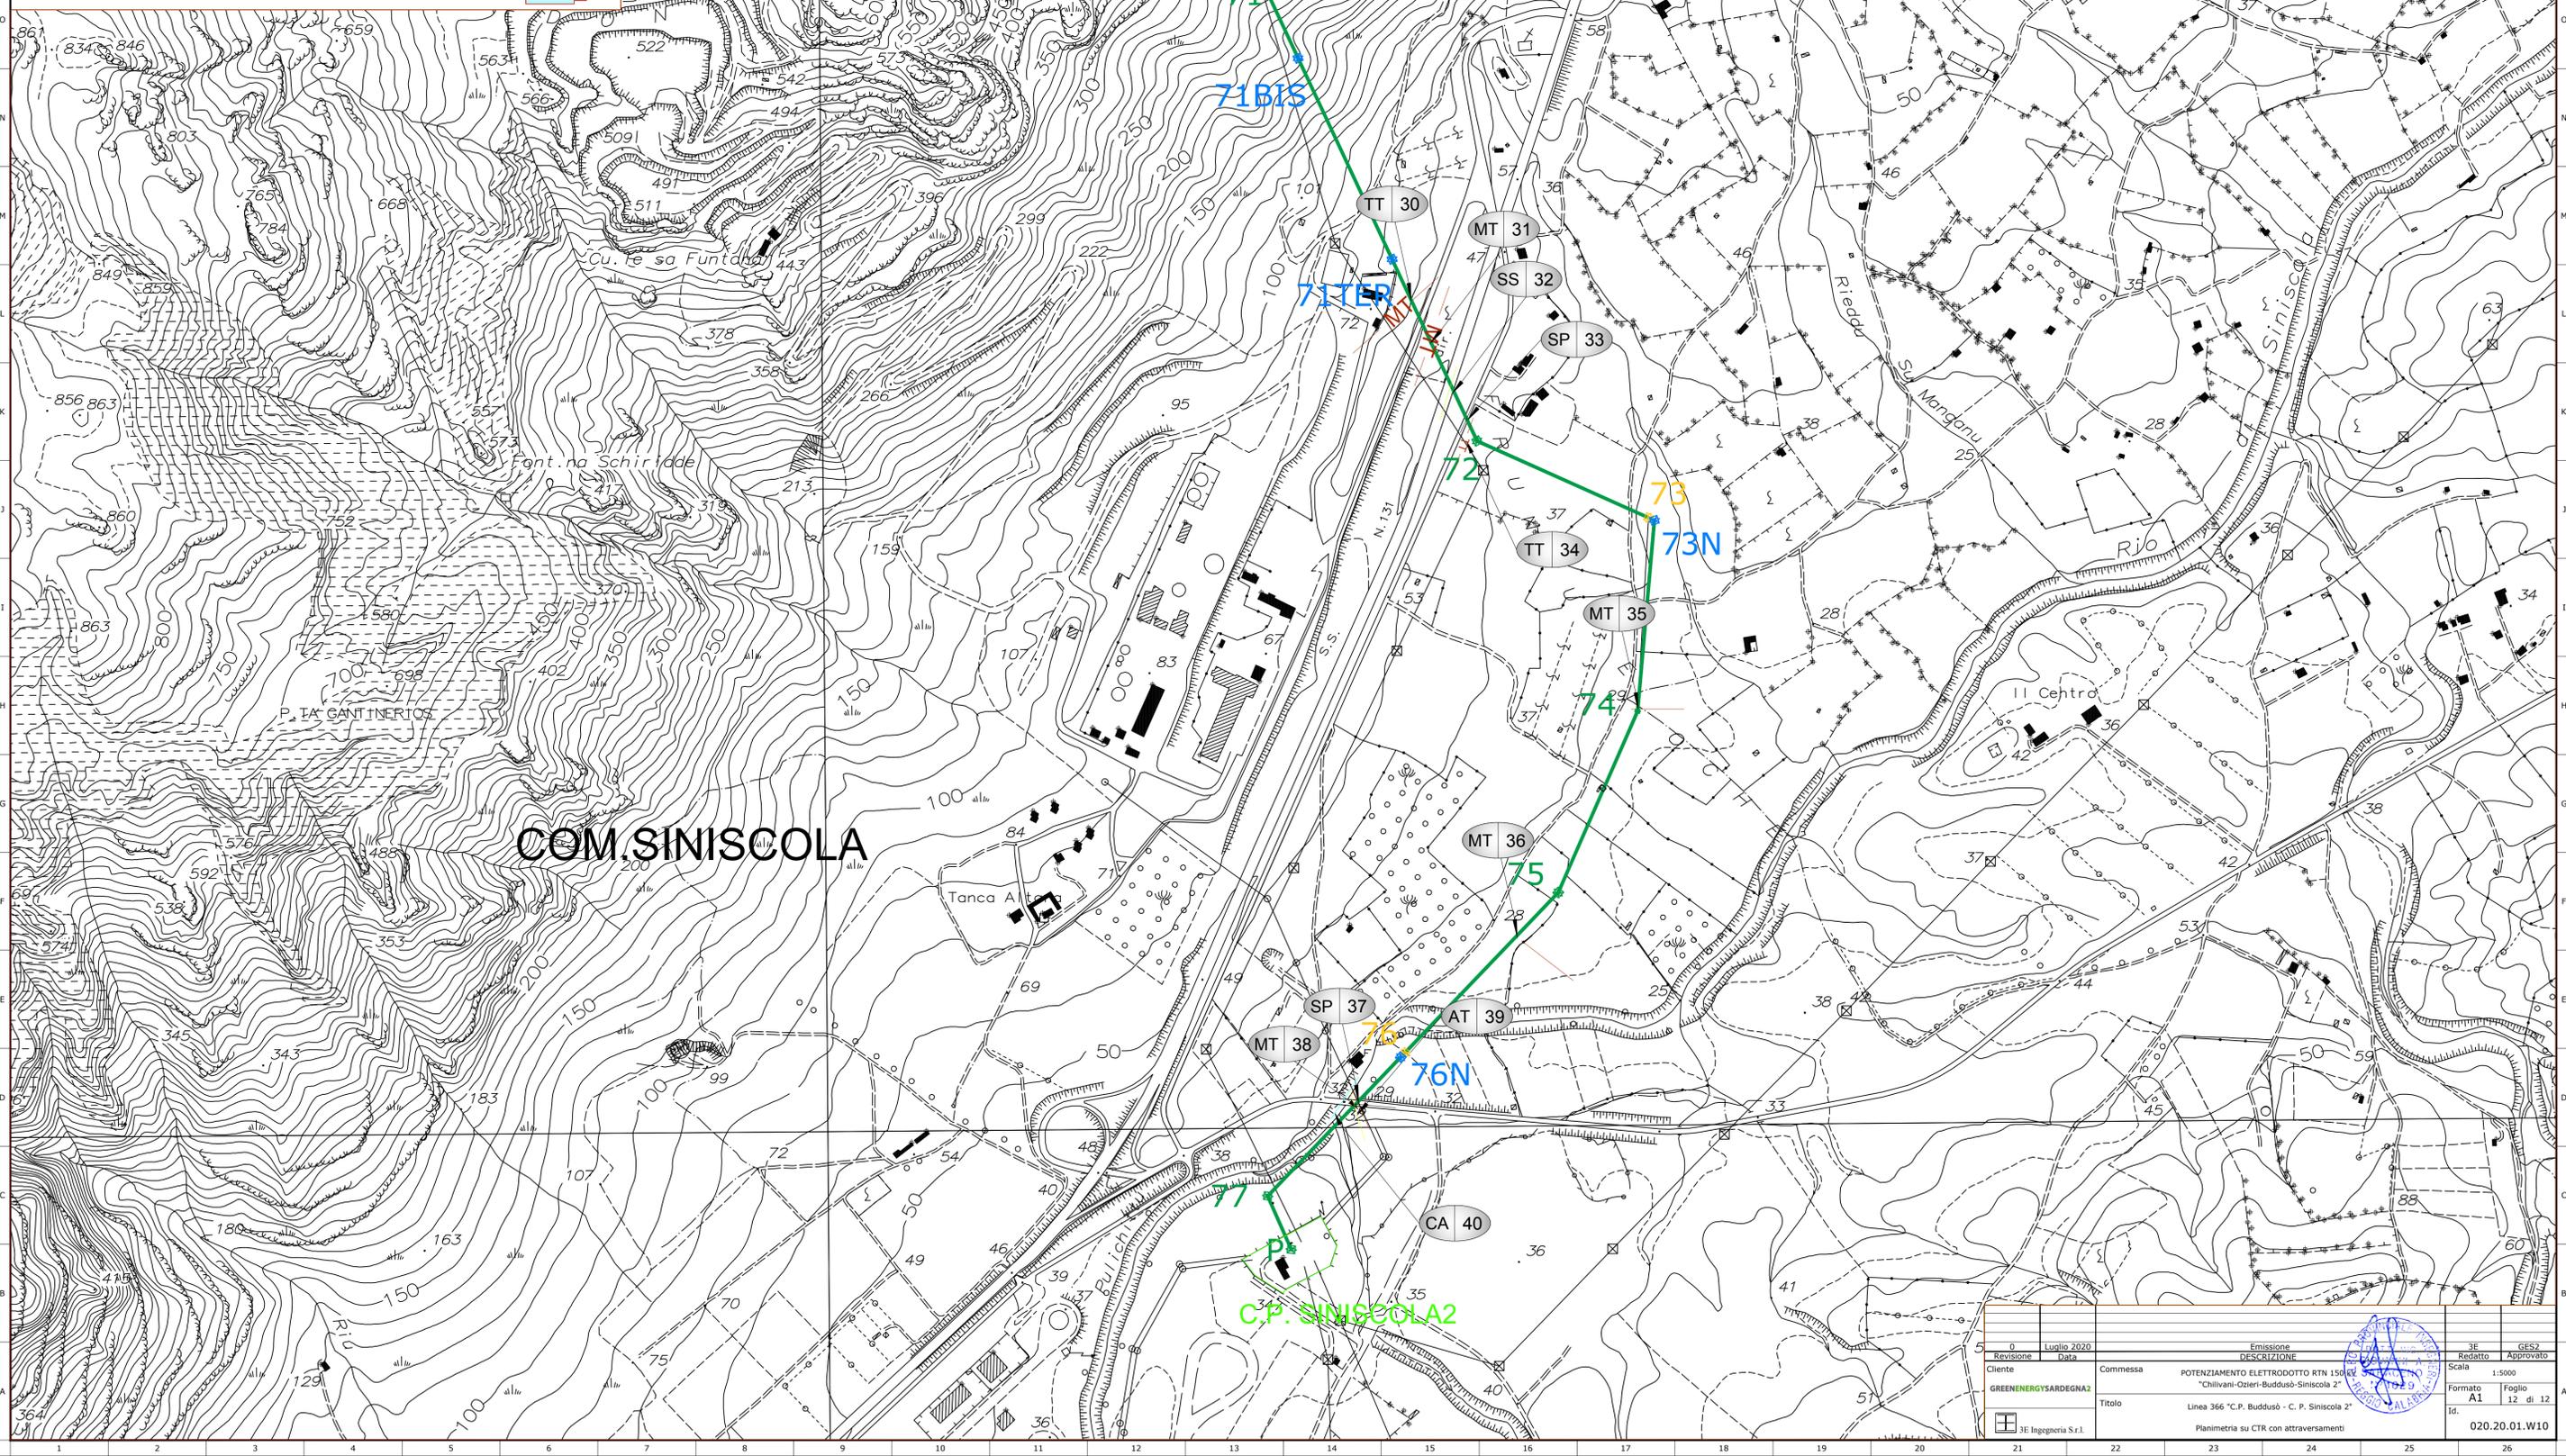

0	Luglio 2020	Emissione	3E	GES2
Revisione	Data	DESCRIZIONE	Redatto	Approvato
Cliente	Commissa	POTENZIAMENTO ELETTRODOTTO RTN 150KV "Chilivani-Ozieri-Buddusò-Siniscola 2"	Scala	1:5000
GREENENERGYSARDEGNA2			Formato	A1
				12 di 12
				Id.
				020.20.01.W10