TRATTO 17 -18 - VIABILITÀ DI IMPIANTO POSTAZIONE AEROGENERATORE BAP9

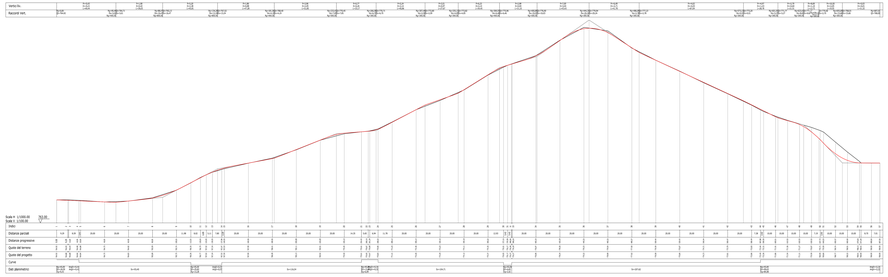

TRATTO 13 -14 - VIABILITÀ DI IMPIANTO POSTAZIONE AEROGENERATORE BAP7

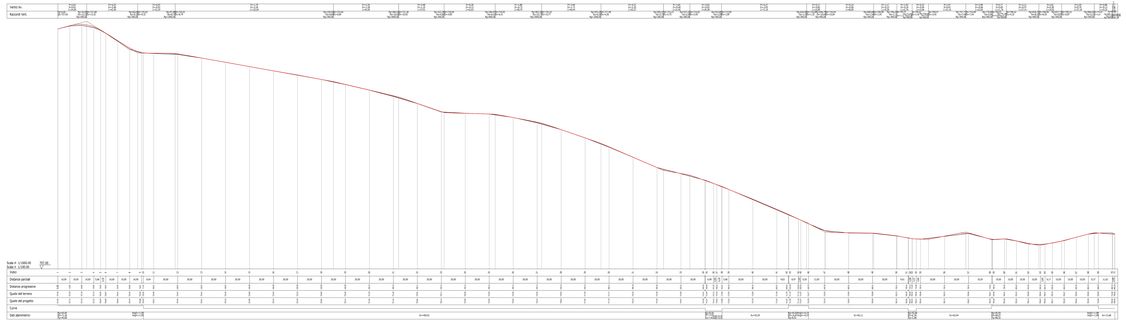

INQUADRAMENTO GENERALE SCALA 1:10.000

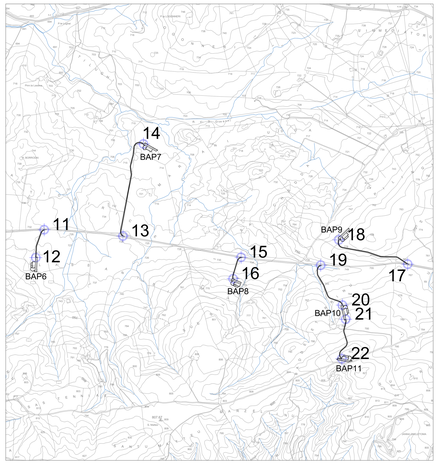

NODO STRADALE DI RIFERIMENTO PER I PROFILI

TRATTO 11 -12 - VIABILITÀ DI IMPIANTO POSTAZIONE AEROGENERATORE BAP6

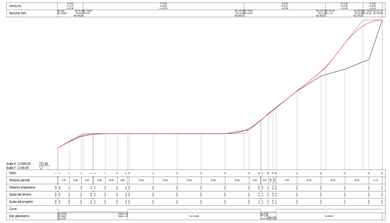

TRATTO 19 -20 - VIABILITÀ DI IMPIANTO POSTAZIONE AEROGENERATORE BAP10

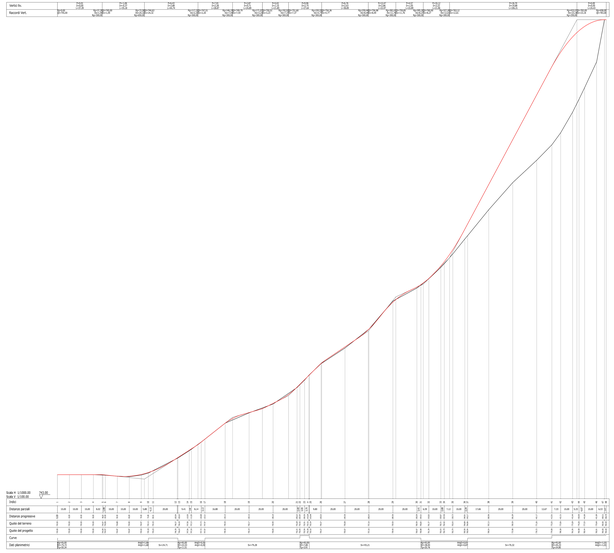

TRATTO 21 - 22 - VIABILITÀ DI IMPIANTO POSTAZIONE AEROGENERATORE BAP11

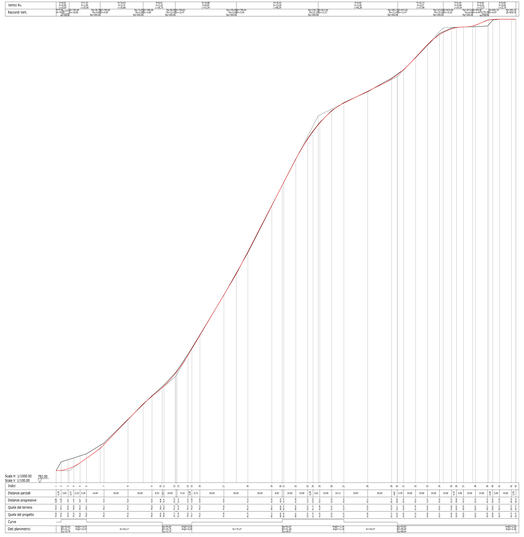

TRATTO 15 -16 - VIABILITÀ DI IMPIANTO POSTAZIONE AEROGENERATORE BAP8

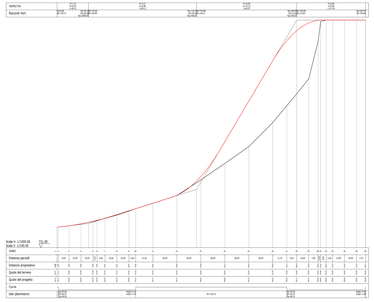

REGIONE AUTONOMA DELLA SARDEGNA
PROVINCE DI NUORO E SASSARI

COMUNE DI BITTI — COMUNE DI OSIDDA — COMUNE DI BUDDUSÒ

PROGETTO PER LA REALIZZAZIONE DEL PARCO EOLICO "BITTI - AREA PIP"

Potenza complessiva 56 MW

PROGETTO DEFINITIVO

DELL'IMPIANTO, DELLE OPERE CONNESSE E DELLE INFRASTRUTTURE INDISPENSABILI

PA-Tav.19b

PROFILI LONGITUDINALI
VIABILITÀ DI IMPIANTO

GRUPPO DI LAVORO

COMMITTENTE
GREEN ENERGY SARDEGNA 2 S.r.l.
Piazza del Grano 3
39100 Bolzano, Italia

Progettazione e coordinamento
I.A.T. Consulenza e progetti S.r.l.
Dott. Ing. Giuseppe Frongia

Gruppo di progettazione:
Ing. Giuseppe Frongia
Ing. Beatrice Barbarino
Ing. Giovanni Busonera
Geom. Andrea Cappai
Ing. Alessandro Dessì
Ing. Antonio Gaeta
Ing. Alessandro Murgia
Ing. Emanuela Sorgia

Consulenze specialistiche:
Dott. Ing. Mario Sanna Carboni
Dott. Marco Cocco (Paesaggio)
Dott. Giovanni Ballarini
Dott. Massimo Minella (Faune)
Dott. Giovanni Trudu (Archeologo)
Dott. Geol. Mauro Pompei (Idrologia e geotecnica)
Dott. Geol. Maria Francesca Lubino (Idrologia e geotecnica)

SCALA:
1:1.000

FIRME:
Dott. Ing. Giuseppe Frongia
Dott. Ing. Giuseppe Frongia

Rev.	Descrizione	Redatto	Verificato	Approvato	Data
00	Prima emissione				Agosto 2025