



QUADRO A - SCALA 1:5.000

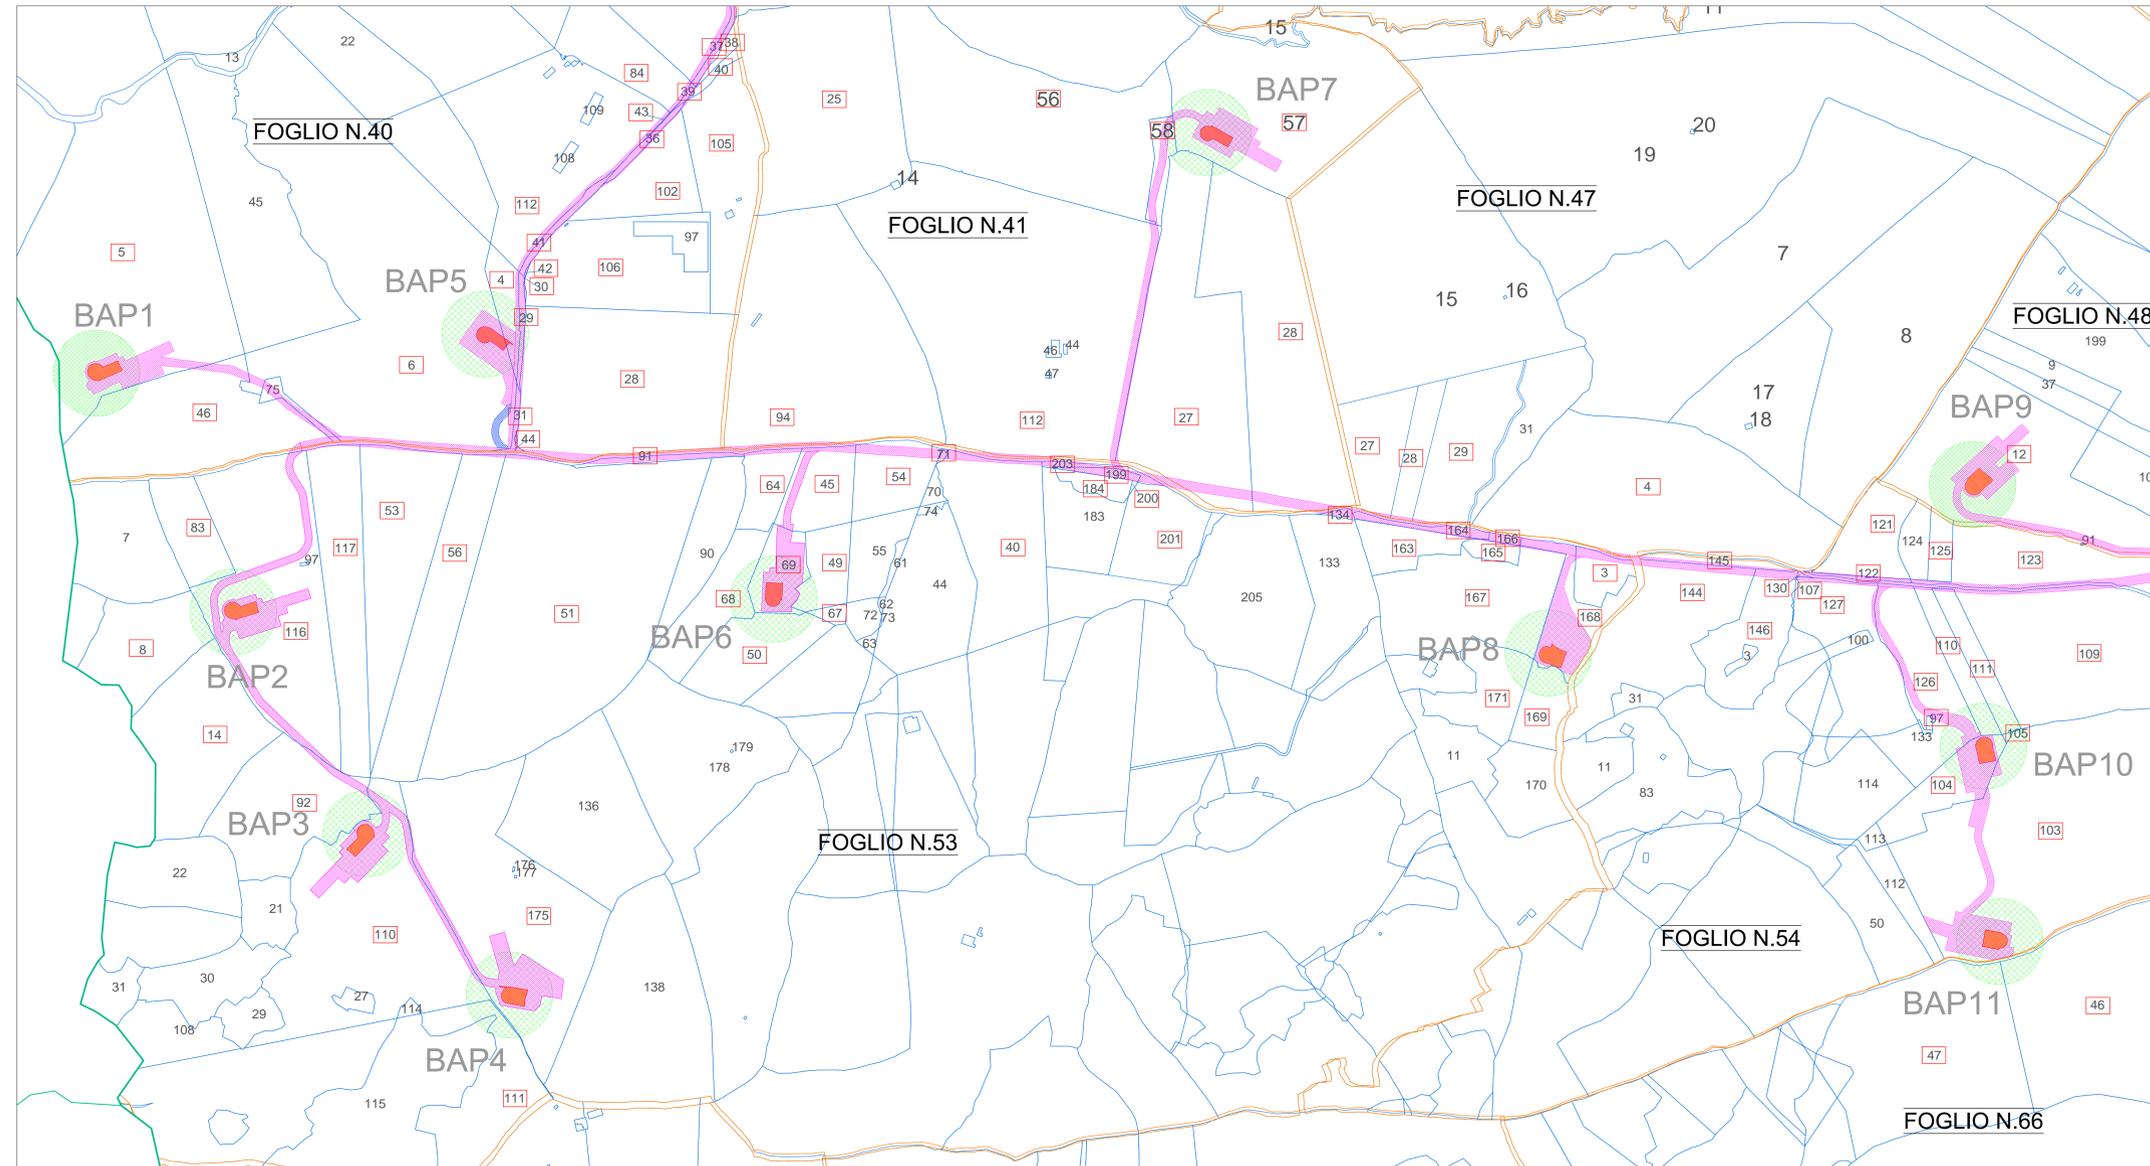

QUADRO B - SCALA 1:5.000

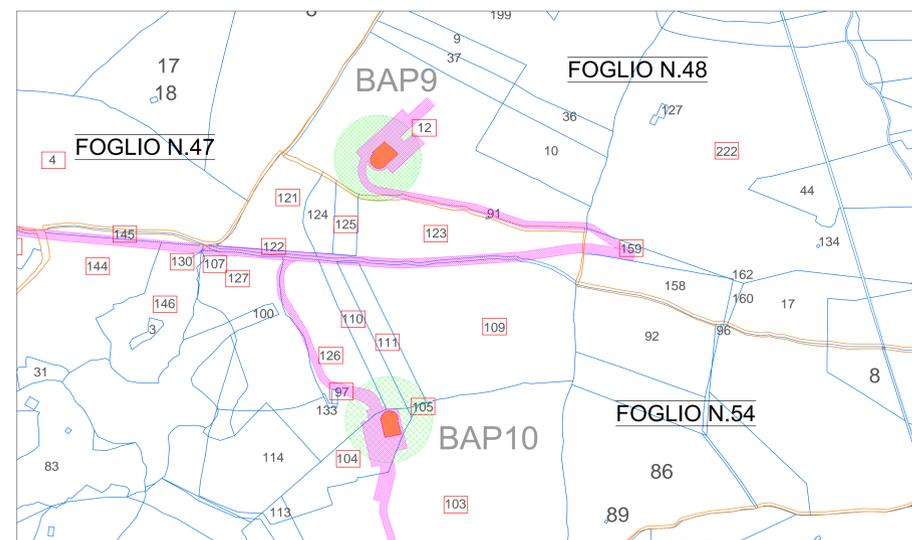


**LEGENDA**

- LIMITI CONFINI COMUNALI
- LIMITE FOGLIO DI MAPPA
- XX PARTICELLA CATASTALE INTERESSATA DA ESPROPRIO - SERVITU' ED OCCUPAZIONE TEMPORANEA
- AREE DI ESPROPRIO
- AREE PER COSTITUZIONE DI SERVITU' DI ACCESSO, PASSAGGIO E CAVIDOTTO INTERRATO
- AREE DI OCCUPAZIONE TEMPORANEA
- AREE DI SORVELO

Note:  
 @Y'UFYY'dYF'WgHh nkbY'Xj'gYfj'lh- 'Xj'Wj' [XcHc:Z'UXCej'Y  
 graficamente ricadenti su strade demaniali e pubbliche non  
 vengono computate ai fini del calcolo degli indennizzi per  
 gYfj'lh-"  
 DY'f'a Uj' [k-f]XVHh' [fY'Uj] j'U'Y'gYfj'lh- 'WbWf'YbH'U  
 stazione elettrica di utenza si rimanda all'esame dell'Elaborato  
 PE-Tav. 7 Piano Particolare di Esproprio - Grafico - Aree Produttore.

PLANIMETRIA GENERALE- Scala 1:25.000

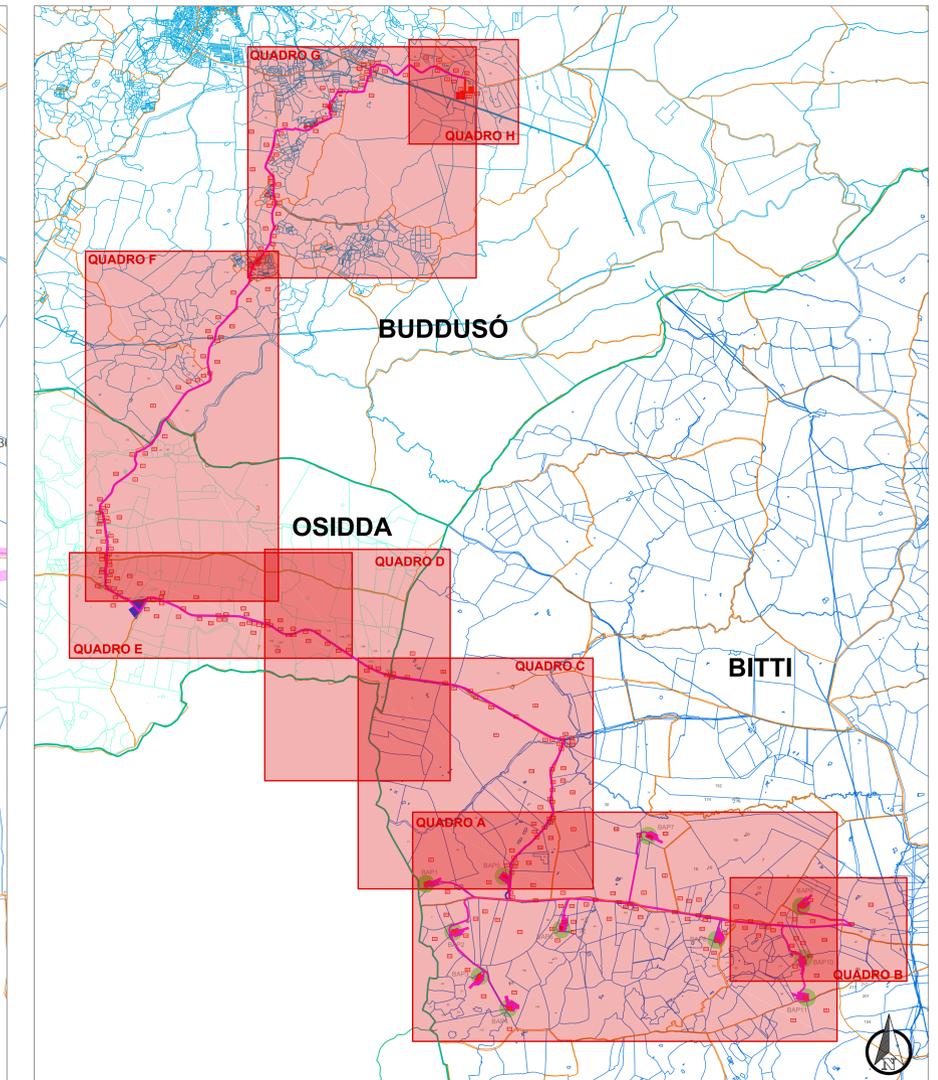

**REGIONE AUTONOMA DELLA SARDEGNA**  
 PROVINCE DI NUORO E SASSARI

**COMUNE DI BITTI**
**COMUNE DI OSIDDA**
**COMUNE DI BUDDUSÓ**

**PROGETTO PER LA REALIZZAZIONE  
 DEL PARCO EOLICO  
 "BITTI - AREA PIP"**  
 Potenza complessiva 56 MW

**PROGETTO DEFINITIVO**  
 DELL'IMPIANTO, DELLE OPERE CONNESSE E DELLE  
 INFRASTRUTTURE INDISPENSABILI

**PA-Tav.8a** **PLANIMETRIA PIANO PARTICELLARE DI  
 ESPROPRIO**

**COMMITTENTE**  
**GREEN ENERGY SARDEGNA 2**  
 S.r.l.  
 Piazza del Grano 3  
 39100 Bolzano, Italia

**GRUPPO DI LAVORO**  
 Progettazione e coordinamento:  
 I.A.T. Consulenza e progetti S.r.l.  
 Dott. Ing. Giuseppe Frongia

Gruppo di progettazione:  
 Ing. Giuseppe Frongia  
 Ing. Andrea Benvenuto  
 Ing. Silvia Bonanni  
 Dott. Andrea Capone  
 Ing. Gaetano Corallo  
 Ing. Giovanni Delella  
 Ing. Emanuele Siga

Consulenza specialistica:  
 Dott. Marco Cacci (Pisa e regolazione)  
 Dott. Marco Cacci (Protezione)  
 Ing. Antonio Deiana (Acustica)  
 Dott. Massimo Medda (Pianificazione)  
 Dott. Marco Tatti (Architettura)  
 Dott. Gen. Maria Piredda (Geologia e geotecnica)  
 Dott. Gen. Maria Francesca Lubera (Geologia e geotecnica)

**SCALA:**  
 1:25.000-5.000

**FIRME**

Rev.	Descrizione	Redatto	Verificato	Approvato	Data
00	Prima emissione				Agosto 2020