LEGENDA APPARECCHIATURE	
SIMBOLO	DESCRIZIONE
T	TRASFORMATORE DI POTENZA 150/30 kV 70 MVA ONAN
SC	SCARICATORE DI SOVRATENSIONE
TA	TRASFORMATORE DI CORRENTE
TAT	TRASFORMATORE DI TENSIONE
INT	INTERRUTTORE
SEZ	SEZIONATORE TRIPOLARE
SB	ISOLATORE PORTANTE (CASTELLO SBARRE)
TER	TERMINALE CAVO 150kV

PLANIMETRIA - CONFIGURAZIONE SSE UTENTE

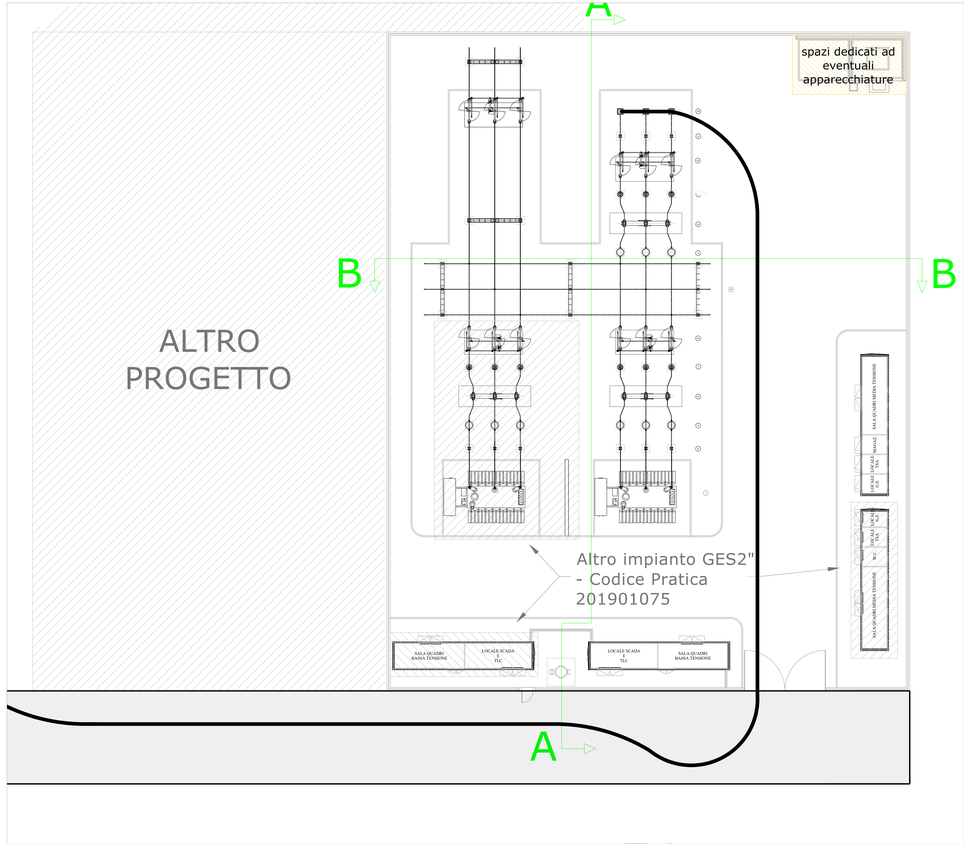

Scala 1:100

SEZIONE A - A

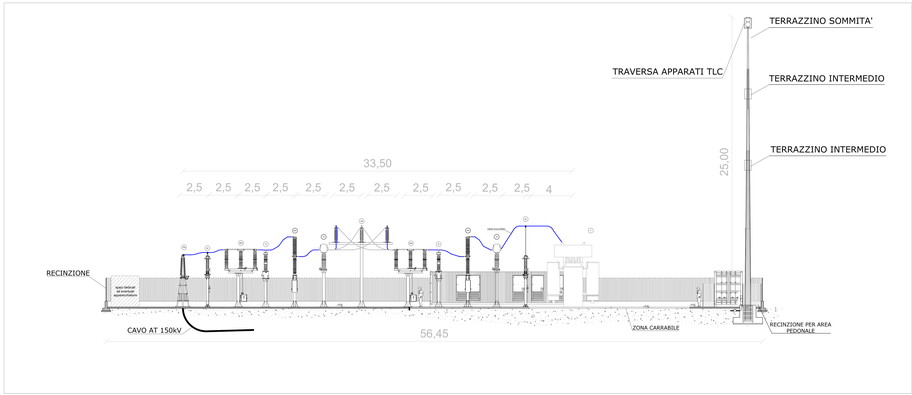

Scala 1:100

SEZIONE B - B

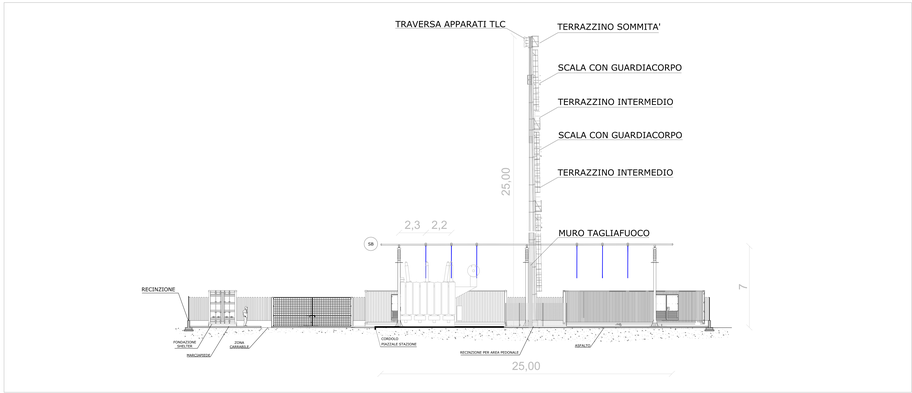

Scala 1:100

REGIONE AUTONOMA DELLA SARDEGNA
PROVINCE DI NUORO E SASSARI

COMUNE DI BITTI — COMUNE DI OSSIDDA — COMUNE DI BUDDUSO'

PROGETTO PER LA REALIZZAZIONE DEL PARCO EOLICO "BITTI - AREA PIP"

Potenza complessiva 56 MW

PROGETTO DEFINITIVO

DELL'IMPIANTO, DELLE OPERE CONNESSE E DELLE INFRASTRUTTURE INDISPENSABILI

PE-TaV.8

PLANIMETRIA E SEZIONI ELETTROMECCANICHE

COMMITTENTE

GREEN ENERGY SARDEGNA 2 S.r.l.
Piazza del Grano 3
39100 Bolzano, Italia

GRUPPO DI LAVORO

Progettazione e coordinamento:
I.A.T. Consulenza e progetti S.r.l.
Dott. ing. Giuseppe Frongia

iat CONSULENZA E PROGETTI

Titolare di progettazione
Dott. ing. Giuseppe Frongia
Dott. Marco Cocco (Paesaggio)
Dott. Antonello Monsell (Paesaggio)
Dott. Kristian Dargenio
Dott. Antonello Sanna
Dott. Gianluca Melis
Dott. Gianluca Ibba
Ing. Emanuele Spiga

Consulenza specialistica
Dott. Geol. Alessandro Fidanzianu
Dott. Marco Cocco (Paesaggio)
Dott. Archeologo Valerio Ibba
Dott. Maurizio Atzeni (Fauna)
Dott. Agr. Gianluca Sarritzu
Dott. Geol. Mauro Pompei (Geologia e geotecnica)
Dott. Geol. Marco Fronzoni (Idro Geologia e geotecnica)

SCALA:

Scala 1:100

FIRME

REGIONE AUTONOMA DELLA SARDEGNA PROVINCE DI NUORO E SASSARI
Dott. Ing. Giuseppe Frongia

Rev.	Descrizione	Redatto	Verificato	Approvato	Data
00	Prima emissione	AT	GF	GESU	Agosto 2020