



Legenda

 **Esistente** - Elettrodotto aereo a 150kV - Linea 365 "C.P. Chilivani - Centrale Ozieri"

 **XX** Posizione e numero sostegno **esistente** - da riutilizzare

 **XX** Progetto - **Nuova Realizzazione** - Posizione e numero nuovo sostegno

 **XX** Progetto - **Demolizioni** - Posizione e numero sostegno da demolire

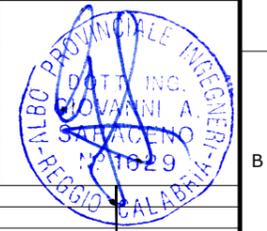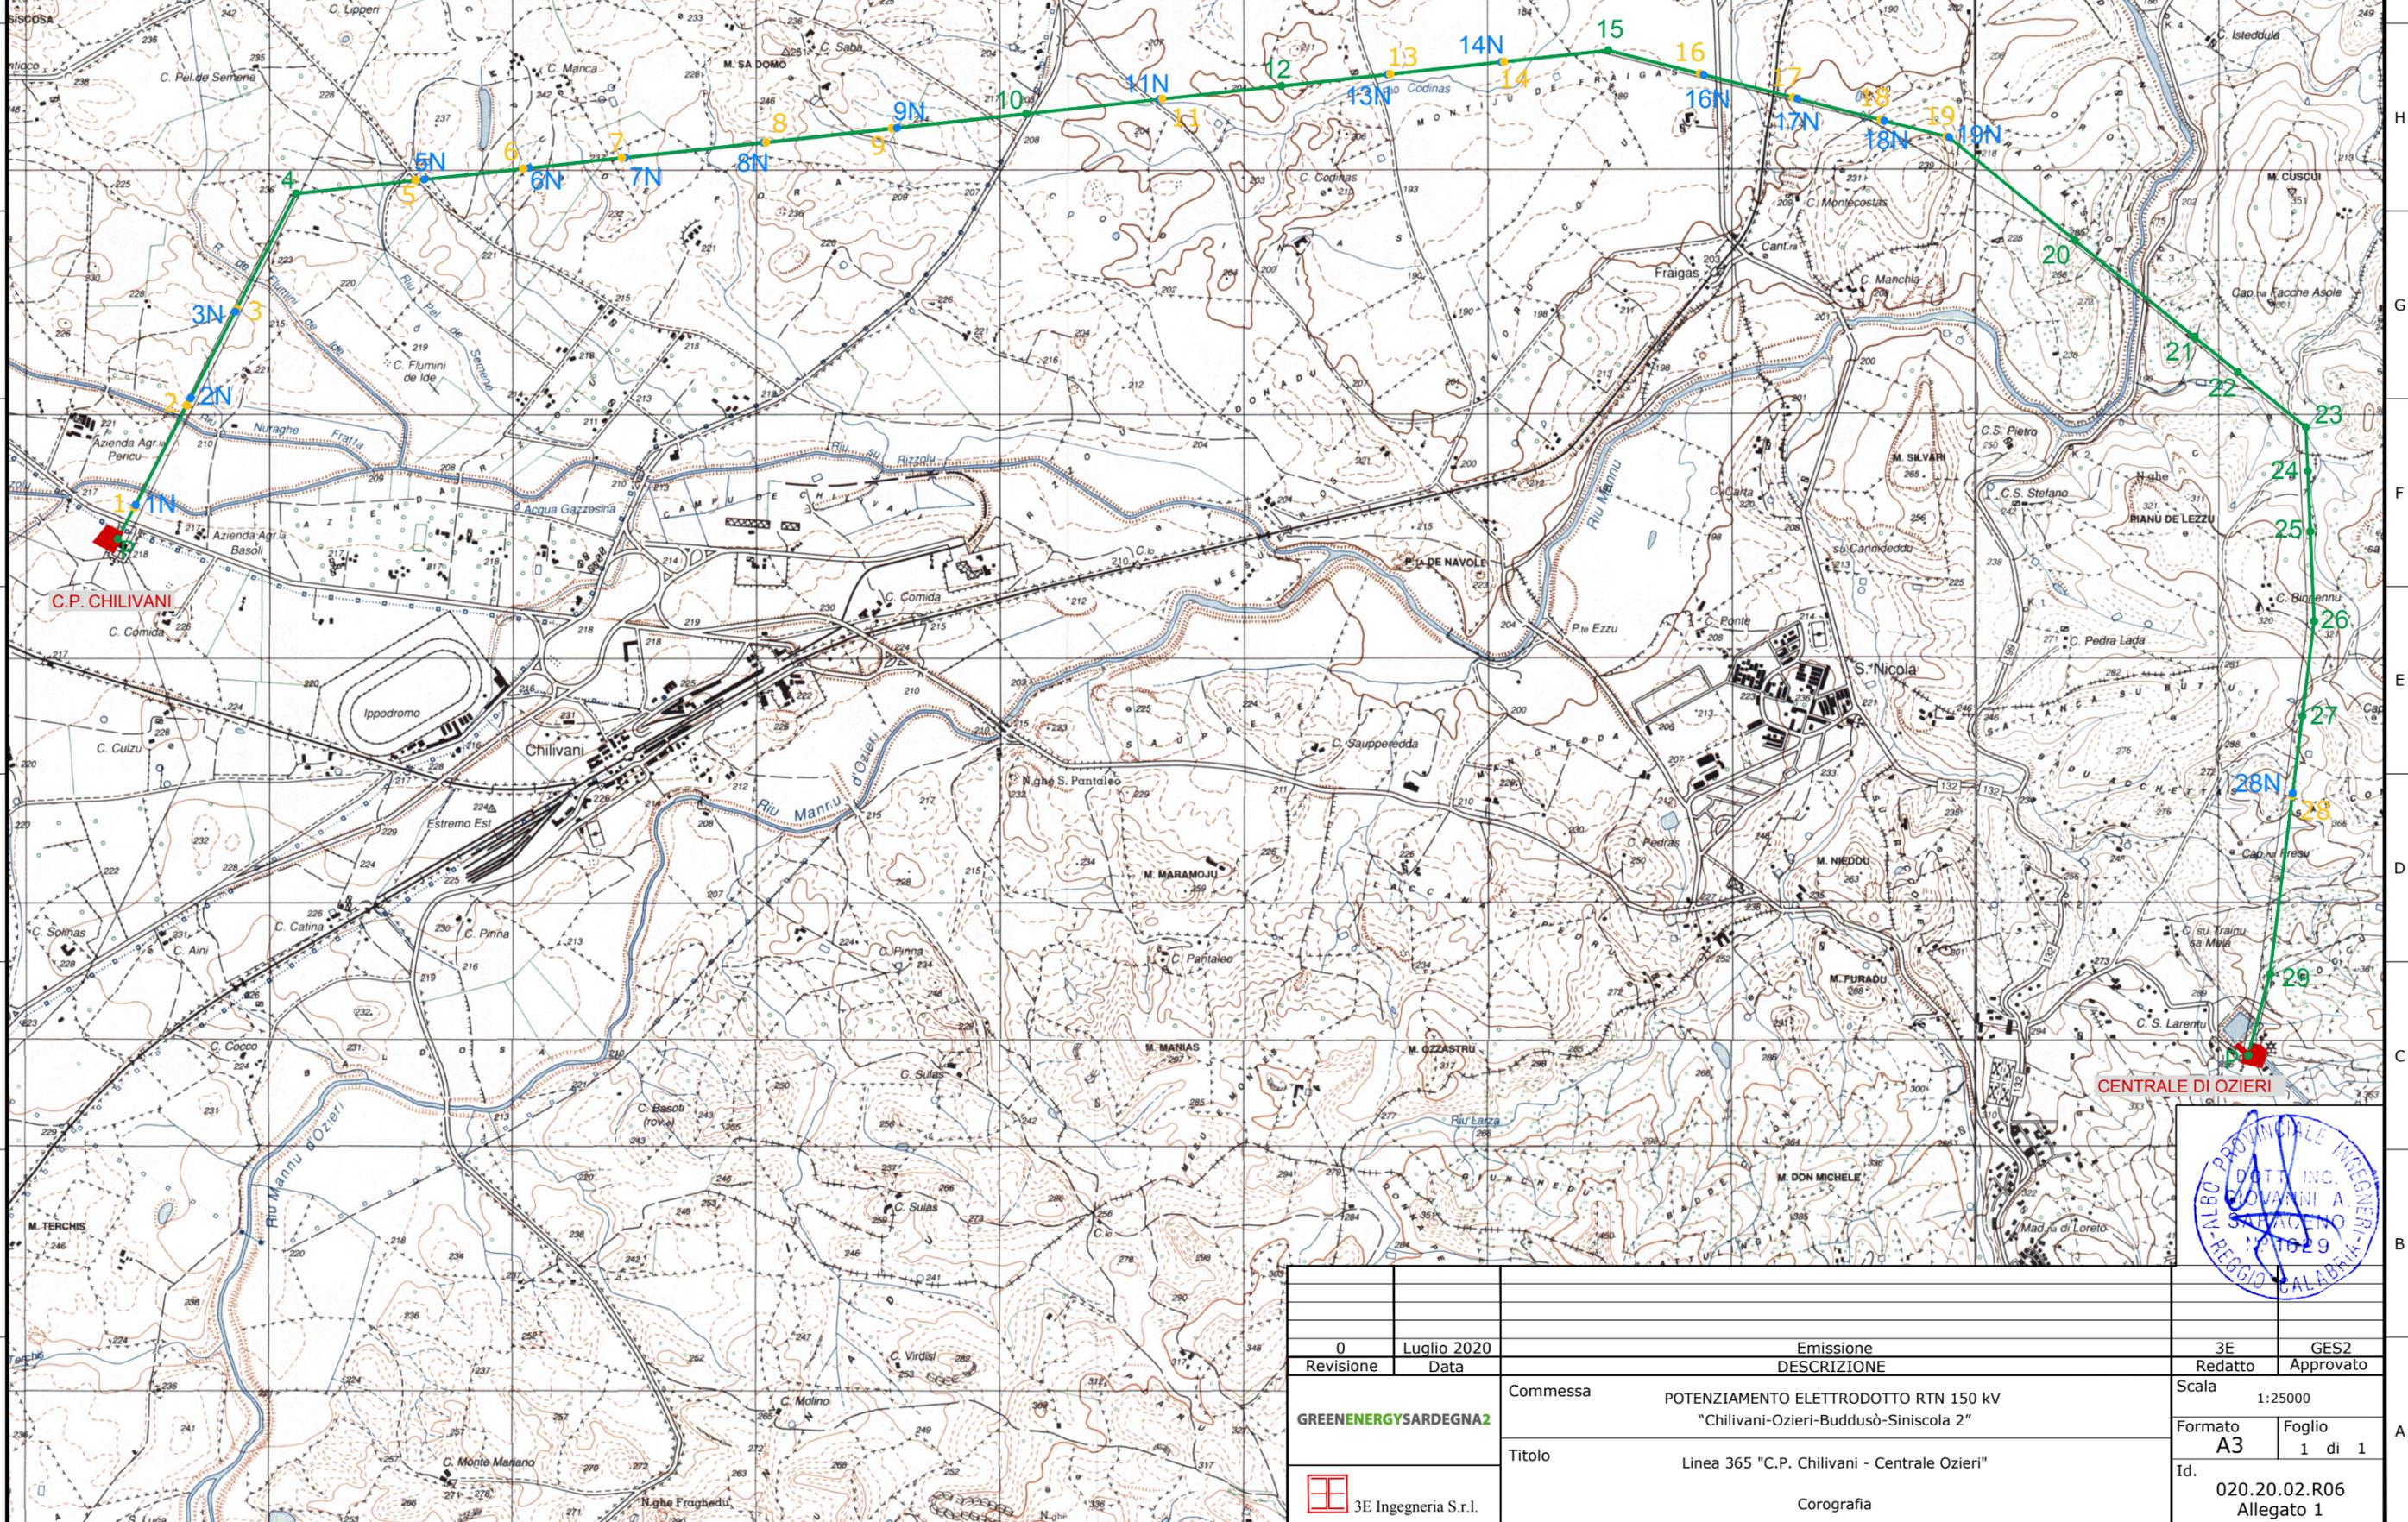

0	Luglio 2020	Emissione	3E	GES2
Revisione	Data	DESCRIZIONE	Redatto	Approvato
GREENENERGYSARDEGNA2	Commissa	POTENZIAMENTO ELETTRODOTTO RTN 150 kV "Chilivani-Ozieri-Buddusò-Siniscola 2"	Scala 1:25000	
	Titolo	Linea 365 "C.P. Chilivani - Centrale Ozieri"	Formato A3	Foglio 1 di 1
 3E Ingegneria S.r.l.	Corografia		Id. 020.20.02.R06 Allegato 1	