




Legenda

- Esistente - Elettrodotto aereo a 150kV - Linea 366 "C.P. Buddusò - C.P. Siniscola 2"
- XX Posizione e numero sostegno **esistente** - da riutilizzare

- XX Progetto - **Nuova Realizzazione** - Posizione e numero nuovo sostegno
- XX Progetto - **Demolizioni** - Posizione e numero sostegno da demolire

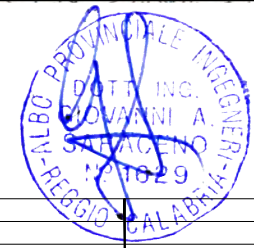

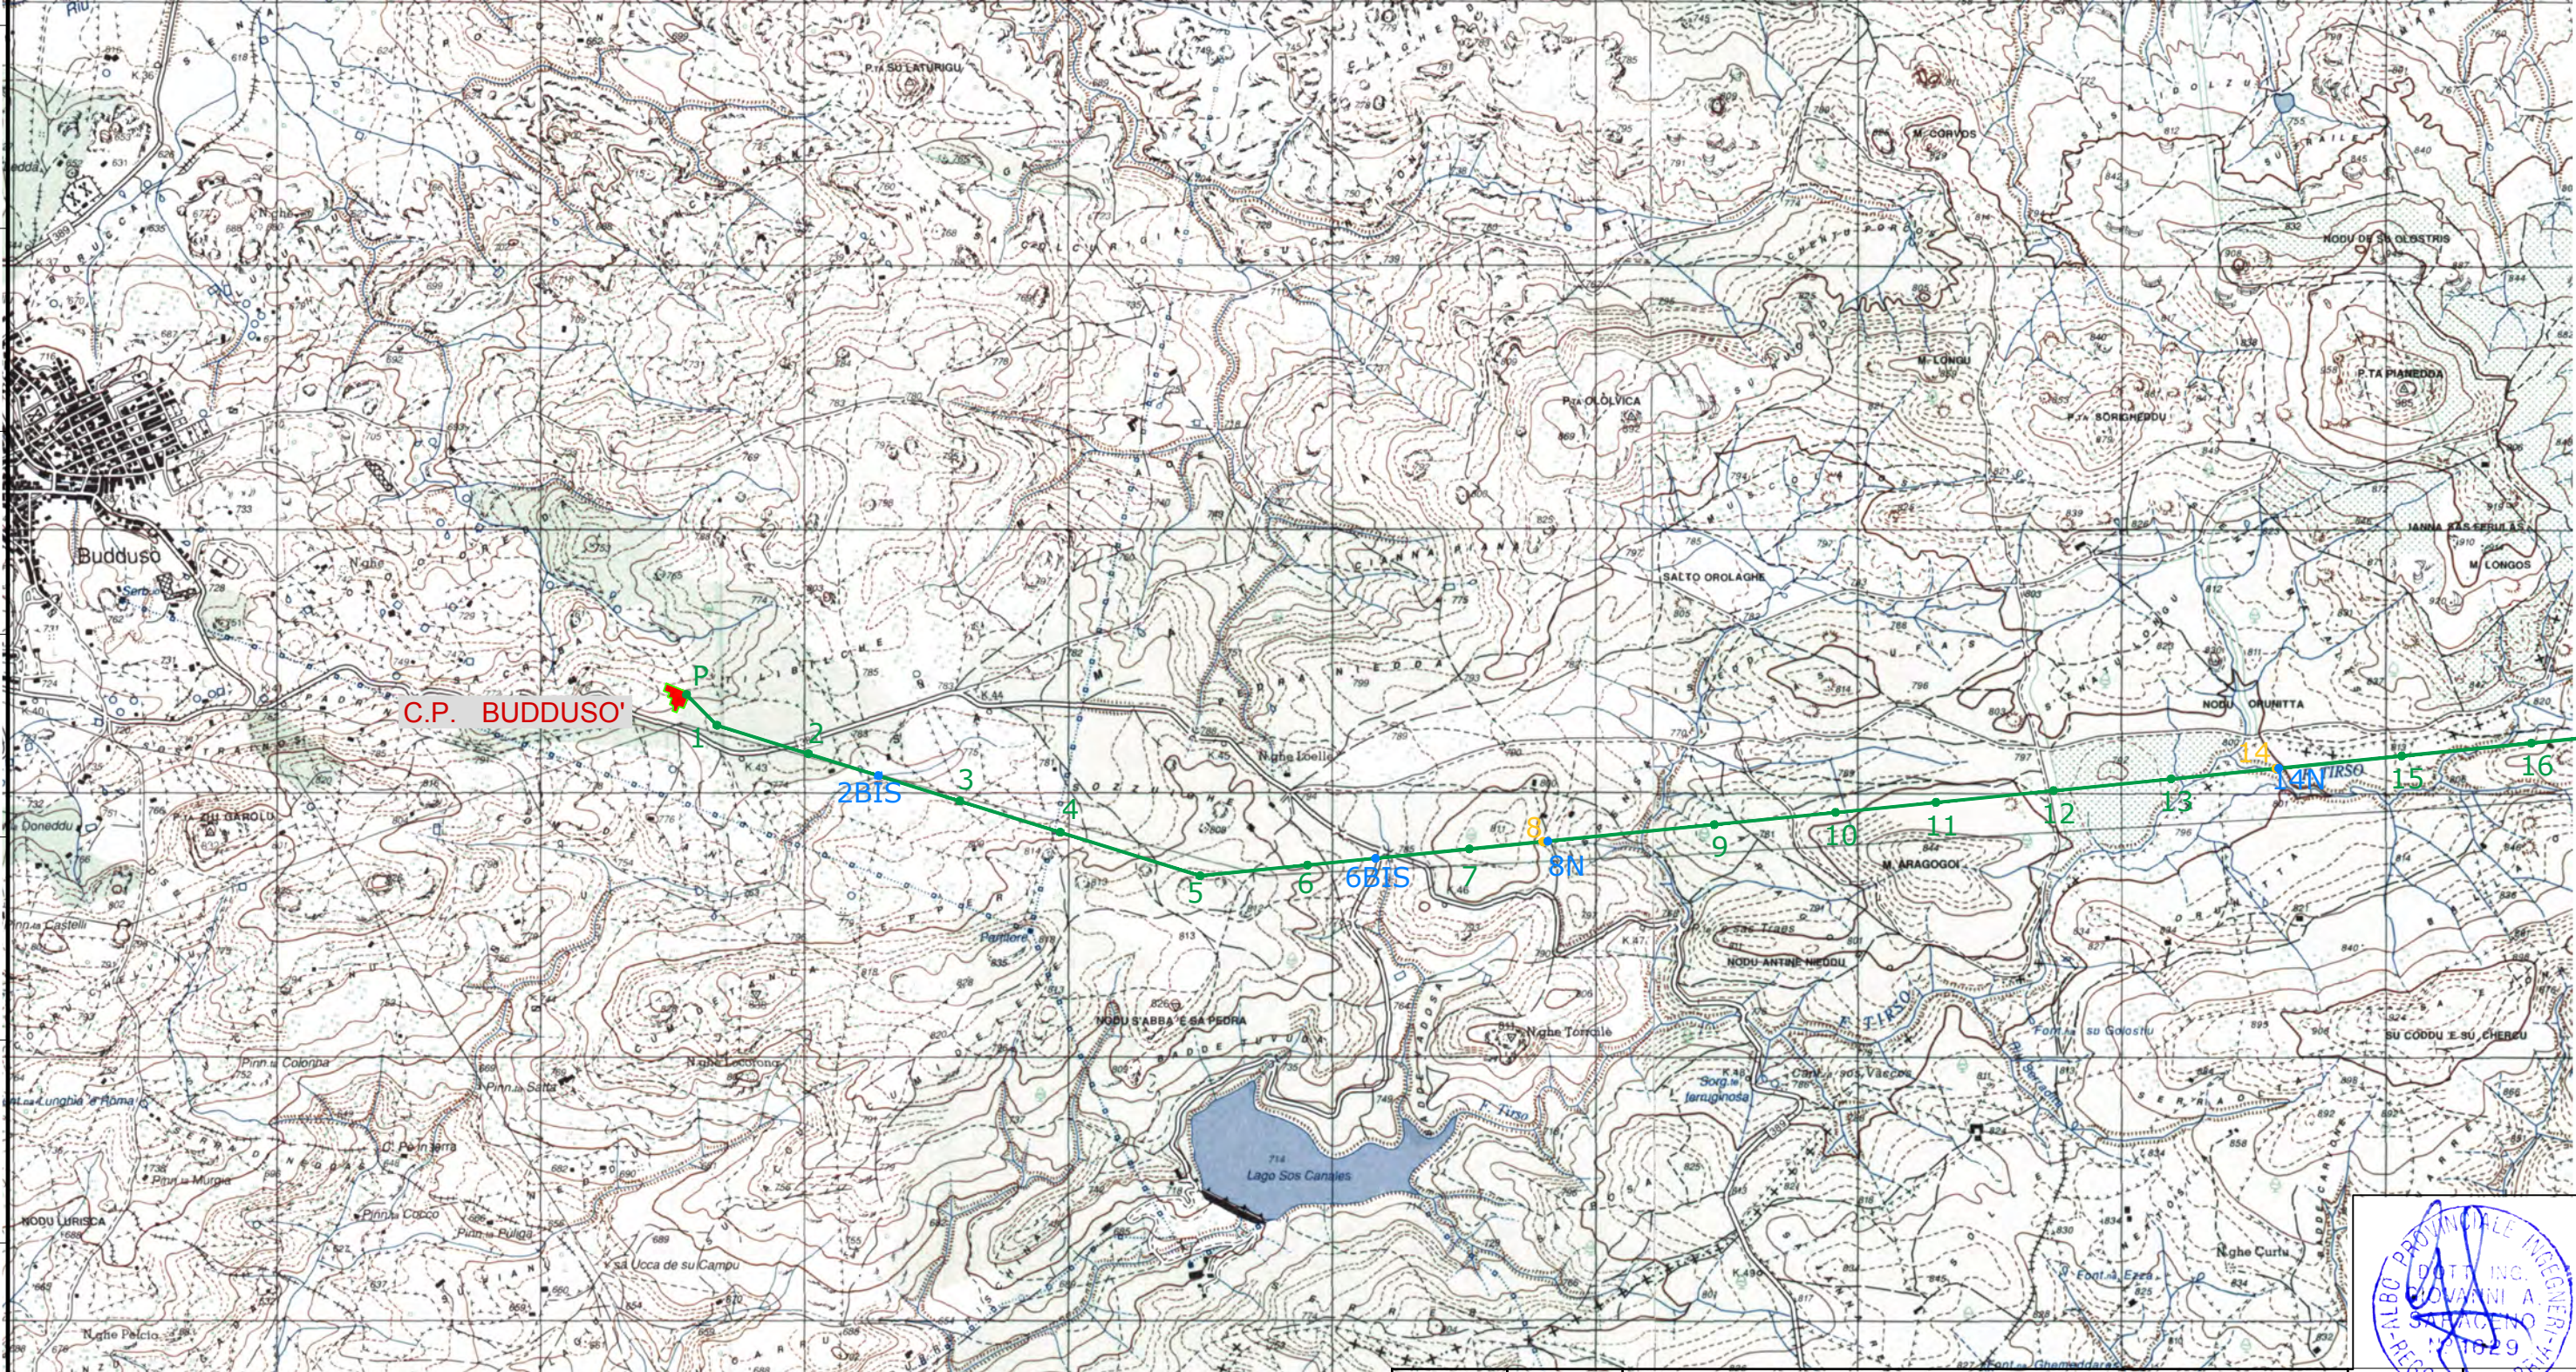

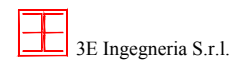0	Luglio 2020	Emissione	3E	GES2
Revisione	Data	DESCRIZIONE	Redatto	Approvato
Cliente	GREENENERGYSARDEGNA2	Commessa	Scala 1:25000	
			Formato	Foglio
			A3	1 di 4
		Titolo	Id. 020.20.02.R06 - Allegato 3	
			Corografia	







3E Ingegneria S.r.l.

Corografia

Legenda

 **Esistente** - Elettrodotto aereo a 150kV - Linea 366 "C.P. Buddusò - C.P. Siniscola 2"
 **XX** Posizione e numero sostegno **esistente** - da riutilizzare

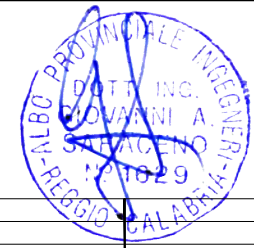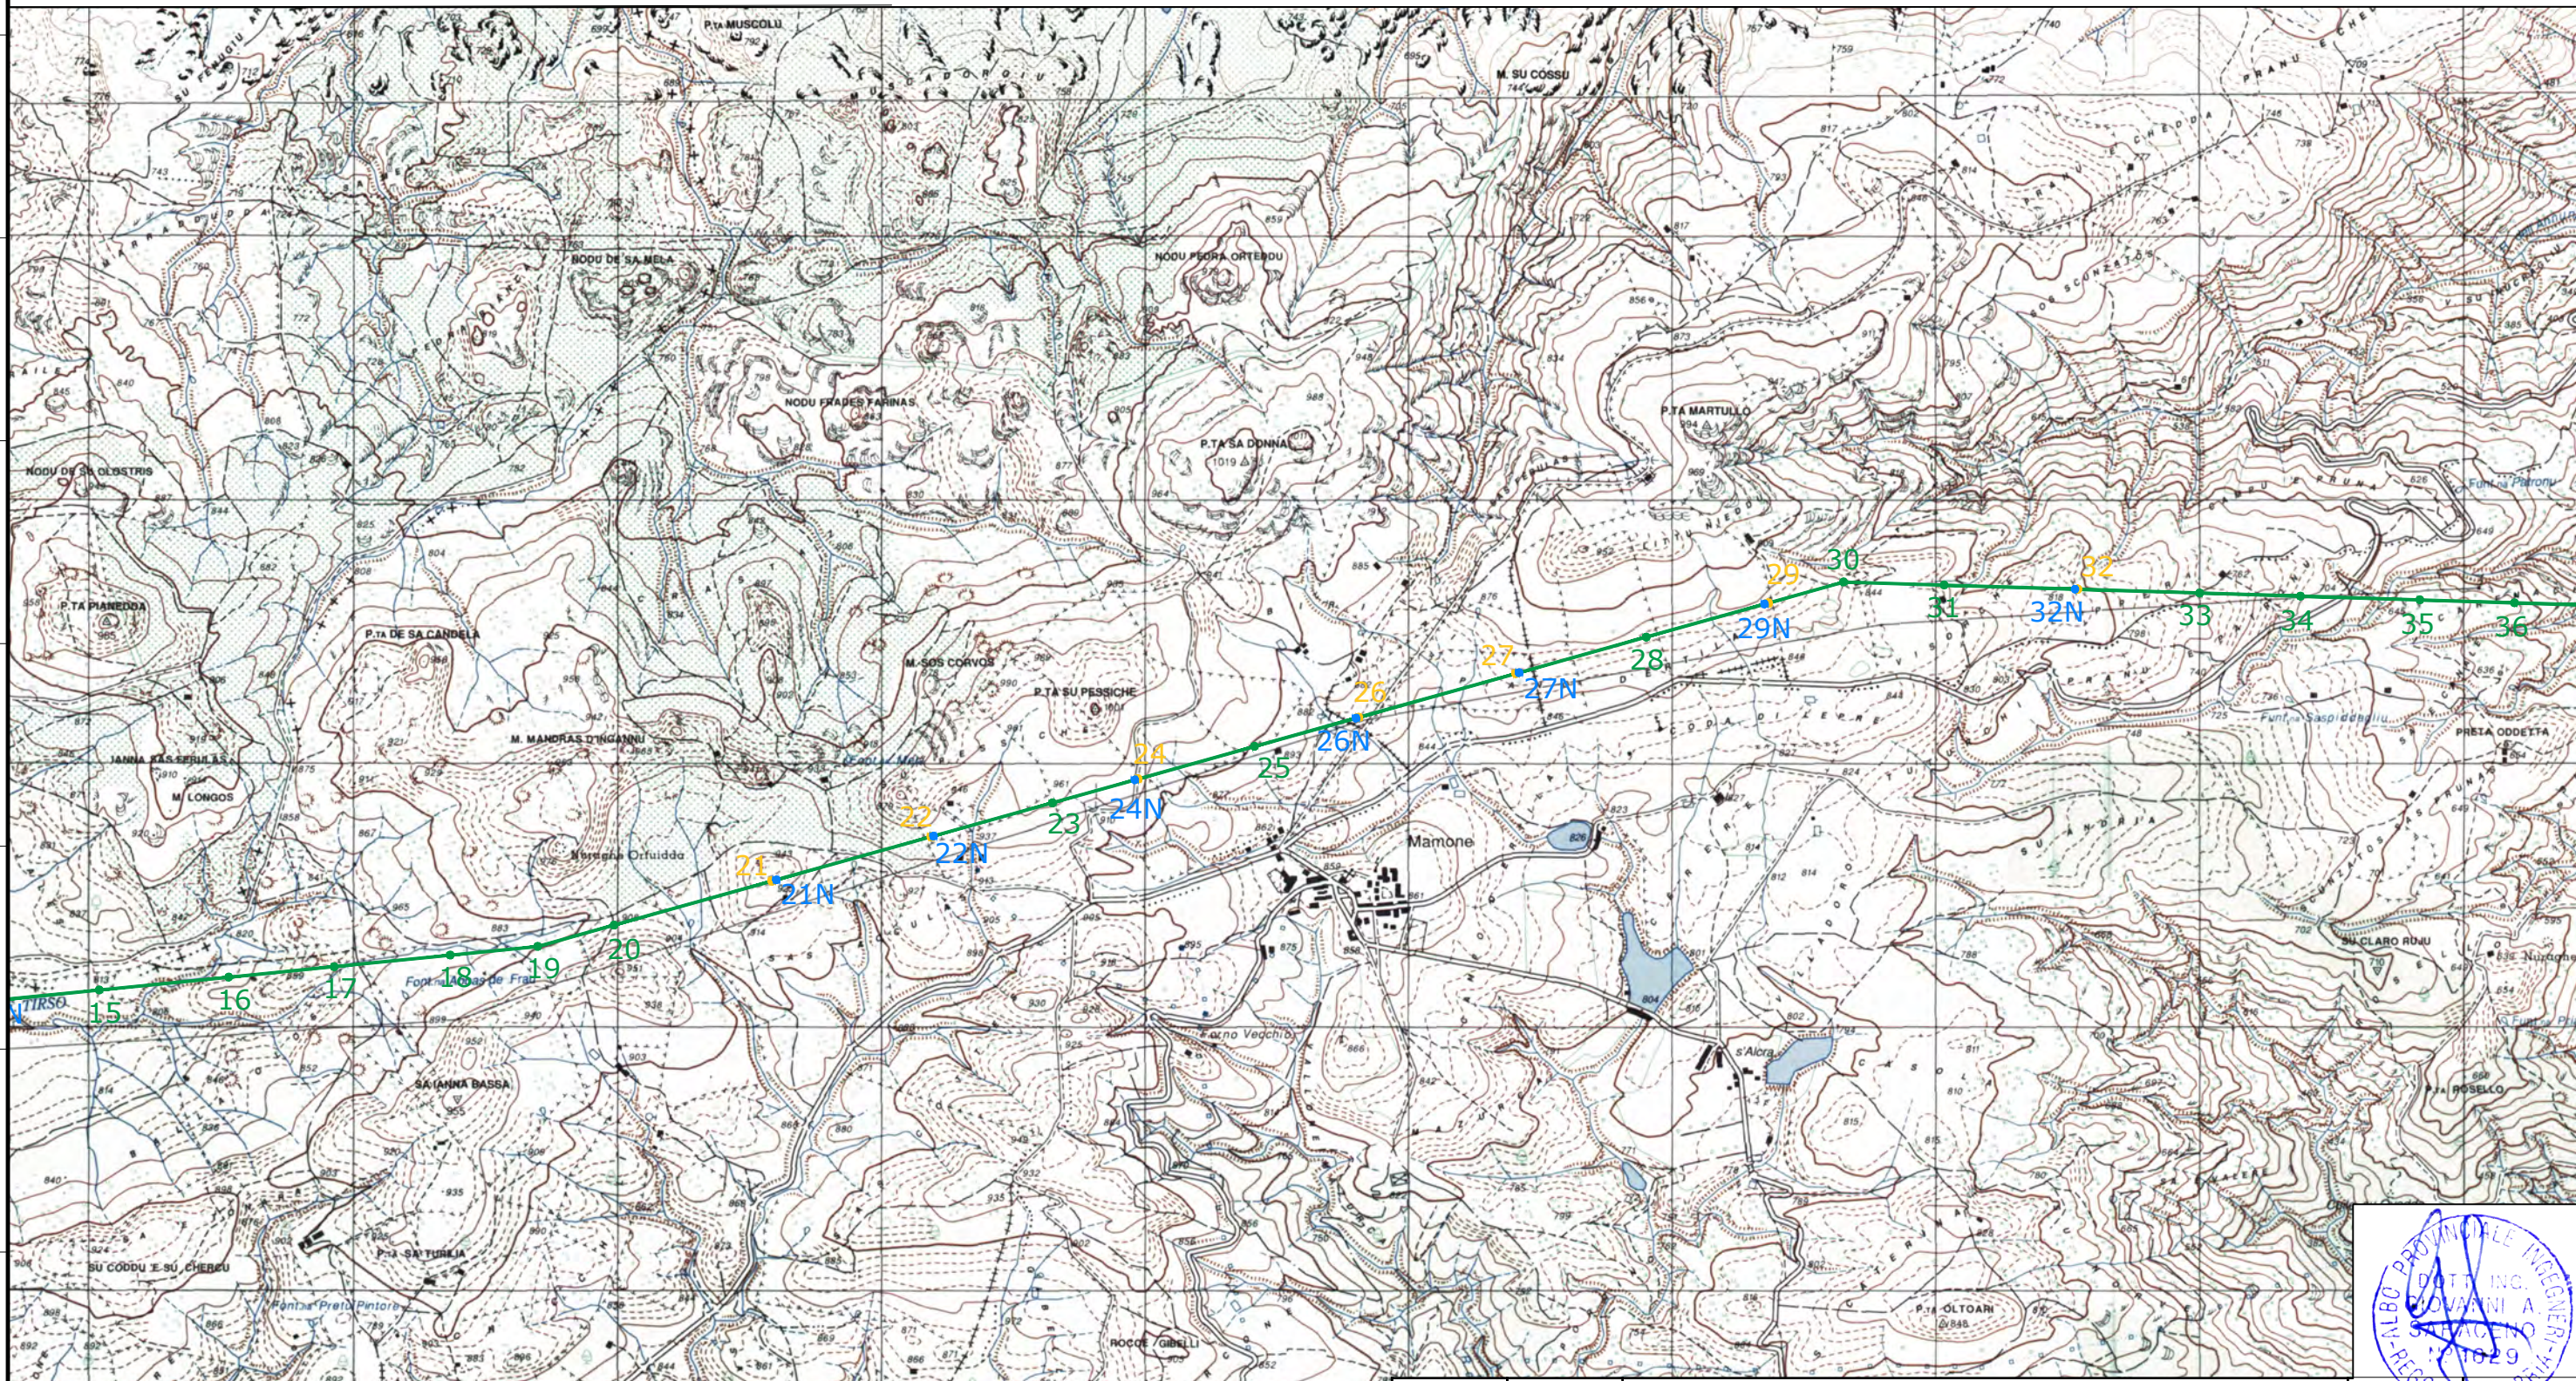

 **XX** Progetto - **Nuova Realizzazione** - Posizione e numero nuovo sostegno
 **XX** Progetto - **Demolizioni** - Posizione e numero sostegno da demolire






0	Luglio 2020	Emissione	3E	GES2
Revisione	Data	DESCRIZIONE	Redatto	Approvato
Cliente	GREENENERGYSARDEGNA2	Commessa	Scala 1:25000	
			Formato	Foglio
			A3	2 di 4
		Titolo	Id. 020.20.02.R06 - Allegato 3	
			Corografia	
			3E Ingegneria S.r.l.	

Legenda

 **Esistente** - Elettrodotto aereo a 150kV - Linea 366 "C.P. Buddusò - C.P. Siniscola 2"
 **XX** Posizione e numero sostegno **esistente** - da riutilizzare

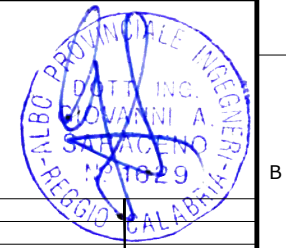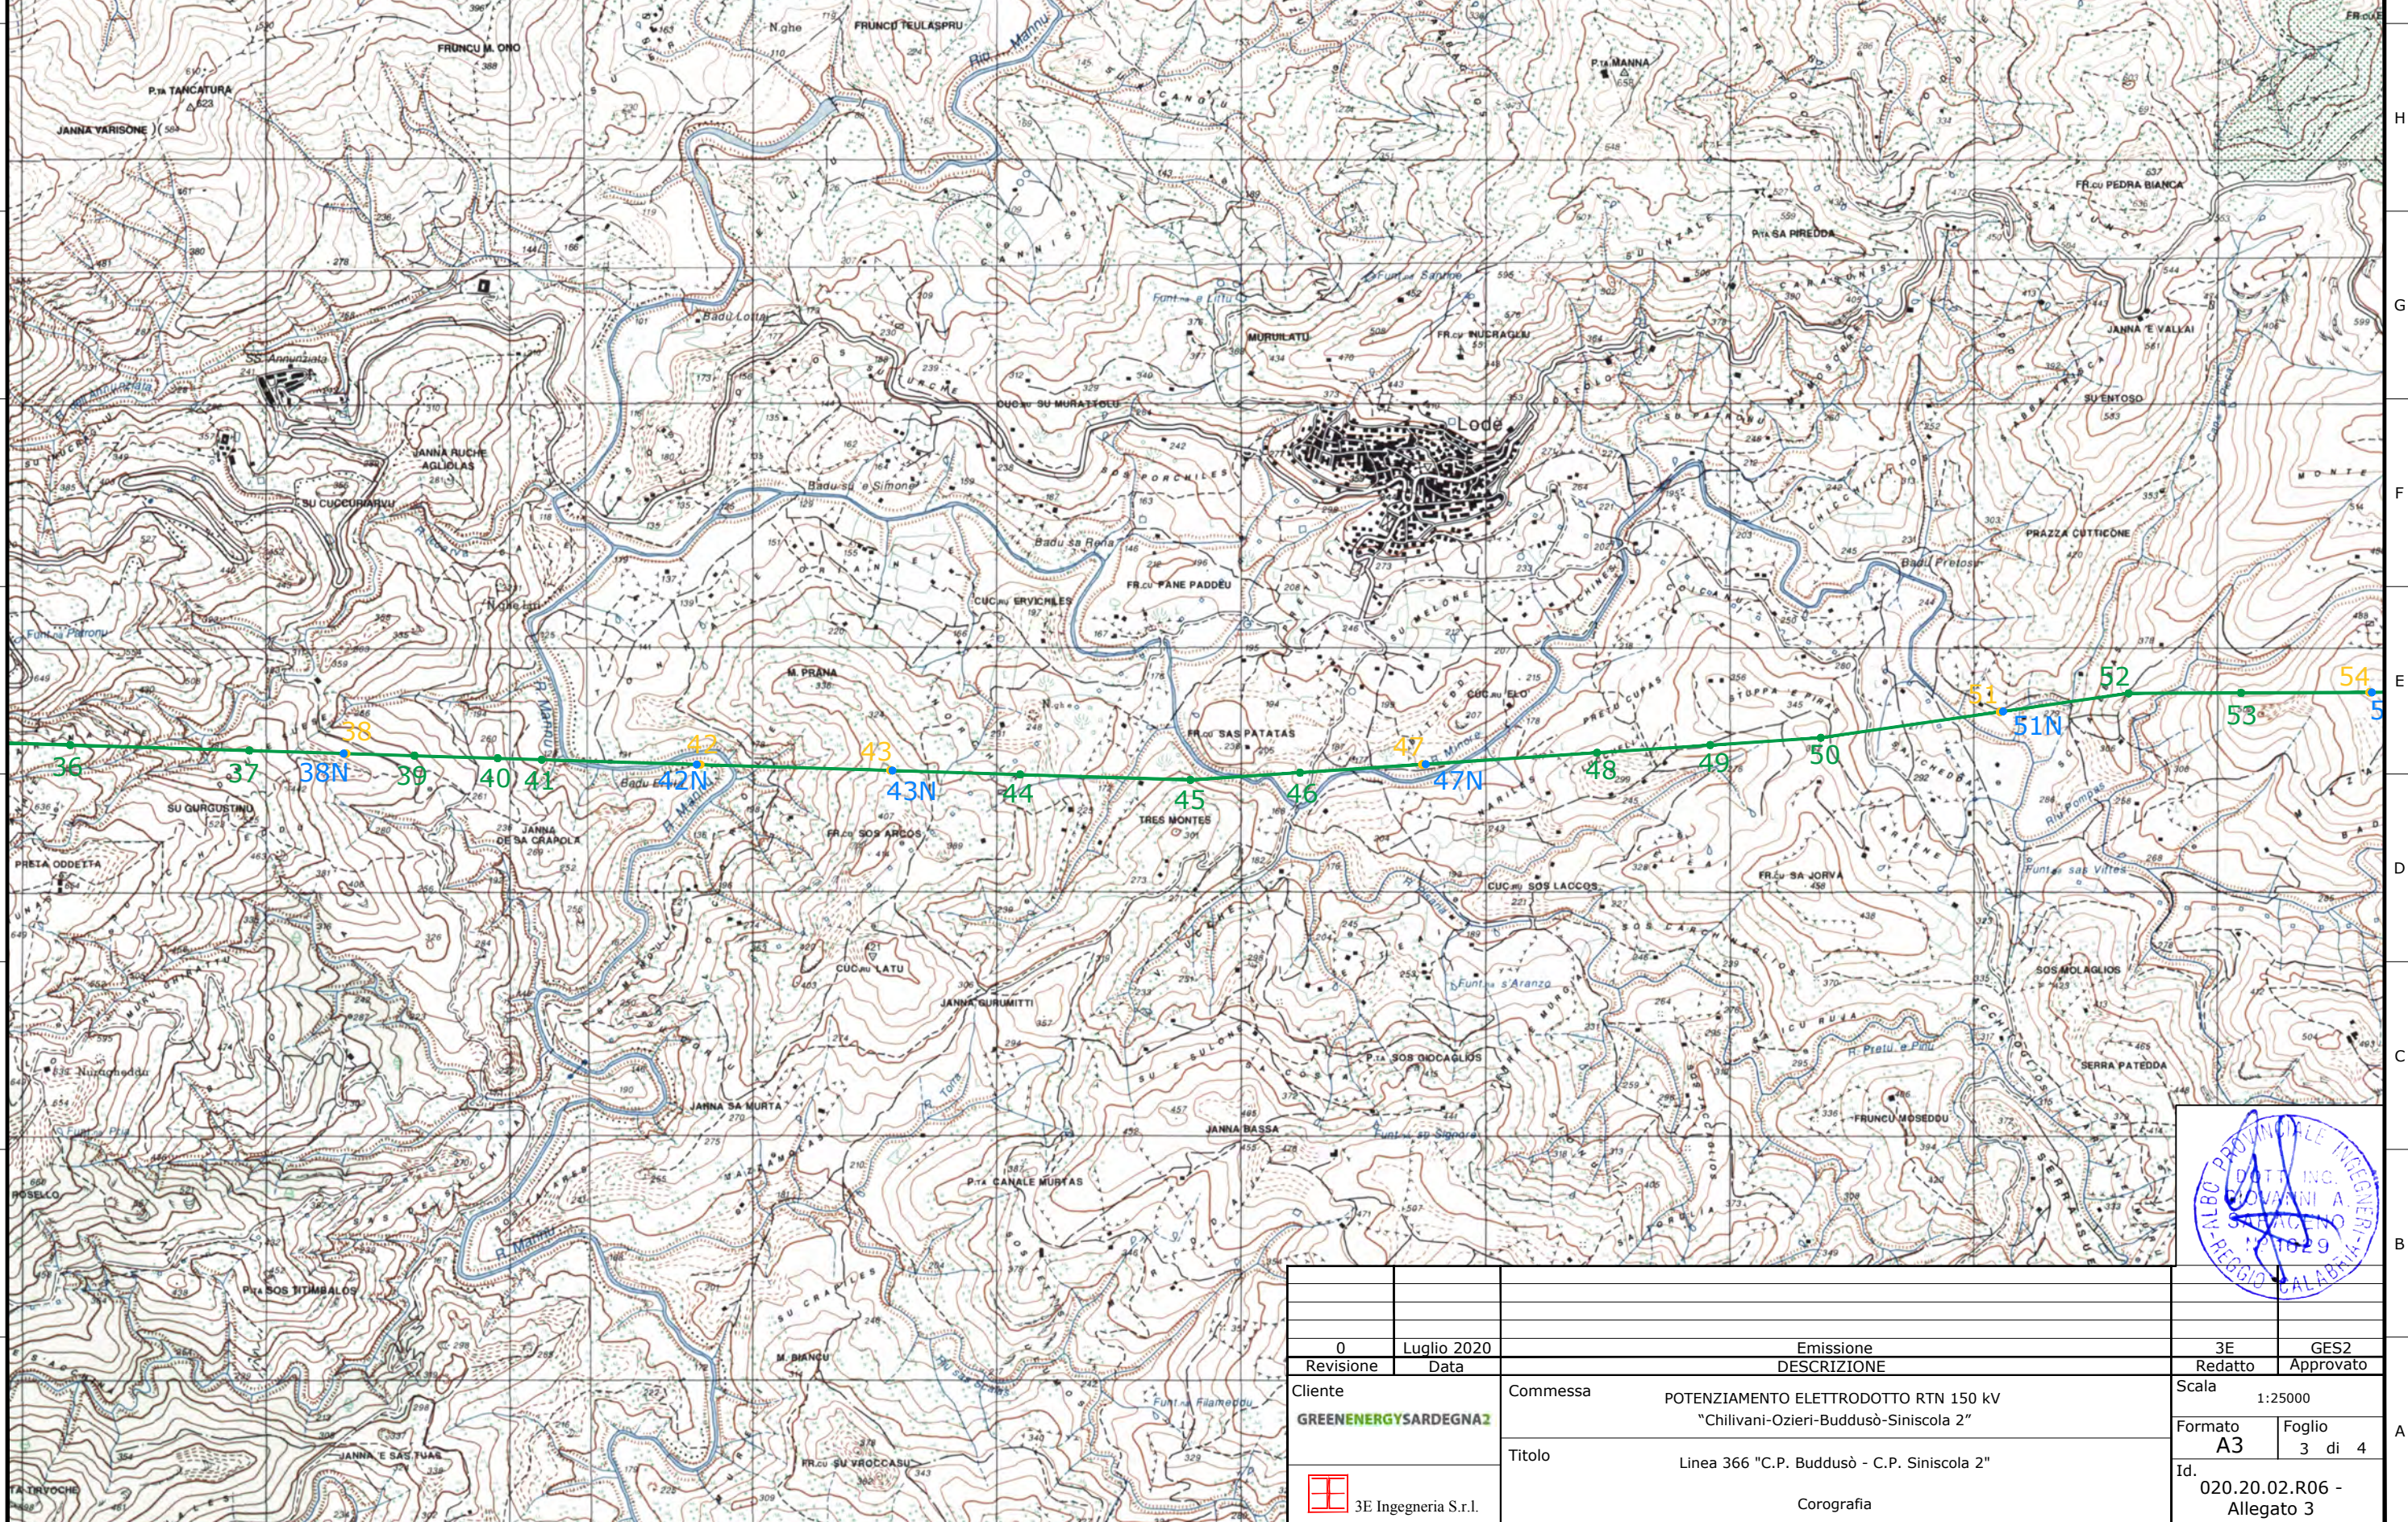

 **XX** Progetto - **Nuova Realizzazione** - Posizione e numero nuovo sostegno
 **XX** Progetto - **Demolizioni** - Posizione e numero sostegno da demolire



0	Luglio 2020	Emissione	3E	GES2
Revisione	Data	DESCRIZIONE	Redatto	Approvato
Cliente	Commissa	POTENZIAMENTO ELETTRODOTTO RTN 150 kV "Chilivani-Oziers-Buddusò-Siniscola 2"	Scala 1:25000	
GREENENERGYSARDEGNA2	Titolo	Linea 366 "C.P. Buddusò - C.P. Siniscola 2"	Formato A3	Foglio 3 di 4
 3E Ingegneria S.r.l.	Corografia		Id. 020.20.02.R06 - Allegato 3	


Legenda


 **Esistente** - Elettrodotto aereo a 150kV - Linea 366 "C.P. Buddusò - C.P. Siniscola 2"
 **XX** Posizione e numero sostegno **esistente** - da riutilizzare

 **XX** Progetto - **Nuova Realizzazione** - Posizione e numero nuovo sostegno
 **XX** Progetto - **Demolizioni** - Posizione e numero sostegno da demolire



C.P. SINISCOLA 2

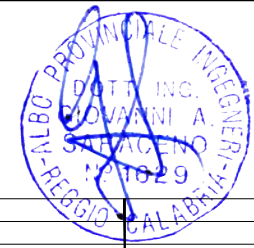

0	Luglio 2020	Emissione	3E	GES2
Revisione	Data	DESCRIZIONE	Redatto	Approvato
Cliente	Commissa	POTENZIAMENTO ELETTRODOTTO RTN 150 kV "Chilivani-Ozieri-Buddusò-Siniscola 2"	Scala 1:25000	
GREENENERGYSARDEGNA2	Titolo	Linea 366 "C.P. Buddusò - C.P. Siniscola 2"	Formato A3	Foglio 4 di 4
 3E Ingegneria S.r.l.	Corografia		Id. 020.20.02.R06 - Allegato 3	