


Legenda

— Esistente - Elettrodotto aereo a 150kV - Linea 365 "C.P. Chilivani - Centrale Ozieri"
 ● XX Posizione e numero sostegno **esistente** - da riutilizzare

● XX Progetto - **Nuova Realizzazione** - Posizione e numero nuovo sostegno
 ● XX Progetto - **Demolizioni** - Posizione e numero sostegno da demolire

★ Evidenze Archeologiche
 ● Beni Architettonici

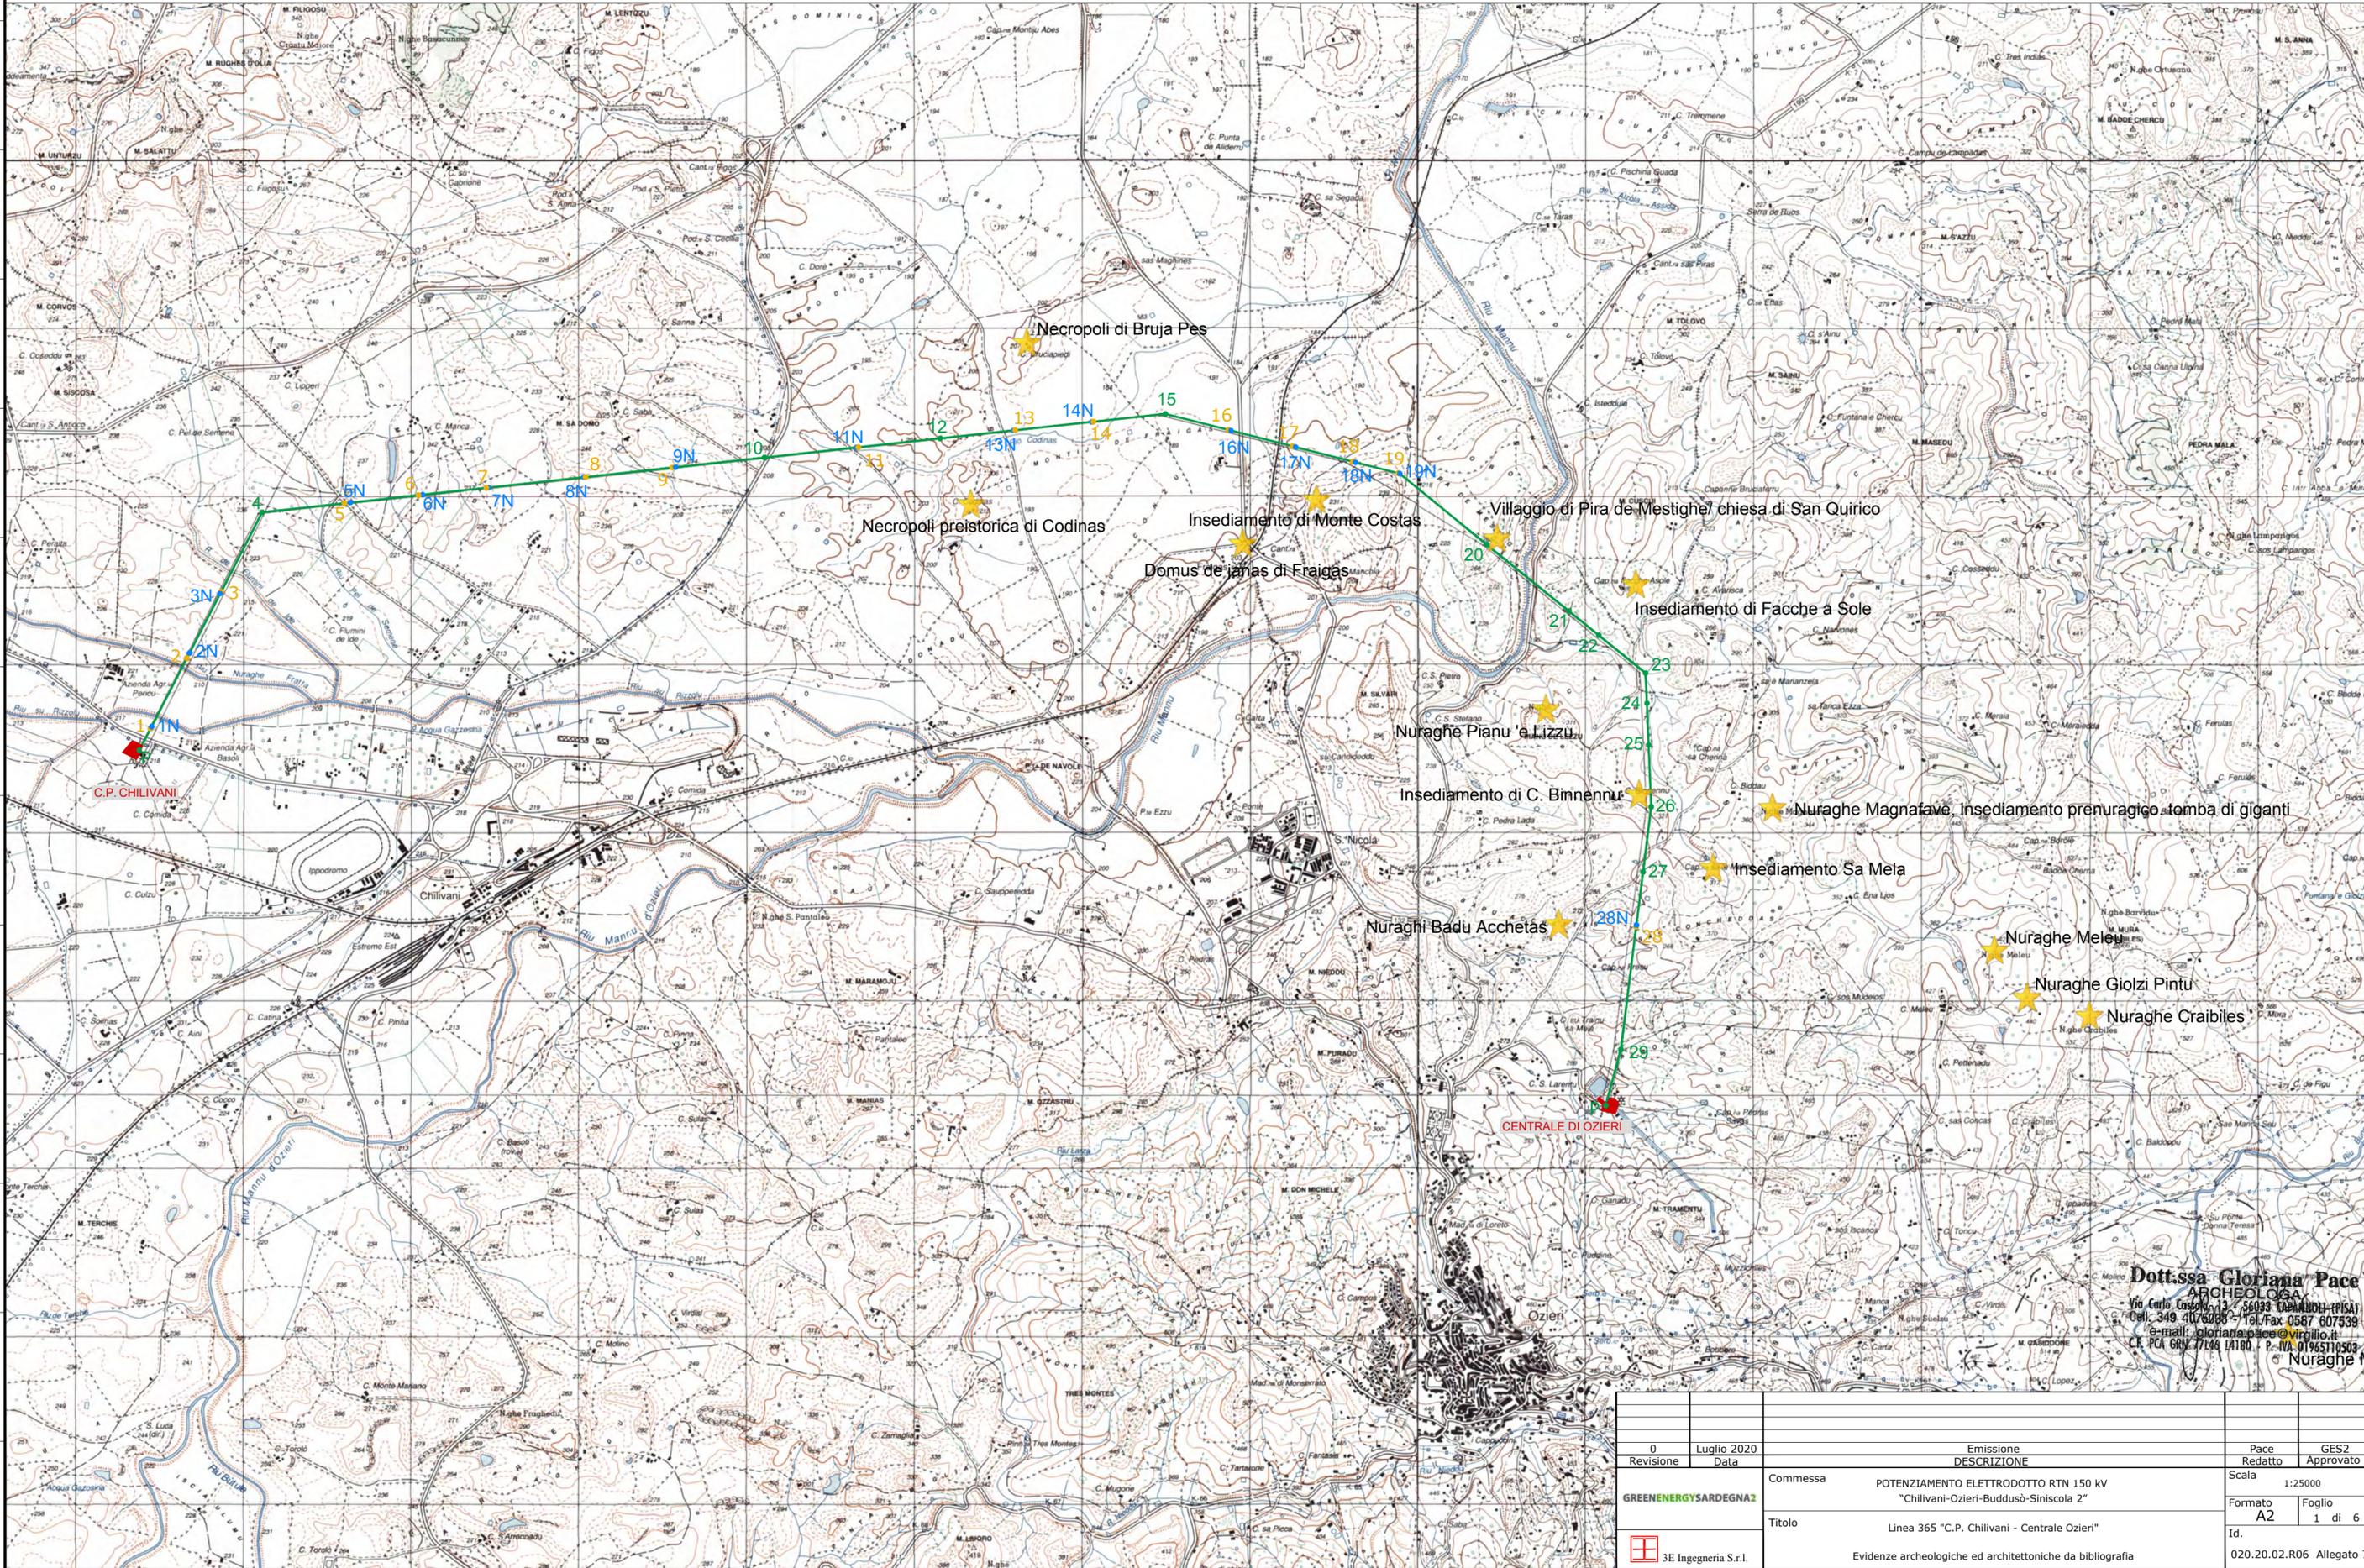

Dott.ssa Gloriana Pace
 ARCHEOLOGA
 Via Carlo Cattaneo 137 - 06093 CARRANO (PR) -
 Tel. 349 407600 - Fax 0587 607539
 E-mail: glorianapace@virgilio.it
 C.F. P.C.A. 060774614180 - P. IVA 01965110508

0	Luglio 2020	Emissione	Pace	GES2
Revisione	Data	DESCRIZIONE	Redatto	Approvato
GREENENERGYSARDEGNA2		Commessa	Scala	
			1:25000	
		Titolo	Formato	Foglio
			A2	1 di 6
			Id.	
			020.20.02.R06 Allegato 7	


SE Ingegneria S.r.l.

Legenda

— Esistente - Elettrodotto aereo a 150kV - Linea 385 "Centrale Ozieri - C.P. Buddusò"
 ● XX Posizione e numero sostegno **esistente** - da riutilizzare

● XX Progetto - **Nuova Realizzazione** - Posizione e numero nuovo sostegno
 ● XX Progetto - **Demolizioni** - Posizione e numero sostegno da demolire

★ Evidenze Archeologiche
 ● Beni Architettonici

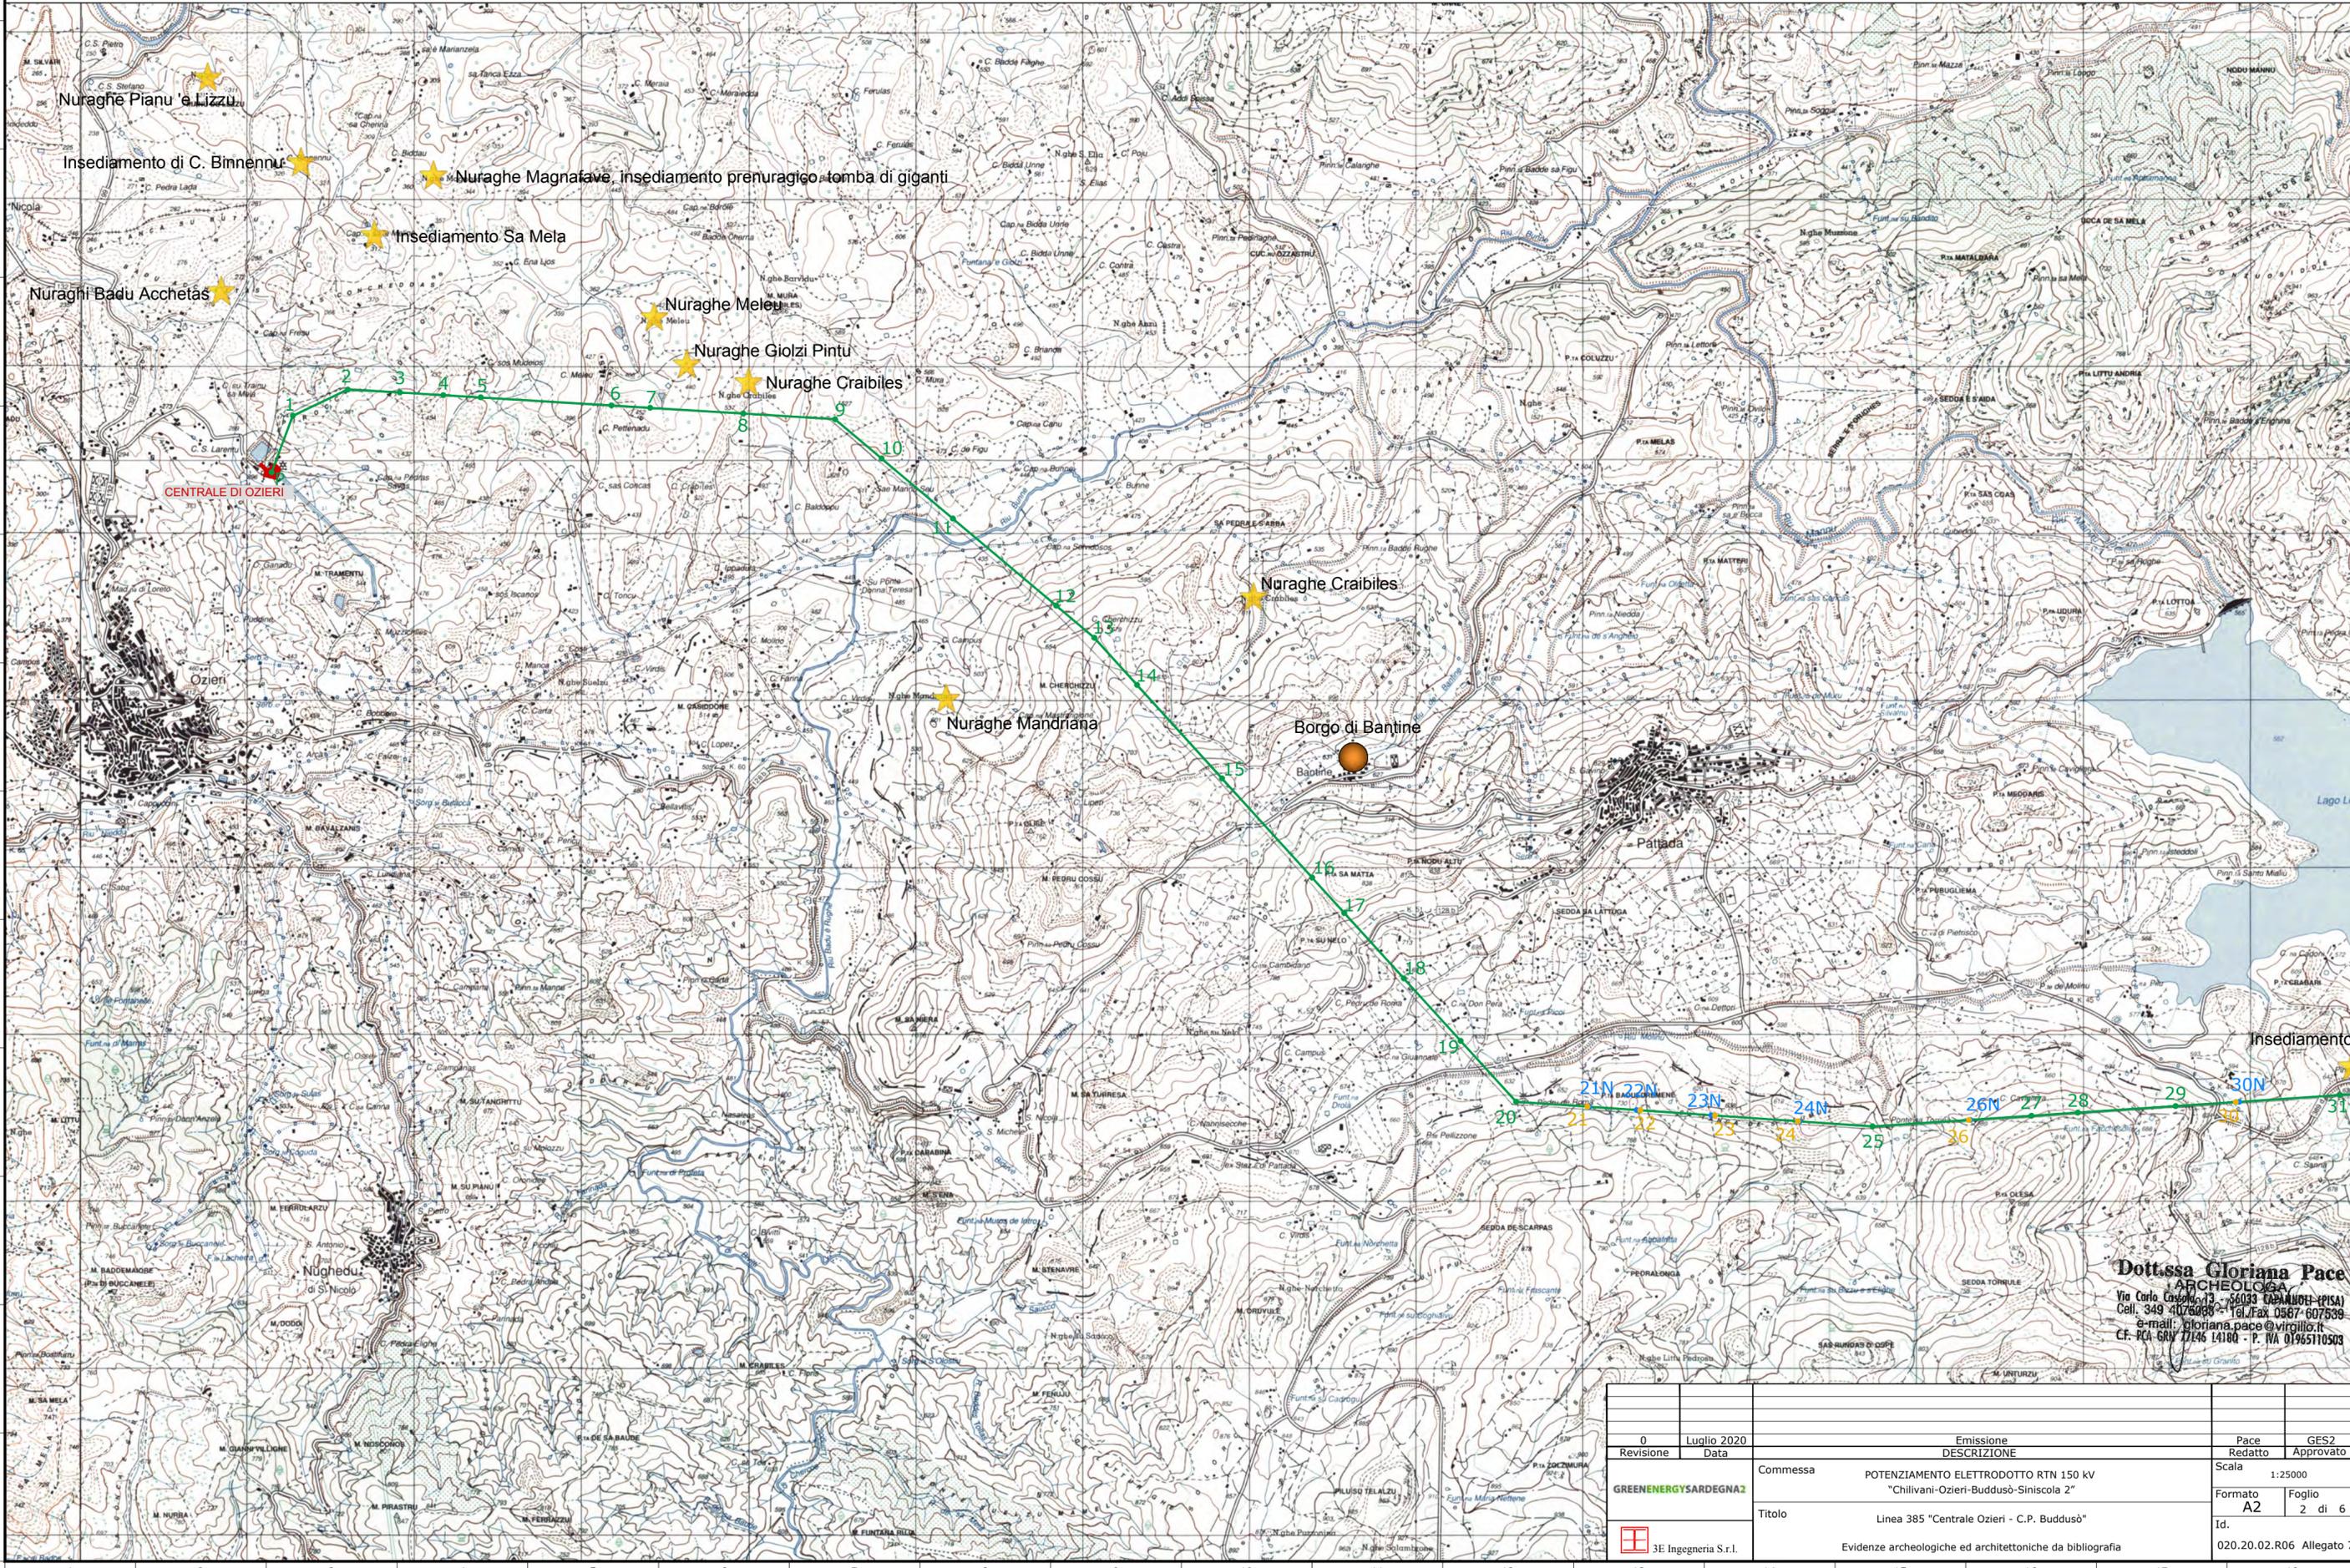

Dott.ssa Gloriana Pace
 ARCHEOLOGA
 Via Carlo Cassola 13 - 09033 CAPANNOLI (PISA)
 Cell. 349 4076698 - Tel. Fax 0567-607639
 e-mail: gloriana.pace@virgilio.it
 C.F. P.A. 681719614180 - P. IVA 01965110503

0	Luglio 2020	Emissione	Pace	GES2
Revisione	Data	DESCRIZIONE	Redatto	Approvato
GREENENERGYSARDEGNA2		Commessa	Scala	
			1:25000	
		Titolo	Formato	Foglio
			A2	2 di 6
			Id.	020.20.02.R06 Allegato 7
		3E Ingegneria S.r.l.	Evidenze archeologiche ed architettoniche da bibliografia	

Legenda

— Esistente - Elettrodotto aereo a 150kV - Linea 385 "Centrale Ozieri - C.P. Buddusò"


● XX Posizione e numero sostegno **esistente** - da riutilizzare

● XX Progetto - **Nuova Realizzazione** - Posizione e numero nuovo sostegno

● XX Progetto - **Demolizioni** - Posizione e numero sostegno da demolire

★ Evidenze Archeologiche

● Beni Architettonici

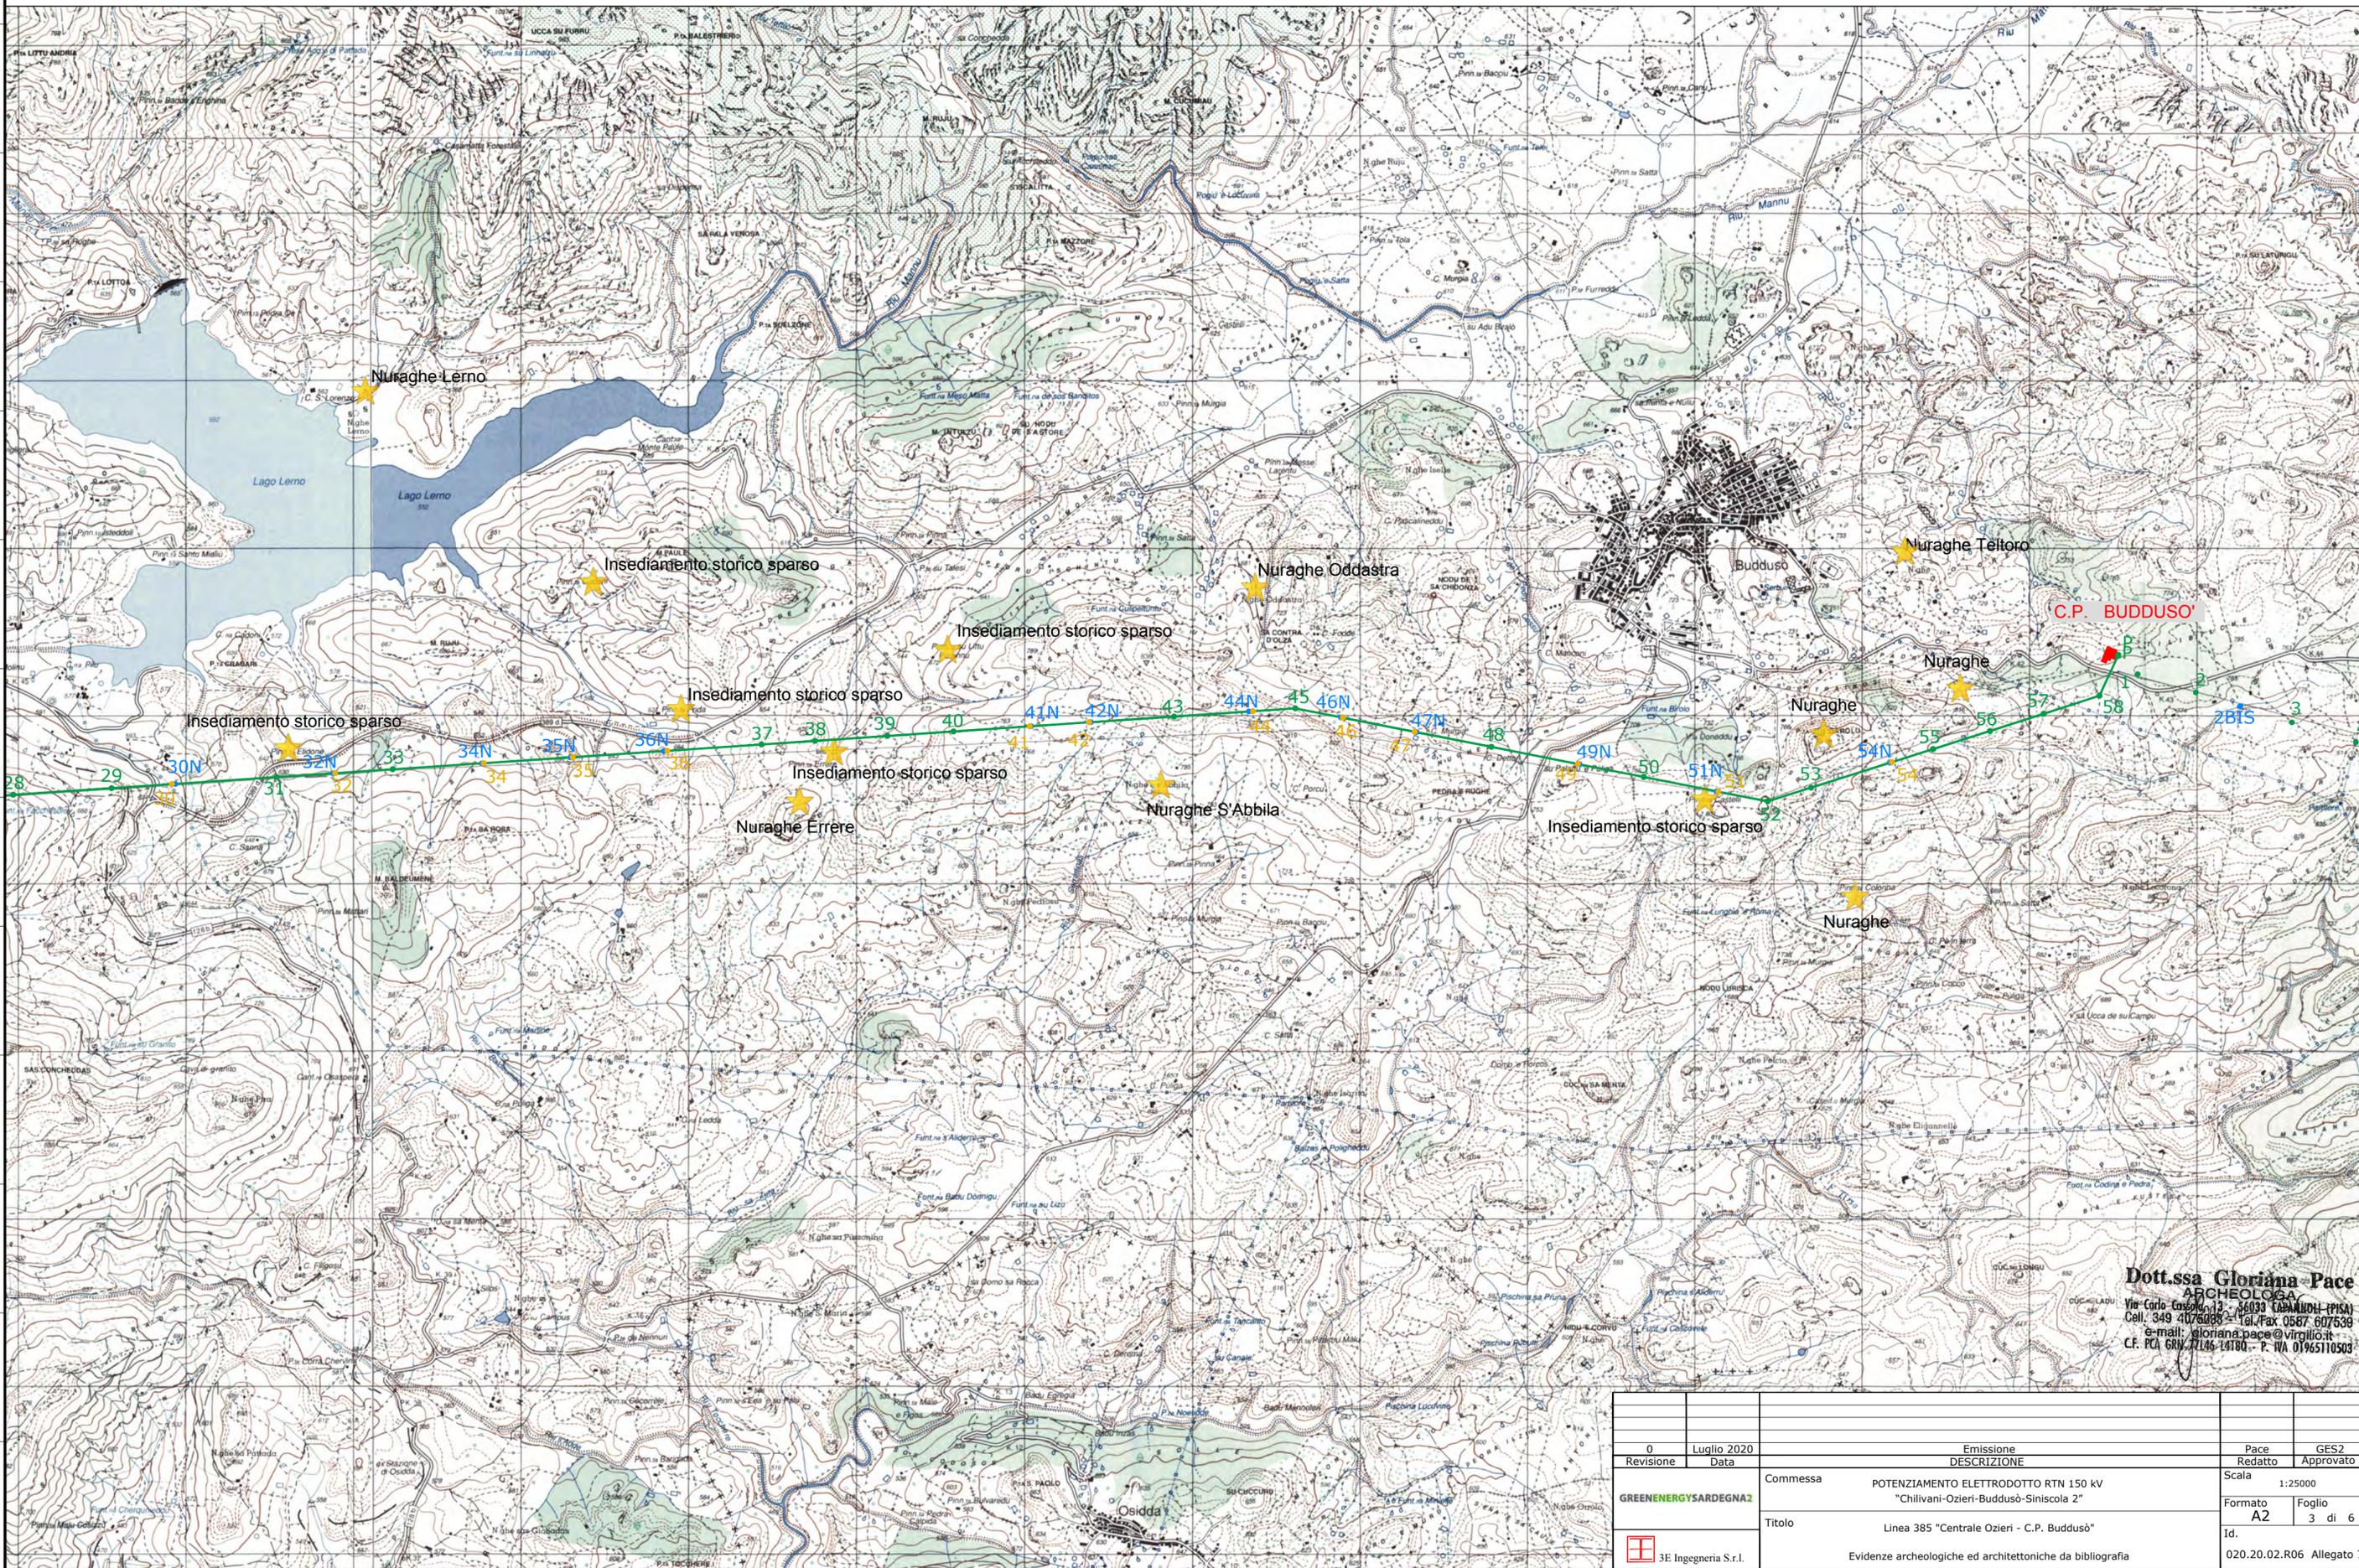

Dott.ssa Gloriana Pace
 ARCHEOLOGA
 Via Carlo Cassola 12 - 06093 L'ANAGNI (PR) -
 Cell. 349 4076693 - Tel. Fax 0567 607539
 e-mail: gloriana.pace@virilio.it
 C.F. PIA GRN 7146 14180 - P. IVA 01965110503


0	Luglio 2020	Emissione	Pace	GES2
Revisione	Data	DESCRIZIONE	Redatto	Approvato
GREENENERGYSARDEGNA2		Commessa	Scala	
		POTENZIAMENTO ELETTRODOTTO RTN 150 kV	1:25000	
		"Chilivani-Ozieri-Buddusò-Siniscola 2"	Formato	Foglio
		Titolo	A2	3 di 6
		Linea 385 "Centrale Ozieri - C.P. Buddusò"	Id.	
		Evidenze archeologiche ed architettoniche da bibliografia	020.20.02.R06 Allegato 7	
		3E Ingegneria S.r.l.		

Legenda

- Esistente - Elettrodotto aereo a 150kV - Linea 366 "C.P. Buddusò - C.P. Siniscola 2"
- **XX** Posizione e numero sostegno **esistente** - da riutilizzare

- **XX** Progetto - **Nuova Realizzazione** - Posizione e numero nuovo sostegno
- **XX** Progetto - **Demolizioni** - Posizione e numero sostegno da demolire

- ★ Evidenze Archeologiche
- Beni Architettonici

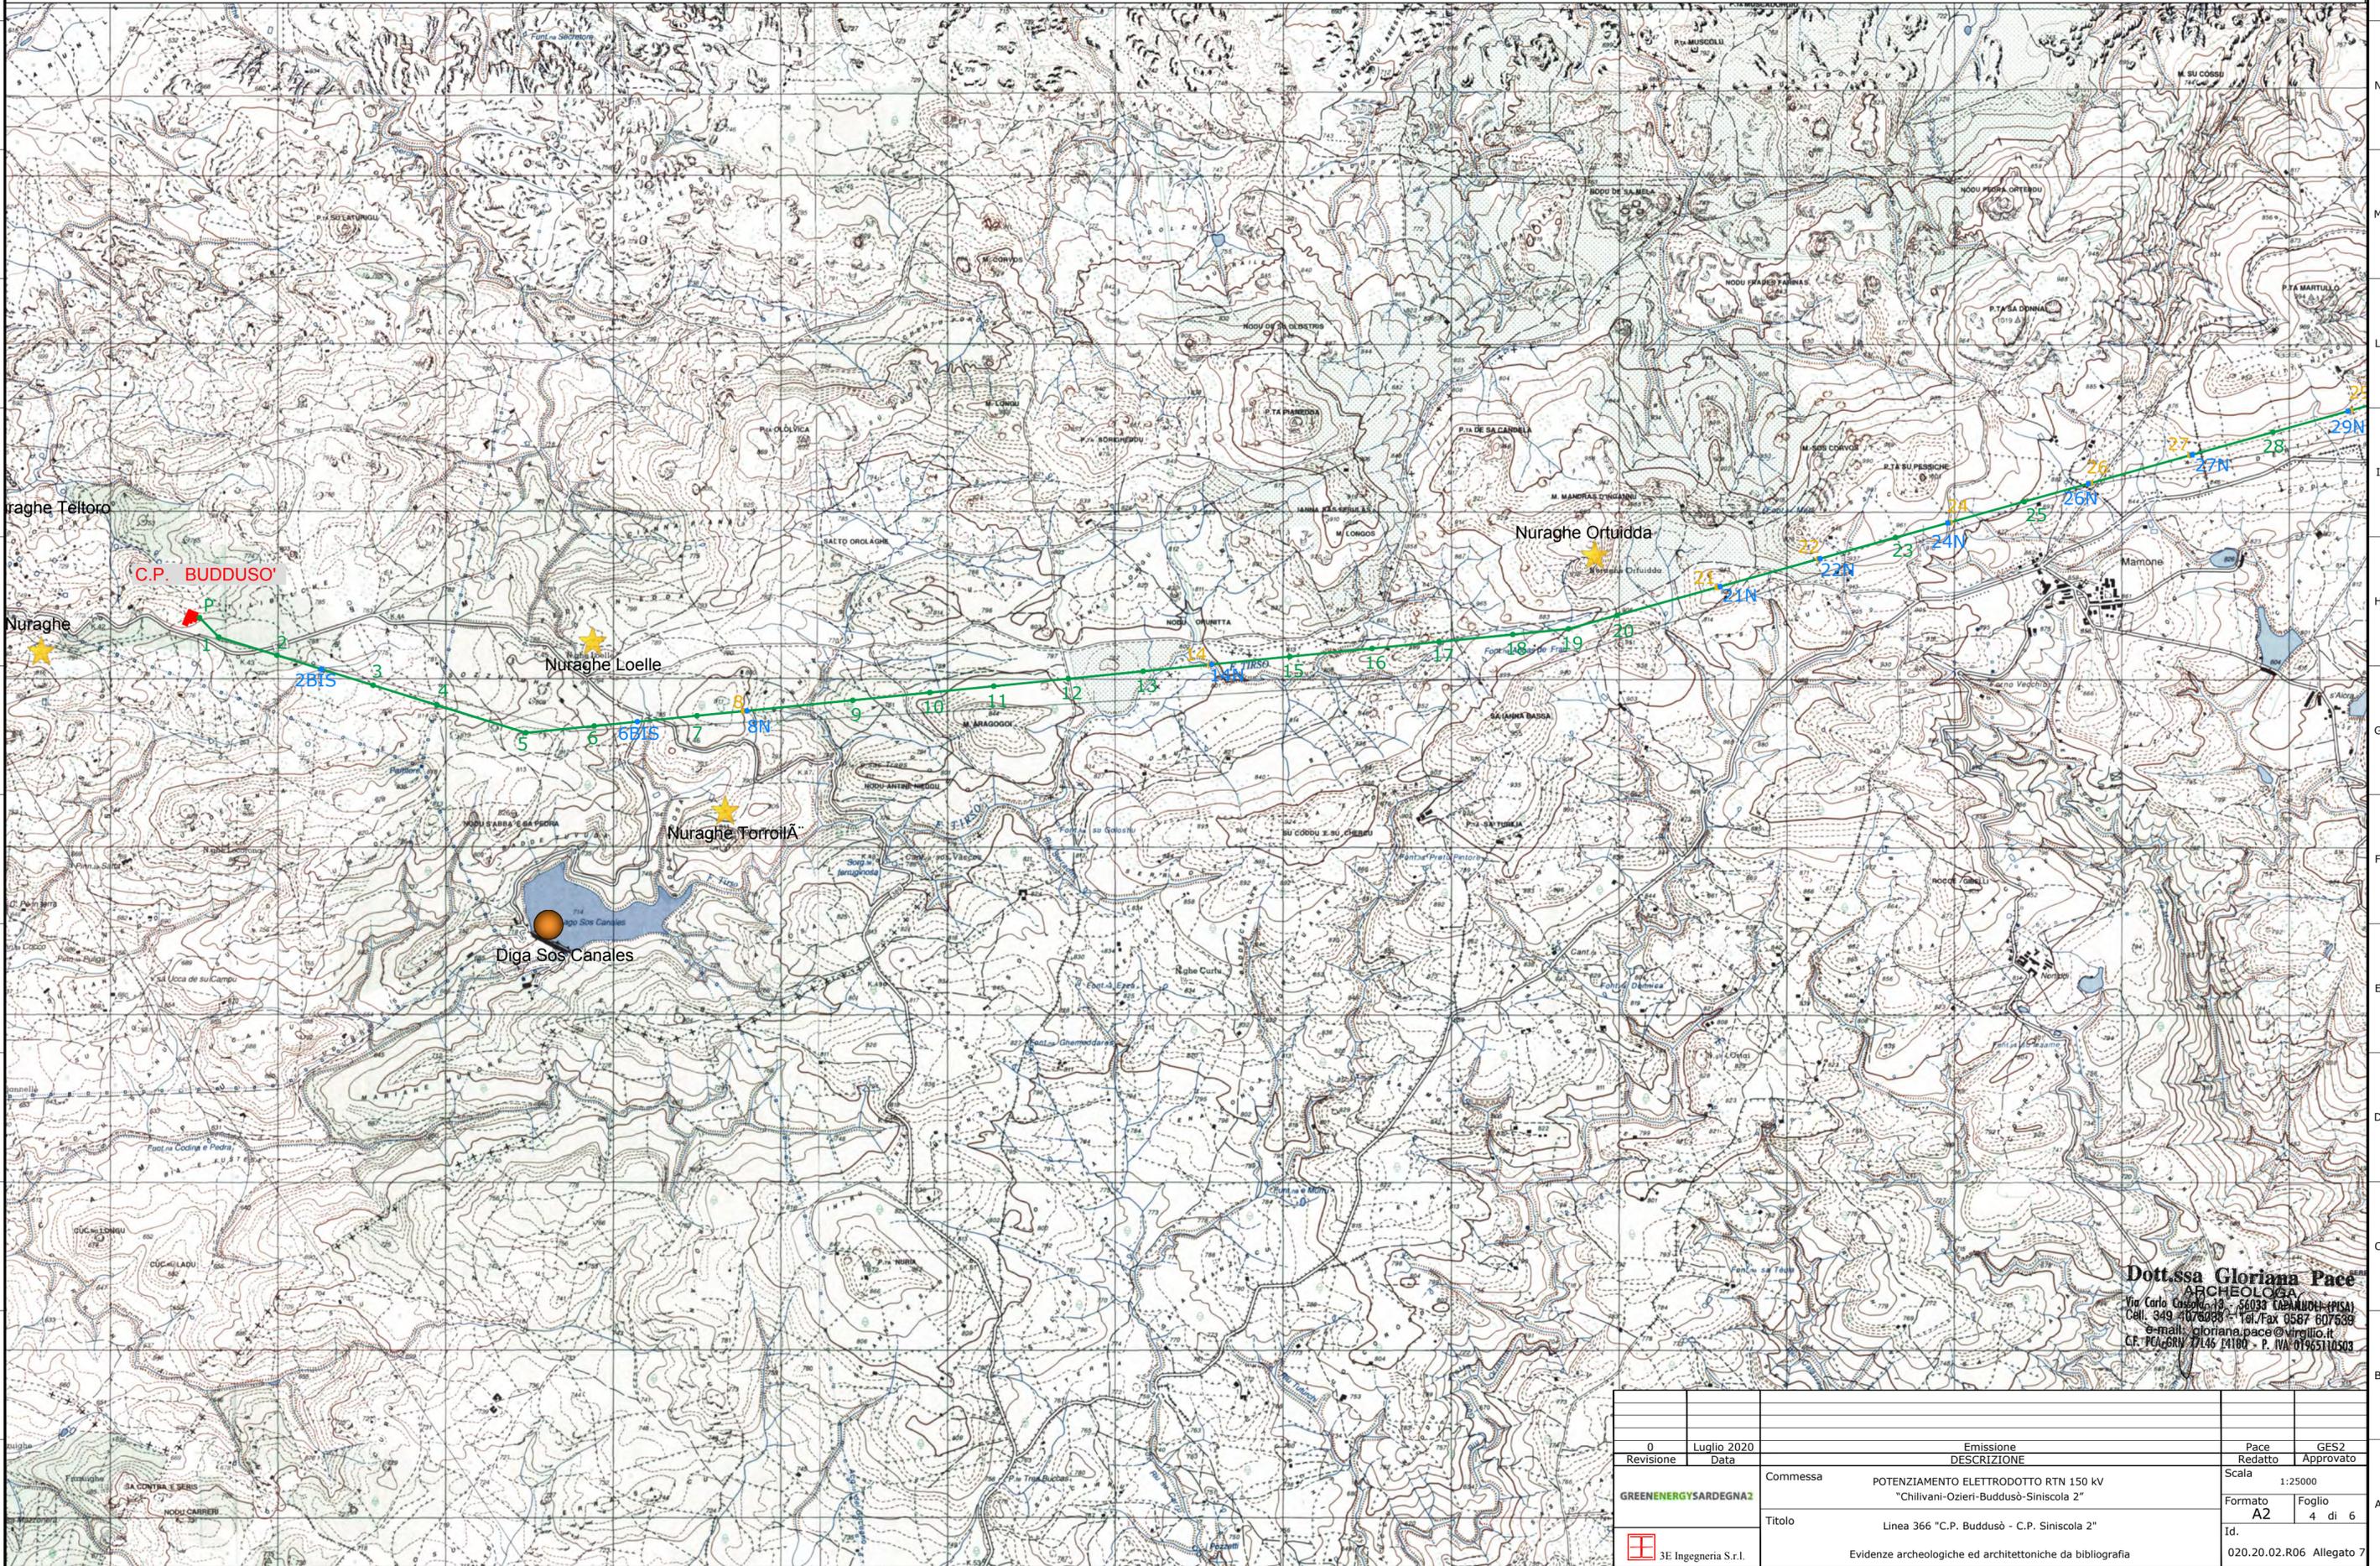

Dott.ssa Gloriana Pace
 ARCHEOLOGA
 Via Carlo Cattaneo, 12 - 06033 CAPANNOLE (PS) -
 Cell. 349 4076088 - Tel./Fax 0567 607639
 E-mail: gloriana.pace@virgilio.it
 C.F. P.C.A. 0146 24180 - P. IVA 01965110503


0	Luglio 2020	Emissione	Pace	GES2
Revisione	Data	DESCRIZIONE	Redatto	Approvato
GREENENERGYSARDEGNA2		Commessa	Scala	
		POTENZIAMENTO ELETTRODOTTO RTN 150 kV	1:25000	
		"Chilivani-Ozieri-Buddusò-Siniscola 2"	Formato	Foglio
		Titolo	A2	4 di 6
		Linea 366 "C.P. Buddusò - C.P. Siniscola 2"	Id.	
		Evidenze archeologiche ed architettoniche da bibliografia	020.20.02.R06 Allegato 7	
		3E Ingegneria S.r.l.		

Legenda

 **Esistente** - Elettrodotto aereo a 150kV - Linea 366 "C.P. Buddusò - C.P. Siniscola 2"
 **XX** Posizione e numero sostegno **esistente** - da riutilizzare

 **XX** Progetto - **Nuova Realizzazione** - Posizione e numero nuovo sostegno
 **XX** Progetto - **Demolizioni** - Posizione e numero sostegno da demolire

 **Evidenze Archeologiche**
 **Beni Architettonici**

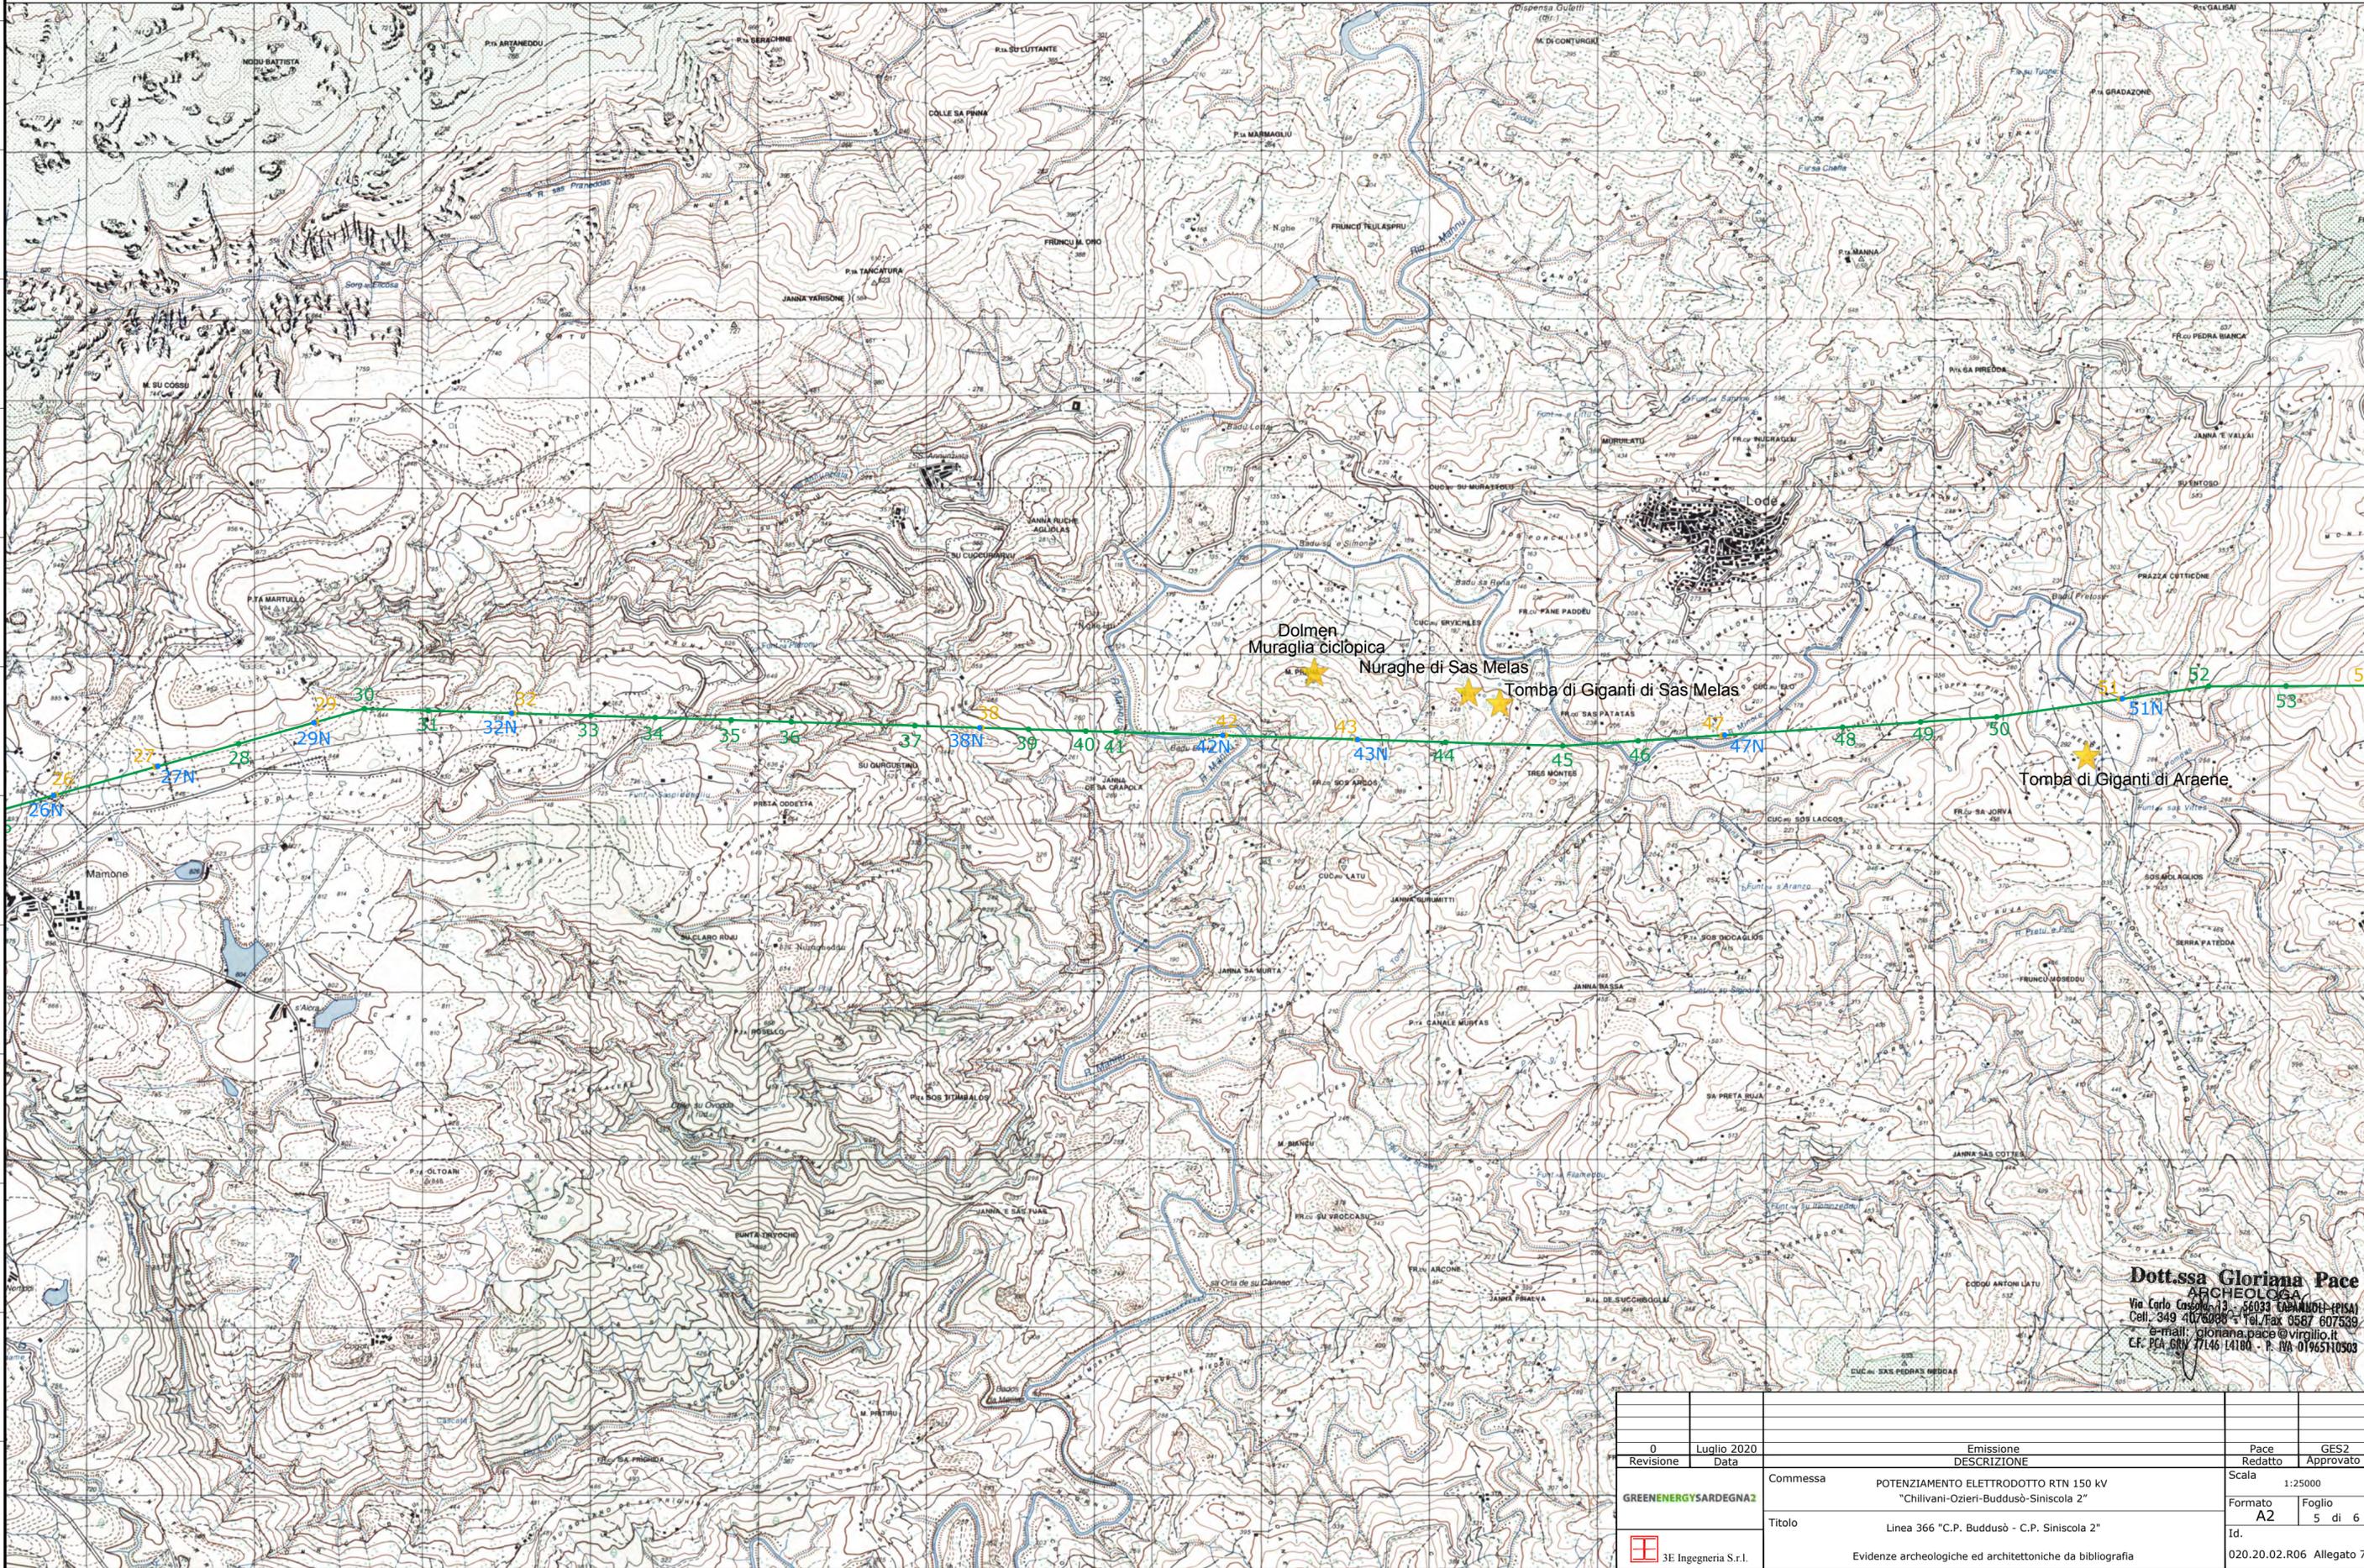

Dott.ssa Gloriana Pace
 ARCHEOLOGA
 Via Carlo Cassola 13 - 05033 CAPANNOLE (PR) -
 Cell. 349 4076088 - Tel./Fax 0587 607539
 e-mail: gloriana.pace@virgilio.it
 C.F. P.A. 0161 47146 14180 - P. IVA 01965110503


0	Luglio 2020	Emissione	Pace	GES2
Revisione	Data	DESCRIZIONE	Redatto	Approvato
GREENENERGYSARDEGNA2		Commessa	Scala	
		POTENZIAMENTO ELETTRODOTTO RTN 150 kV	1:25000	
		"Chilivani-Ozieri-Buddusò-Siniscola 2"	Formato	Foglio
		Titolo	A2	5 di 6
		Linea 366 "C.P. Buddusò - C.P. Siniscola 2"	Id.	
	3E Ingegneria S.r.l.	Evidenze archeologiche ed architettoniche da bibliografia	020.20.02.R06 Allegato 7	

Legenda

- Esistente - Elettrodotto aereo a 150kV - Linea 366 "C.P. Buddusò - C.P. Siniscola 2"
- XX Posizione e numero sostegno **esistente** - da riutilizzare

- XX Progetto - **Nuova Realizzazione** - Posizione e numero nuovo sostegno
- XX Progetto - **Demolizioni** - Posizione e numero sostegno da demolire

- ★ Evidenze Archeologiche
- Beni Architettonici

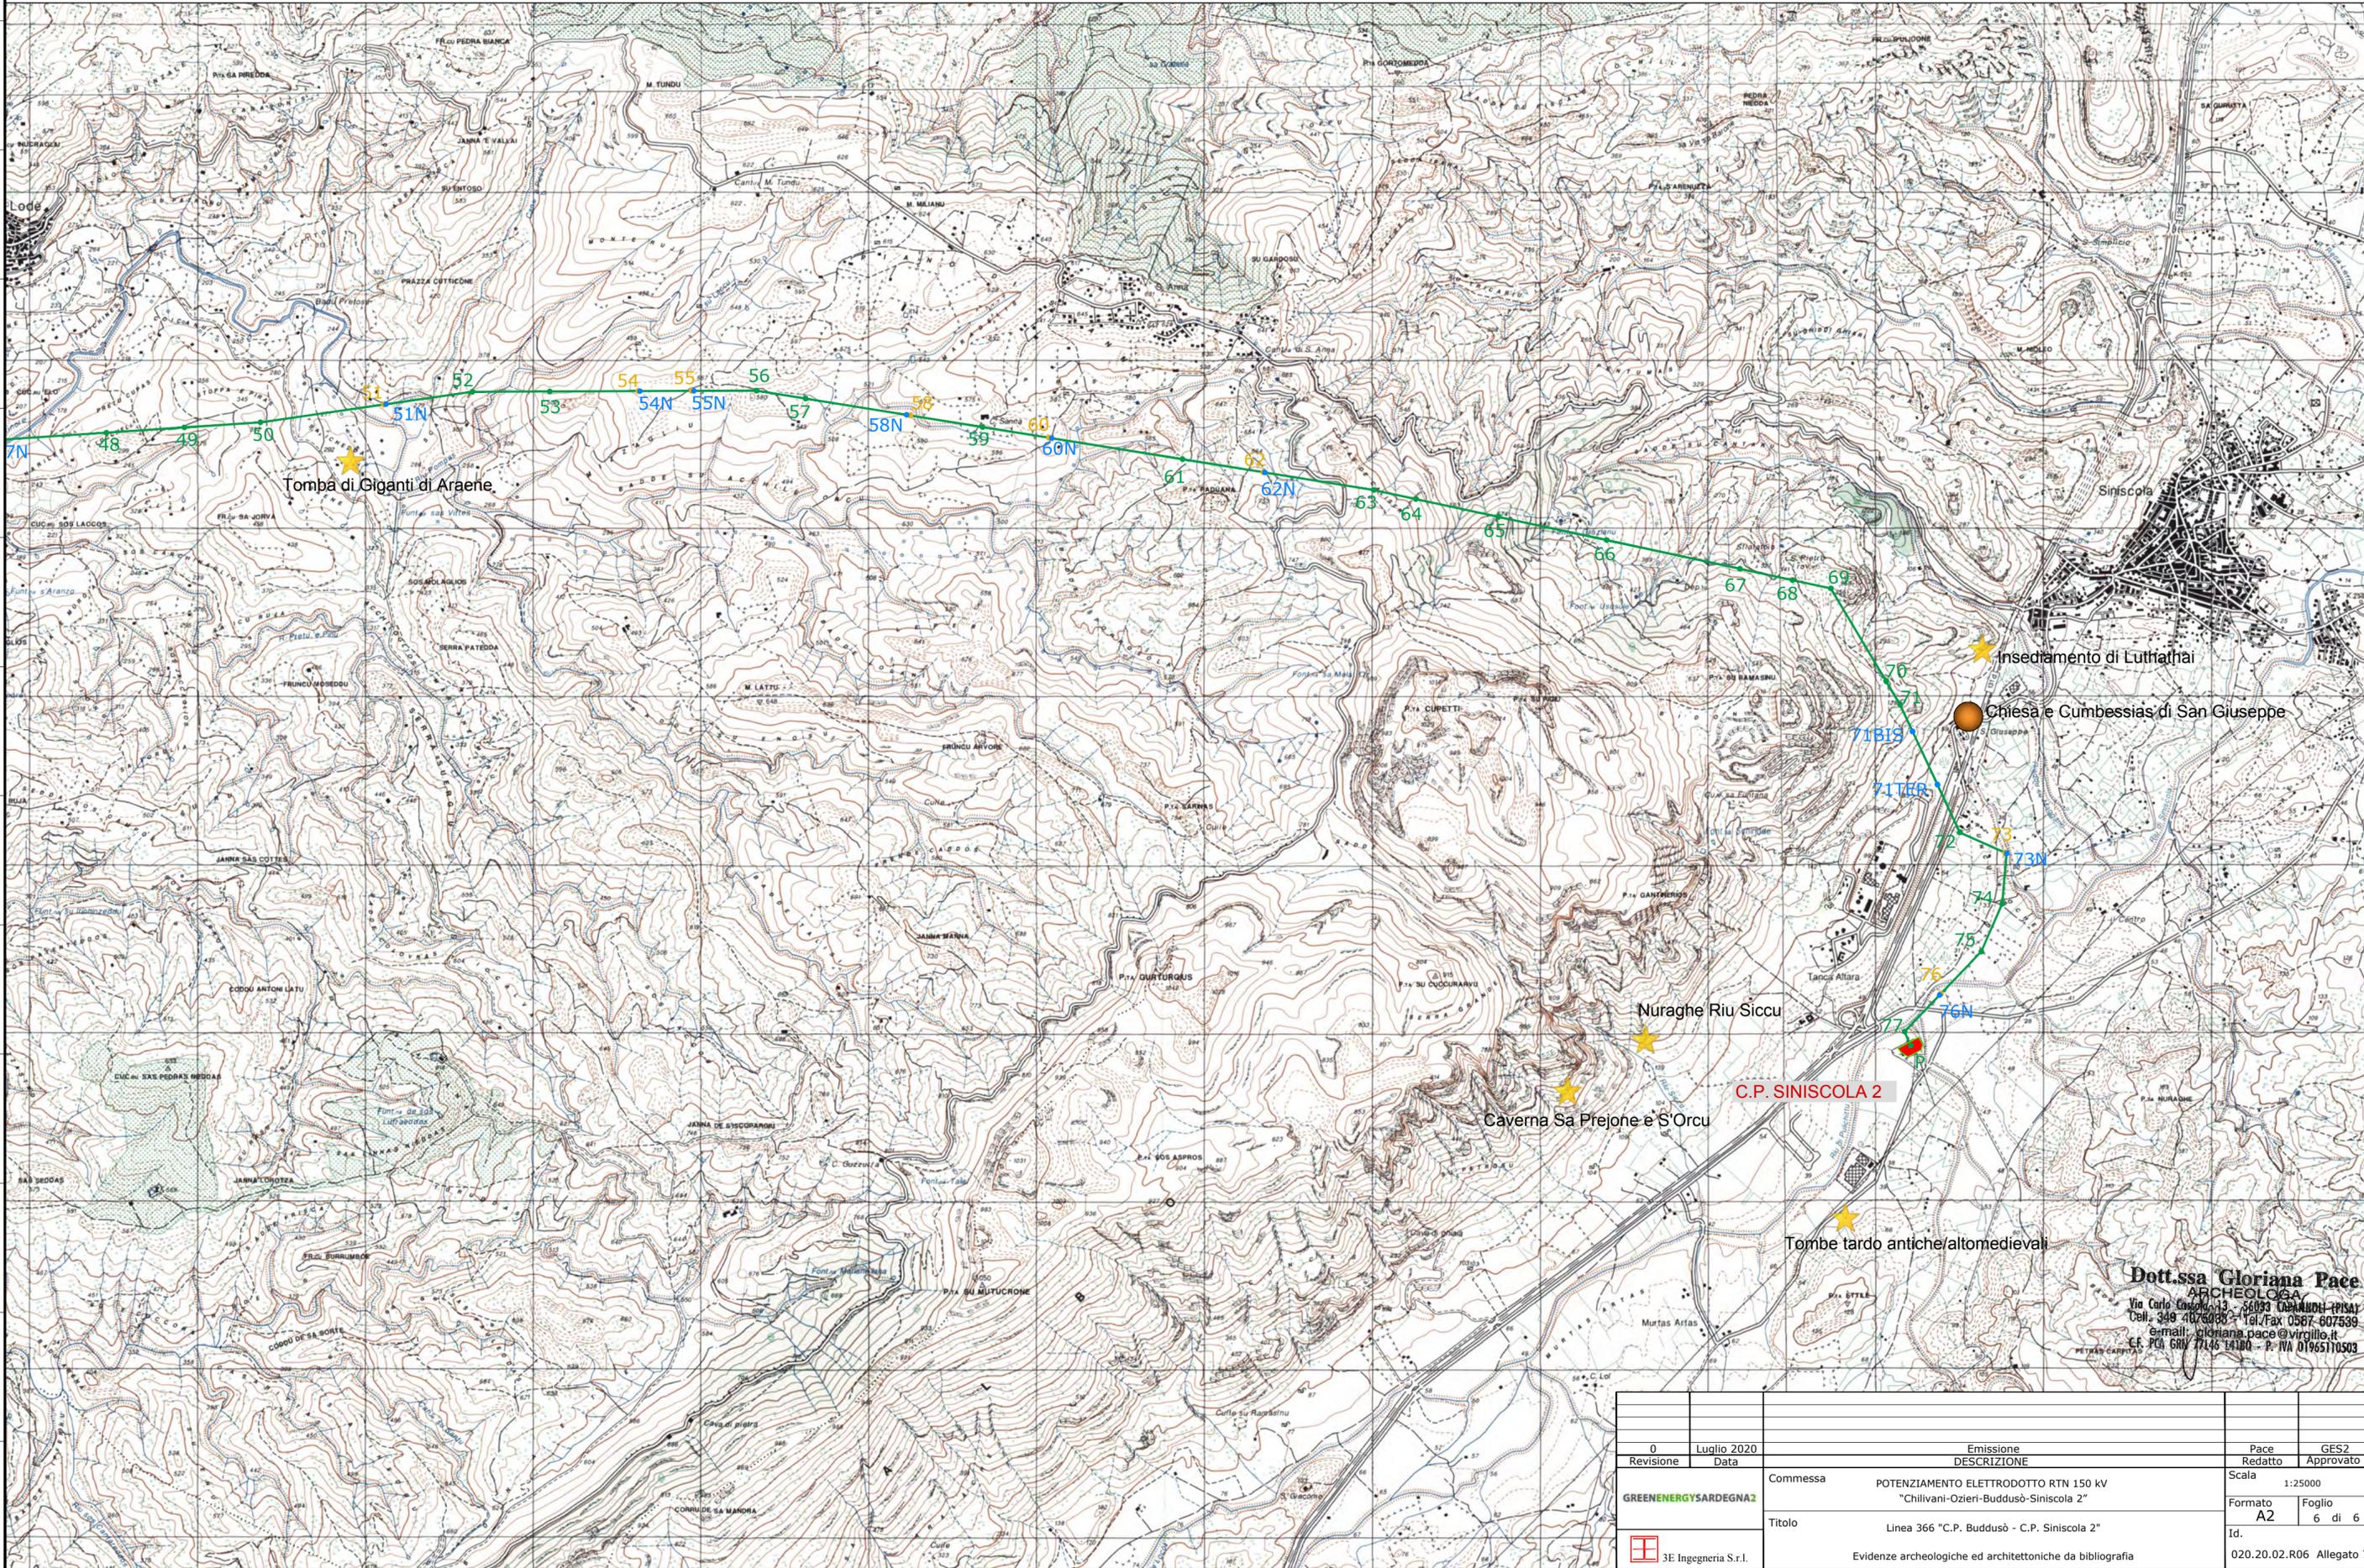

Dott.ssa Gloriana Pace
 ARCHEOLOGA
 Via Carlo Emilio 12 - 06093 CAPANNOLE (PS) -
 Cell. 349 4076080 - Tel./Fax 0567 607539
 E-mail: gloriana.pace@virgilio.it
 C.F. P.04.616.7746-14100 - P. IVA 01965110503

0	Luglio 2020	Emissione	Pace	GES2
Revisione	Data	DESCRIZIONE	Redatto	Approvato
GREENENERGYSARDEGNA2		Commessa POTENZIAMENTO ELETTRODOTTO RTN 150 kV "Chilivani-Ozieri-Buddusò-Siniscola 2"	Scala 1:25000	
		Titolo Linea 366 "C.P. Buddusò - C.P. Siniscola 2"	Formato A2	Foglio 6 di 6
		Evidenze archeologiche ed architettoniche da bibliografia	Id.	020.20.02.R06 Allegato 7

3E Ingegneria S.r.l.