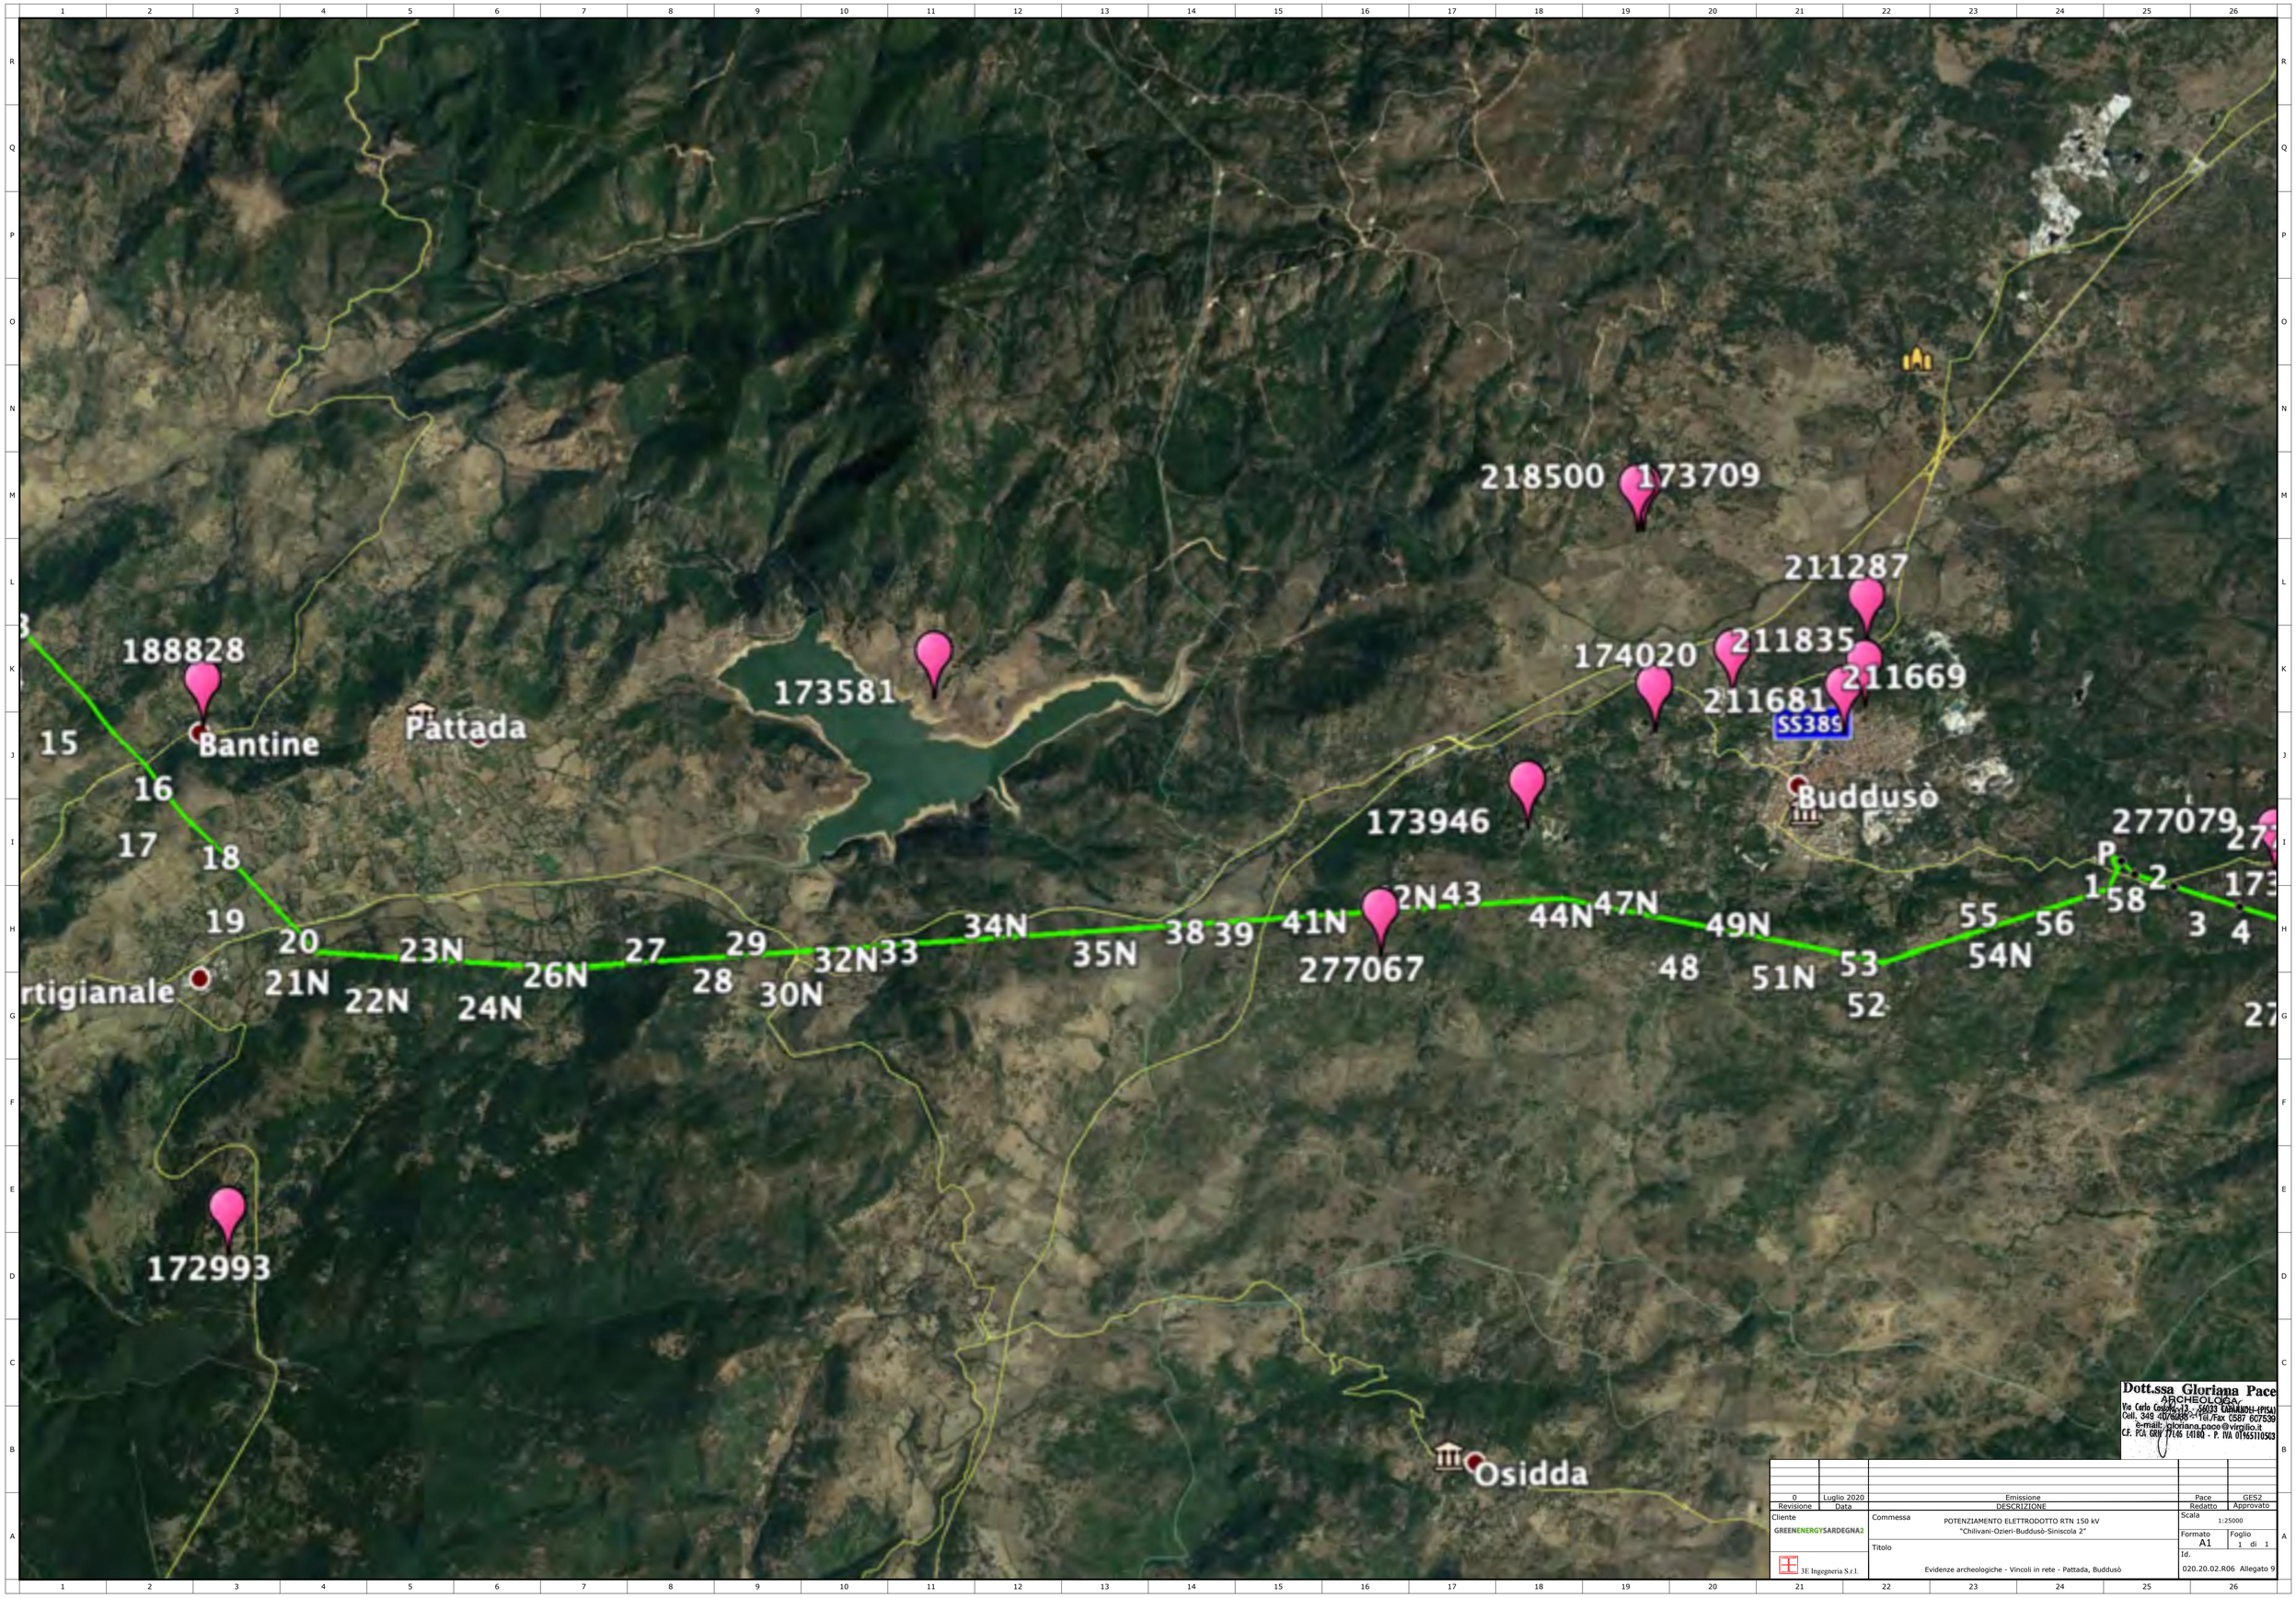

Dott.ssa Gloriana Pace
ARCHEOLOGA
Via Carlo Cattaneo 13 - 56039 CAMPIGLIA M.MA (PISA)
Cell. 349 4076088 - Tel./Fax 0587 607539
e-mail: gloriana.pace@virgilio.it
C.F. PCA GRN 71A65 L219Q - P. IVA 01765110503

Revisione	Data	DESCRIZIONE	Redatto	Approvato
0	Luglio 2020	Emissione	Pace	GES2

Cliente: GREENENERGYSARDEGNA2

Commessa: POTENZIAMENTO ELETTRODOTTO RTN 150 kV "Chilivani-Ozieri-Buddusò-Siniscola 2"

Titolo: Evidenze archeologiche - Vincoli in rete - Pattada, Buddusò

3E Ingegneria S.r.l.

Scala: 1:25000
Formato: A1
Foglio: 1 di 1
Id.: 020.20.02.R06 Allegato 9