


- LEGENDA**
- Linea 365 "Chilivani - Ozieri"
 - Linea 385 "Ozieri - Buddusò"
 - Linea 366 "Buddusò - Siniscola 2"
 - ID Cabine Primarie (C.P.)
 - N. Sostegni esistenti da mantenere
 - N. Sostegni esistenti da demolire
 - N. Sostegni nuovi da realizzare
 - Confini comunali
 - Confini provinciali
 - Vincolo idrogeologico R.D. 3267/1923

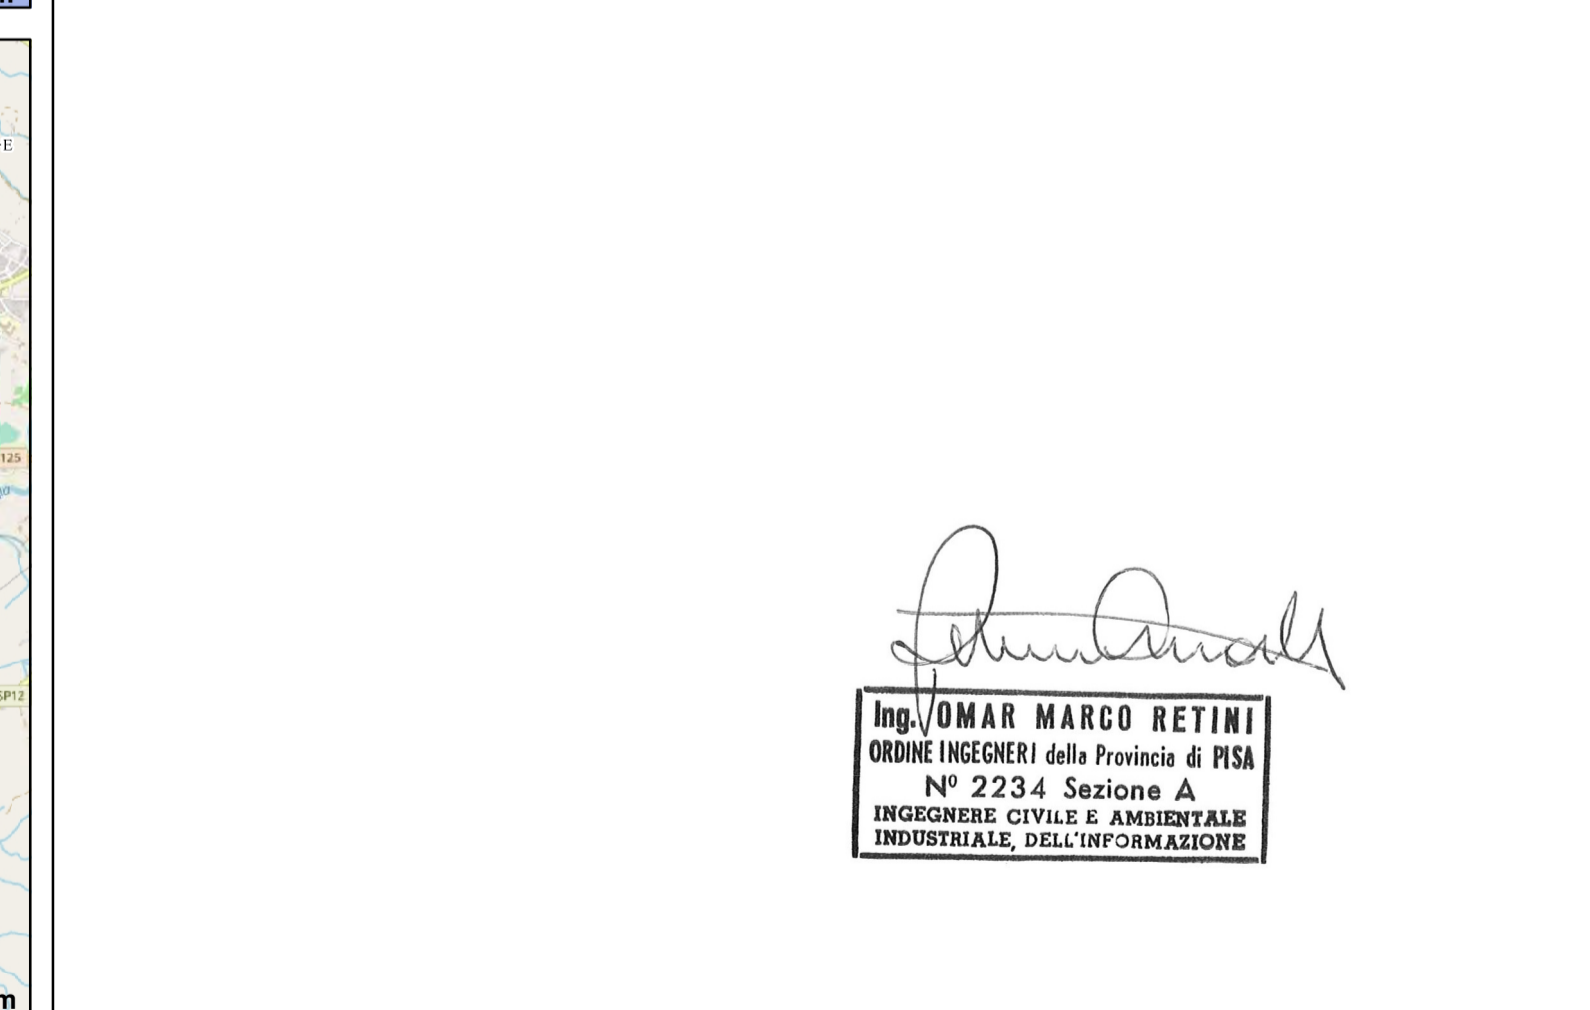

Ing. OMAR MARCO RETINI
 ORDINE INGEGNERI della Provincia di PISA
 N° 2234 Sezione A
 INGEGNERE CIVILE E AMBIENTALE
 INDUSTRIALE, DELL'INFORMAZIONE

Revisione	0	Luglio 2020	Emissione		Tgww Italia		GES2
Cliente	GREENENERGYSARDEGNA2		DESCRIZIONE		Redatto		Approvato
Commissa	POTENZIAMENTO ELETTRODOTTO 150 KV "Chilivani-Ozieri-Buddusò-Siniscola 2"		DESCRIZIONE		Scala grafica		
Titolo	Aree soggette a Vincolo Idrogeologico		DESCRIZIONE		Formato A1		Foglio 1 di 1
Id.	020.20.02.R01		DESCRIZIONE		Figura 2.4.6.1a		Fig.2.4.6.1a