
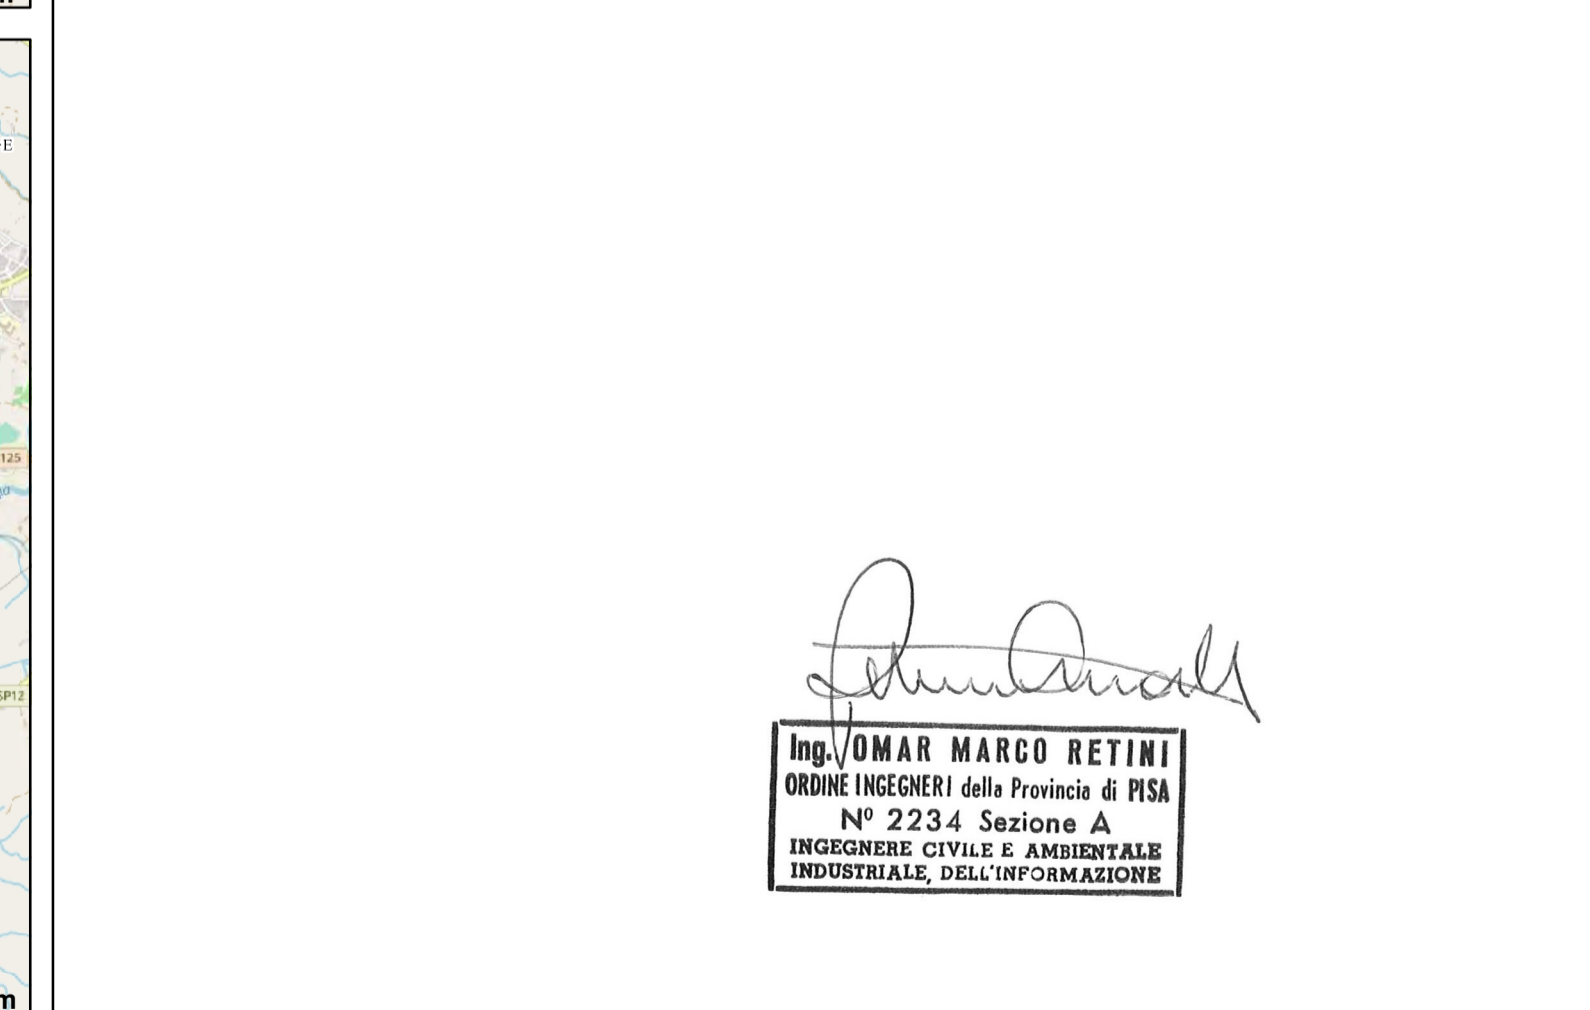


- LEGENDA**
- Linea 365 "Chilivani - Ozieri"
 - Linea 385 "Ozieri - Buddusò"
 - Linea 366 "Buddusò - Siniscola 2"
 - ID Cabine Primarie (C.P.)
 - N. Sostegni esistenti da mantenere
 - N. Sostegni esistenti da demolire
 - N. Sostegni nuovi da realizzare
 - Confini comunali
 - Confini provinciali
- Aree Rete Natura 2000**
- ZPS Piana di Ozieri, Mores, Ardara, Tula e Oschiri
 - ZSC - Campo di Ozieri, Mores, Ardara, Tula e Oschiri - Monte Albo

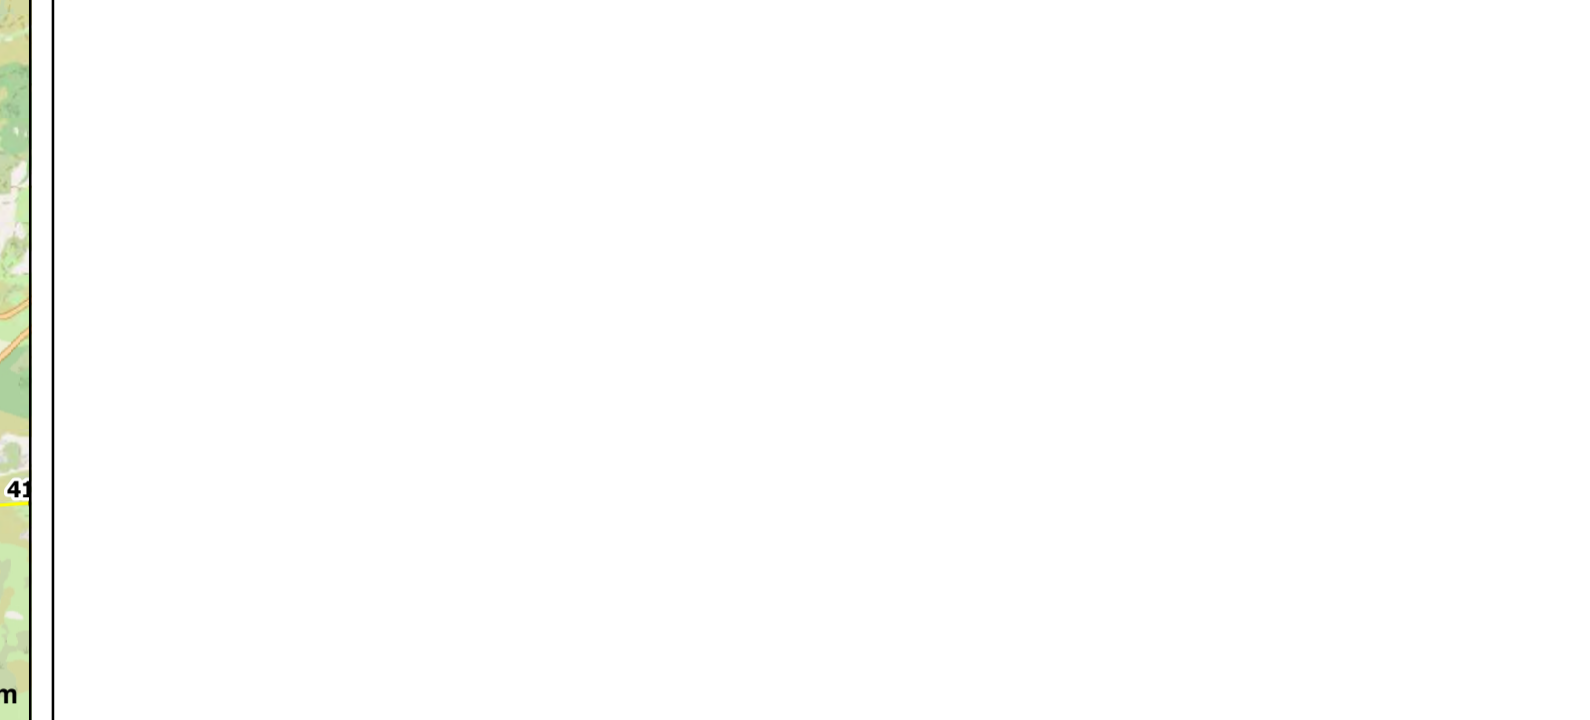


Ing. OMAR MARCO RETINI
 ORDINE INGEGNERI della Provincia di PISA
 N° 2234 Sezione A
 INGEGNERE CIVILE E AMBIENTALE
 INDUSTRIALE, DELL'INFORMAZIONE

0	Luglio 2020	Emissione	Tgww Italia	GES2
Revisione	Data	DESCRIZIONE	Redatto	Approvato
Cliente	GREENENERGYSARDEGNA2	Commissa	POTENZIAMENTO ELETTRODOTTO 150 KV "Chilivani-Ozieri-Buddusò-Siniscola 2"	Scala grafica
		Titolo	Figura 1a Localizzazione interventi in progetto e Rete Natura 2000	Formato A1 Foglio 1 di 1
				Id. 020.20.02.R04 Fig.1a