



COMUNE DI ROCCHETTA SANT'ANTONIO

PROVINCIA DI FOGGIA



COMUNE DI CANDELA

PROVINCIA DI FOGGIA

Progetto per la costruzione di un impianto di produzione di energia elettrica da fonte eolica di 19 aerogeneratori con potenza di 115 MW e opere di connessione alla RTN, sito nel comune di Rocchetta Sant'Antonio e Candela (FG)

PROGETTO DEFINITIVO

Sottostazione elettrica Lato Utente Piante, prospetti e sezioni fabbricato utente

COD. ID.				
Livello prog.	Tipo documentazione		N. elaborato	Data
PD	Definitiva		4.2.9.9.3	09 / 2020

Nome file	
-----------	--

REVISIONI

REV.	DATA	DESCRIZIONE	ESEGUITO	VERIFICATO	APPROVATO
00	SETT. 2020	PRIMA EMISSIONE	GM	GM	FS

COMMITTENTE:



SINERGIA EWR1 SRL

Centro direzionale snc, Is. G1
80143 Napoli (NA), Italia
P.IVA 09486531214

Sinergia EWR1 S.r.l.







Centro Direzionale
Is. G1, Sc. C, int. 58
80143 Napoli
p.iva 09486531214

PROGETTAZIONE:


ING. FULVIO SCIA

Centro Direzionale snc, Is. G1
80143 Napoli (NA), Italia
email: ing.scia@gmail.com



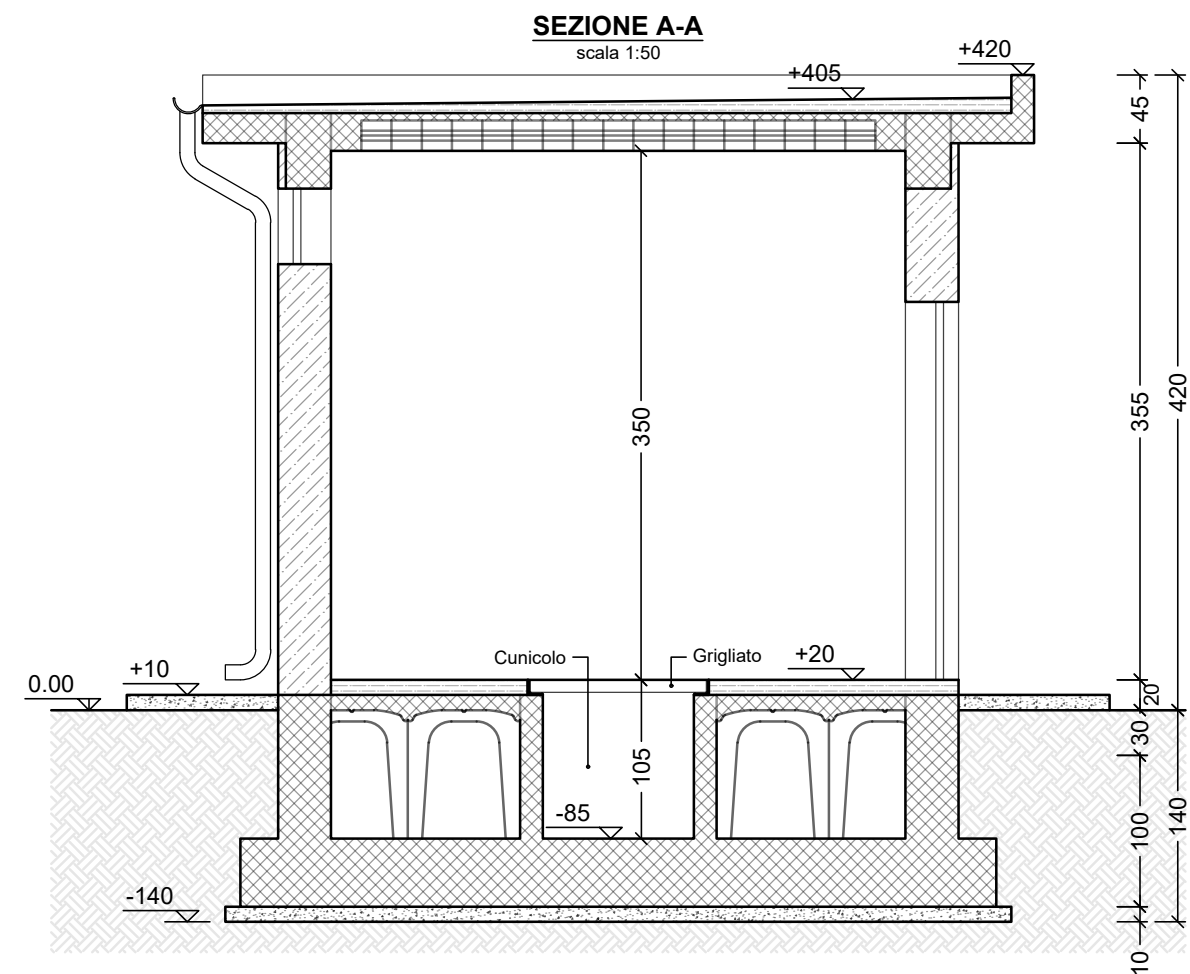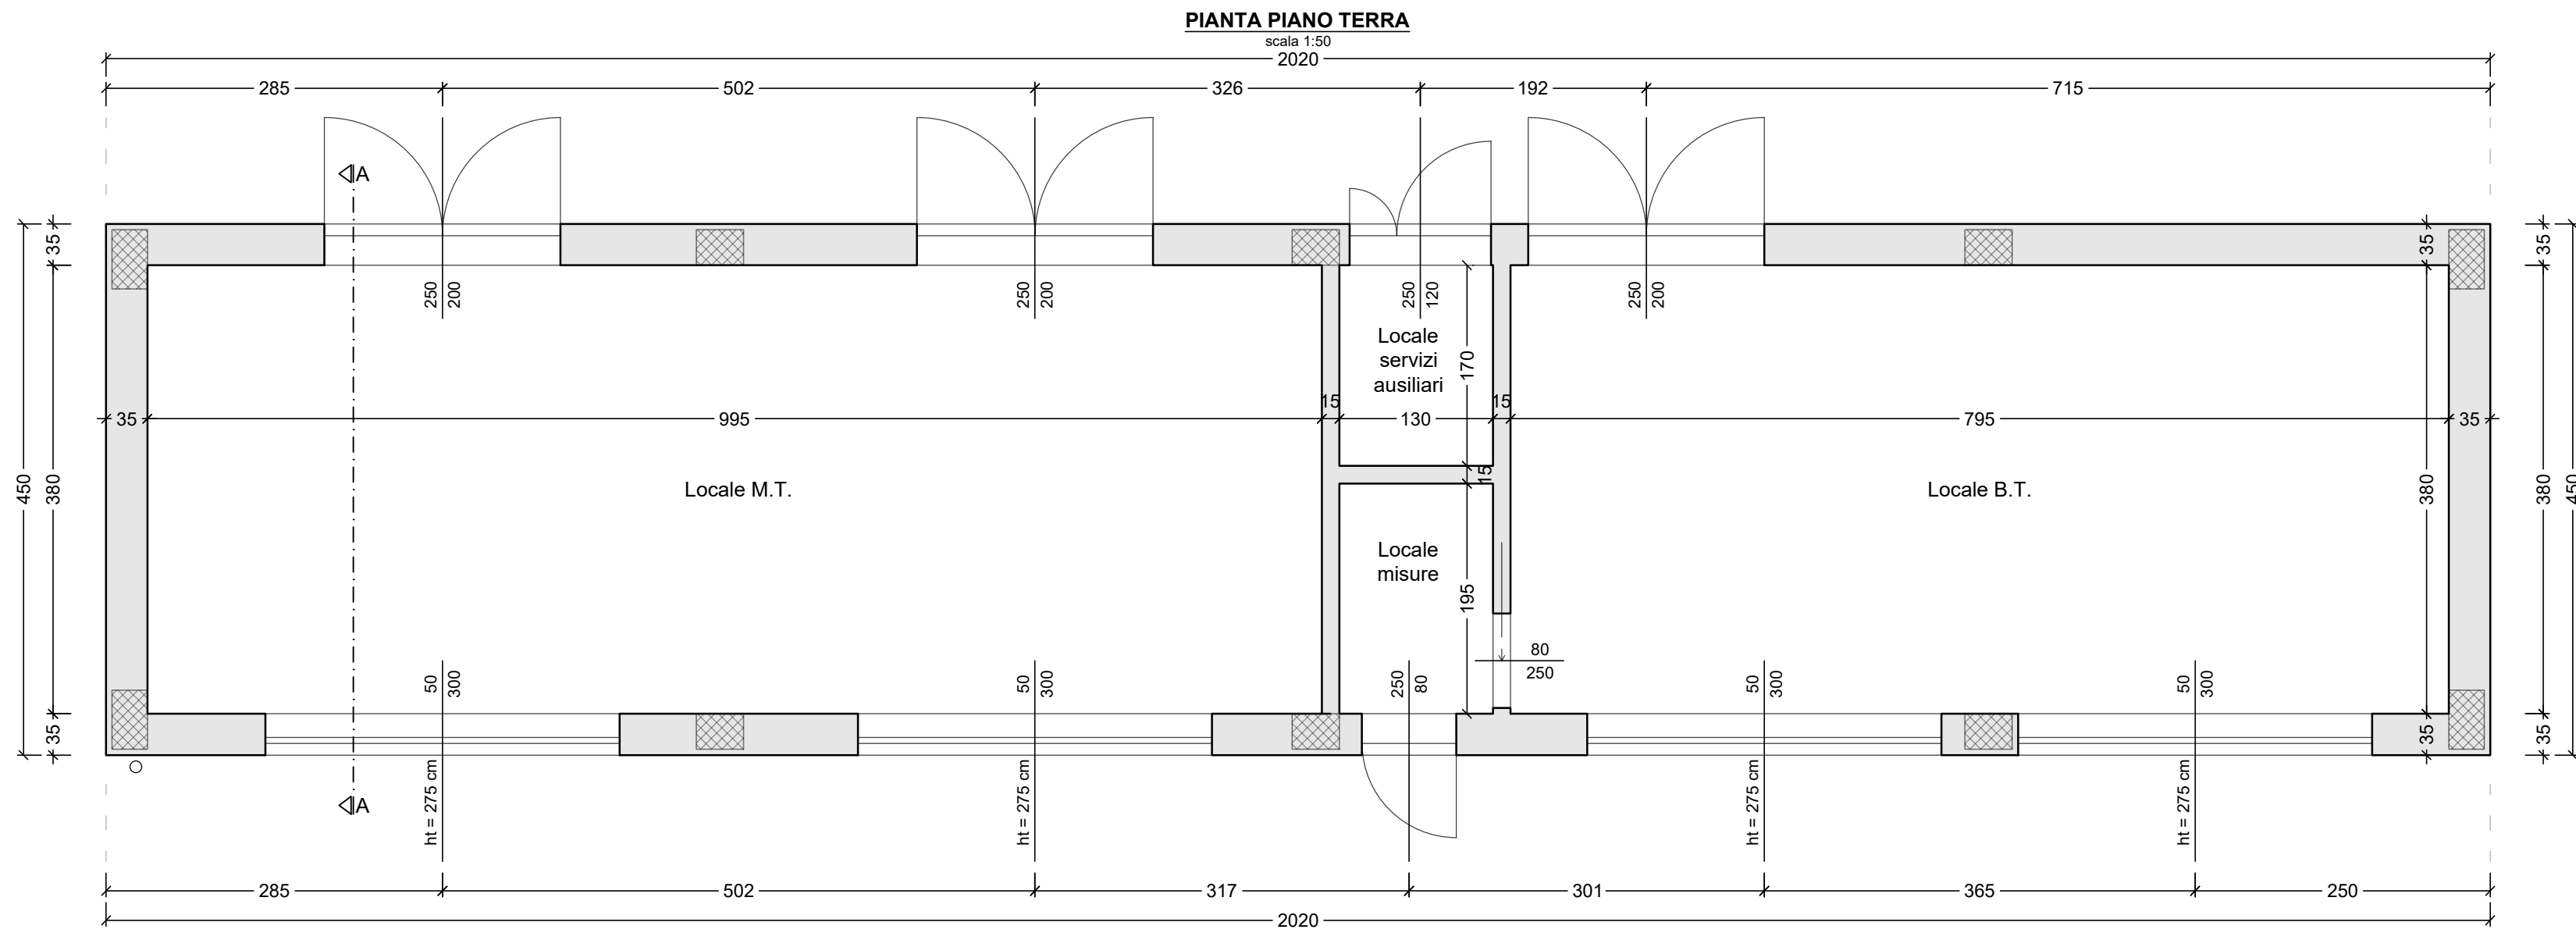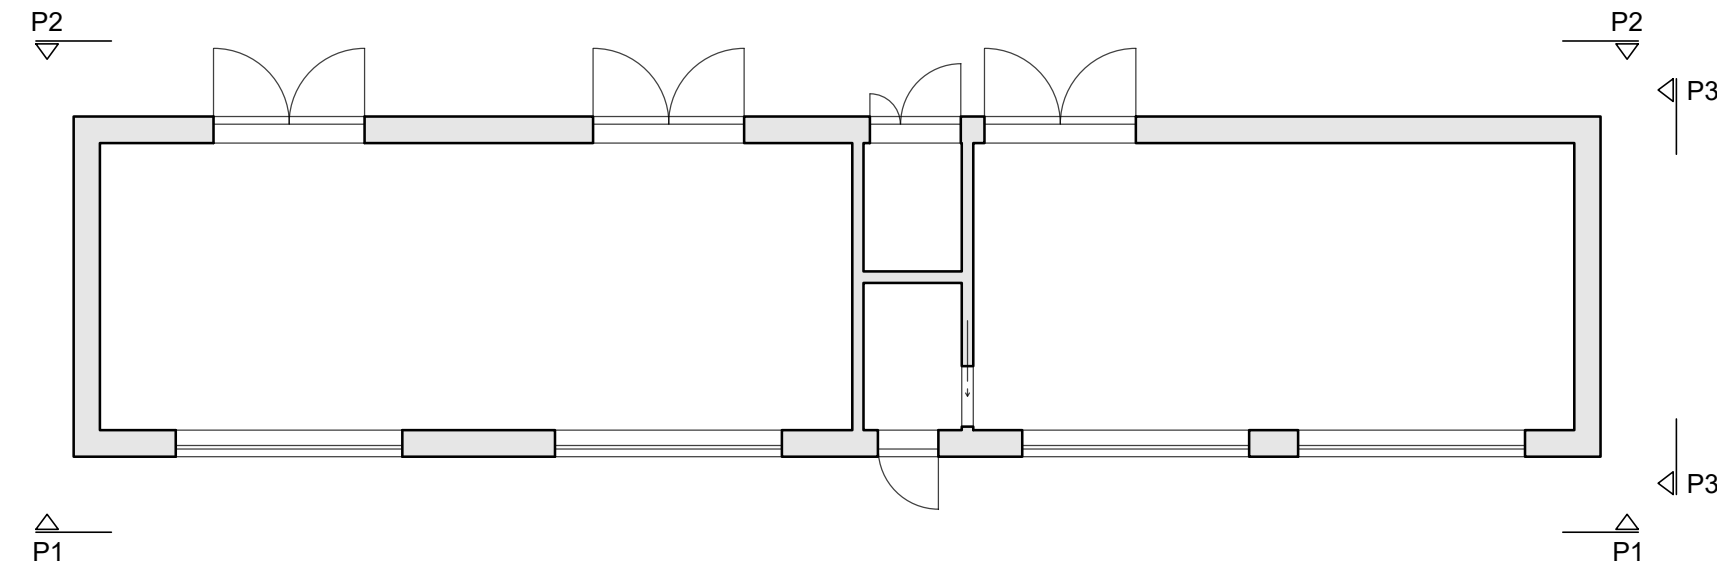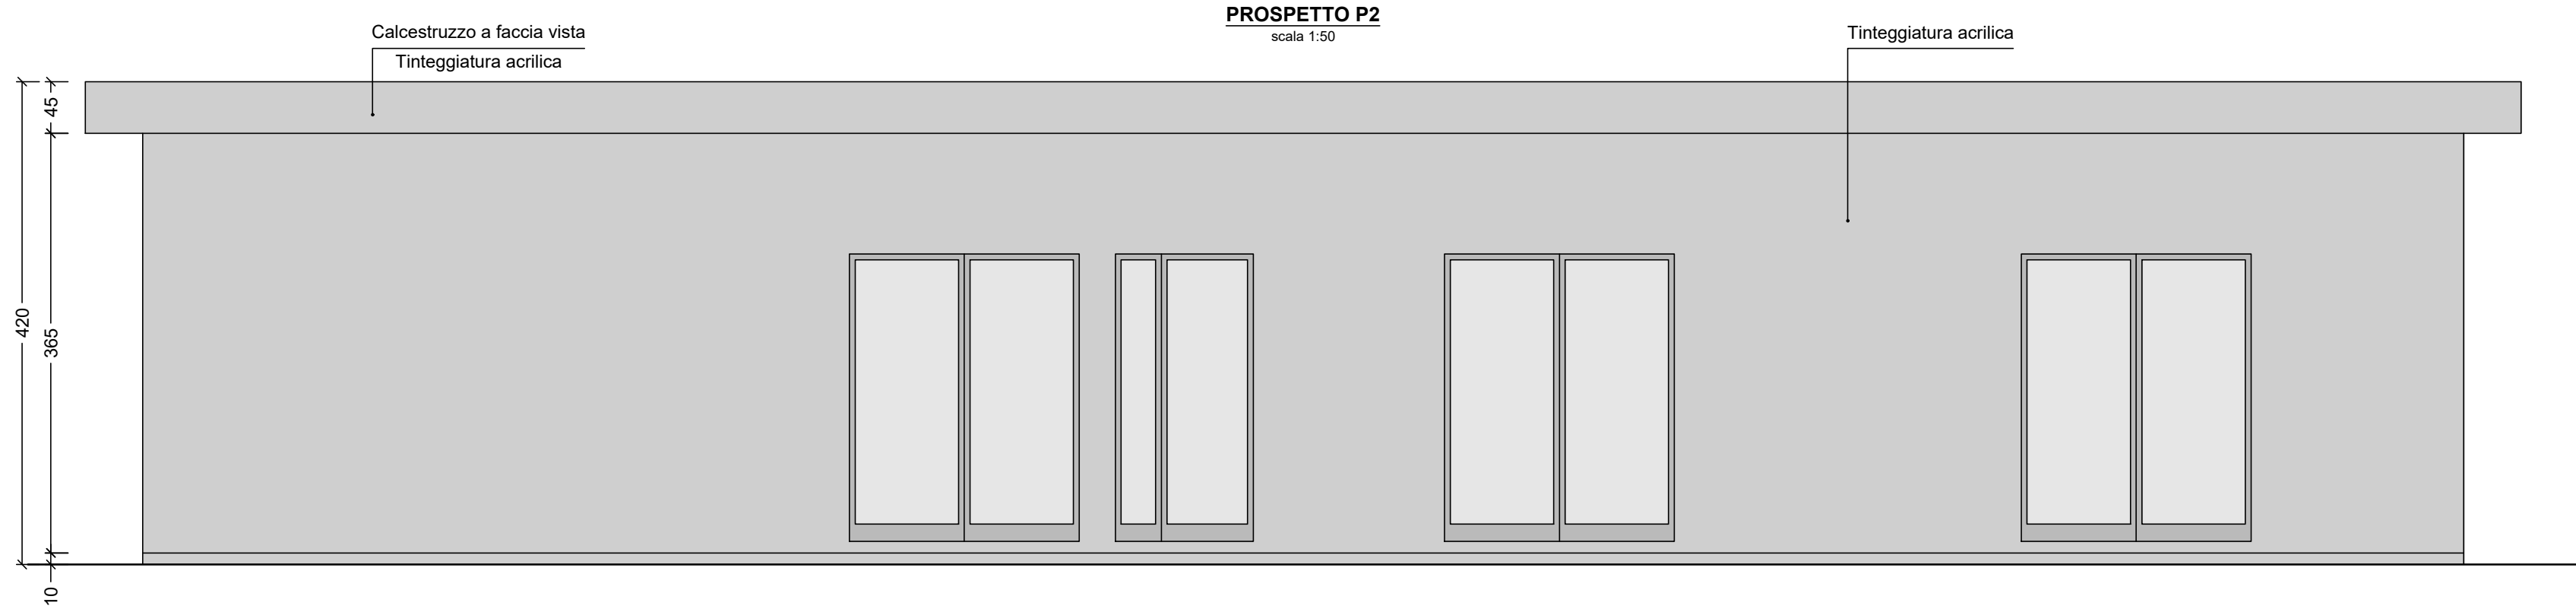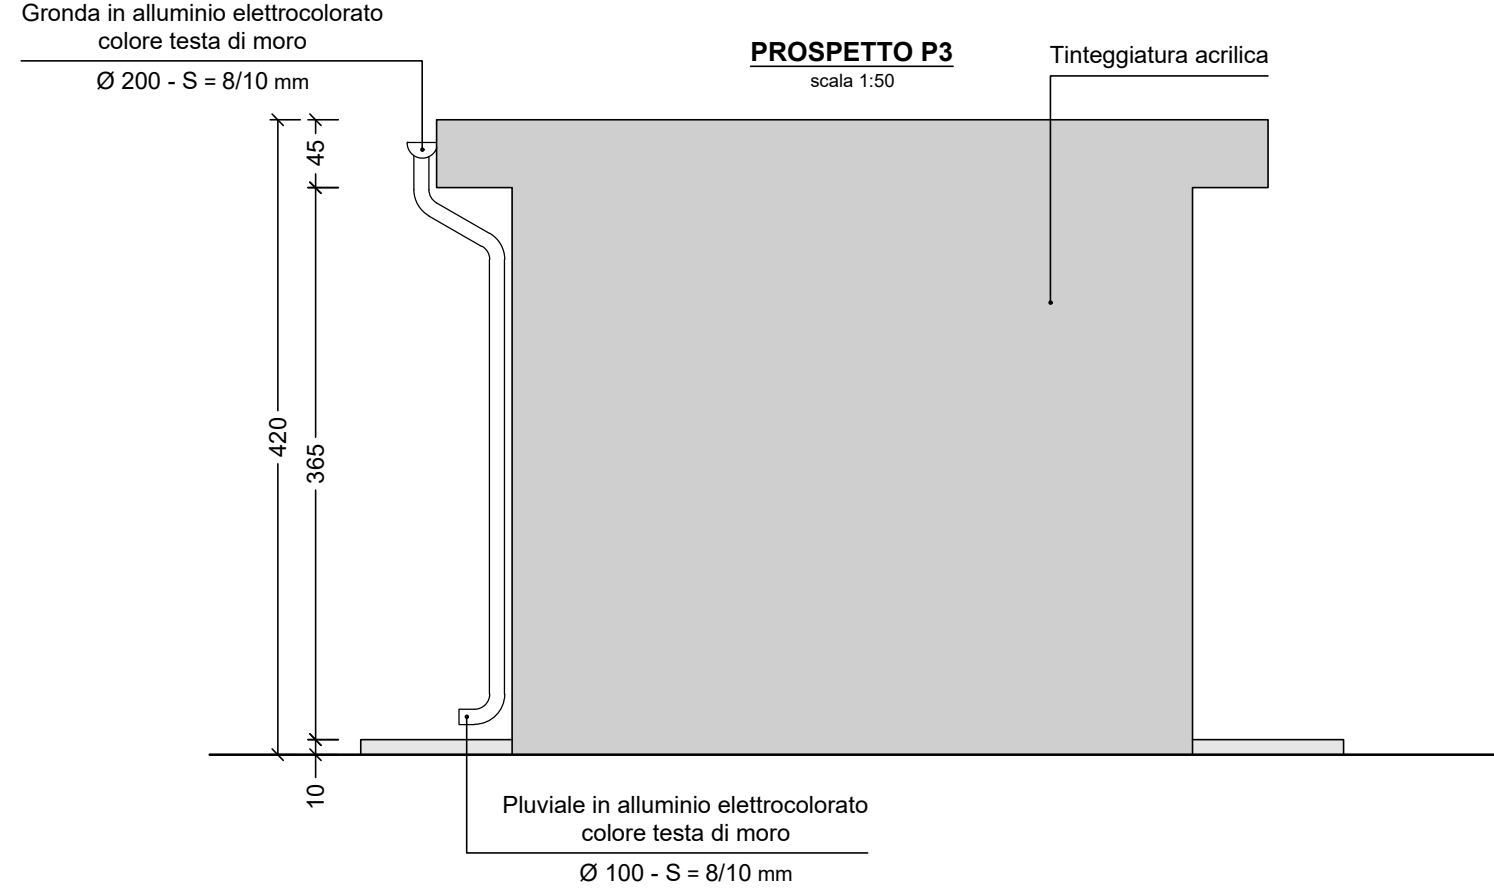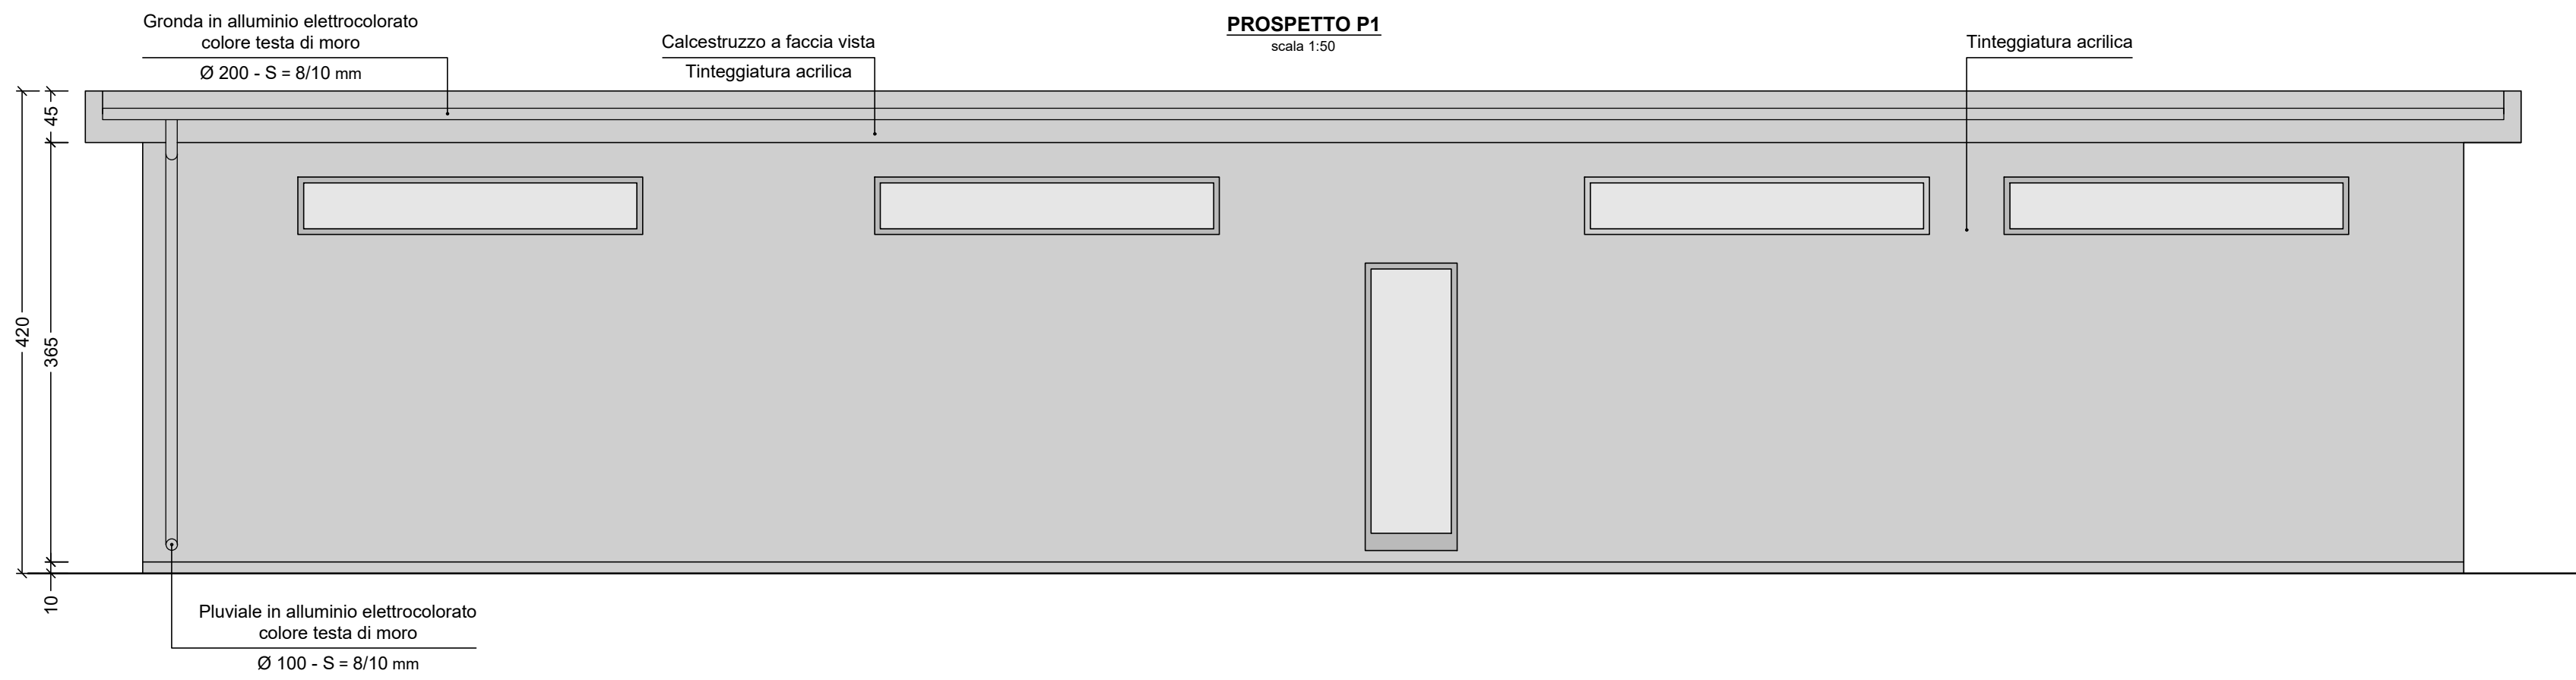

Dove non diversamente specificato, le misure sono espresse in cm.

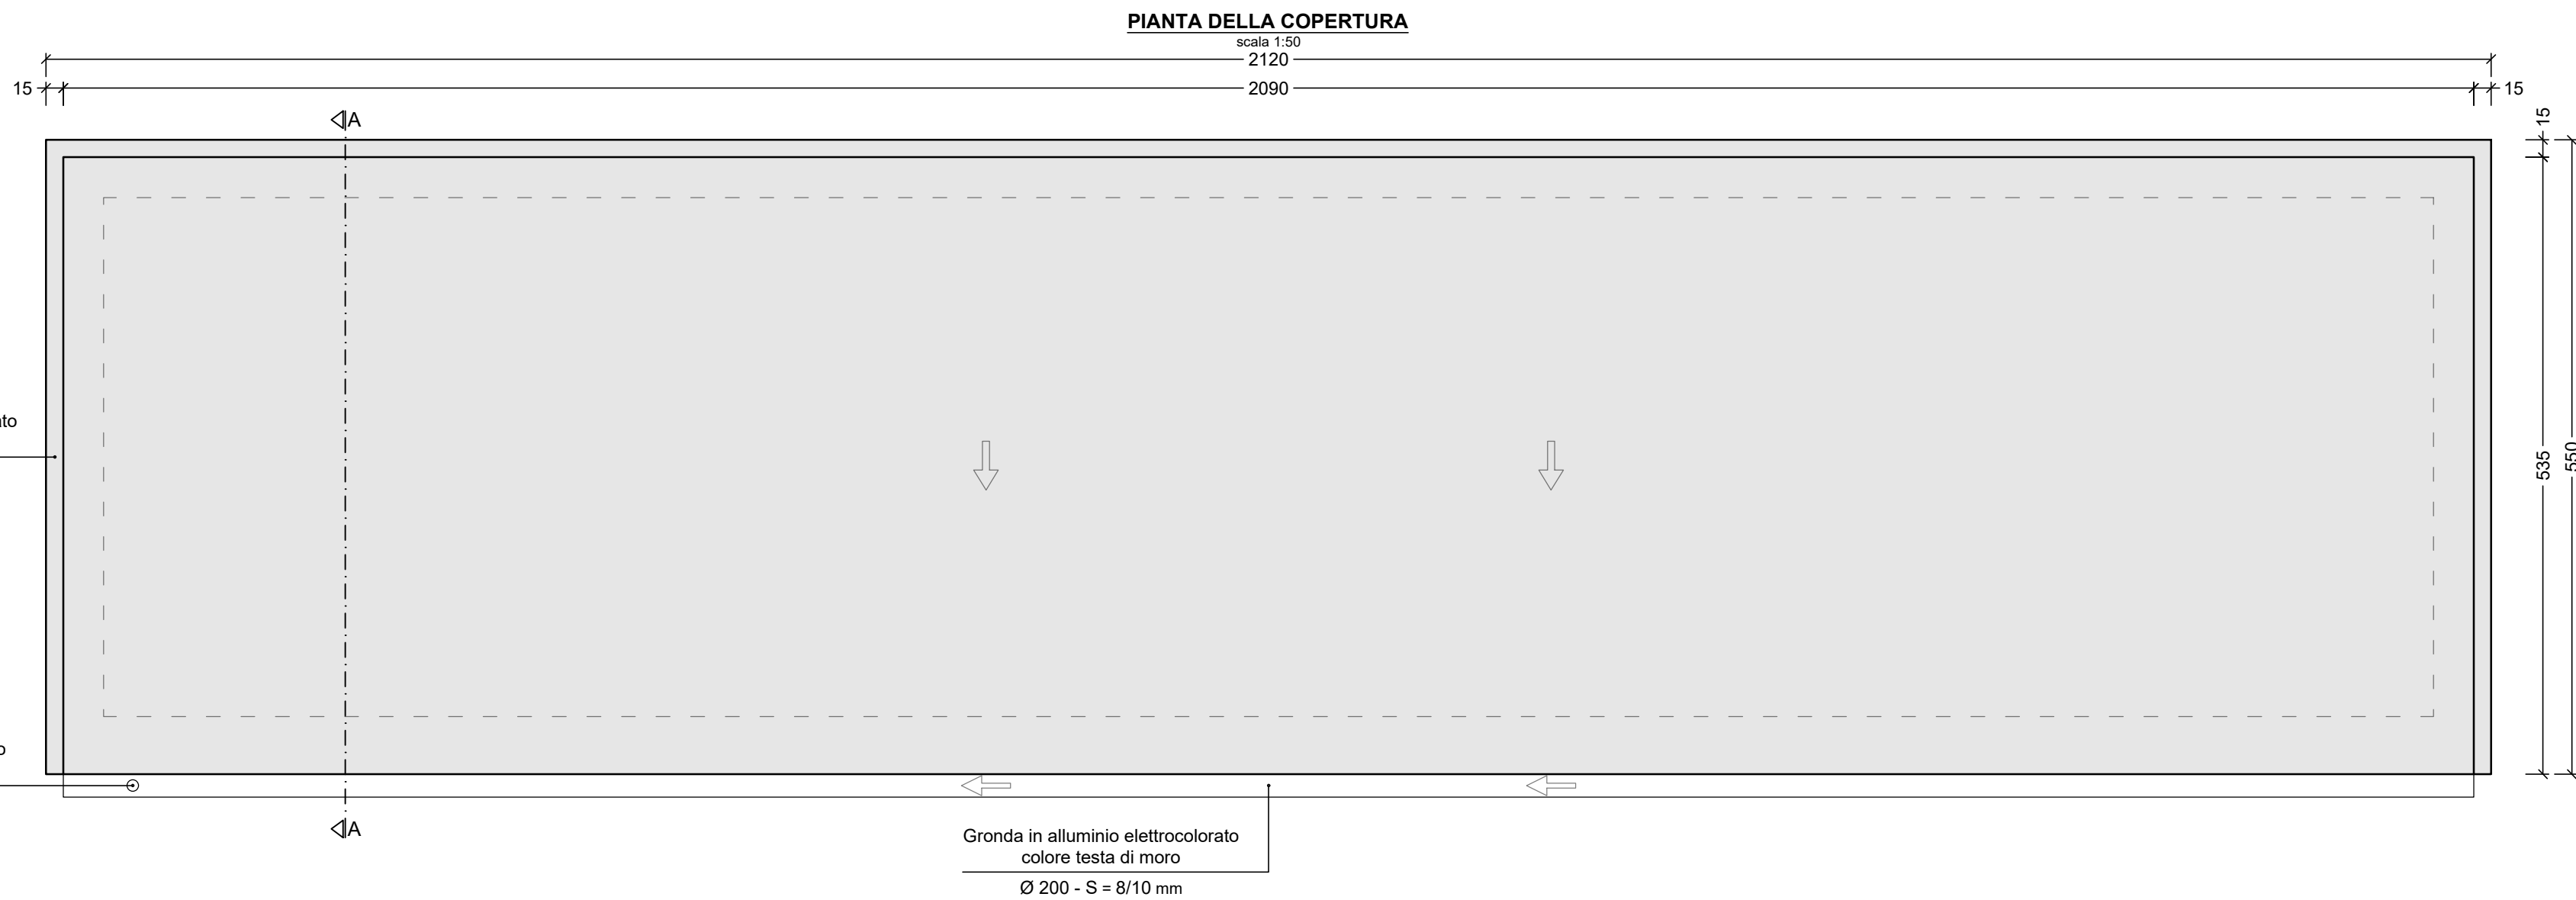

PROGETTO PER LA COSTRUZIONE DI UN IMPIANTO DI PRODUZIONE DI ENERGIA ELETTRICA DA FONTE EOLICA DI 19 AEROGENERATORI CON POTENZA DI 115 MW E OPERE DI CONNESSIONE ALLA RTN

COMUNE DI ROCCHETTA SANT'ANTONIO E CANDELA
Provincia di Foggia

Sottostazione elettrica Lato Utente Piante, prospetti e sezioni fabbricato utente

Livello prog.	Revisi	N. elaborato	Data	Scala	Formato
00	LUGLIO 2020	PRIMA EMISSIONE	07/2020	1:50	A1

COMMITTENTE:



Centro Direzionale snc, Is. G1
80143 Napoli (NA)
ing.scia@gmail.com
P.IVA 09486531214

PROGETTAZIONE:

Ing. Fulvio Scia

Centro Direzionale snc, Is. G1
80143 Napoli (NA)
ing.scia@gmail.com
tel. +39 3389055174