



INQUADRAMENTO AREA

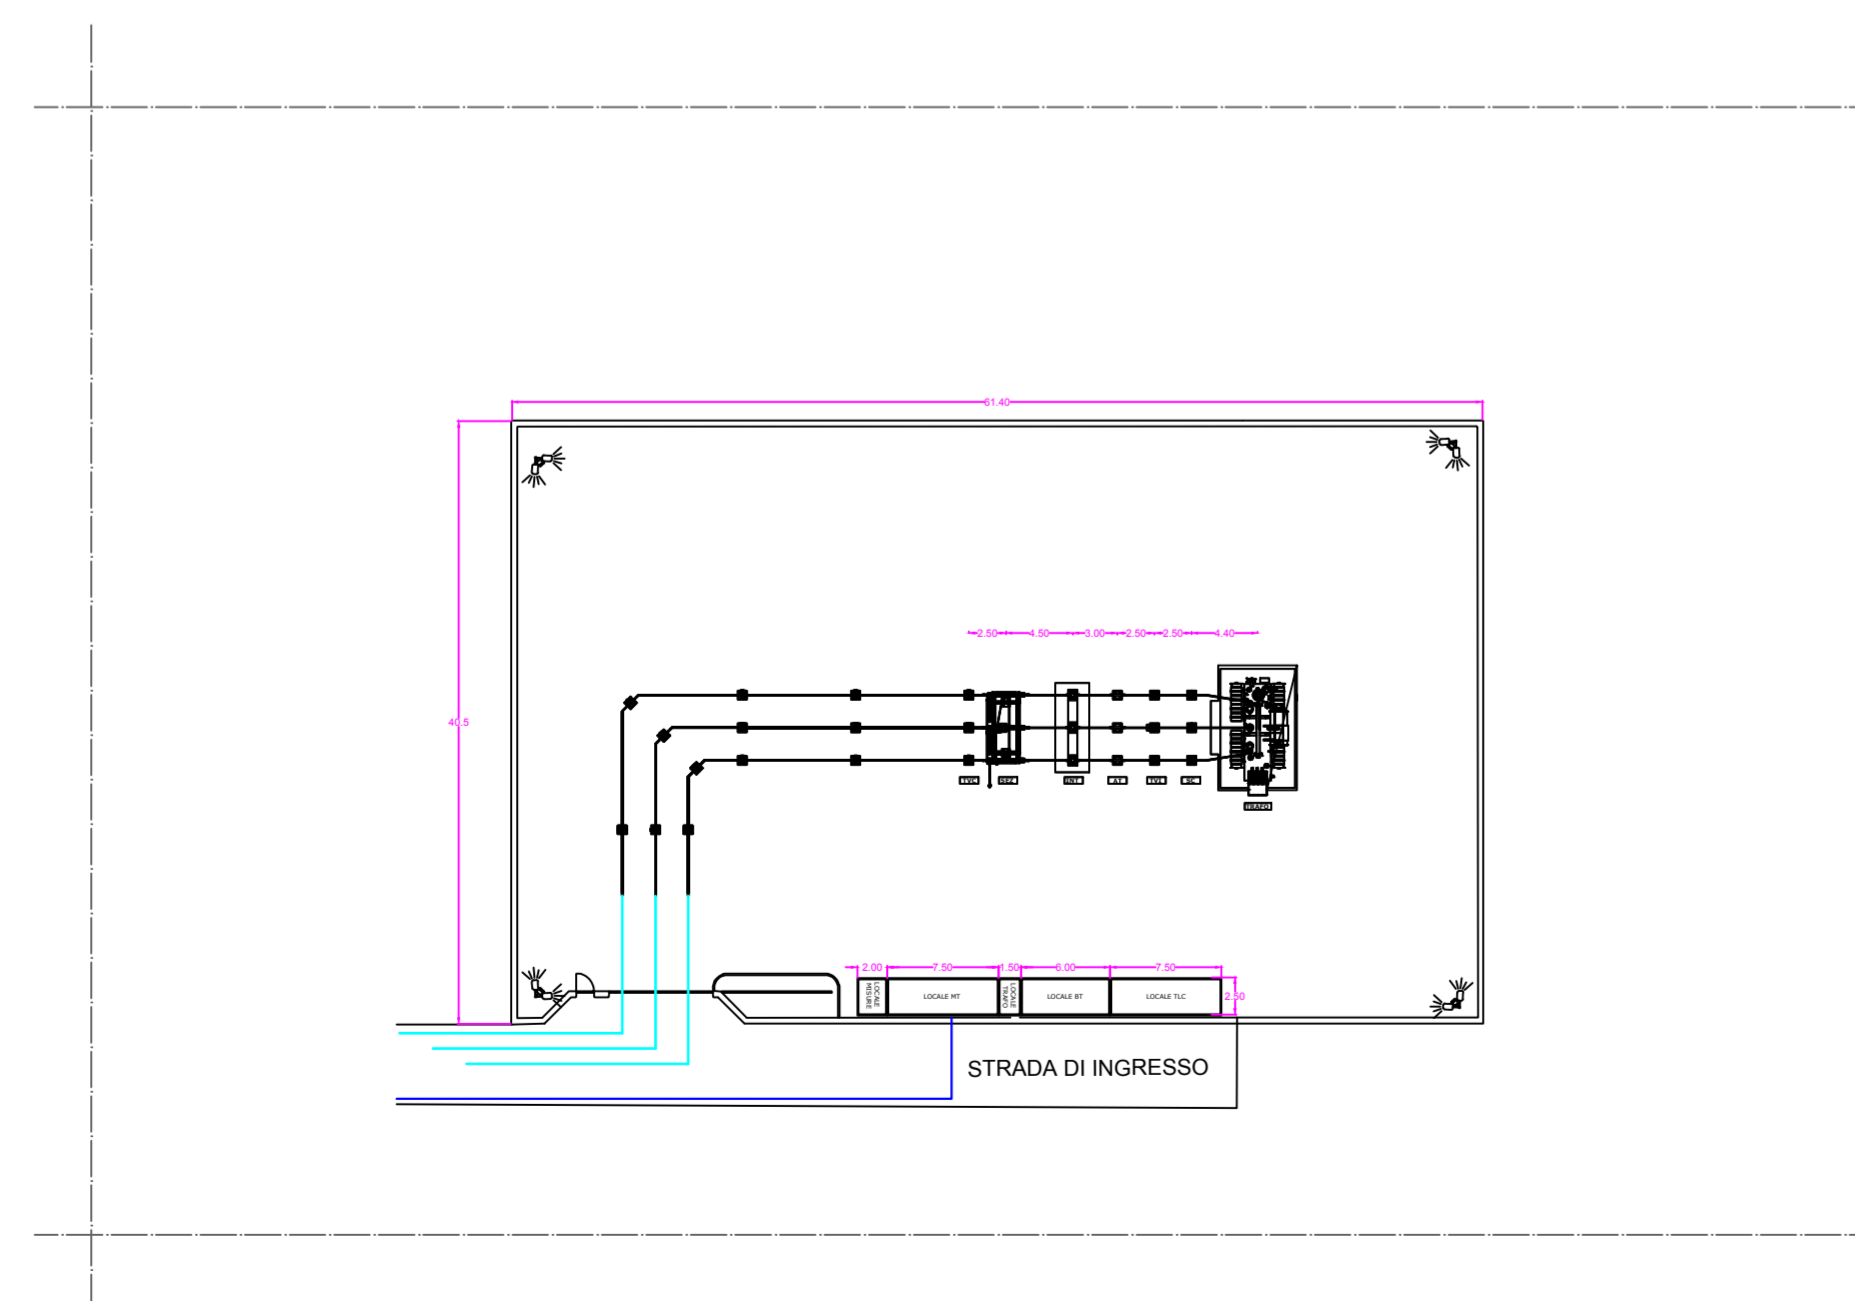

SOVRAPPOSIZIONE SU AEROFOTO



CABINA UTENTE SCS INNOVATIONS
SCALA 1:50

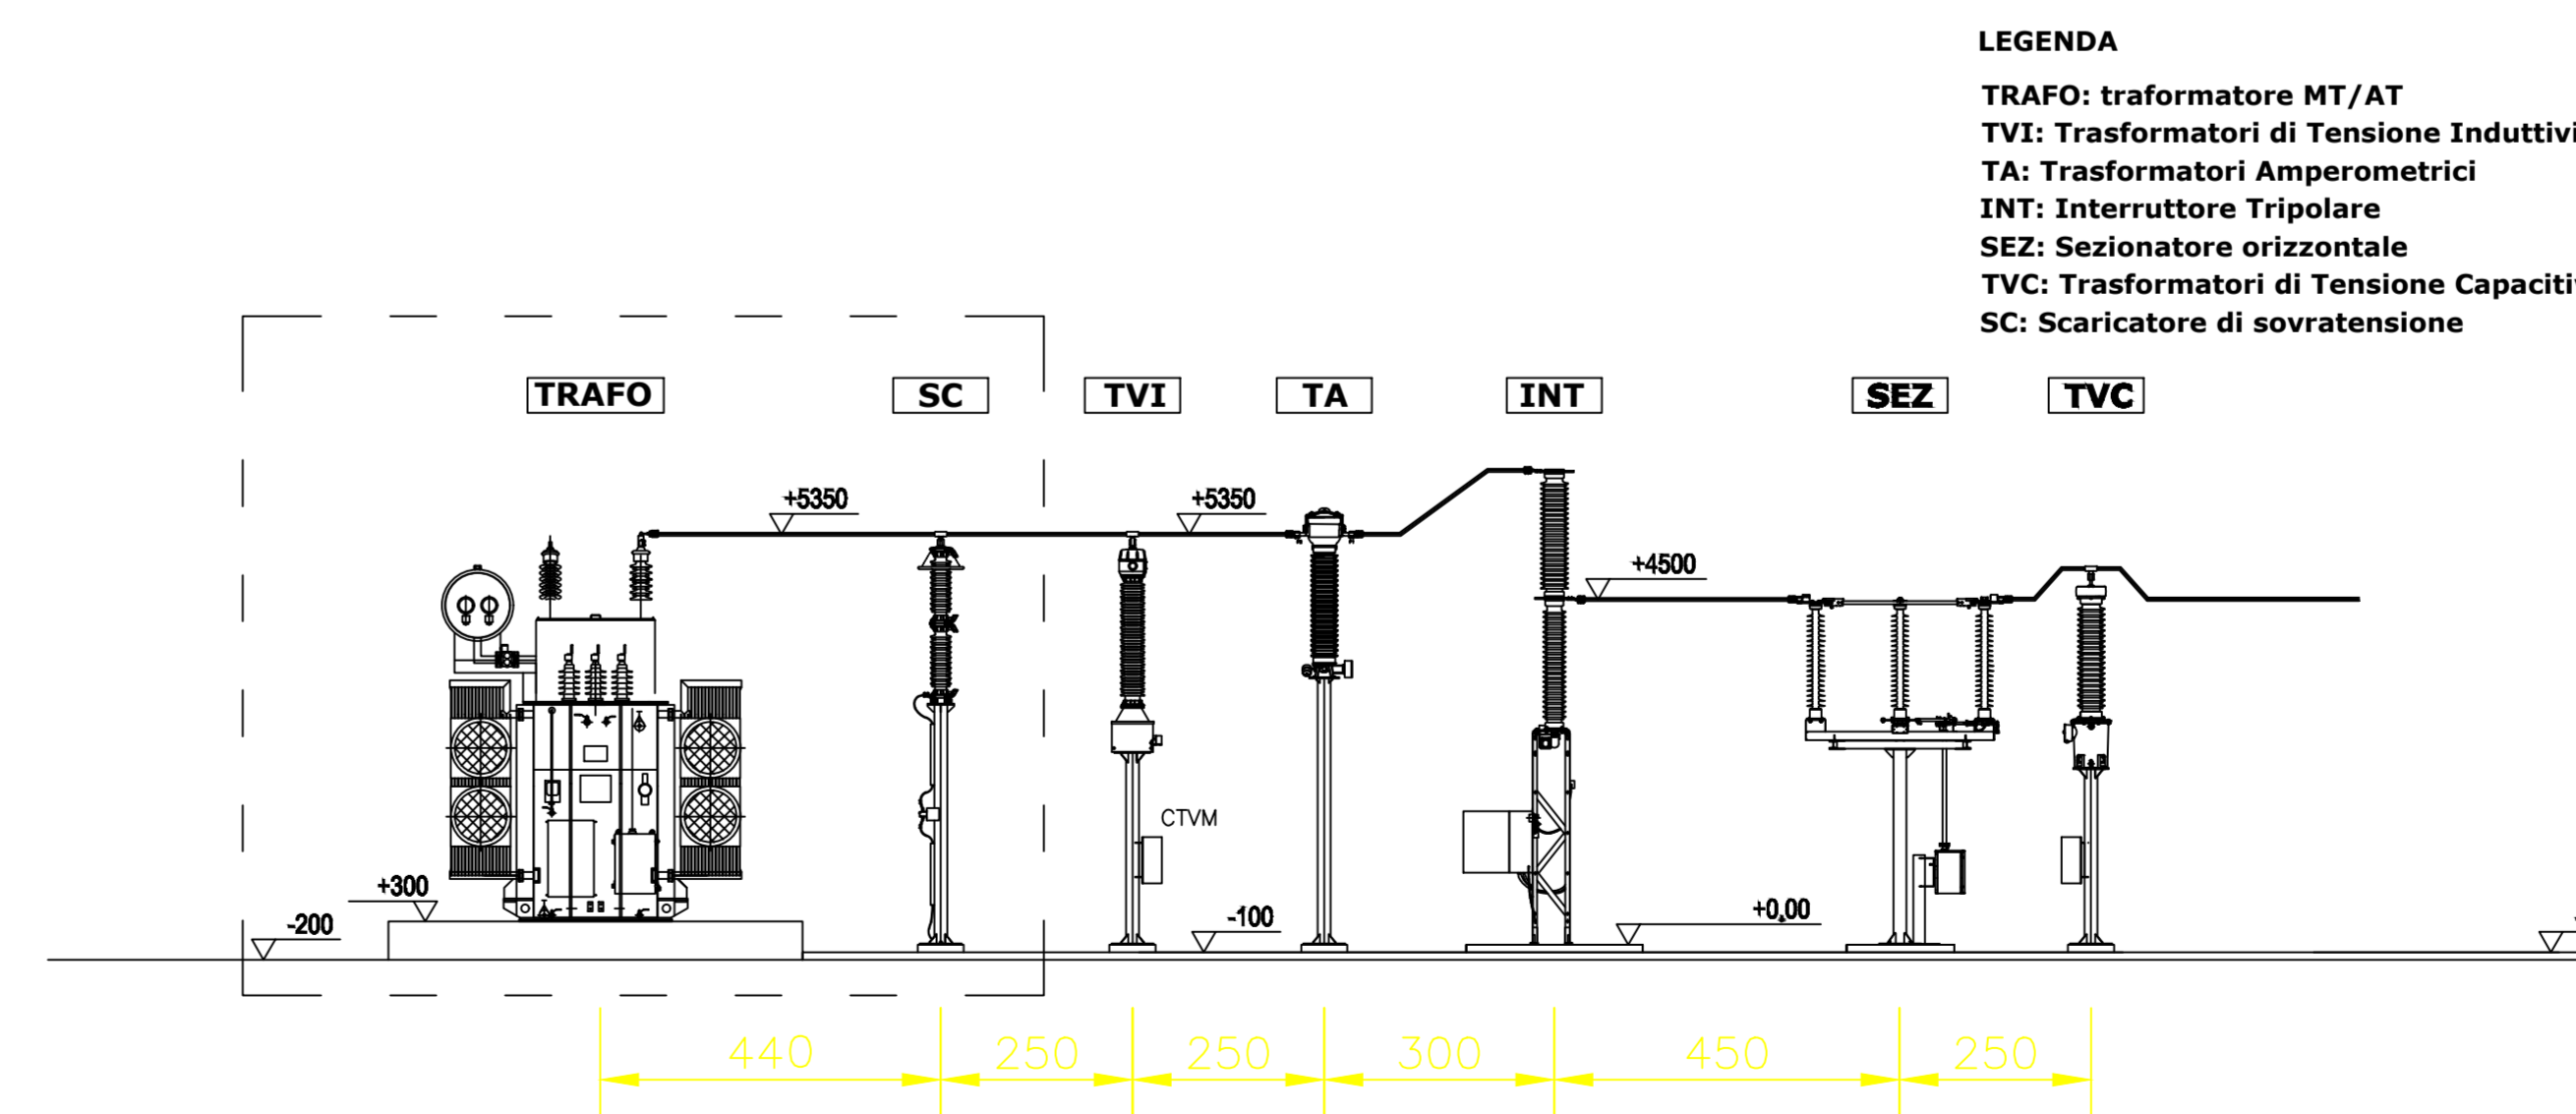

SEZIONE

- LEGENDA**
- TRAFO: trasformatore MT/AT
 - TVI: Trasformatori di Tensione Induttivi
 - TA: Trasformatori Amperometrici
 - INT: Interruttore Tripolare
 - SEZ: Sezionatore orizzontale
 - TVC: Trasformatori di Tensione Capacitivi
 - SC: Scaricatore di sovratensione



AUTORIZZAZIONE UNICA AI SENSI DEL d.lgs. 29/12/2003 N. 387 RELATIVA ALLA COSTRUZIONE ED ESERCIZIO DI UN IMPIANTO DI PRODUZIONE DELL'ENERGIA ELETTRICA DA FONTE EOLICA AVENTE POTENZA IN IMMISSIONE PARI A 60 MW COSTITUITO DA 10 AEROGENERATORI DI POTENZA PARI A 6 MW CON RELATIVO COLLEGAMENTO ALLA RETE ELETTRICA - IMPIANTO DENOMINATO "GENZANO WIND" UBICATO NEL COMUNE DI GENZANO DI LUCANIA.

ELABORATO: Sottostazione

COMMITTENTE: SCS 06 srl - Via GEN ANTONELLI 3 - MONOPOLI



PROGETTAZIONE



REVISIONI

REV.	DATA	DESCRIZIONE	ESEGUITO	VERIFICATO	APPROVATO
01					