
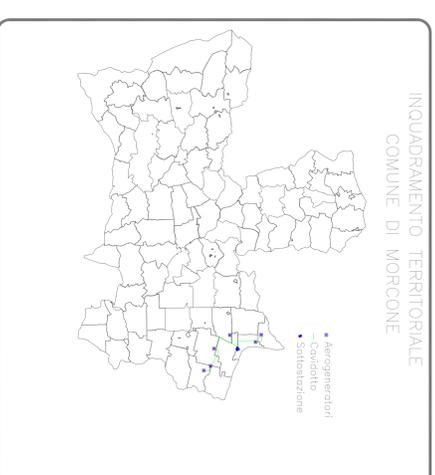



**TABELLA COORDINATE
AEROGENERATORE**

M1	N 4580044 E 4793399
M2	N 4579801 E 479700
M3	N 4578729 E 479434
M4	N 4578031 E 479968
M5	N 4577881 E 480709
M6	N 4577596 E 480893

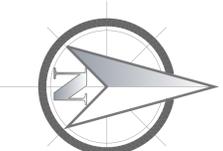

LEGENDA:

-  **AEROGENERATORI DI PROGETTO**
-  **CAVIDOTTO DI PROGETTO**
-  **STAZIONE ELETTRICA ESISTENTE TERNA SPA**
-  **SSE UTENTE ESISTENTE D'AMPLIARE**
-  **SSE UTENTE ESISTENTE D'AMPLIARE**
già autorizzata dalla Regione Campania con decreto dirigenziale n. 256 del 2012 alla COGEM S.R.L.

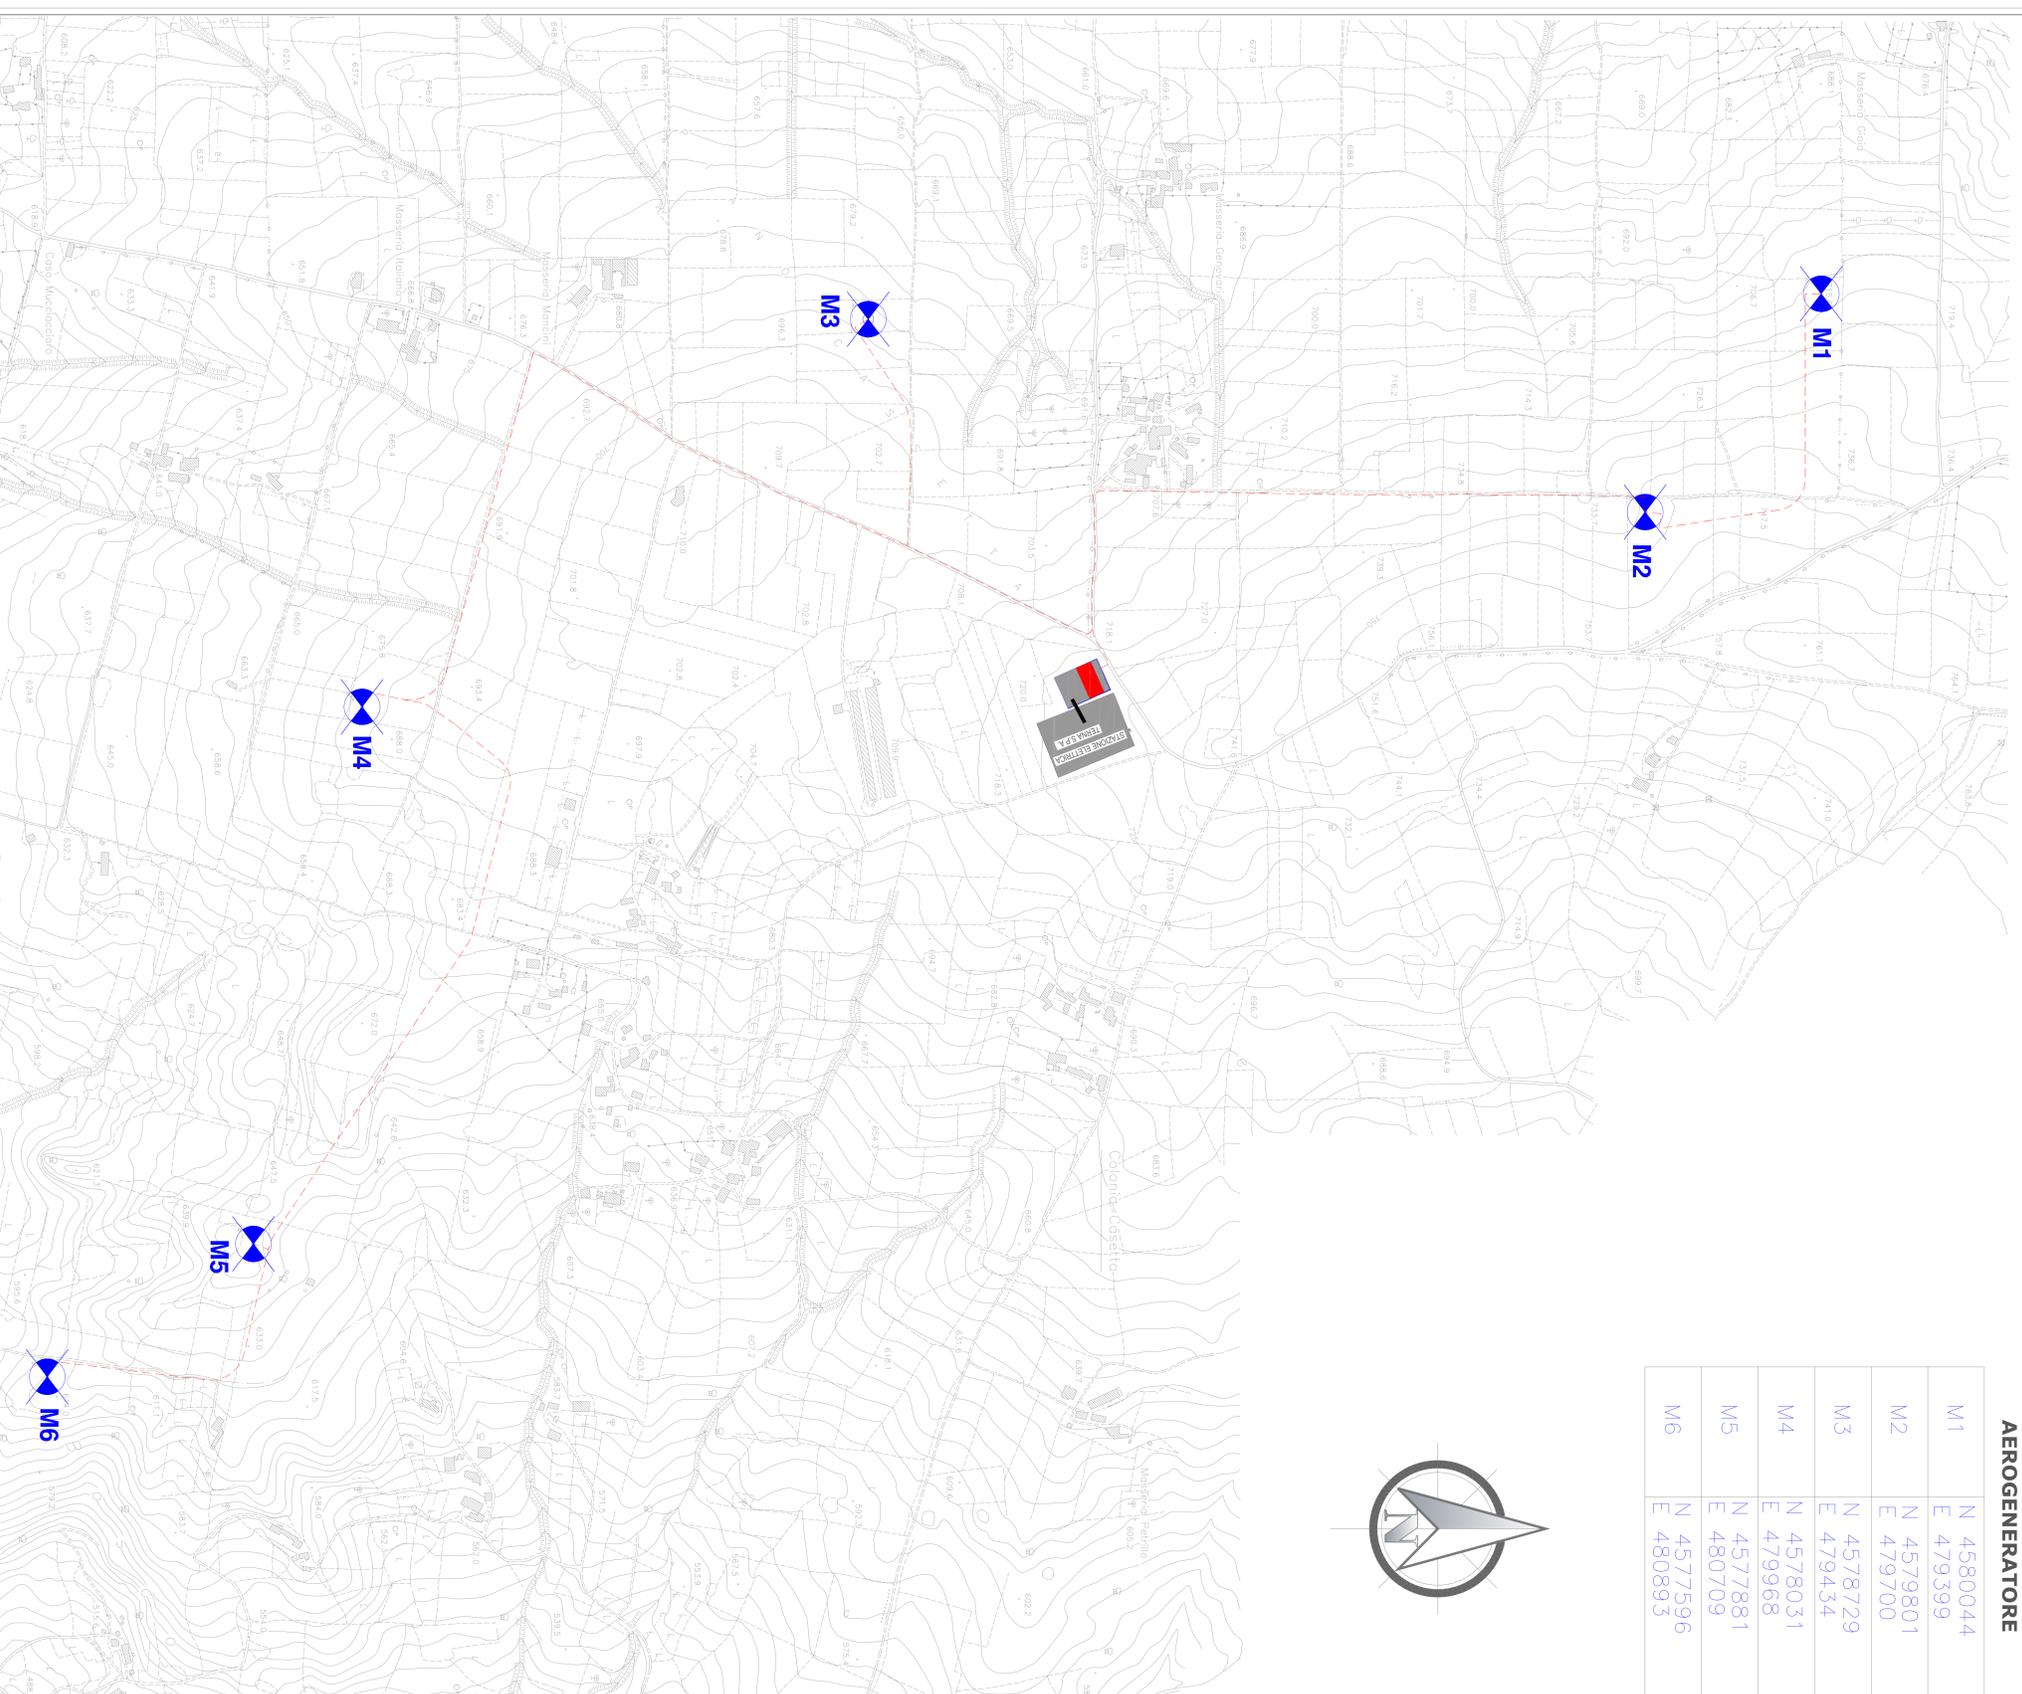

REGIONE CAMPANIA
PROVINCIA DI BENEVENTO
COMUNE DI MORCONE

**REALIZZAZIONE DI UN IMPIANTO PER LA PRODUZIONE
DI ENERGIA ELETTRICA DA FONTE EOLICA
NEL COMUNE DI MORCONE (BN)**

PROGETTO DEFINITIVO

REMCU_D2A
INQUADRAMENTO TERRITORIALE
LAYOUT IMPIANTO EOLICO IN COORDINATE UTM-WGS84

REVISIONI		DESCRIZIONE		REG. VER. APP. ISAK	1:4.000
N. I.	DATA				
A	22/07/2021	Prima emissione			

PRODOTTORE

ENERGY & ENGINEERING S.R.L.

Ing. Davide G. Trivelli



Via S.M. Lupat. 139
83144 - Benevento (BN)
P.IVA 02610930647
Tel./Fax. 0822/81060
pec: energyengineering@pec.it



Renexia SPA
Via Mezzano 410
66100 - Chieti Scalo (CH)
P.IVA 02197110936
Tel. 0871 59745