



LEGENDA:

-  AEROGENERATORI DI PROGETTO
-  CAVIDOTTO DI PROGETTO
-  STAZIOE ELETTRICA ESISTENTE TERNA SPA
-  SSE UTENTE ESISTENTE DA AMPLIARE
-  SSE UTENTE ESISTENTE già autorizzata dalla Regione Campania con decreto dirigenziale n. 256 del 2012 alla COGEMIN S.R.L.

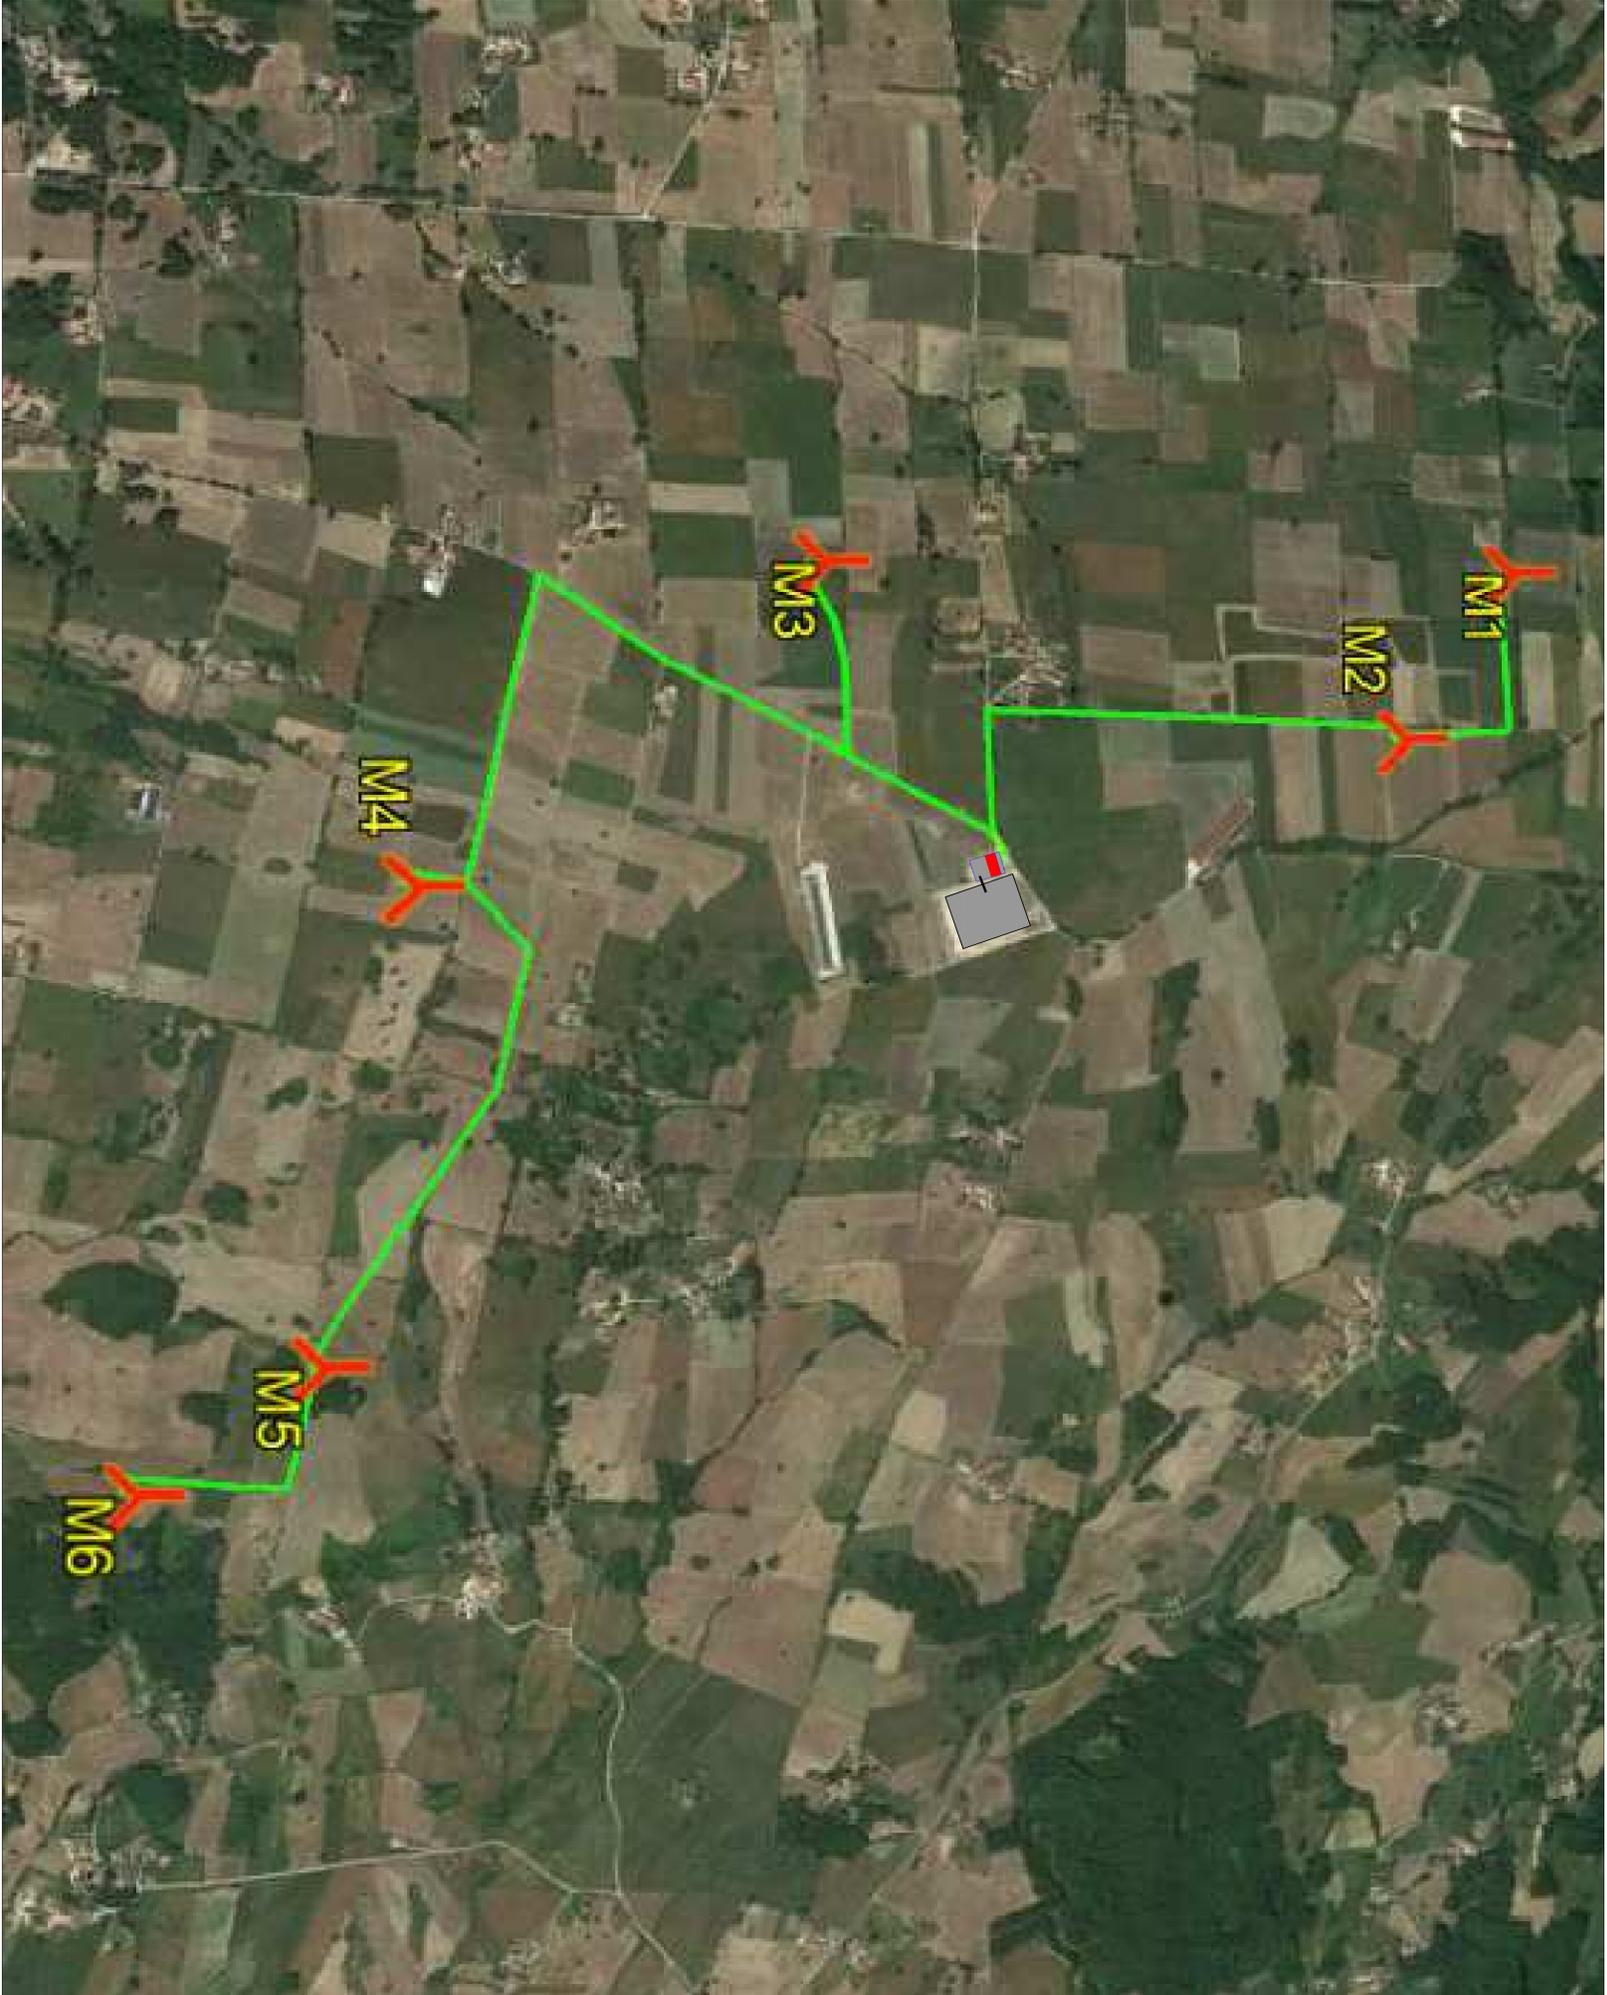

**INQUADRAMENTO TERRITORIALE
COMUNE DI MORCONE**

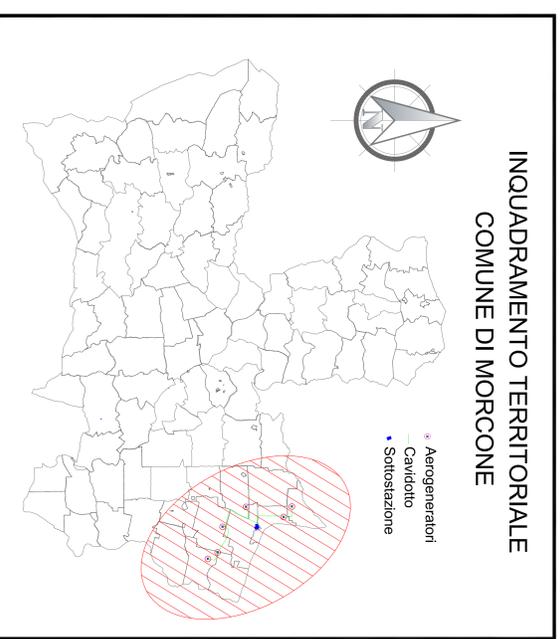

REGIONE CAMPANIA
PROVINCIA DI BENEVENTO
COMUNE DI MORCONE



**REALIZZAZIONE DI UN IMPIANTO PER LA PRODUZIONE
DI ENERGIA ELETTRICA DA FONTE EOLICA
NEL COMUNE DI MORCONE (BN)**

PROGETTO DEFINITIVO

REMCU_D2B

INQUADRAMENTO TERRITORIALE SU ORTOFOTO
UBICAZIONE AEROGENERATORI DI PROGETTO

REVISIONI		DESCRIZIONE		RED. VER. APP. SOLU.		COMPLA.	
N.	DATA						
A	22/07/2020	Prima emissione					

PROGETTORE



ENERGY & ENGINEERING S.R.L.
Ing. Davide G. Trivelli
Via VIII Luglio, 139
83044 - Boscoso (BN)
P.IVA 02618900647
Tel./Fax. 0827/81480
pec: energyengineering@spgimail.it



RENEXIA SPA
Viale Aretuzo, 410
66100 - Chieti Scalo (CH)
P.IVA 07192110686
Tel. 0871 58745