



PROSPETTO "1"

PROSPETTO "3"

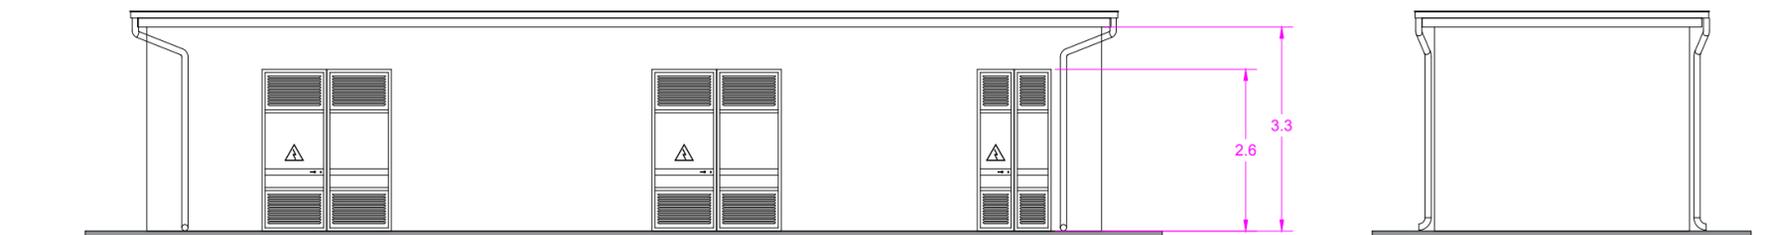

PROSPETTO "2"

PROSPETTO "4"

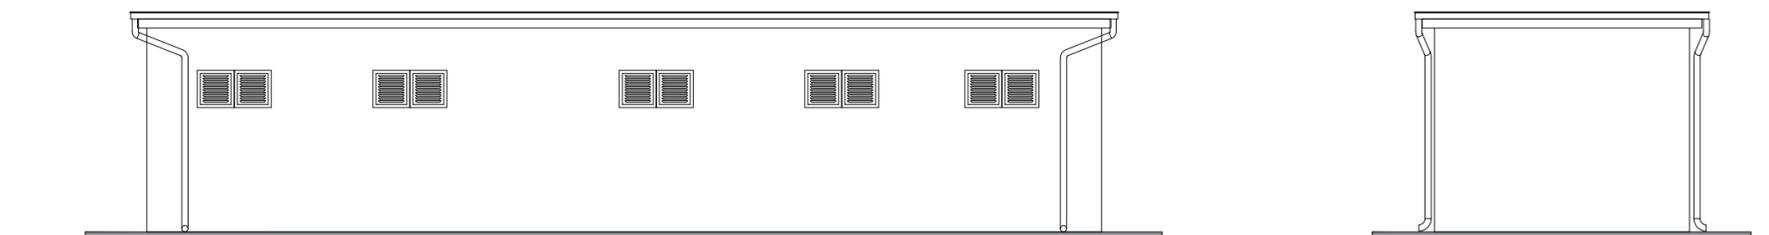

REGIONE CAMPANIA
PROVINCIA DI BENEVENTO
 COMUNE DI MORCONE



**REALIZZAZIONE DI UN IMPIANTO PER LA PRODUZIONE
 DI ENERGIA ELETTRICA DA FONTE EOLICA
 NEL COMUNE DI MORCONE (BN)**

PROGETTO DEFINITIVO

REMCU_D18.7
 CABINA MT/TLC

REVISIONI	N.	DATA	DESCRIZIONE	RED.	VER.	APP.	SCALA:
	A	10.09.2020	Prima emissione				1:100
						CODIFICA:	



PROGETTAZIONE
 ENERGY & ENGINEERING S.R.L.
 Via XXIII Luglio 139
 83044 - Bisaccia (AV)
 P.IVA 02618900647
 Tel./Fax. 0827/81480
 pec: energyengineering@legalmail.it

IL PROGETTISTA

Ing. Davide G. Trivelli



IL COMMITTENTE
 Renexia SpA
 Viale Abruzzo 410
 66100 - Chieti Scalo (CH)
 P.IVA 02192110696
 Tel. 0871 58745